



- ΥΠΟΜΝΗΜΑ**
 ΟΡΙΑ ΑΓΡΟΤΕΜΑΧΙΟΥ
 ΥΦΙΣΤΑΜΕΝΗ ΘΕΣΗ ΡΕΜΑΤΟΣ
 ΘΕΣΗ ΡΕΜΑΤΟΣ ΣΥΜΦΩΝΑ ΜΕ ΤΗΝ ΔΙΑΝΟΜΗ

ΥΠΟΜΝΗΜΑ

Το υπό τα στοιχεία Α,Λ,Μ,Κ,Α και με αριθ. 475 αγρ/χο είναι ίσον προς Ε=12987,00τ.μ σύμφωνα με τους κτηματολογικούς πίνακες της οριστικής διανομής του αγροκτήματος Δυτικού.
 Κατά την οριοθέτηση του ανωτέρω αγρ/χίου διαπιστώθηκε ότι το υπό τα στοιχεία Β,Γ,Δ,Ε,Ζ,Η,Θ,Ι,Μ,Α,Β τμήμα έκτασης Ε=3546,00τ.μ έχει καταληφθεί από το υφιστάμενο εκεί ρέμα εντός του οποίου υπάρχουν αυτοφυή πλατάνια με αποτέλεσμα το υπ' αριθ. 475 αγρ/χο να έχει μεταβληθεί στο υπό τα στοιχεία Α,Β,Γ,Δ,Ε,Ζ,Η,Θ,Ι,Κ,Α έκτασης Ε=9441,00τ.μ.

Γιαννιτσά 27/12/2012

Ο Δηλόν Μητ/κός

ΒΑΣΙΛΕΙΟΣ ΠΑΡΑΣΚΕΥΑΪΔΗΣ
 ΔΙΠΛ. Μ. ΑΓ. ΤΟΠΟΓΡΑΦΟΣ ΜΗΧΑΝΙΚΟΣ
 ΑΡΕΤΟΥΣΣΗΣ ΠΛΑΤΙΑΣ 1
 ΜΕΛΟΣ Τ.Ε.Ε. ΑΓΙΟΝΟΣ ΤΑΓΜΑΤΑΡΧΟΥ 33902
 ΤΑΓΜΑΤΑΡΧΟΥ ΠΑΤΙΣΣΑ 1
 ΤΗΛ. 23820-24555 - ΓΙΑΝΝΙΤΣΑ

ΤΕΧΝΙΚΟ ΓΡΑΦΕΙΟ
ΒΑΣΙΛΕΙΟΣ Ι. ΠΑΡΑΣΚΕΥΑΪΔΗΣ
 ΑΓΡ. ΤΟΠΟΓΡΑΦΟΣ ΜΗΧΑΝΙΚΟΣ

ΤΑΓΜ. ΠΑΣΤΡΑ 1 ΠΑΝΝΙΤΣΑ
 ΤΗΛ. 2382024565

ΕΡΓΟΔΟΤΗΣ
ΧΩΡΑΦΑ ΙΩΑΝΝΑ

ΕΡΓΟ
ΣΥΝΤΑΞΗ ΤΟΠΟΓΡΑΦΙΚΟΥ

Θέση
**ΑΓΡΟΚΤΗΜΑ ΔΥΤΙΚΟΥ
 ΔΗΜΟΣ ΠΕΛΛΑΣ**

Θέμα σχεδίου
ΤΟΠΟΓΡΑΦΙΚΟ ΔΙΑΓΡΑΜΜΑ
ΓΕΓΕΧΘΗΚΕ
[Signature]

αριθμός
 σχεδίου

ΚΛΙΜΑΚΑ
1:1000


Προβολικό σύστημα
 ΕΓΣΑ'87

Χρόνος μελέτης: 27/12/2012

Υπογραφή
ΒΑΣΙΛΕΙΟΣ ΠΑΡΑΣΚΕΥΑΪΔΗΣ
 Διπλ. Μητ/κός Αγ. Τοπογράφος Μηχανικός

ΕΘΝΟΚΡΑΤΙΑ
 ΕΛΛΗΝΙΚΗ ΔΗΜΟΚΡΑΤΙΑ
 ΕΞΕΛΟΓΕΝΤΕΣ
 ΓΕΩΡΓΙΟΣ ΚΑΡΑΧΑΧΗΣ
 ΓΕΩΡΓΙΟΣ ΚΑΡΑΧΑΧΗΣ
 ΑΡΕΤΟΥΣΣΗΣ ΠΛΑΤΙΑΣ 1
 ΜΕΛΟΣ Τ.Ε.Ε. ΑΓΙΟΝΟΣ ΤΑΓΜΑΤΑΡΧΟΥ 33902
 ΤΑΓΜΑΤΑΡΧΟΥ ΠΑΤΙΣΣΑ 1
 ΤΗΛ. 23820-24555 - ΓΙΑΝΝΙΤΣΑ

ΕΛΛΗΝΙΚΗ ΔΗΜΟΚΡΑΤΙΑ
 ΕΞΕΛΟΓΕΝΤΕΣ
 ΓΕΩΡΓΙΟΣ ΚΑΡΑΧΑΧΗΣ
 ΓΕΩΡΓΙΟΣ ΚΑΡΑΧΑΧΗΣ
 ΑΡΕΤΟΥΣΣΗΣ ΠΛΑΤΙΑΣ 1
 ΜΕΛΟΣ Τ.Ε.Ε. ΑΓΙΟΝΟΣ ΤΑΓΜΑΤΑΡΧΟΥ 33902
 ΤΑΓΜΑΤΑΡΧΟΥ ΠΑΤΙΣΣΑ 1
 ΤΗΛ. 23820-24555 - ΓΙΑΝΝΙΤΣΑ

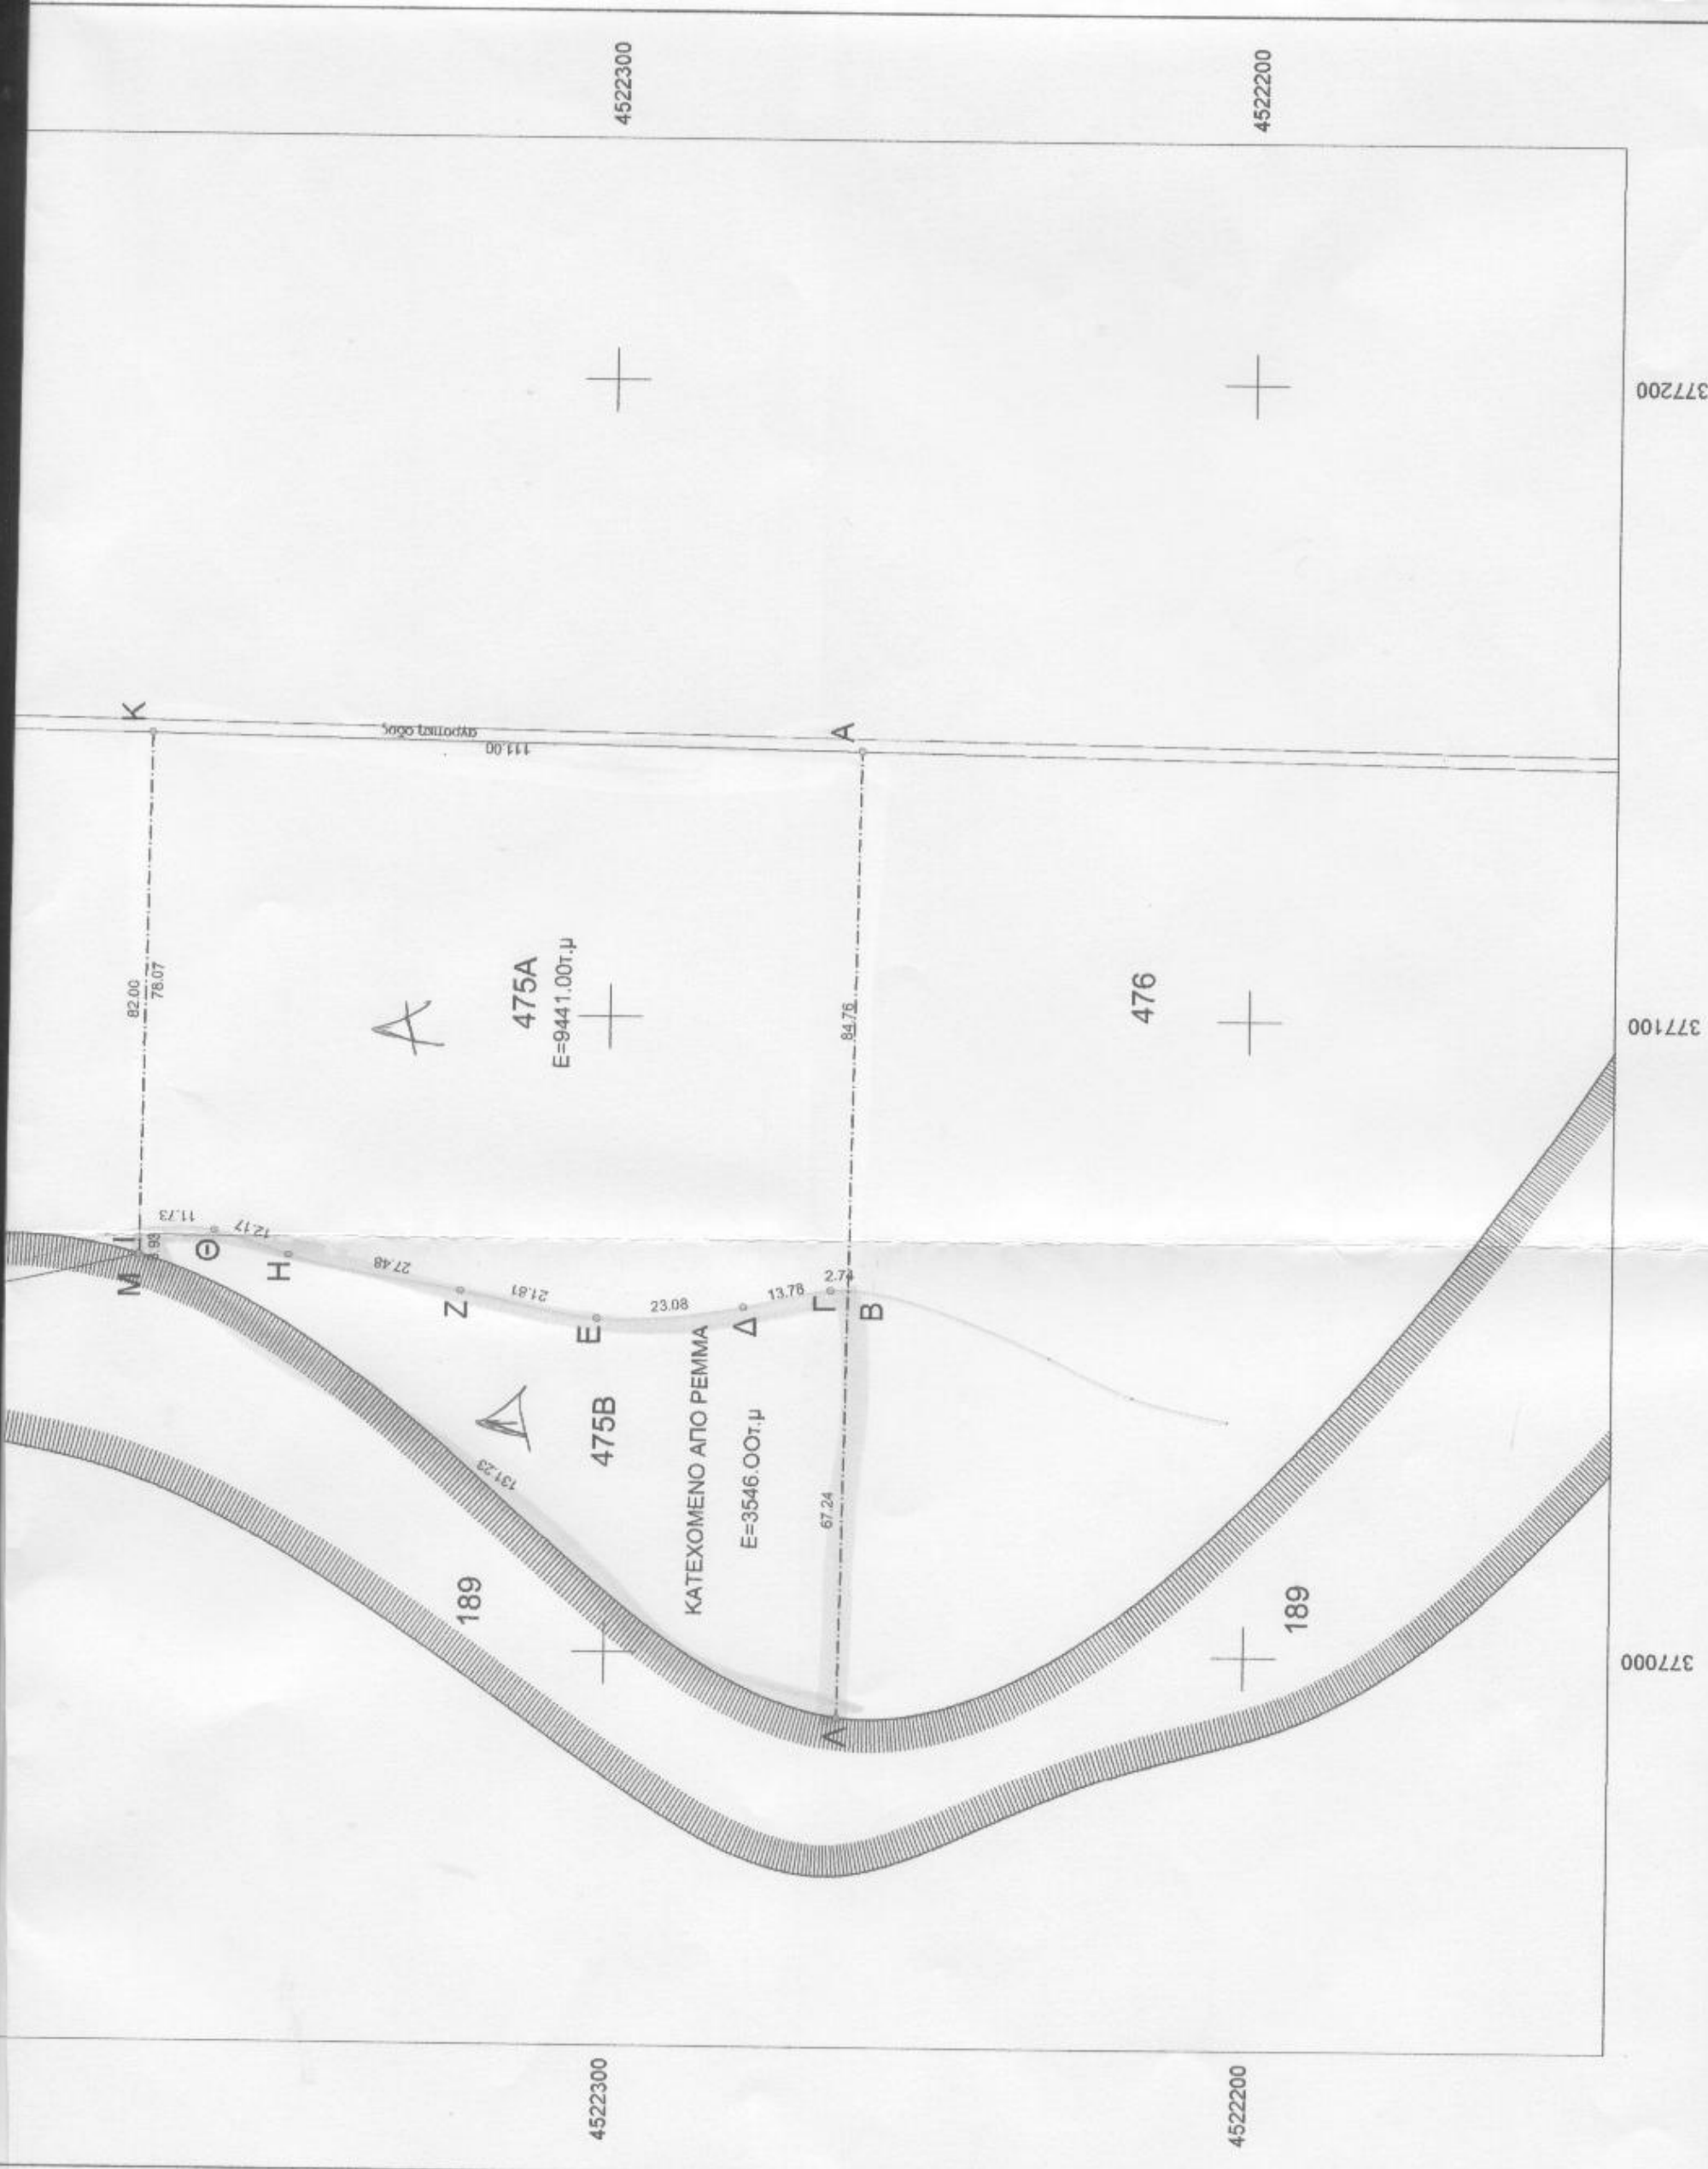

VERM © A. & H. ΜΟΚΟΣ Ο.Ε. - Σ/Α: 9165-038C-FF4B-0B64
 C:\VermDat5\4_ΔΙΤΙΚΟ\537-ΕΓΓ/ΣΧΕΔΙΑ\475_E1000_0001.WPF