

ΟΡΓΑΝΙΣΜΟΣ ΑΝΑΠΤΥΞΗΣ ΚΡΗΤΗΣ Α.Ε.

Δ/ΝΣΗ ΥΔΡΑΥΛΙΚΩΝ ΕΡΓΩΝ

ΤΜΗΜΑ ΚΑΤΑΣΚΕΥΗΣ ΥΔΡΑΥΛΙΚΩΝ ΕΡΓΩΝ ΑΝΑΤΟΛΙΚΗΣ ΚΡΗΤΗΣ



ΟΡΓΑΝΙΣΜΟΣ
ΑΝΑΠΤΥΞΗΣ ΚΡΗΤΗΣ Α.Ε.

ΜΕΛΕΤΗ:

ΟΡΓΑΝΙΣΜΟΣ ΑΝΑΠΤΥΞΗΣ ΚΡΗΤΗΣ Α.Ε.

ΕΡΓΟ: "ΔΙΚΤΥΟ ΑΡΔΕΥΣΗΣ ΛΙΜΝΟΔΕΞΑΜΕΝΗΣ
ΑΓ. ΓΕΩΡΓΙΟΥ ΟΡΟΠΕΔΙΟΥ ΛΑΣΙΘΙΟΥ"

ΦΑΣΗ: ΑΙΤΗΜΑ ΓΙΑ ΠΡΑΞΗ ΧΑΚΤΗΡΙΣΜΟΥ

ΘΕΜΑ ΣΧΕΔΙΟΥ: **ΤΟΠΟΓΡΑΦΙΚΟ**

ΚΛΙΜΑΚΑ: ΑΡ. ΣΧΕΔΙΟΥ

1: 5.000 ΠΕ **01**

Δ/ΝΣΗ ΥΔΡΑΥΛΙΚΩΝ ΕΡΓΩΝ Ο.Α.Κ. Α.Ε.
ΕΠΙΒΛΕΠΩΝ ΜΗΧ. ΠΡΟΪΣΤΑΜΕΝΟΣ


Δ/ΝΣΗ ΔΑΣΩΝ ΛΑΣΙΘΙΟΥ

ΒΕΛΗΒΑΣΑΚΗΣ ΒΑΓΓ. ΠΑΤΡΕΛΑΚΗΣ ΜΑΡΚΟΣ
ΜΗΧΑΝΙΚΟΣ ΤΕ ΠΟΛ. ΜΗΧΑΝΙΚΟΣ
Β' ΒΑΘΜΟΥ

ΜΑΝΩΛΗΣ ΣΥΛΛΙΓΑΡΔΟΣ
ΔΑΣΟΛΟΓΟΣ

Ιούνιος 2015

ΝΕΑ ΤΜΗΜΑΤΑ
ΓΙΑ ΧΑΡΑΚΤΗΡΙΣΜΟ

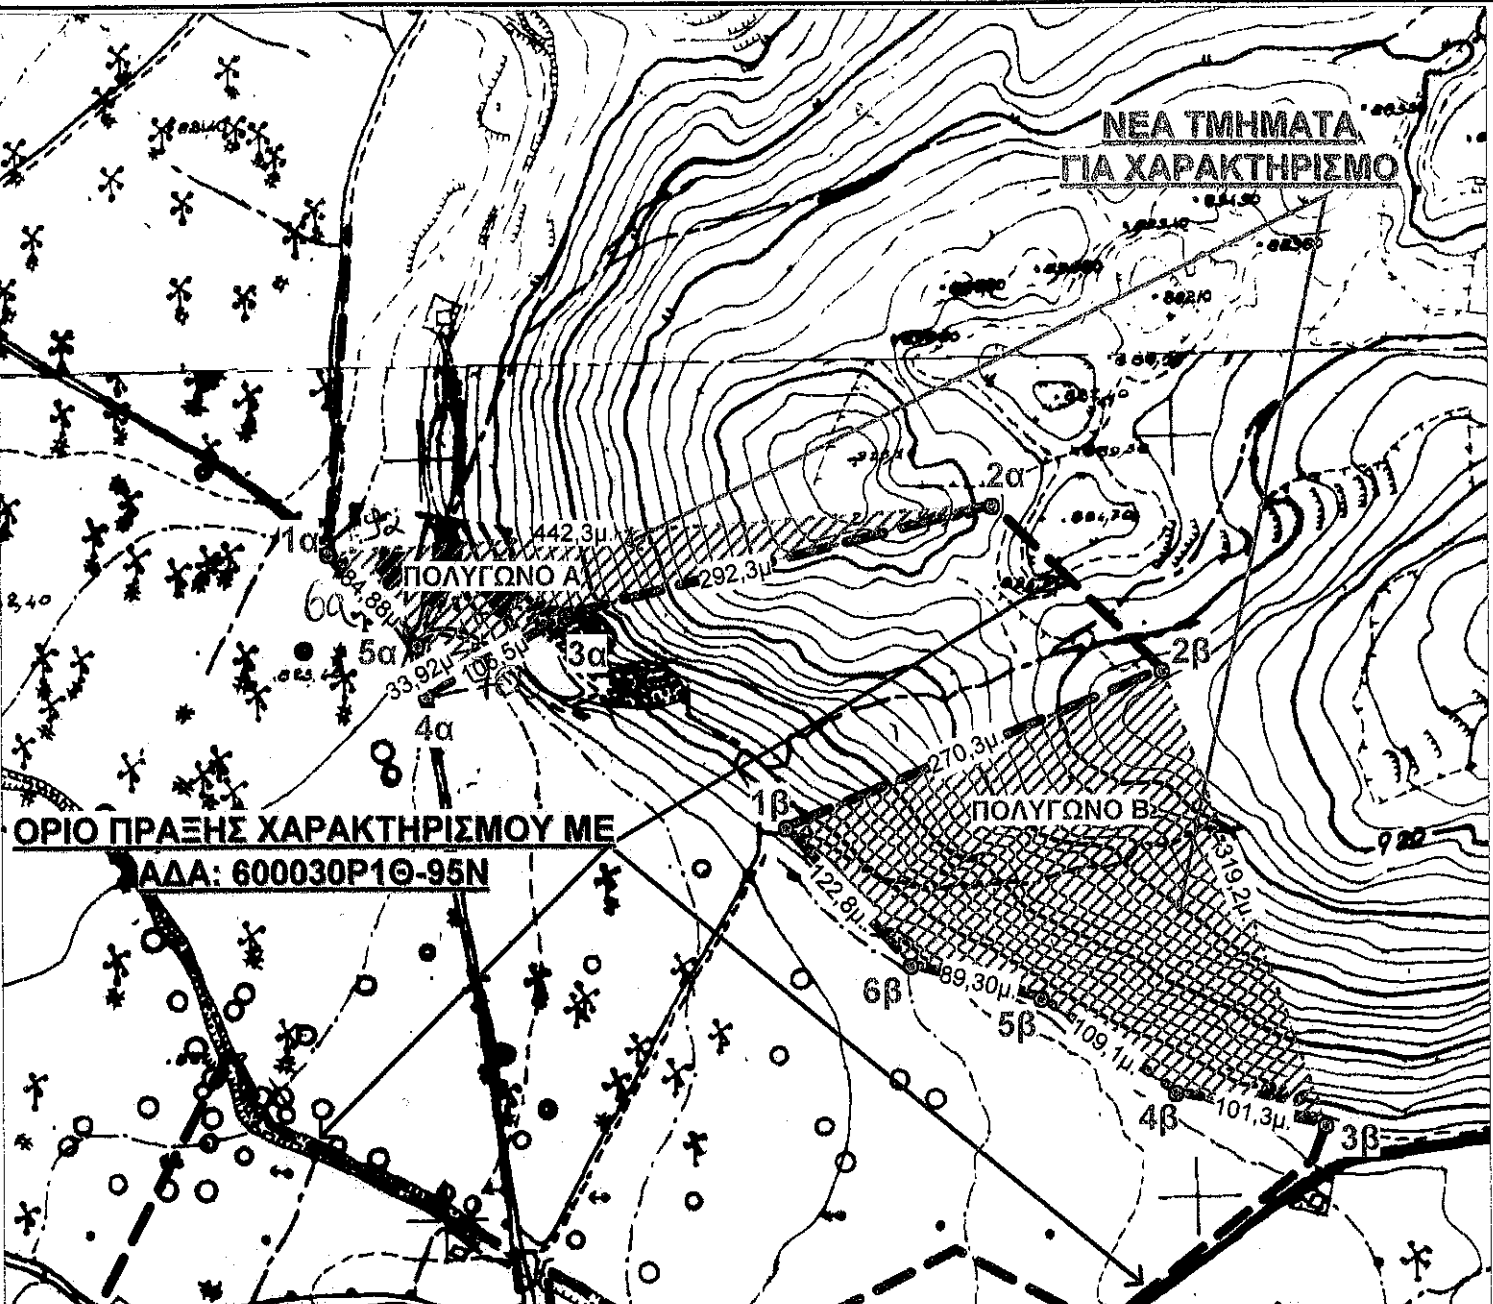

ΟΡΙΟ ΠΡΑΞΗΣ ΧΑΡΑΚΤΗΡΙΣΜΟΥ ΜΕ
ΑΔΑ: 600030Ρ1Θ-95Ν

ΠΟΛΥΓΩΝΟ Α		
α/α	X	Y
1α	634937.1789	3892920.1046
6α	634969.2872	3892892.3260
5α	634996.3993	3892860.3039
4α	635002.3133	3892826.9775
7α	635048.2633	3892853.0038
3α	635095.0612	3892879.5103
2α	635378.9967	3892951.0481
ΕΚΤΑΣΗ: 16.492,37 ΣΤΡ.		
ΠΕΡΙΜΕΤΡΟΣ: 960,56 ΜΕΤΡΑ		

ΠΟΛΥΓΩΝΟ Β		
ΣΥΝΤΕΤΑΓΜΕΝΕΣ		
α/α	X	Y
1β	635.241,11	3.892.739,23
2β	635.491,63	3.892.841,85
3β	635.599,01	3.892.541,89
4β	635.499,71	3.892.563,05
5β	635.410,53	3.892.625,94
6β	635.323,63	3.892.648,33
1β	635.241,11	3.892.739,23
ΕΚΤΑΣΗ: 51,86 Στρέμματα		
ΠΕΡΙΜΕΤΡΟΣ: 1.012 Μέτρα		