
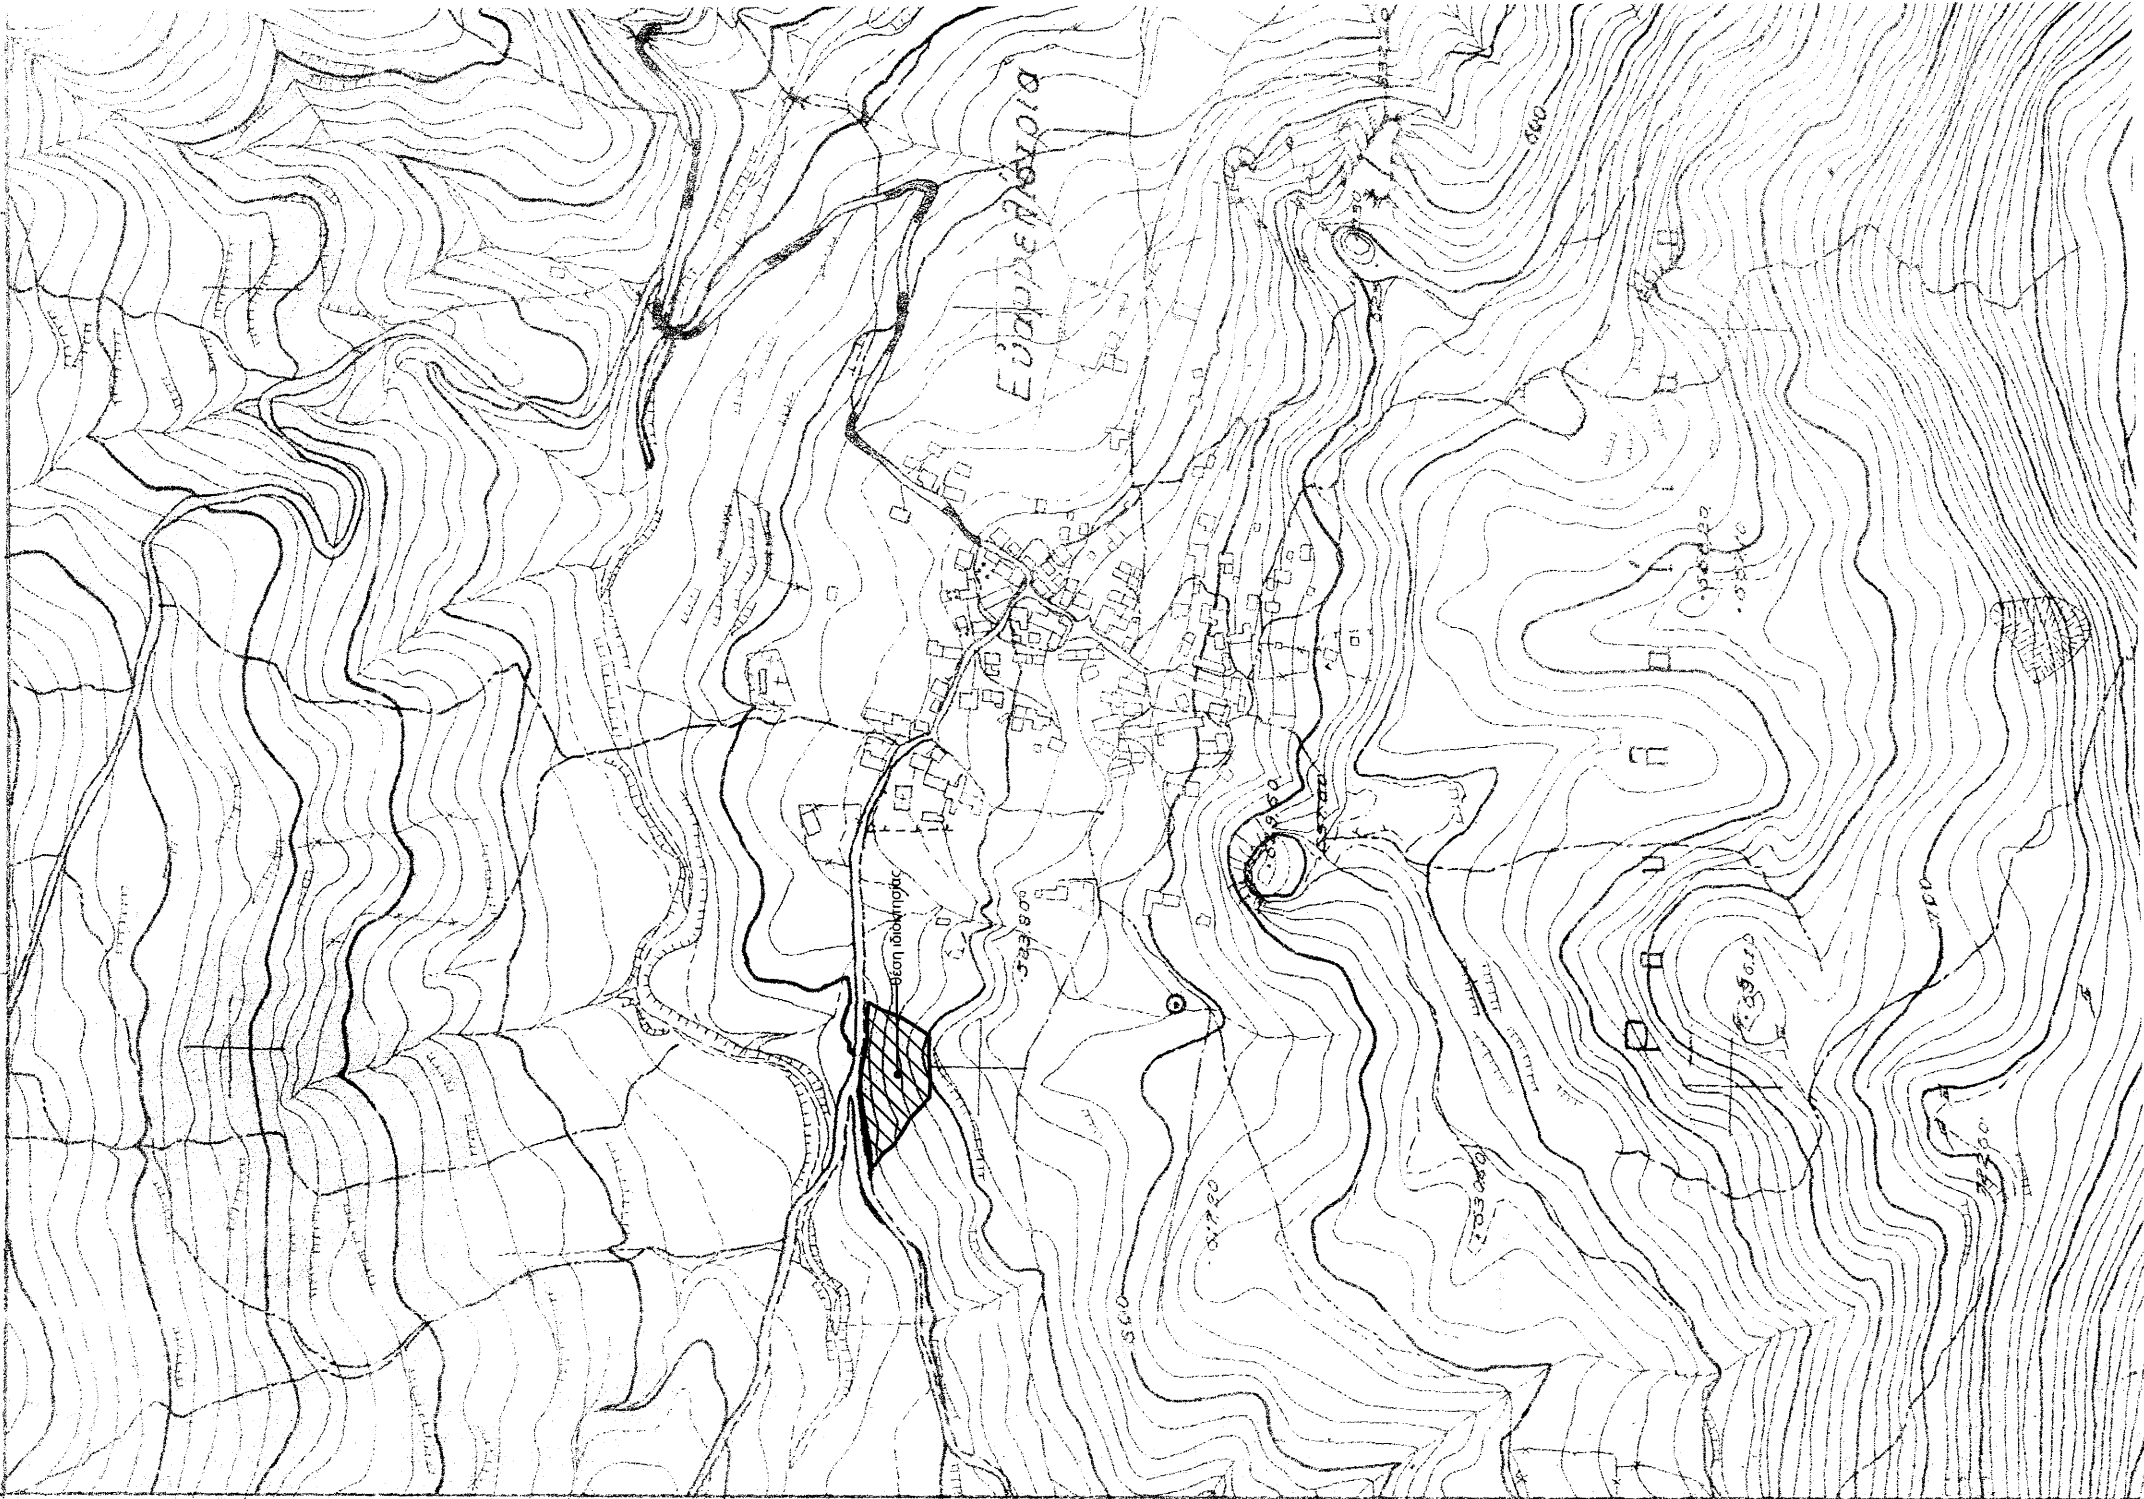


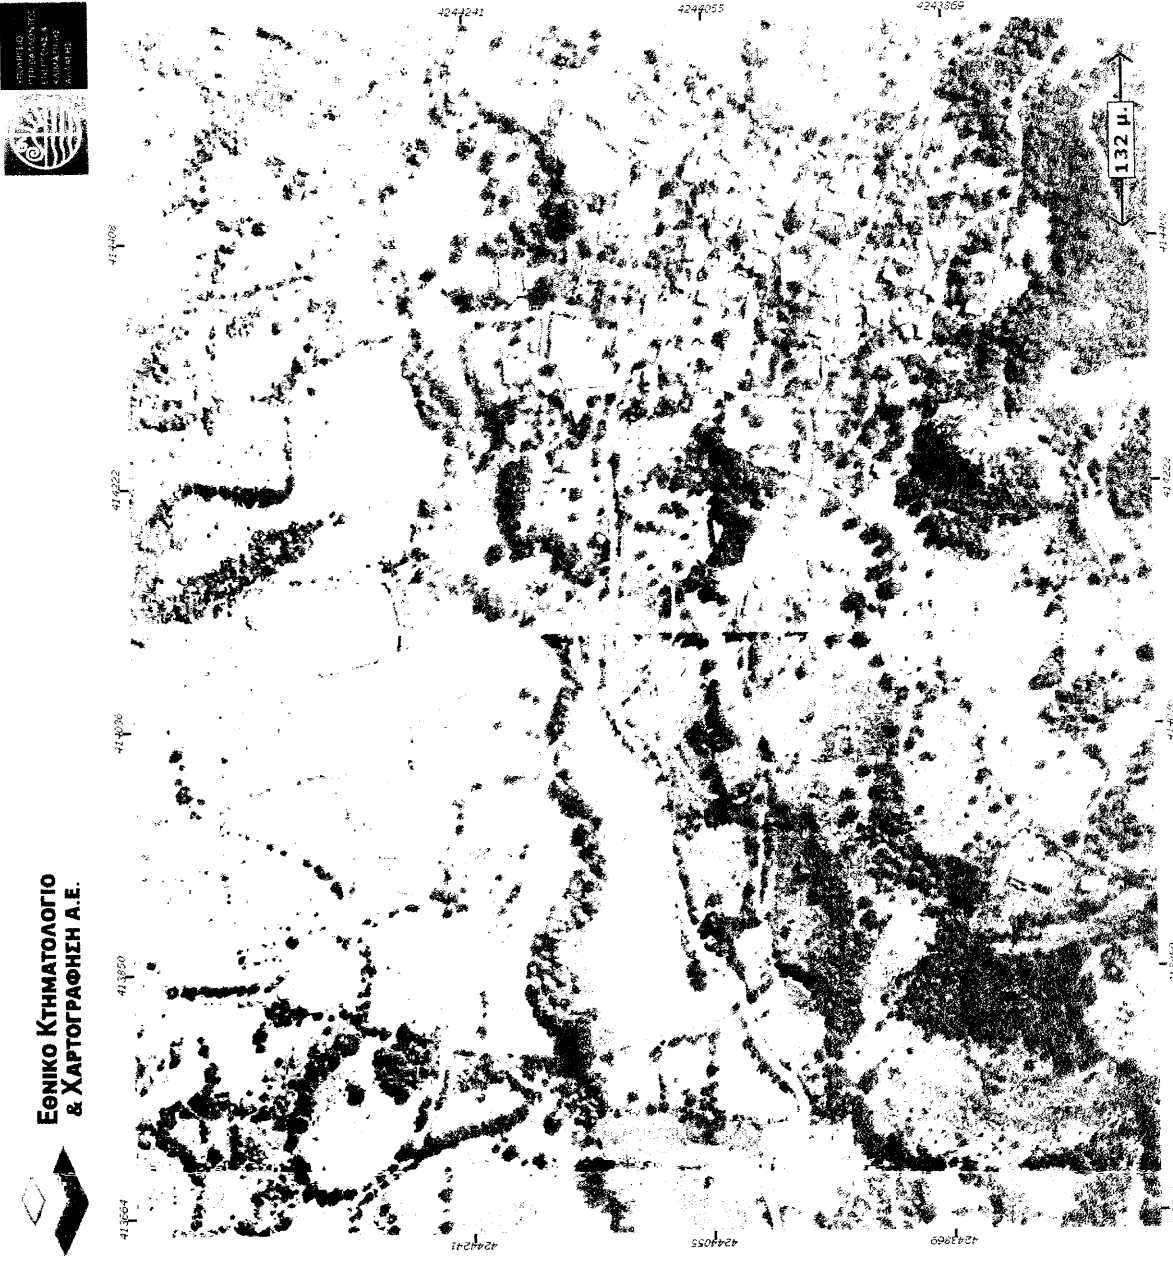

Αντίστροφος διαγράμματος 1:5000 της Γ.Υ.Ε. 99.Φ.Χ. 6318.5

ΣΥΝΤΕΤΑΓΜΕΝΕΣ ΚΟΡΥΦΕΣ (ΕΓΣΑ 87)				
Σημείο	X	Y	X	Y
A1	414057.207	4244123.431	A15	414167.192
A2	414059.354	4244119.514	A16	414155.300
A3	414066.490	4244114.827	A17	414143.281
A4	414072.620	4244106.897	A18	414136.497
A5	414090.167	4244095.999	A19	414131.363
A6	414104.057	4244093.108	A20	414122.986
A7	414118.012	4244082.519	A21	414115.827
A8	414132.746	4244083.621	A22	414108.313
A9	414144.621	4244082.851	A23	414102.050
A10	414153.722	4244096.814	A24	414096.114
A11	414156.607	4244101.022	A25	414089.618
A12	414160.690	4244110.624	A26	414084.297
A13	414162.505	4244115.257	A27	414076.349
A14	414165.459	4244120.469	A28	414055.476

Σημ.: Για τον υπολογισμό των συντεταγμένων (ΕΓΣΑ 87) των κορυφών του γιγνόμενου χρησιμοποιήθηκε το Ελληνικό Συστήμα Εντοπισμού ΗΕΡΟ S. Χρησιμοποιήθηκε το όργανο TOPCON GRS-1.

ΕΜΒΛΟΜΕΤΡΙΚΗ

- Εμβόδον γιγνόμενου (απορριμμάκι) υπό στοιχεία Α1 Α2 Α3.....Α26 Α27 Α28 Α1: Ε = 3474,94 τ.μ

Το εμβόδον του γιγνόμενου υπολογίστηκε με αναλυτικές μεθόδους.
Το όριο του γιγνόμενου υποδείχθηκε από τους ιδιοκτήτες.

ΔΗΛΩΣΗ ΙΔΙΟΚΤΗΤΩΝ

Οι υπογράφοντες Πανάγου Μαρία και Γιάννου Σοφία, ιδιοκτήτρις του υπό στοιχεία Α1 Α2 Α3.....Α26 Α27 Α28 Α1 οριζόμενου γιγνόμενου που βρίσκεται εντός σχεδίου στη θέση "Βένιζα" της Τ.Κ Ευαγγελιστρίας του Δήμου Αιγίου, δηλώνουμε ότι τα όρια που υποδείχουμε στην ιδιοκτησία μας είναι ορθά.

ΠΑΝΑΓΟΥ ΜΑΡΙΑ

ΠΑΝΑΓΟΥ ΣΟΦΙΑ

ΑΡΤΙΟΤΗΤΑ

ΚΑΝΟΝΑΣ


Εμβόδον 4000,00 τ.μ Εμβόδον 2000,00 τ.μ (για τα εμβόσματα εντός ζώνης οικισμού υπάγοντα πριν το 1977)

ΔΗΛΩΣΗ ΜΗΧΑΝΙΚΟΥ ΤΟΥ Ν. 651/77

Ο υπογράφων Μηχανικός Κωνσταντίνος Κουτρουμάνος, πολιτικός μηχανικός, δηλώνει ότι το υπό στοιχεία Α1 Α2 Α3.....Α26 Α27 Α28 Α1 γιγνόμενο ιδιοκτησίας Πανάγου Μαρίας και Γιάννου Σοφίας, που βρίσκεται εντός ζώνης οικισμού, σύμφωνα με τον Ν. 651/77, είναι ορθό και οριοθετημένο σύμφωνα με το Δέκτη της Τ.Κ Ευαγγελιστρίας του Δήμου Αιγίου, είναι όριο και οικοδομήσιμο.

Αιγάριος, Ιανουάριος 2015

ο δήμιος μηχανικός

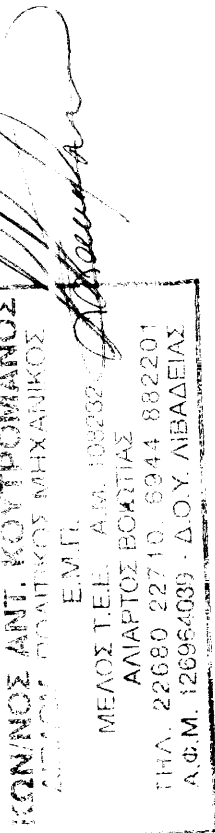

ΤΕΧΝΙΚΟ ΓΡΑΦΕΙΟ
ΜΕΛΕΤΩΝ - ΚΑΤΑΣΚΕΥΩΝ
ΚΟΥΤΡΟΥΜΑΝΟΣ ΑΝΤΩΝΙΟΣ
ΑΡΧΙΤΕΚΤΟΝ ΜΗΧΑΝΙΚΟΣ ΑΠ.Θ
ΚΟΥΤΡΟΥΜΑΝΟΣ ΚΩΝΣΤΑΝΤΙΝΟΣ
ΚΟΙΝΤΙΚΕΣ ΜΗΧΑΝΙΚΟΣ Ε.Μ.Π
Αναρτήθηκε στο Μητρώο Ε.Μ.Π.
Αριθμός Μητρώου: 22689
Τηλ: 22680 22710, 22114

ΙΔΙΟΚΤΗΤΕΣ : Πανάγου Μαρία Γιάννου Σοφία	
ΕΡΓΟ : Αποσύνταξη Ιδιοκτησίας	
ΘΕΣΗ ΕΡΓΟΥ : Εκτός σχεδίου, θέση "Βένιζα", Τ.Κ Ευαγγελιστρίας, Δήμος Αιγίου	
ΘΕΜΑ ΠΙΝΑΚΑ Τοπογραφικό	ΚΑΙΜΑΚΑ 1:200
Ο ΜΗΧΑΝΙΚΟΣ	αριθμός σχεδίου Τ1
ΠΕΡΙΟΔΟΣ ΕΚΠΟΝΗΣΗΣ ΜΕΛΕΤΗΣ Ιανουάριος 2015	