




ΔΗΛΩΣΗ ΜΗΧΑΝΙΚΟΥ

ΔΗΛΩΝΩ ΥΠΕΥΘΥΝΑ ΚΑΙ ΒΑΣΕΙ ΤΟΥ ΝΟΜΟΥ 651/77 ΟΤΙ ΤΟ ΟΙΚΟΠΕΔΟ ΜΕ ΣΤΟΙΧΕΙΑ 1,2,3,4,5,6,7,8,9,10,11,12,13,14,15,16,17, 18,19,20,21,22,23,24,25,26,27,28,29,30,31,32,33,1. ΕΥΡΙΣΚΕΤΑΙ ΕΝΤΟΣ ΤΟΥ ΟΙΚΙΣΜΟΥ ΚΑΤΩ ΑΔΥΣΗΝ ΔΗΜΟΥ ΚΑΛΑΒΡΥΤΩΝ ΕΧΕΙ ΕΠΙΦΑΝΕΙΑ 962,80 Μ² ΕΙΝΑΙ ΑΡΤΙΟ ΚΑΙ ΒΑ ΓΙΝΕΤ ΟΙΚΟΔΟΜΗΣΙΜΟ ΜΕΤΑ ΑΠΟ ΤΗΝ ΠΑΡΑΧΩΡΗΣΗ ΑΦΡΙΔΑΣ (Α) ΜΕ ΣΤΟΙΧΕΙΑ 1,2,3,4,5,6,7,8,9,10,11,46,45,44,43,42,41,40,39,38,37, 36,35,34,33,1. ΚΑΙ ΕΠΙΦΑΝΕΙΑ 36,37 Μ² ΚΑΙ ΤΟ (Β) ΜΕ ΣΤΟΙΧΕΙΑ 12,13,14,48,47,12. ΜΕ ΕΠΙΦΑΝΕΙΑ 4,41 Μ²

ΚΑΛΑΒΡΥΤΑ 5/12/2009

Ο ΜΗΧΑΝΙΚΟΣ

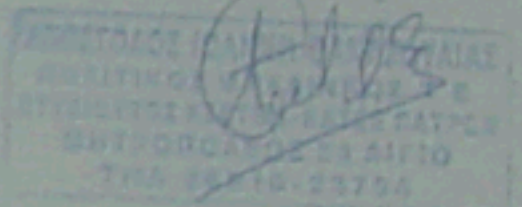


ΔΗΛΩΣΗ Ιδιοκτήτη

ΤΑ ΑΝΑΓΡΑΦΟΜΕΝΑ ΣΤΟΙΧΕΙΑ ΓΙΑ ΤΟ ΕΝ ΛΟΓΩ ΟΙΚΟΠΕΔΟ, ΠΟΥ ΕΙΝΑΙ Ιδιοκτησία ΜΟΥ ΕΙΝΑΙ ΑΠΟΛΥΤΑ ΑΓΡΗ, ΤΑ ΔΕ ΟΡΑ ΤΟΥ ΟΙΚΟΠΕΔΟΥ ΤΕΛΗΚΑΙ ΠΑΡΟΥΣΙΑ ΜΟΥ ΚΑΙ ΜΕ ΥΠΟΨΗ ΜΟΥ

ΚΑΛΑΒΡΥΤΑ 5/12/2009

Ο ΔΗΛΩΝ

E. Karallinos

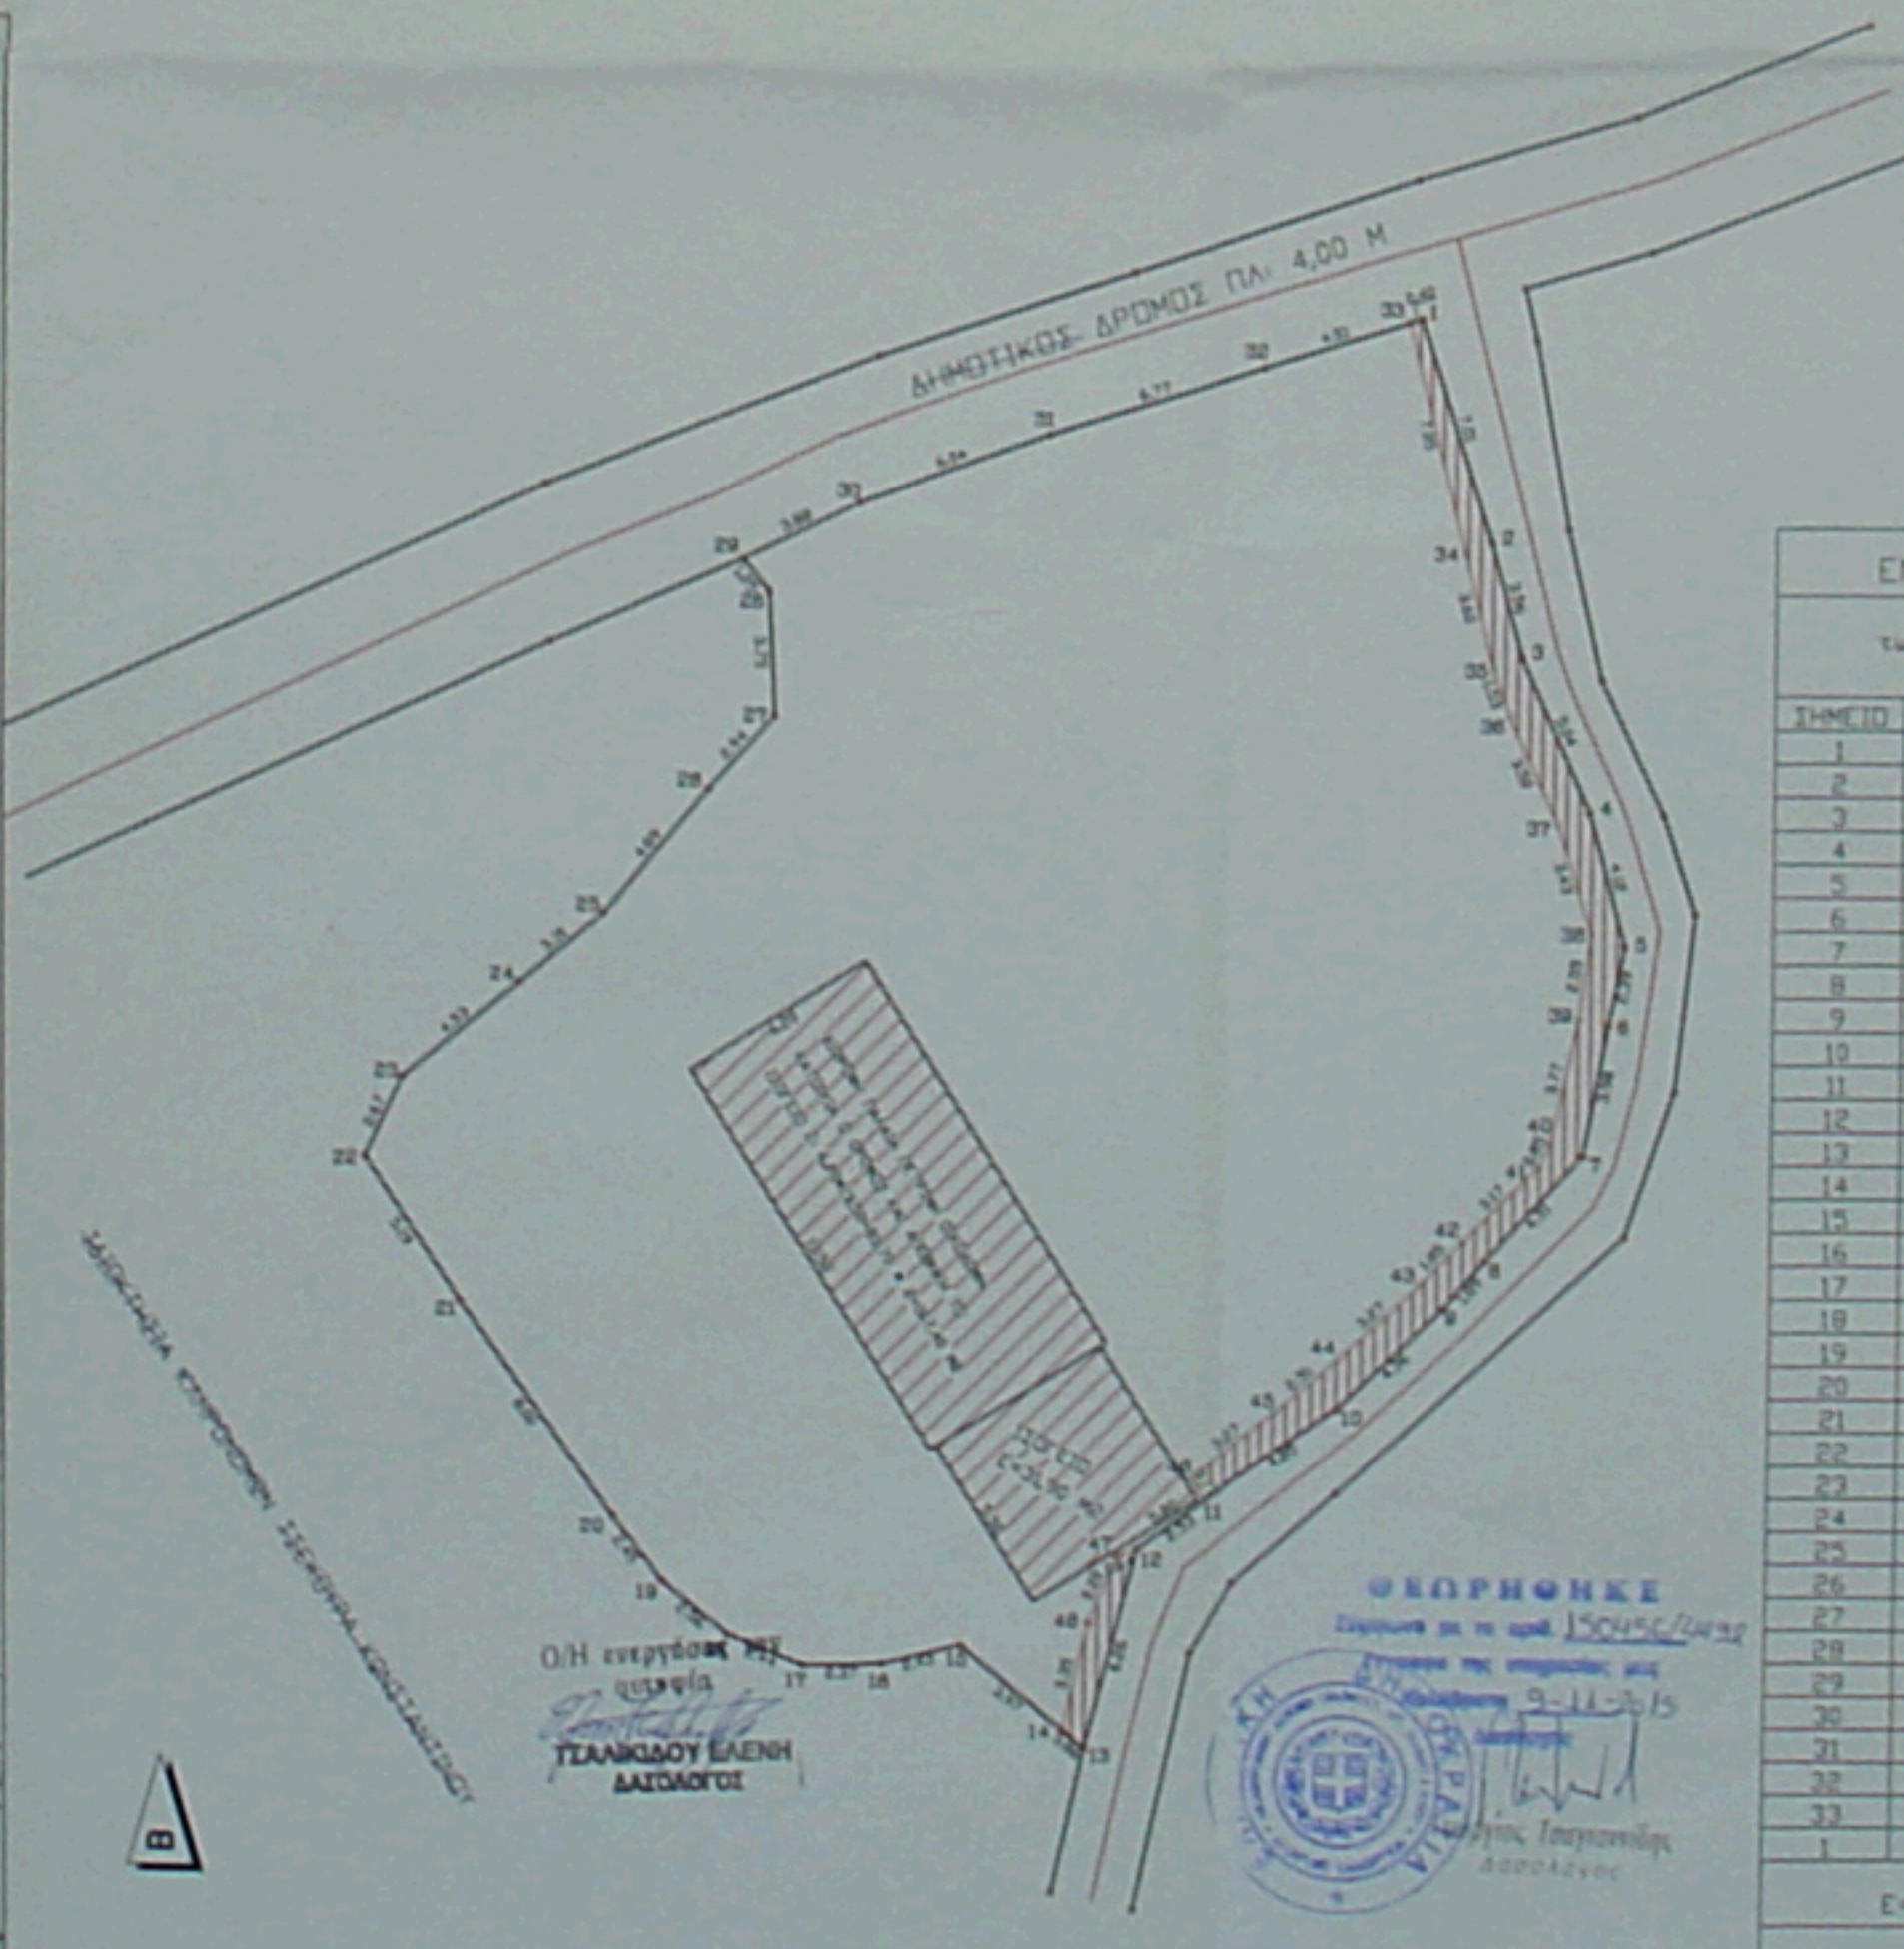

ΕΜΒΑΔΟΜΕΤΡΗΣΗ ΓΗΠΕΔΟΥ
Με τη βοήθεια των ορθογωνικών συντεταγμένων των κορυφών του

ΣΗΜΕΙΟ	X	Y	ΜΗΚΟΣ
1	336356.21	4206182.36	7.01
2	336358.44	4206182.68	3.56
3	336359.36	4206179.24	5.84
4	336361.42	4206174.64	4.12
5	336362.48	4206170.66	2.39
6	336362.82	4206168.32	3.99
7	336361.30	4206164.41	4.31
8	336358.39	4206161.29	1.89
9	336357.16	4206159.79	4.36
10	336354.02	4206156.75	4.85
11	336350.08	4206153.92	2.53
12	336348.03	4206152.45	6.26
13	336346.49	4206146.37	0.86
14	336345.83	4206146.92	3.97
15	336342.77	4206149.45	2.43
16	336340.41	4206148.86	2.37
17	336338.04	4206148.75	2.44
18	336335.77	4206149.64	2.56
19	336332.76	4206151.23	2.45
20	336332.27	4206153.18	8.00
21	336327.63	4206159.79	3.19
22	336324.74	4206164.01	2.67
23	336323.87	4206166.42	4.53
24	336323.37	4206169.29	3.31
25	336321.92	4206171.41	4.89
26	336320.05	4206173.16	2.94
27	336317.01	4206177.35	3.75
28	336316.82	4206181.09	1.25
29	336316.82	4206182.06	2.88
30	336316.50	4206183.76	6.84
31	336315.18	4206185.82	6.77
32	336311.63	4206187.87	4.51
33	336312.92	4206189.24	0.40
1	336356.21	4206182.36	

$E = 1/2 \sum (X_i + X_{i+1}) \cdot (Y_i - Y_{i+1})$
E = 962,80 μ²

ΜΕΛΕΤΗ ΚΑΤΑΣΚΕΥΗ ΟΙΚΟΔΟΜΙΚΩΝ ΕΡΓΩΝ

ΑΠΟΣΤΟΛΟΣ Ι ΘΑΝΑΣΙΟΥΛΑΣ
Πολιτικός μηχανικός τε.

Μητροπόλεως 24 Αίγιον,
25η Μαρτίου 32 Καλάβρυτα, τηλ. 6977-23563
26910-23794
26920-24801
fax 26910-28604

ΕΡΓΟΔΟΤΗΣ : ΕΥΓΕΝΕΙΑ ΚΑΝΕΛΛΟΠΟΥΛΟΥ ΤΟΥ ΑΝΤΩΝΙΟΥ

ΕΡΓΟ : ΑΠΟΤΥΠΩΣΗ

ΘΕΣΗ ΕΡΓΟΥ : ΚΑΤΩ ΑΔΥΣΙΣ ΔΗΜΟΥ ΚΑΛΑΒΡΥΤΩΝ

ΘΕΜΑ ΣΧΕΔΙΟΥ: ΤΟΠΟΓΡΑΦΙΚΟ ΔΙΑΓΡΑΜΜΑ

ΜΕΛΕΤΗΤΗΣ : ΘΑΝΑΣΙΟΥΛΑΣ Ι ΑΠΟΣΤΟΛΟΣ

ΚΑΙΜΑΣ : 1/200 **ΧΡΟΝΟΣ ΜΕΛΕΤΗΣ**: 5/12/2009

ΥΠΟΓΡΑΦΗ ΥΠΗΡΕΣΙΑΣ **ΙΣΟΦΑΓΙΔΑ ΜΗΧΑΝΙΚΟΥ**

ΑΠΟΣΤΟΛΟΣ Ι ΘΑΝΑΣΙΟΥΛΑΣ
Πολιτικός μηχανικός τε & ΣΤΡΟΒΙΛΟΜΗΧΑΝΙΚΟΣ ΤΕ & ΜΗΤΑΛΟΥΡΓΟΣ ΤΕ ΑΙΓΙΟ
ΤΗΛ 26910-23794