


4477025  
4477000  
4476950  
4476900  
447850  
4476800  
4476750

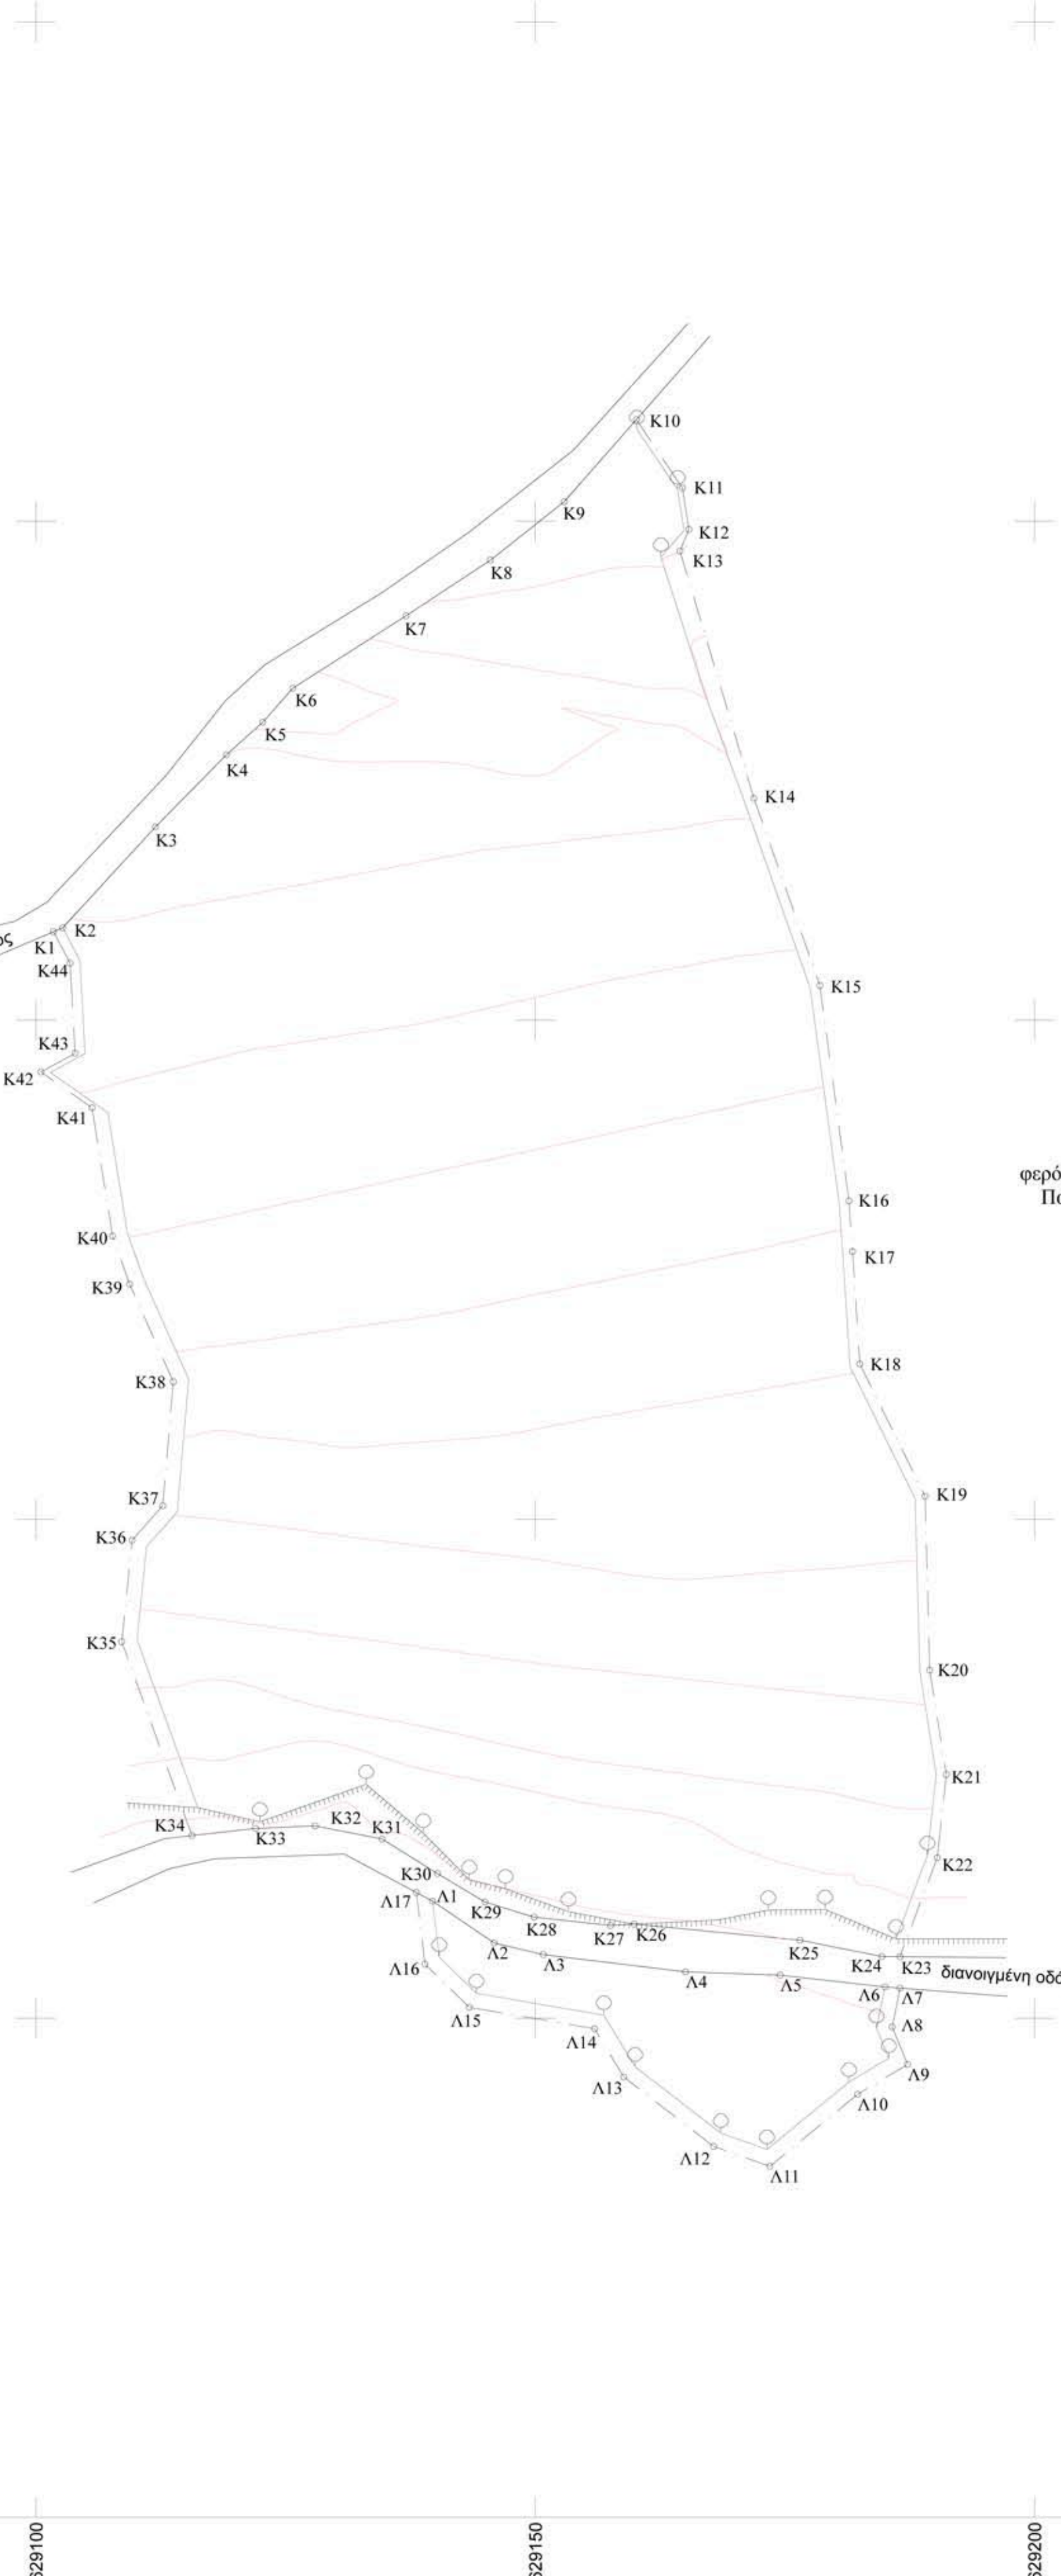

**ΥΠΟΜΝΗΜΑ**

Το σύστημα συντεταγμένων είναι Ενιαίο Γεωδαιτικό Σύστημα Αναφοράς (ΕΓΣΑ' 87)

**ΟΡΟΙ ΔΟΜΗΣΗΣ ΕΚΤΟΣ ΣΧΕΔΙΟΥ ( Π.Δ 24 / 31-5-1985/ΦΕΚ 270 Δ )**

	ΑΡΓΙΟΤΗΤΑ	ΠΑΡΕΚΚΛΙΣΗ	ΥΠΑΡΧΟΝΤ
Ελάχιστο επιβαλόν γηπέδου	μ <sup>2</sup>	4000,00	
Ελάχιστο φρέσισμο	μ	25,00	
Ελάχιστη απόσταση κτηρίου από όρια γηπέδου		15,00	
Επιτρεπόμενη κάλυψη		10 %	
Συντελεστής Δόμησης			
Επιτρεπόμενο ύψος		7,50	
Κατοικία		Επιφάνεια οικοδομής = 200 μ <sup>2</sup>	

**ΣΤΟΙΧΕΙΑ ΙΔΙΟΚΤΗΣΙΑΣ**  
 Περιγραφή Τεμαχίου : **K1,K2,K3,...K14,K15,K16,K1 & A1,A2,A3,...A16,A17,A1**  
 ΙΔΙΟΚΤΗΣΗΣ : ΑΔΕΞΑΝΔΡΟΣ ΚΑΡΑΜΠΑΛΑΣΗΣ 100,00 %  
 ΤΙΤΛΟΣ ΙΔΙΟΚΤΗΣΙΑΣ : 27530 / 26.2.1980 ΣΥΣΤΑΣΗ ΠΡΟΙΚΟΣ , Χαρόλαμος και ΕΜΒΑΔΟΝ ΤΙΤΛΟΥ : 20000,00 μ<sup>2</sup>  
 ΕΜΒΑΔΟΝ ΤΑΧΥΜΕΤΡΙΚΗΣ ΑΠΟΤΥΠΩΣΗΣ  
<sup>1</sup> **K1,K2,K3,...K14,K15,K16,K1 : 9273,18 μ<sup>2</sup>**  
<sup>2</sup> **A1,A2,A3,...A16,A17,A1 : 552,47 μ<sup>2</sup>**

Η ιδιοκτησία απέχει από τη θάλασσα πάνω από 1300,00 μέτρα

**ΣΤΟΙΧΕΙΑ ΕΦΑΡΜΟΓΗΣ ΣΧΕΔΙΟΥ K1,K2,K3,...K14,K15,K16,K1**

Κορυφή	X	Y	Li+1	Κορυφή	X	Y	I
K1	629101.748	4476908.873	1.00	K23	629186.525	4476806.172	
K2	629102.670	4476909.268	13.72	K24	629184.718	4476806.187	
K3	629111.961	4476919.370	10.12	K25	629176.505	4476807.831	
K4	629119.063	4476926.581	4.90	K26	629159.886	4476809.444	
K5	629122.712	4476929.855	4.54	K27	629157.542	4476809.302	
K6	629125.716	4476933.259	13.47	K28	629149.880	4476810.146	
K7	629137.057	4476940.518	10.13	K29	629144.982	4476811.649	
K8	629145.511	4476946.098	9.43	K30	629140.198	4476814.508	
K9	629152.902	4476951.949	10.95	K31	629134.658	4476817.963	
K10	629160.129	4476960.174	8.25	K32	629127.952	4476819.279	
K11	629164.736	4476953.332	4.22	K33	629121.999	4476819.023	
K12	629165.388	4476949.165	2.33	K34	629115.615	4476818.305	
K13	629164.487	4476947.013	25.86	K35	629108.590	4476837.727	
K14	629171.896	4476922.234	19.88	K36	629109.624	4476847.899	4.62
K15	629178.498	4476903.488	21.79	K37	629112.693	4476851.356	12.47
K16	629181.416	4476881.895	5.08	K38	629113.753	4476863.780	10.72
K17	629181.771	4476876.829	11.29	K39	629109.371	4476873.558	5.10
K18	629182.505	4476865.567	14.78	K40	629107.675	4476878.370	13.03
K19	629189.035	4476852.311	17.43	K41	629105.607	4476891.235	6.25
K20	629189.498	4476834.890	10.59	K42	629100.487	4476894.815	3.90
K21	629191.164	4476824.431	8.39	K43	629103.913	4476896.681	9.05
K22	629190.253	4476816.090	10.60	K44	629103.417	4476905.722	3.57

**ΣΤΟΙΧΕΙΑ ΕΦΑΡΜΟΓΗΣ ΣΧΕΔΙΟΥ A1,A2,A3,...A16,A17,A1**


Κορυφή	X	Y	Li+1	Κορυφή	X	Y	Li+1
A1	629139.702	4476811.751	7.48	A10	629182.272	4476792.386	11.36
A2	629145.889	4476807.551	5.06	A11	629173.497	4476785.174	5.98
A3	629150.808	4476806.386	14.35	A12	629167.860	4476787.169	11.37
A4	629165.052	4476804.660	9.47	A13	629158.860	4476794.123	5.65
A5	629174.520	4476804.334	10.56	A14	629155.935	4476798.952	12.73
A6	629185.017	4476803.143	1.51	A15	629143.391	4476801.102	6.19
A7	629186.524	4476803.028	3.97	A16	629138.956	4476805.421	7.24
A8	629185.739	4476799.136	4.06	A17	629138.087	4476812.611	1.83
A9	629187.288	4476795.380	5.84				

**ΑΝΔΡΩΝ ΥΛΟΠΟΙΗΣΗΣ ΟΡΙΩΝ**

Ο υπογράφων ιδιοκτήτης του οικοπέδου που φαίνεται στο διάγραμμα αυτό με τα στοιχεία (K1,K2,K3,...K14,K15,K16,K1) & (A1,A2,A3,...A16,A17,A1) δηλώνει ότι τα όρια που έχω υλοποιήσει σ' αυτό είναι ορθά.  
 Ο δρών

**ΑΝΔΡΩΝ ΜΗΧΑΝΙΚΟΥ**

Ο αγρός με τα στοιχεία K1,K2,K3,...K14,K15,K16,K1 είναι οικοπέδο άρτιο και οικοδομήσιμο ενώ το A1,A2,A3,...A16,A17,A1 δεν είναι οικοπέδο άρτιο και οικοδομήσιμο σύμφωνα με τις διατάξεις του Π.Δ της 24/31-5-1985 ΔΟΜΗΣΗ ΕΚΤΟΣ ΣΧΕΔΙΟΥ (Φ.Ε.Κ 270 Δ)  
**Ο ΜΗΧΑΝΙΚΟΣ**

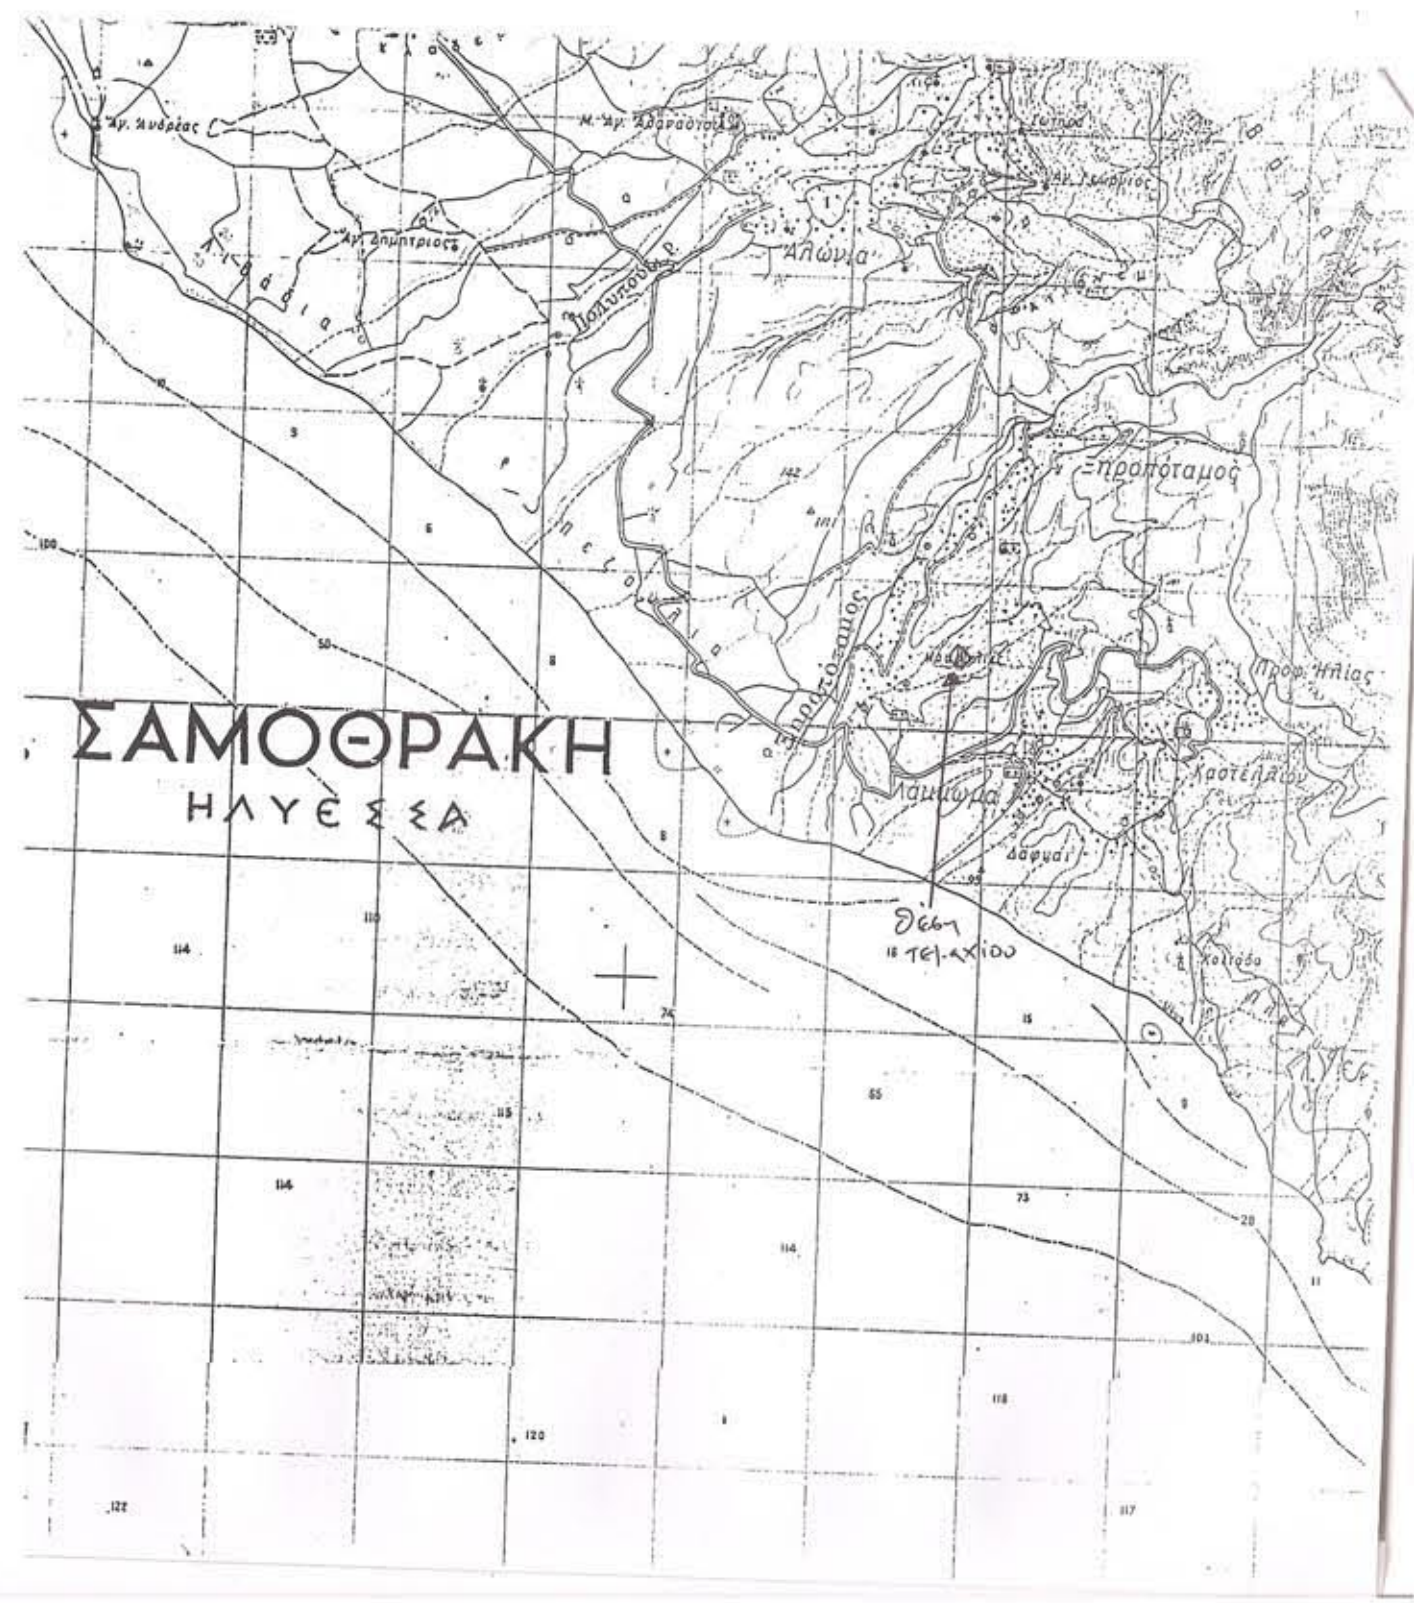

εργοδότης : **ΠΑΡΑΣΚΕΥΗ ΚΑΡΑΜΠΑΛΑΣΗ**

έργο : **ΤΟΠΟΓΡΑΦΙΚΗ ΑΠΟΤΥΠΩΣΗ ΓΗΠΕΔΟΥ**

θέση : **ΠΕΡΙΟΧΗ ΚΑΡΑΣ  
ΜΑΚΡΥΛΛΙΕΣ  
ΔΗΜΟΣ ΣΑΜΟΘΡΑΚΗΣ**

μελετητής : **ΠΕΤΡΙΔΗΣ Δ. ΚΩΝΣΤΑΝΤΙΝΟΣ  
ΤΟΠΟΓΡΑΦΟΣ ΜΗΧΑΝΙΚΟΣ Τ.Ε.  
γεωγραφείν - ΓΡΑΦΕΙΟ ΤΟΠΟΓΡΑΦΙΚΩΝ ΕΦΑΡΜΟΓΩΝ**

θέμα σχεδίου	αριθμός σχεδίου
<b>ΤΟΠΟΓΡΑΦΙΚΟ ΔΙΑΓΡΑΜΜΑ</b>	<b>T1</b>

κλίμακα **1/500**

χρόνος μελέτης **ΣΕΠΤΕΜΒΡΙΟΣ 2010**

έλεγχος	σφραγίδα - υπογραφή
	<b>ΠΕΤΡΙΔΗΣ ΚΩΝΣΤΑΝΤΙΝΟΣ</b> ΤΟΠΟΓΡΑΦΟΣ ΜΗΧΑΝΙΚΟΣ Τ.Ε. Α.Μ. 1124930933 Δ.Ο.Υ. Α/ΕΞ ΠΟΛΗΣ Α.Φ.Μ. 1124930933 Δ.Ο.Υ. Α/ΕΞ ΠΟΛΗΣ ΤΗΛ. - FAX: 25510-27017