




ΙΔΙΟΚΤΗΣΙΑ
ΚΛ.ΕΥΣΤΑΘΙΟΥ ΔΕΤΤΕΡΑΙΟΥ

ΤΠΕΤΟΥΝΗ ΔΗΛΩΣΗ Ν.Δ.651/77

Ο ΥΠΟΓΡΑΜΜΕΝΟΣ ΙΩΑΝΝΗΣ ΜΑΥΡΟΚΕΦΑΛΟΣ ΔΙΠΛ.ΠΟΛΙΤΙΚΟΣ ΜΗΧΑΝΙΚΟΣ
ΔΗΛΩΣΤΗ :

ΤΟ ΜΕ ΣΤΟΙΧΕΙΑ Α1-Α1Α2-Α34Α1, ΑΓΡΟΤΕΜΑΧΙΟ ΚΛ. ΚΩΝΣΤΑΝΤΙΝΟΥ ΛΕΚΑΤΣΑ,
ΕΥΡΙΣΚΕΤΑΙ ΕΝΤΟΣ ΖΩΝΗΣ ΟΙΚΙΣΜΟΥ ΣΤΑΥΡΟΥ ΚΑΙ ΕΤΝΟΙΚΙΣΜΟΥ ΚΑΛΥΒΙΑ ΚΑΙ
ΕΙΝΑΙ ΑΡΤΙΟ ΚΑΙ ΟΙΚΟΔΟΜΗΣΙΜΟ ΚΑΤΑ ΠΑΡΕΚΚΛΙΣΗ ΕΦΟΣΩΝ ΠΡΟΤΙΠΑΡΧΕΙ ΤΗΣ
12/11/62 ΚΑΘΩΣ ΚΑΙ ΚΑΤΟΠΙΝ ΕΓΚΡΙΣΕΩΣ ΔΕΔΑΡΧΕΙΟΥ ΣΤΜΦΩΝΑ ΜΕ ΤΟ
ΠΔ/24-5-85 (ΦΕΚ-270/Δ/31-5-85) ΟΠΩΣ ΑΝΤΙΚΑΘΙΣΤΑΤΑΙ ΑΠΟ ΤΟΝ ΝΟΜΟ
3212/03 (ΦΕΚ-308/Α/31-12-03).

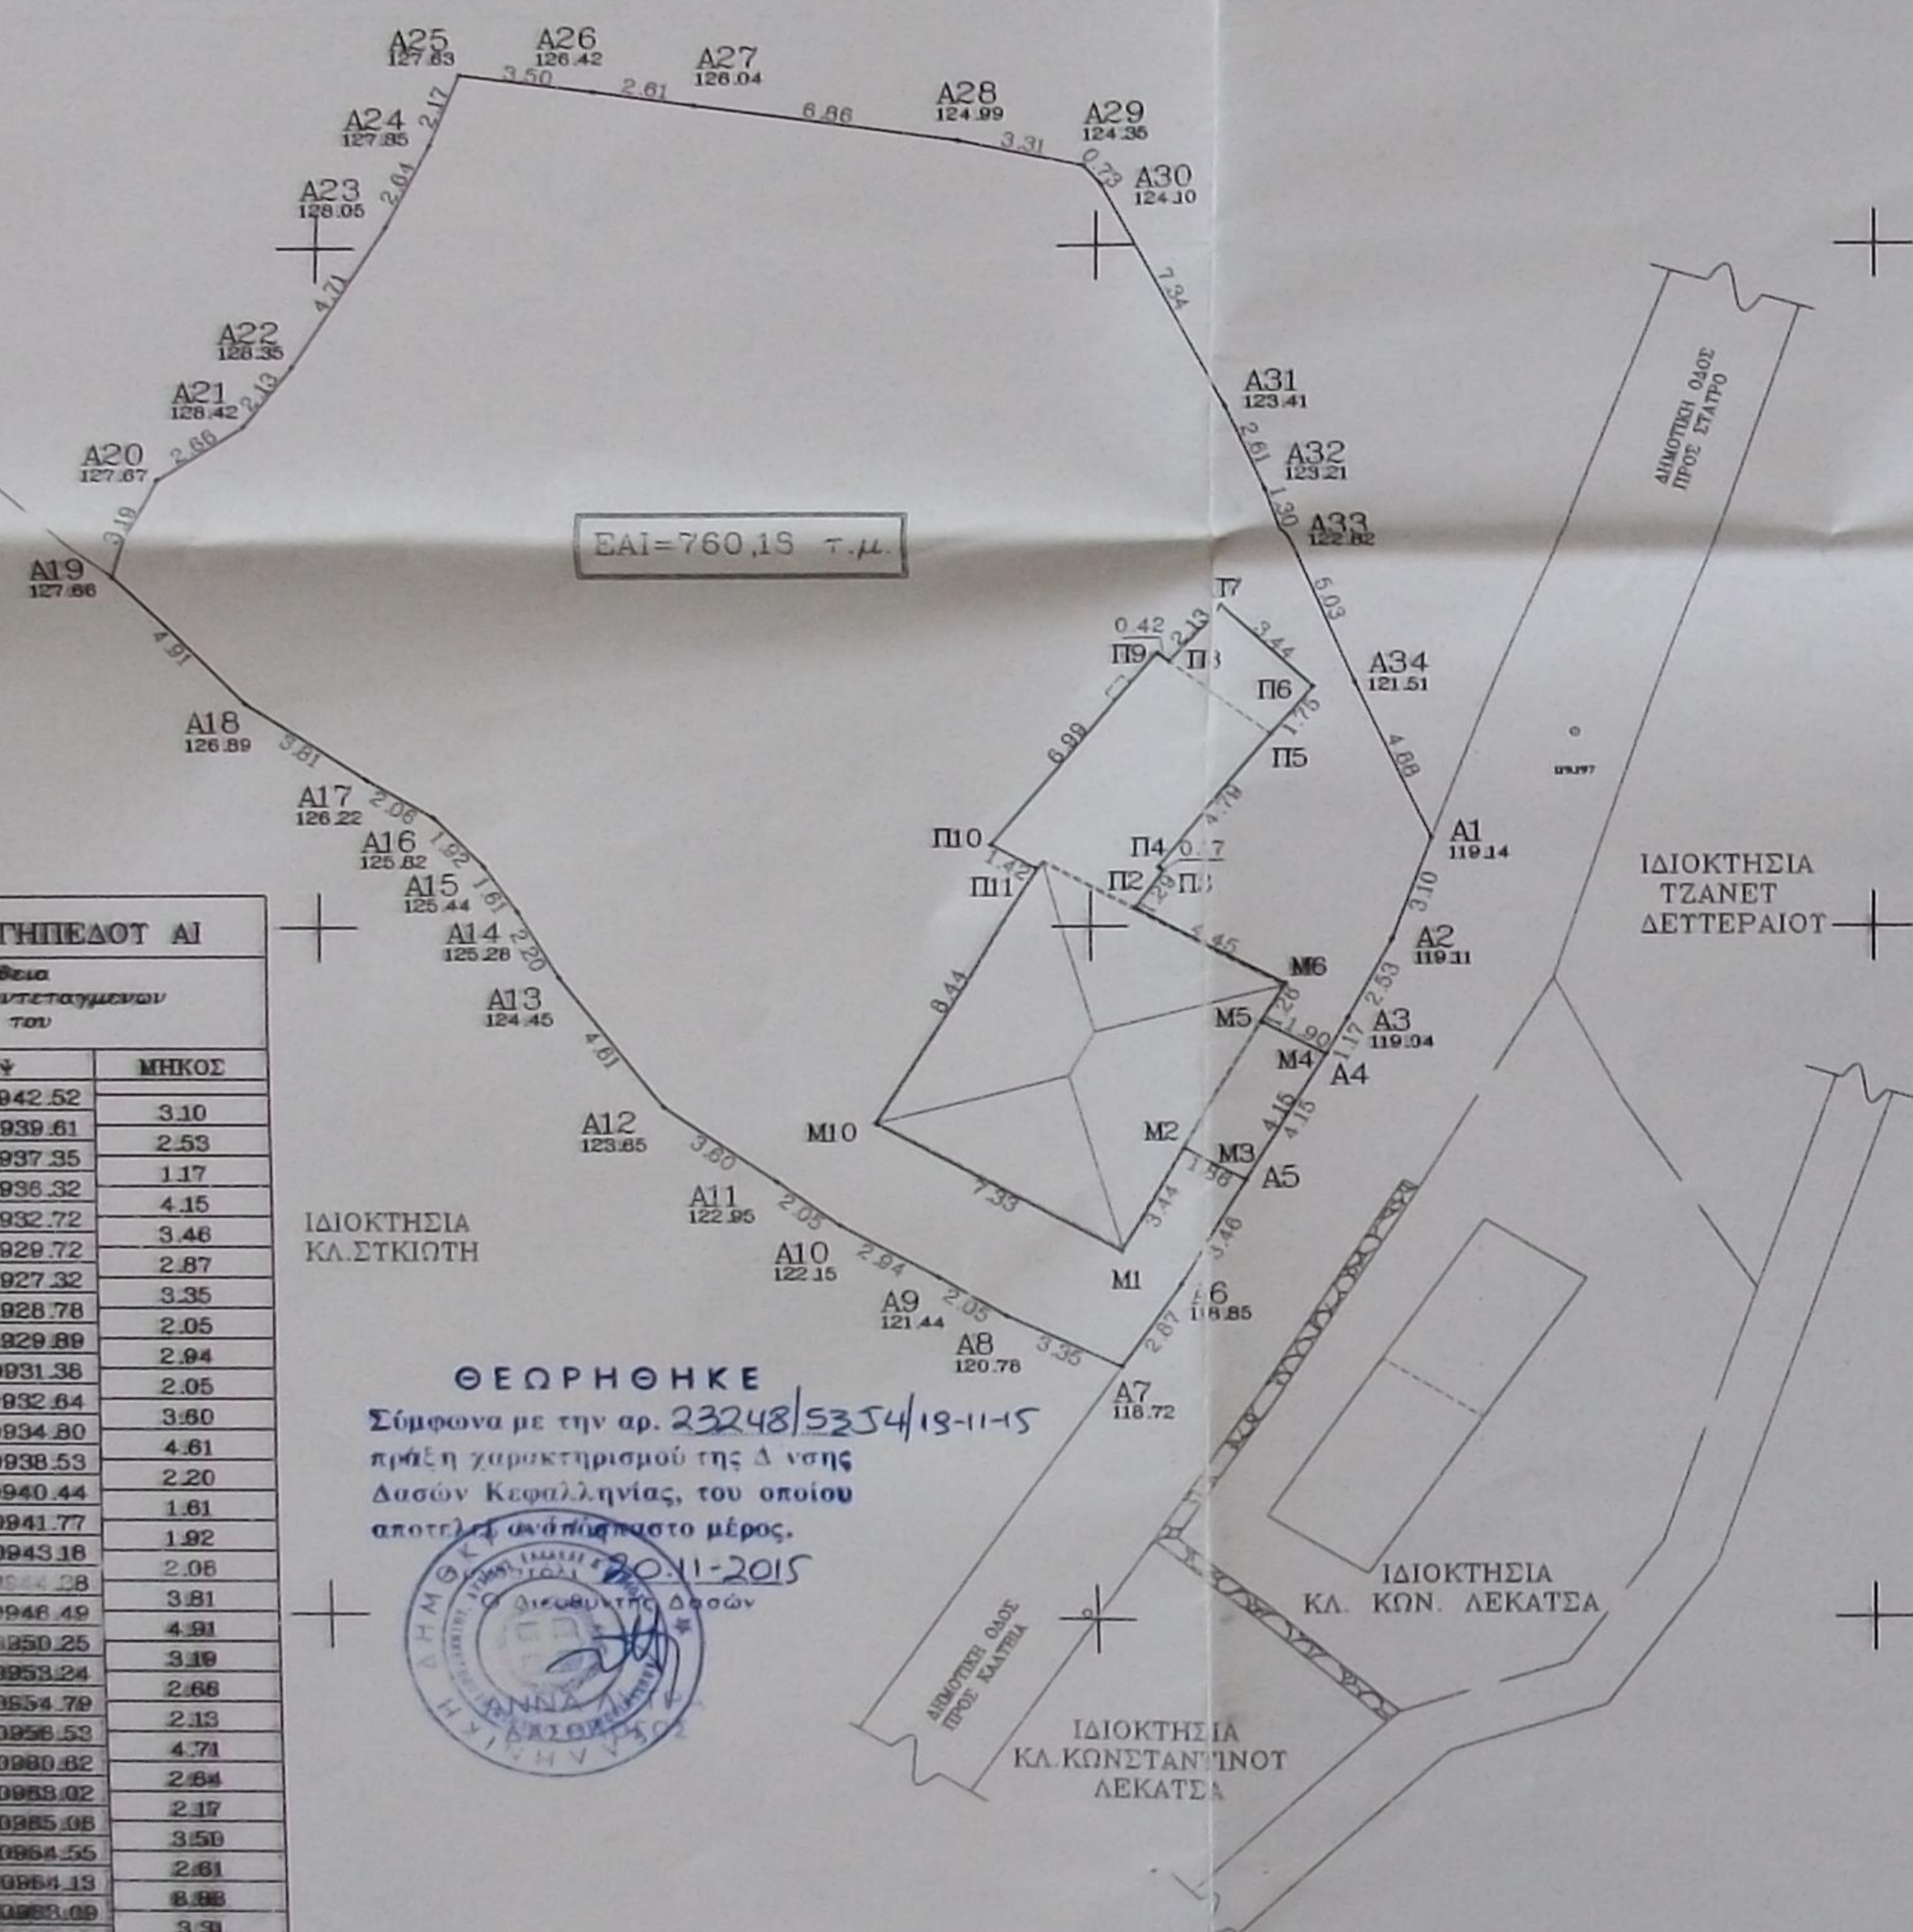

ΕΜΒΑΔΟΜΕΤΡΗΣΗ ΓΗΠΕΔΟΥ Α1

Με την βοήθεια των ορθογωνικών συντεταγμένων των κορυφών του

ΣΗΜΕΙΟ	X	Y	ΜΗΚΟΣ
A1	206886.84	4260942.52	3.10
A2	206887.80	4260939.61	2.53
A3	206886.65	4260937.35	1.17
A4	206886.10	4260936.32	4.15
A5	206884.03	4260932.72	3.46
A6	206882.31	4260929.72	2.87
A7	206880.72	4260927.32	3.35
A8	206877.70	4260928.78	2.05
A9	206875.99	4260929.89	2.94
A10	206873.46	4260931.38	2.05
A11	206871.85	4260932.64	3.60
A12	206868.96	4260934.80	4.61
A13	206866.26	4260938.53	2.20
A14	206865.18	4260940.44	1.61
A15	206864.27	4260941.77	1.92
A16	206862.98	4260943.16	2.08
A17	206861.22	4260944.28	3.81
A18	206858.12	4260946.49	4.91
A19	206854.96	4260950.25	3.19
A20	206856.07	4260953.24	2.66
A21	206856.23	4260954.79	2.13
A22	206859.45	4260956.53	4.71
A23	206861.80	4260960.82	2.64
A24	206862.89	4260963.02	2.17
A25	206863.82	4260965.08	3.50
A26	206867.68	4260964.55	2.61
A27	206869.66	4260964.13	6.86
A28	206876.48	4260963.08	3.31
A29	206879.66	4260962.39	0.78
A30	206880.12	4260961.77	7.34
A31	206880.47	4260965.24	2.62
A32	206884.59	4260962.89	1.29
A33	206884.90	4260951.61	5.03
A34	206886.86	4260946.98	4.66
A1	206886.84	4260942.52	

$$E = \frac{1}{2} \sum (X_i + X_{i+1})(Y_i - Y_{i+1})$$

$$E = 760.18 \mu\text{2}$$

ΘΕΩΡΗΘΗΚΕ
Σύμφωνα με την αρ. 23248/5354/18-11-15
πράξη χαρακτηρισμού της Δ.νσης
Δυσών Κεφαλληνίας, του οποίου
αποτελεί αναπόσπαστο μέρος.



ΗΛΕΓΧΘΗΚΕ
18-11-2014
ΑΓΓΕΛΑΚΟΥΡΟΥΛΟΥ
ΤΟΥΡΓΙΑ
ΔΑΣΙΟΛΟΓΟΣ

ΠΙΟΜΝΗΜΑ

1) ΑΓΡΟΤΕΜΑΧΙΟ Α1-Α1-Α2-Α3-Α4-Α5-Α6-Α7-Α8-Α9-Α10-Α11-Α12-Α13-Α14-Α15-Α16-Α17-Α18-Α19-Α20-Α21-Α22-Α23-Α24-Α25-Α26-Α27-Α28-Α29-Α30-Α31-Α32-Α33-Α34-Α1.

(1α) ΔΙΩΡΟΦΟΣ ΚΑΤΟΙΚΙΑ Κ.Μ1-Μ2-Μ3-Μ4-Μ5-Μ6-Π2-Π3-Π4-Π5-Π6-Π7-Π8-Π9-Π10-Π11-Μ10-Μ1. ΕΜΒΑΔΟΤ ΕΚ=166.97 μ2 ΚΑΙ ΟΓΚΟΤ ΟΚ=476.86 μ3. ΜΕ ΟΓΚΟ ΣΤΕΓΗΣ ΟΣ=33.62 μ3.
(ΠΑΡΑΤΗΡΗΣΗ: ΤΟ ΣΤΥΝΟΛΙΚΟ ΕΜΒΑΔΟ ΚΑΘΩΣ ΚΑΙ Ο ΟΓΚΟΣ ΠΕΡΙΛΑΜΒΑΝΕΙ ΚΑΙ ΤΗΝ ΙΣΟΓΕΙΑ ΤΑΡΟΔΕΞΑΜΕΝΗ)
ΑΝΑΛΤΤΙΚΑ:

- (1α1) ΙΣΟΓΕΙΑ ΚΑΤΟΙΚΙΑ Κ1.Μ1-Μ2-Μ3-Μ4-Μ5-Μ7-Μ11-Μ9-Μ10-Μ1. ΕΜΒΑΔΟΤ ΕΚ1=46.72 μ2 ΚΑΙ ΟΓΚΟΤ ΟΚ1=102.78 μ3.
- (1α2) ΙΣΟΓΕΙΑ ΠΡΟΣΘΗΚΗ ΚΑΤΟΙΚΙΑΣ Α' ΚΠ.Μ2-Μ3-Μ4-Μ5-Μ2. ΕΜΒΑΔΟΤ ΕΚ2=7.78 μ2 ΚΑΙ ΟΓΚΟΤ ΟΚ2=23.50 μ3.
- (1α3) ΙΣΟΓΕΙΑ ΤΑΡΟΔΕΞΑΜΕΝΗ Τ.Μ7-Μ11-Μ9-Π11-Μ8-Π2-Μ7. ΕΜΒΑΔΟΤ ΕΤ=17.46 μ2 ΚΑΙ ΟΓΚΟΤ ΟΤ=38.41 μ3.
- (1α4) Α' ΟΡΟΦΟΣ ΚΑΤΟΙΚΙΑ ΚΠ.Κ1-Κ2-Π1-Κ3-Π2-Κ4-Κ1. ΕΜΒΑΔΟΤ ΕΚ3=62.26 μ2 ΚΑΙ ΟΓΚΟΤ ΟΚ3=212.93 μ3. ΜΕ ΟΓΚΟ ΣΤΕΓΗΣ ΟΣ=33.62 μ3.
- (1α5) ΙΣΟΓΕΙΑ ΠΡΟΣΘΗΚΗ ΚΑΤΟΙΚΙΑΣ Β' ΚΠ.Π1-Π2-Π3-Π4-Π5-Π9-Π10-Π11-Π2-Κ3-Π1. ΕΜΒΑΔΟΤ ΕΚ4=26.03 μ2 ΚΑΙ ΟΓΚΟΤ ΟΚ4=80.69 μ3.
- (1α6) ΙΣΟΓΕΙΑ ΠΡΟΣΘΗΚΗ ΚΑΤΟΙΚΙΑΣ Γ' ΚΠ.Π5-Π6-Π7-Π8-Π5. ΕΜΒΑΔΟΤ ΕΚ5=6.72 μ2 ΚΑΙ ΟΓΚΟΤ ΟΚ5=18.55 μ3.



ΤΕΧΝΙΚΟ ΓΡΑΦΕΙΟ
Γ.ΜΑΥΡΟΚΕΦΑΛΟΥ
ΣΤΑΥΡΟΣ ΙΘΑΚΗΣ

ΣΤΟ ΤΟΠΟΓΡΑΦΙΚΟ ΔΙΑΓΡΑΜΜΑ ΑΝΤΙΣΤΟΙΧΟΥΝ
Η ΜΕ Α/Α ΔΗΛΩΣΗΣ : 2794426
ΚΑΙ Ο ΜΟΝΑΔΙΚΟΣ ΑΡΙΘΜΟΣ ΑΚΙΝΗΤΟΥ
F4E412C78F971952

Εργο : **ΤΟΠΟΓΡΑΦΙΚΗ ΑΠΟΤΥΠΩΣΗ ΑΓΡΟΤΕΜΑΧΙΟΥ
ΜΕΤΑ ΤΩΝ ΕΝΤΟΣ ΑΥΤΟΥ ΥΦΙΣΤΑΜΕΝΩΝ
ΚΤΙΣΜΑΤΩΝ.**

Εργοδοτες : **ΚΛ. ΚΩΝΣΤΑΝΤΙΝΟΥ ΛΕΚΑΤΣΑ**

Τοποθεσία : **ΚΑΛΥΒΙΑ Τ.Κ. ΣΤΑΥΡΟΥ
ΤΟΥ ΔΗΜΟΥ ΙΘΑΚΗΣ.**

Μελετητες : **ΜΑΥΡΟΚΕΦΑΛΟΣ ΙΩΑΝΝΗΣ**

Θεμα σχεδίου : **ΤΟΠΟΓΡΑΦΙΚΟ ΔΙΑΓΡΑΜΜΑ**

ΑΡΙΘΜΟΣ ΣΧΕΔΙΟΥ
T1

ΚΑΙΜΑΣ
1:200

Μαυροκέφαλος Γ. Ιωάννης
Διπλ. Πολιτικός Μηχανικός
Università Politecnica delle Marche
Ιθάκη Σταυρός - τηλ. 23740-31377
Αρ. Μητρώου Τ.Ε.Ε. 111514
Α.Φ.Μ. 113223513 - ΔΟΥ ΙΘΑΚΗΣ