
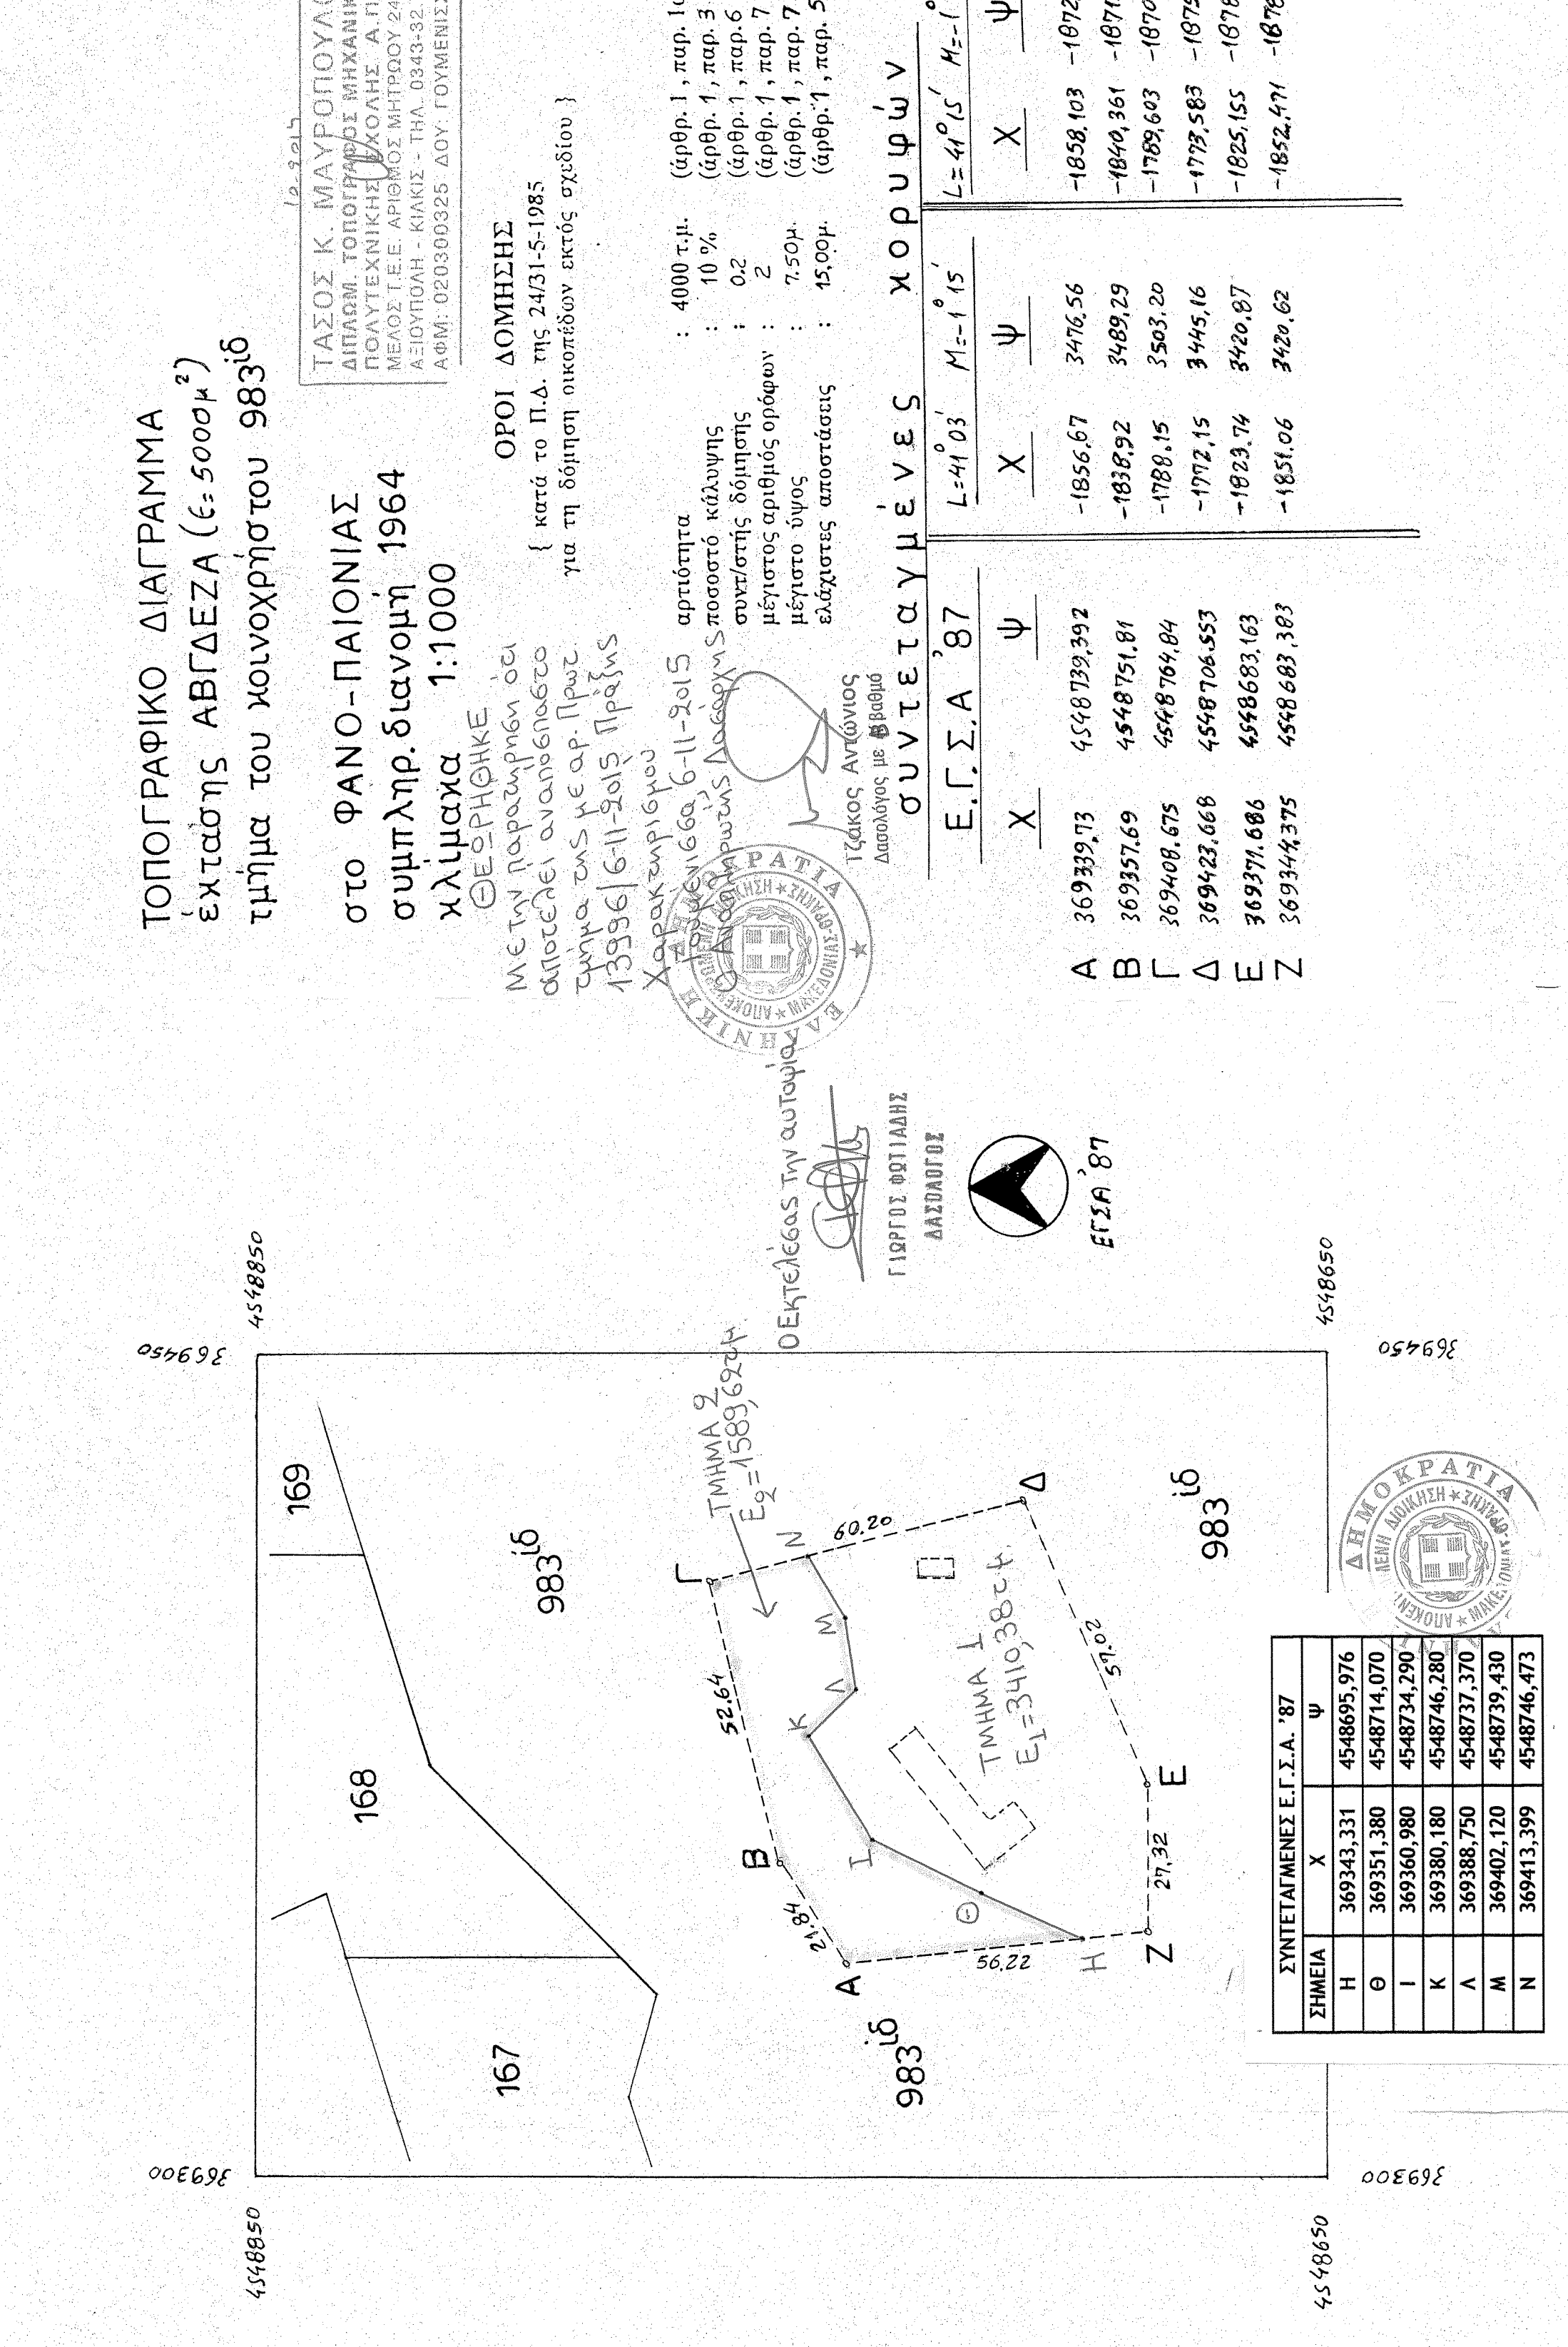
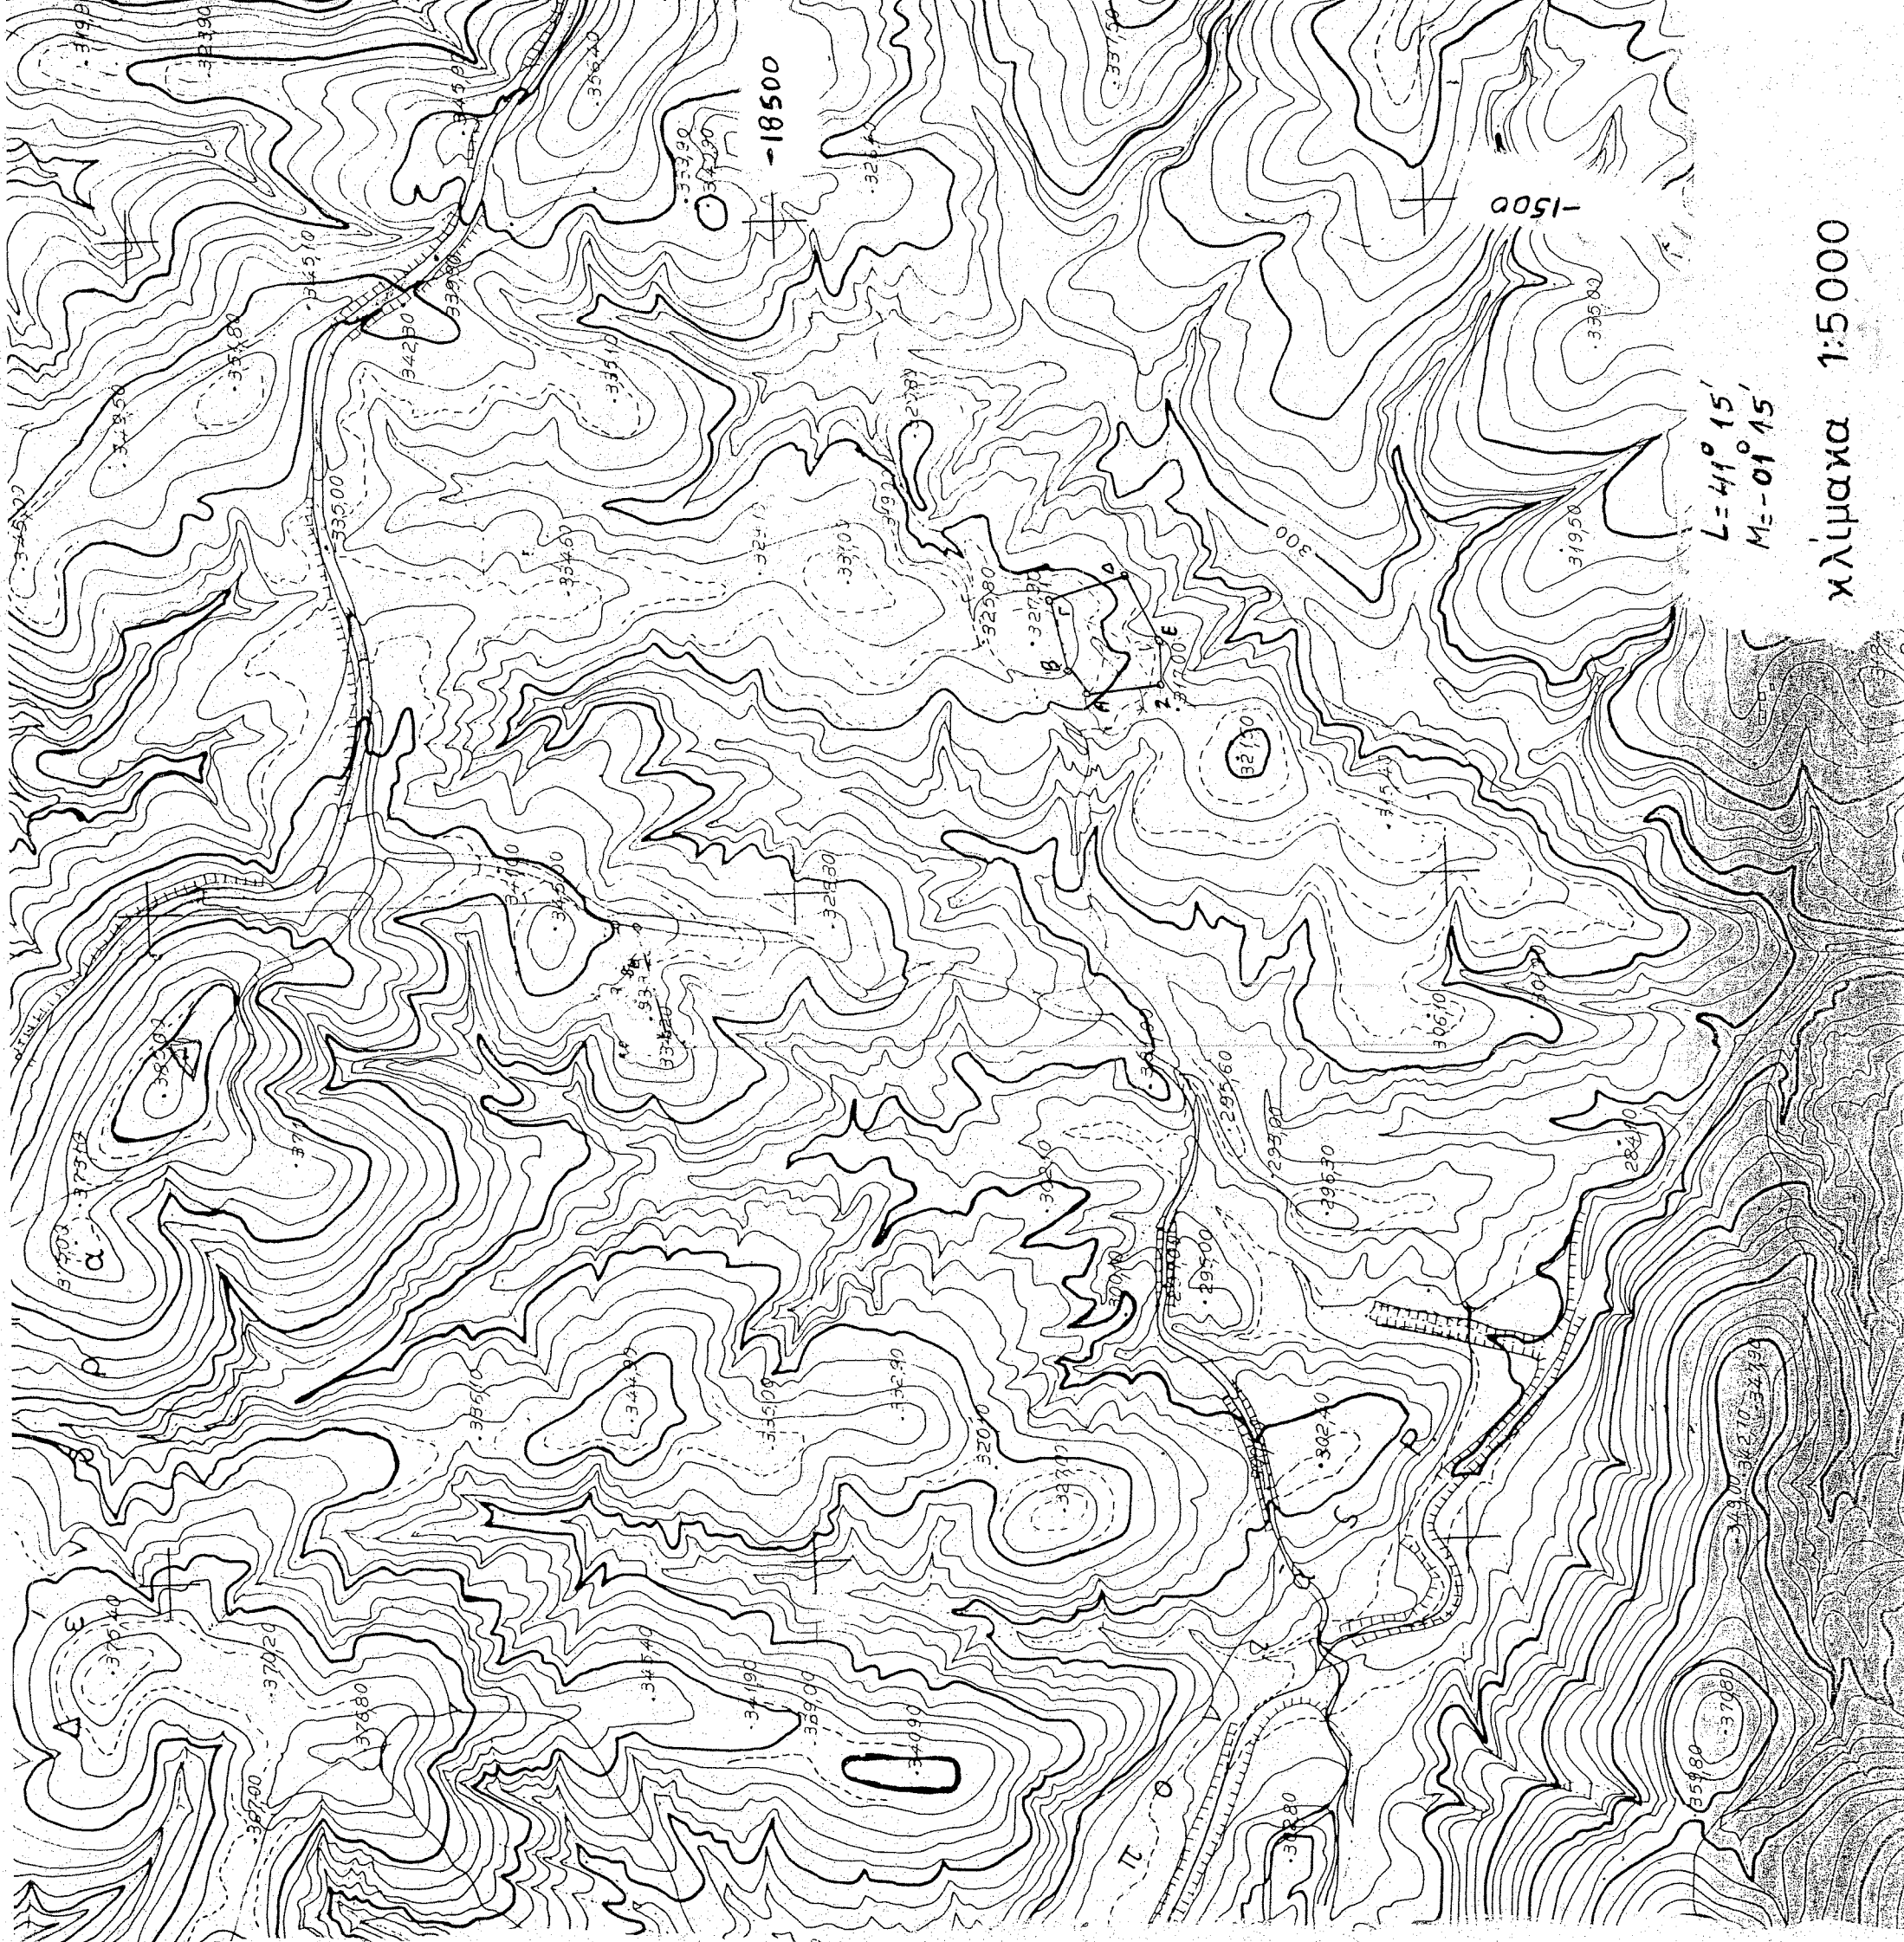


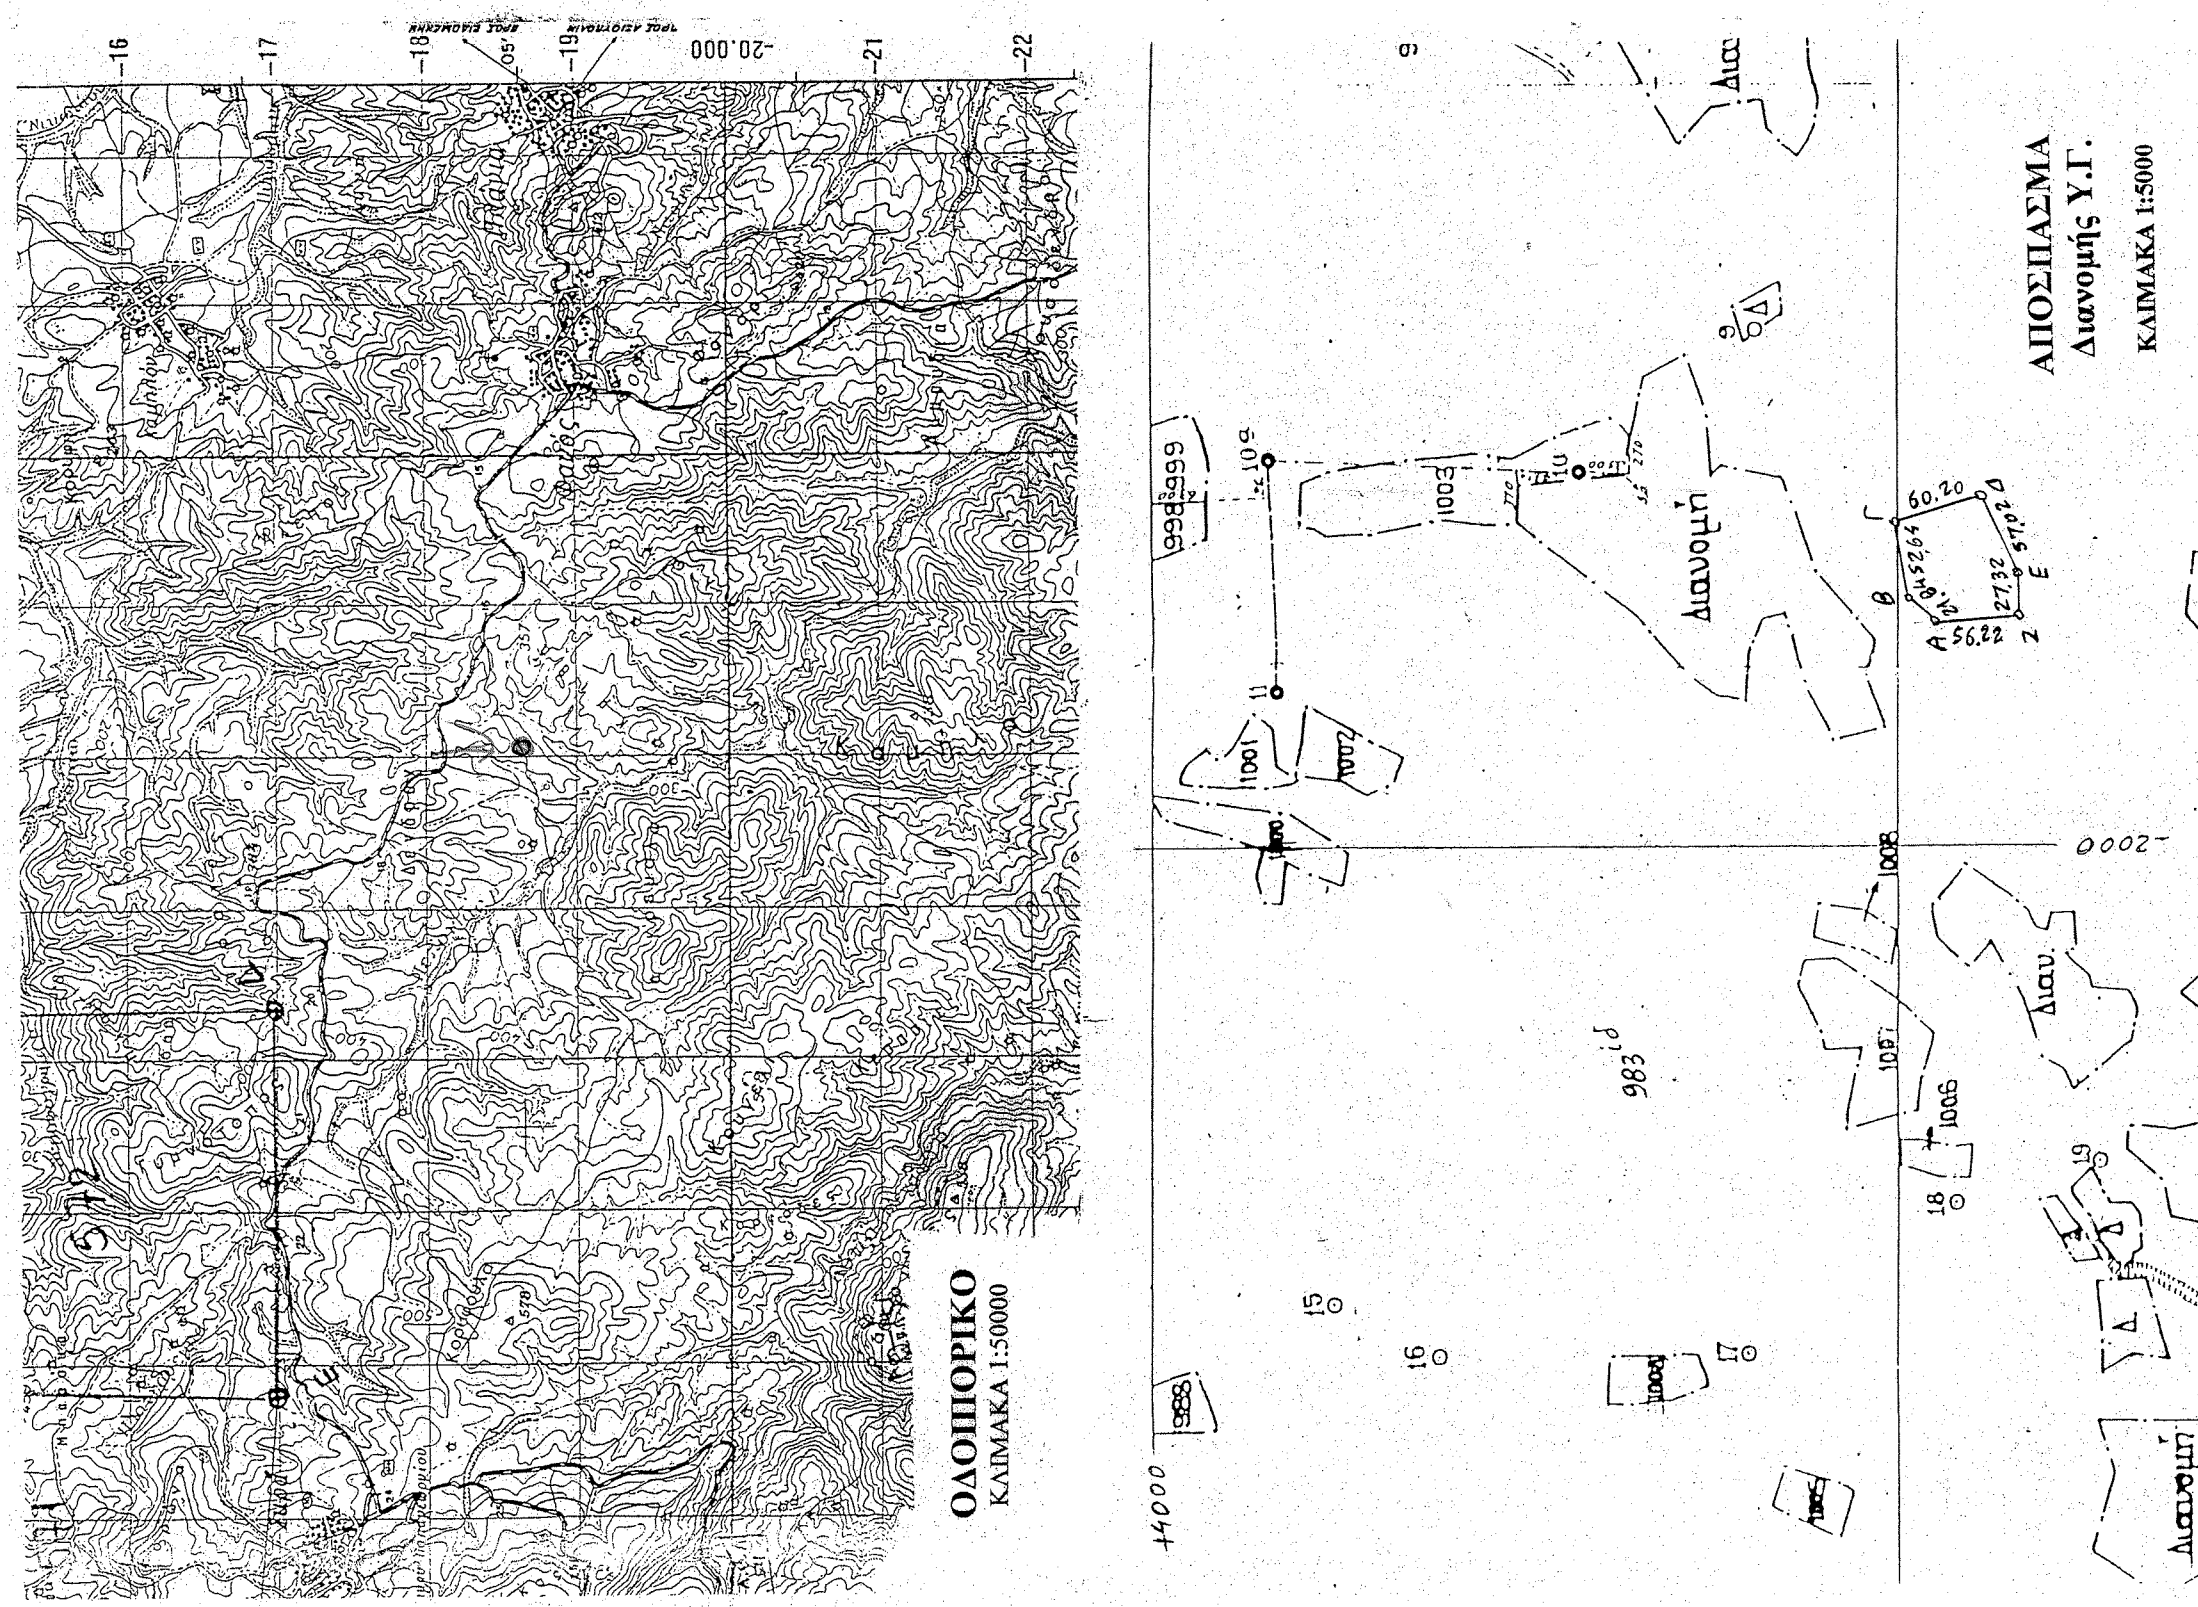

ΤΟΠΟΓΡΑΦΙΚΟ ΔΙΑΓΡΑΜΜΑ
έκτασης ΑΒΓΔΕΖΑ (ε=5000μ²)
τμήμα του κοινοχρήστου 983 ιδ

στο ΦΑΝΟ-ΠΑΙΟΝΙΑΣ
συμπληρ. διανομή 1964
κλίμακα 1:1000
ΘΕΩΡΗΘΗΚΕ

ΟΡΟΙ ΔΟΜΗΣΗΣ
{ κατά το Π.Δ. της 2431-5-1985
για τη δόμηση οικοπέδων εκτός σχεδίου }

ΜΕ ΤΗΝ ΠΑΡΑΧΩΡΗΣΗ ΔΕΙ
ΑΠΟΤΕΛΕΙ ΑΝΑΠΟΔΟΣΤΟ
ΤΜΗΜΑ ΤΩΝ ΜΕ ΑΡ. ΠΡΩΤ.
13996/6-11-2015 ΠΡΑΞΕΙΣ
ΧΑΡΑΚΤΗΡΙΣΜΟΥ


4000 τ.μ.
10 %
0.2
2
7.50μ.
15.00μ.

άρθρ. 1, παρ. 1α)
(άρθρ. 1, παρ. 3)
(άρθρ. 1, παρ. 6)
(άρθρ. 1, παρ. 7)
(άρθρ. 1, παρ. 7)
(άρθρ. 1, παρ. 5)

ΤΖΑΚΟΣ ΑΝΤΩΝΙΟΣ
Διασύντομος με βροχικό

Ε.Γ.Σ.Α. '87
Χ Ψ
Χ Ψ
Χ Ψ
Χ Ψ
Χ Ψ
Χ Ψ

Α 369339.73 4548739.392
Β 369357.69 4548751.81
Γ 369408.675 4548764.84
Δ 369423.668 4548766.553
Ε 369371.686 4548683.163
Ζ 369344.375 4548683.383

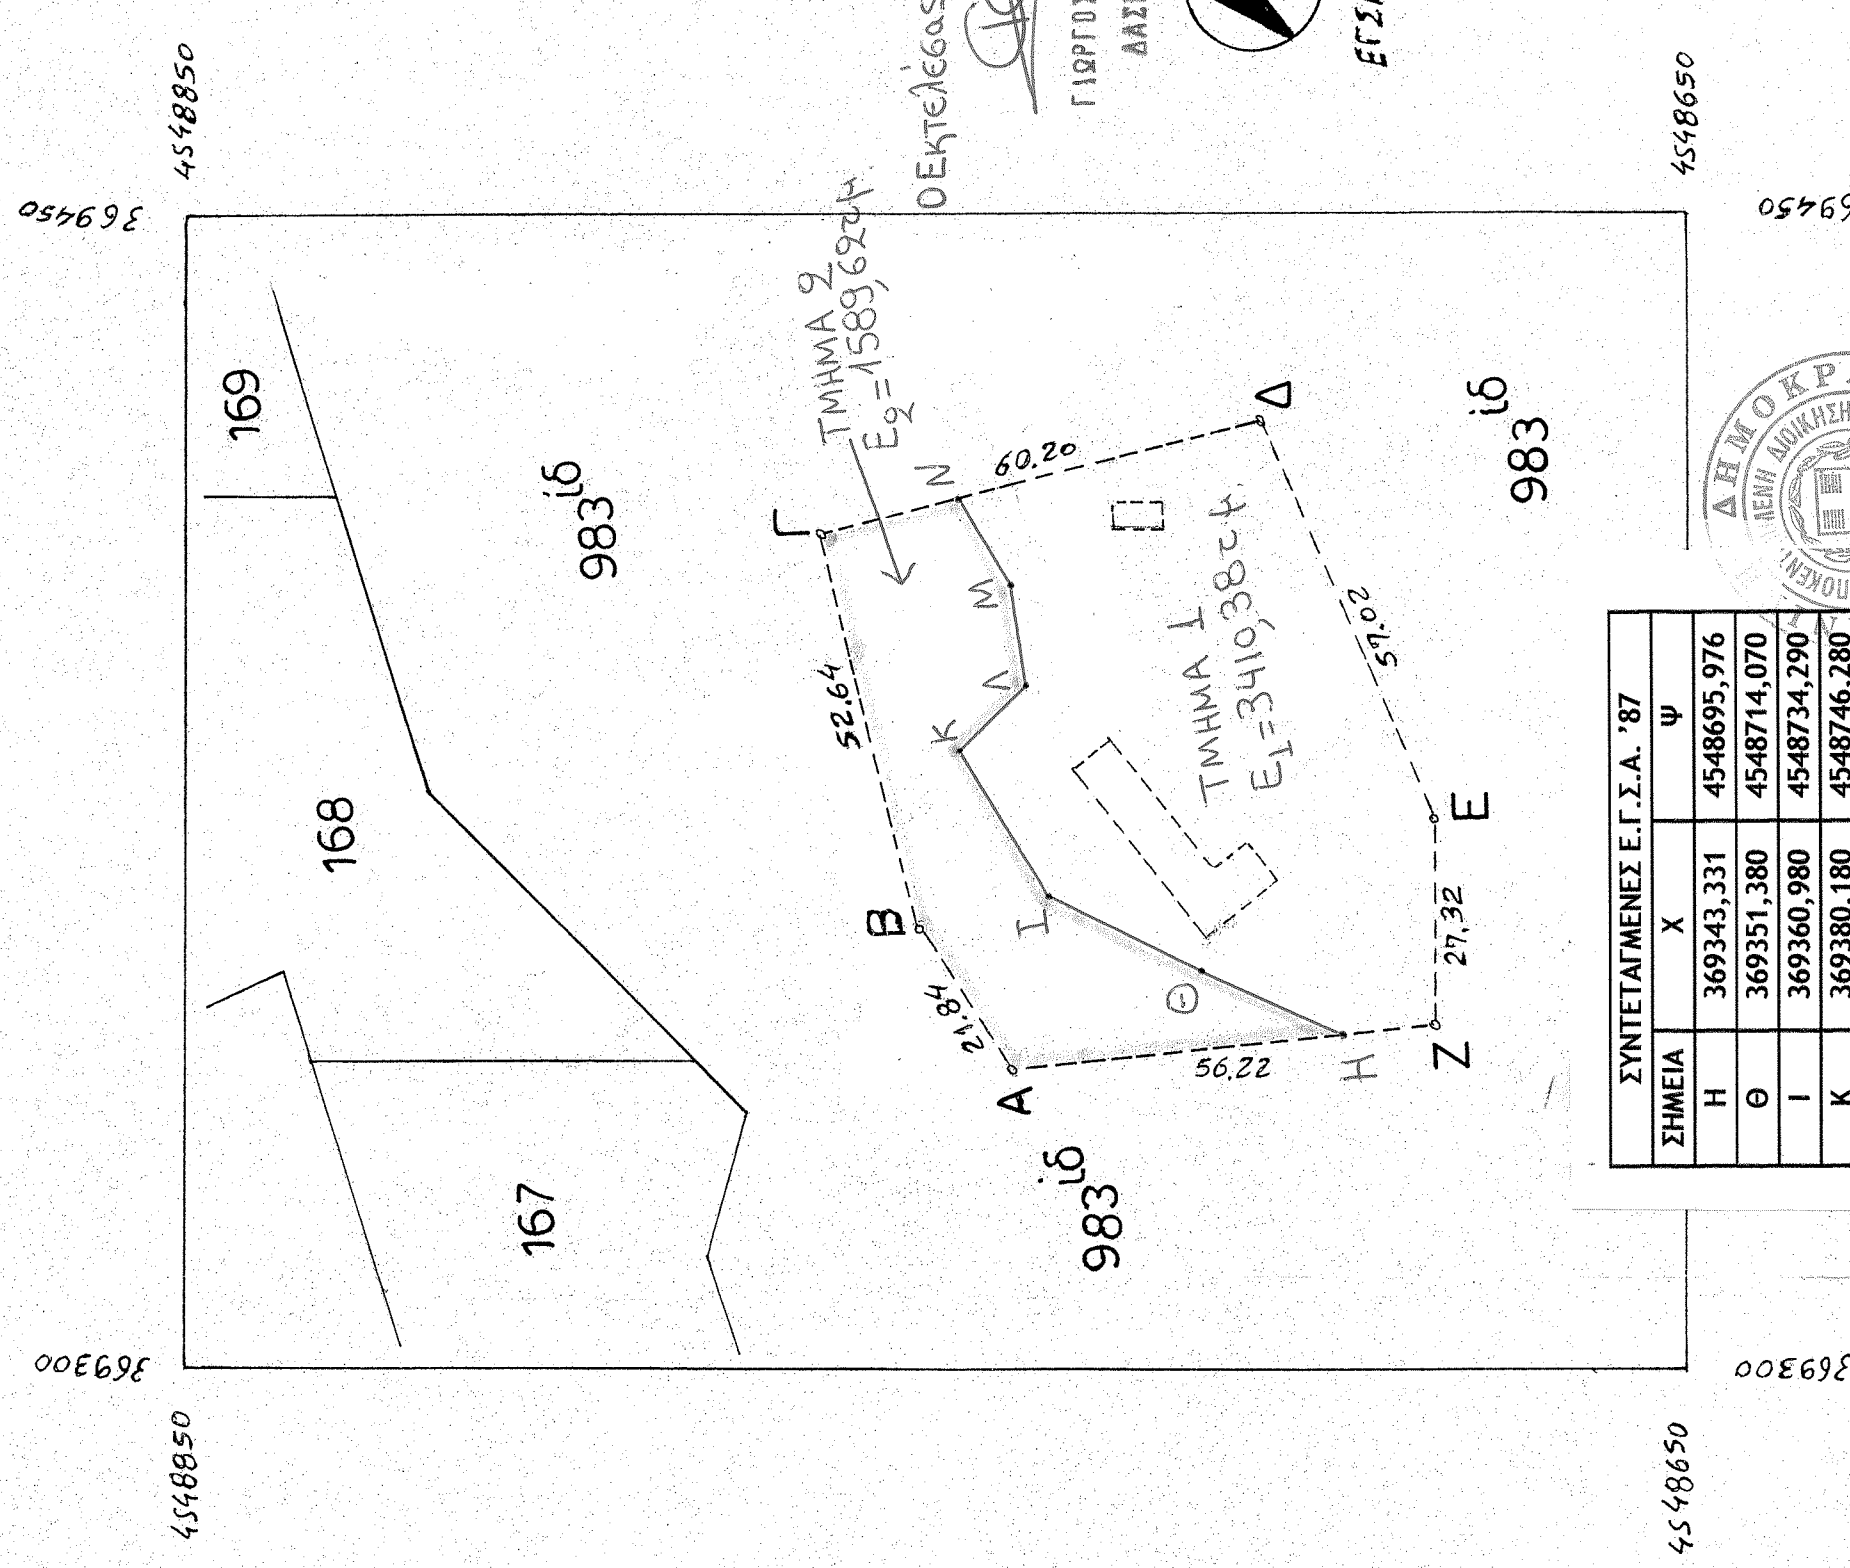

ΣΥΝΤΕΤΑΓΜΕΝΕΣ Ε.Γ.Σ.Α. '87		
ΣΗΜΕΙΑ	X	Ψ
H	369343.331	4548695.976
Θ	369351.380	4548714.070
I	369360.980	4548734.290
K	369380.180	4548746.280
Λ	369388.750	4548737.370
M	369402.120	4548739.430
N	369413.399	4548746.473

L=41° 15'
M=-01° 15'

κλίμακα 1:5000