

**ΔΗΛΩΣΗ ΥΛΟΠΟΙΗΣΗΣ ΟΡΙΩΝ:**

Τα όρια του οικοπέδου με στοιχεία 1,2,3,4,5,6,7,8,9,1 υποδείχθησαν υπό του ιδιοκτήτη και μετρηθέντα υπό εμού ευρέθησαν ως αναγράφονται εις το παρόν τοπογραφικό διάγραμμα.


Ο Δηλών Ιδιοκτήτης

πίνακας ορθογωνικών συντεταγμένων σε ΕΓΣΑ 87

ΣΗΜΕΙΟ	X	Y
1	302228.04	4225567.75
2	302215.76	4225561.50
3	302213.67	4225556.50
4	302216.60	4225547.11
5	302227.45	4225531.45
6	302232.05	4225537.51
7	302231.63	4225543.35
8	302228.08	4225561.71
9	302230.14	4225564.33

α: X = 302223,12 Y = 4225565,25

ΧΑΡΤΗΣ Γ.Υ.Σ 6235-3

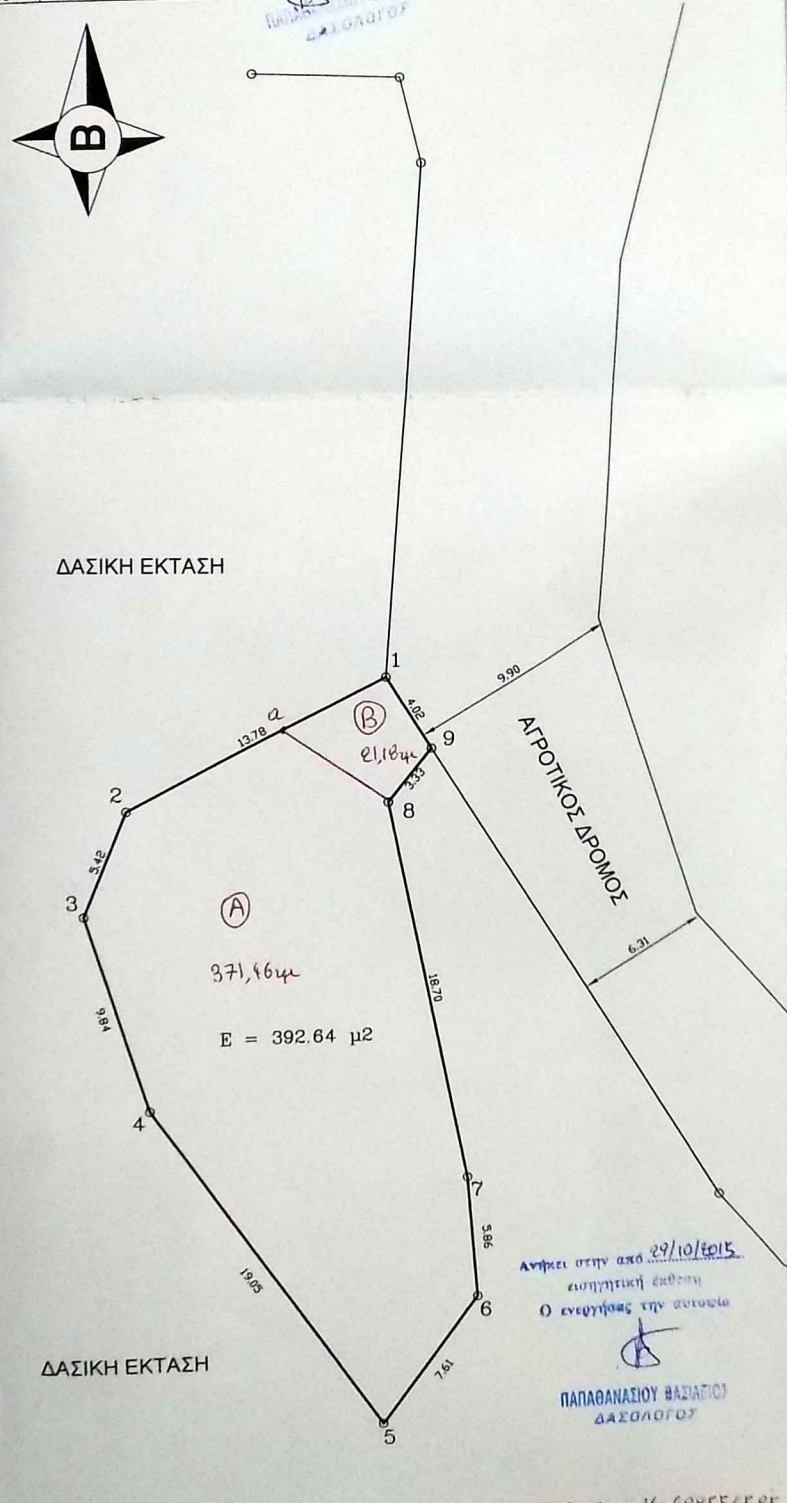

Ανήκει στην από 29/10/2015  
αποληττική έκθεση  
Ο ενεργήσας την ανωτέρω

ΠΑΠΑΘΑΝΑΣΙΟΥ ΗΡΑΣΙΩΣ  
ΔΑΣΟΛΟΓΟΣ

α: X = 302223,12 Y = 4225565,25

ΟΔΗΓΩΡΙΚΟ ΣΧΑΡΙΦΙΣΜΑ



ΠΑΝΑΓΙΩΤΗΣ Γ.  
ΤΖΟΛΑΣ

ΔΙΠΛΩΜΧΟΣ ΠΟΛΙΤΙΚΟΣ ΜΗΧΑΝΙΚΟΣ

ΜΕΛΕΤΗ - ΕΠΙΒΛΕΨΗ - ΚΑΤΑΣΚΕΥΗ - ΤΟΠΟΓΡΑΦΙΑ  
ΓΟΥΝΑΡΗ 155 & ΜΠΟΥΚΑΟΥΡΗ ΠΑΤΡΑ ΤΗΛ 2610-622857

Εργασίας: ΣΑΒΒΟΠΟΥΛΟΥ ΑΛΕΞΑΝΔΡΑ

Εργο: ΑΠΟΤΥΠΩΣΗ ΙΔΙΟΚΤΗΣΙΑΣ

Διεύθυνση: ΑΓ ΓΕΩΡΓΙΟΣ ΚΑΛΛΙΘΕΑΣ ΣΤΗ ΜΕΣΣΑΤΙΔΑ ΤΟΥ ΔΗΜΟΥ ΠΑΤΡΕΩΝ

Μελετητές: ΠΑΝΑΓΙΩΤΗΣ Γ. ΤΖΟΛΑΣ  
(ΔΙΠΛ/ΧΟΣ ΠΟΛΙΤΙΚΟΣ ΜΗΧΑΝΙΚΟΣ)

Κλίμακα: 1/200

Θύρα: 71

Ημερομηνία: ΑΥΓ 2013

Τοπογραφικό ΔΙΑΓΡΑΜΜΑ

ΠΑΝΑΓΙΩΤΗΣ Γ. ΤΖΟΛΑΣ

ΑΥΤΟΔΙΕΥΘΥΝΤΗΣ

ΑΥΤΟΔΙΕΥΘΥΝΤΗΣ

ΑΥΤΟΔΙΕΥΘΥΝΤΗΣ