


ΚΑΜΙΕΡΤΗΣΙΜΗ  
ΕΚΤΑΣΗ

ΚΑΜΙΕΡΤΗΣΙΜΗ  
ΕΚΤΑΣΗ

ΚΑΜΙΕΡΤΗΣΙΜΗ  
ΕΚΤΑΣΗ

ΔΡΟΜΟΣ

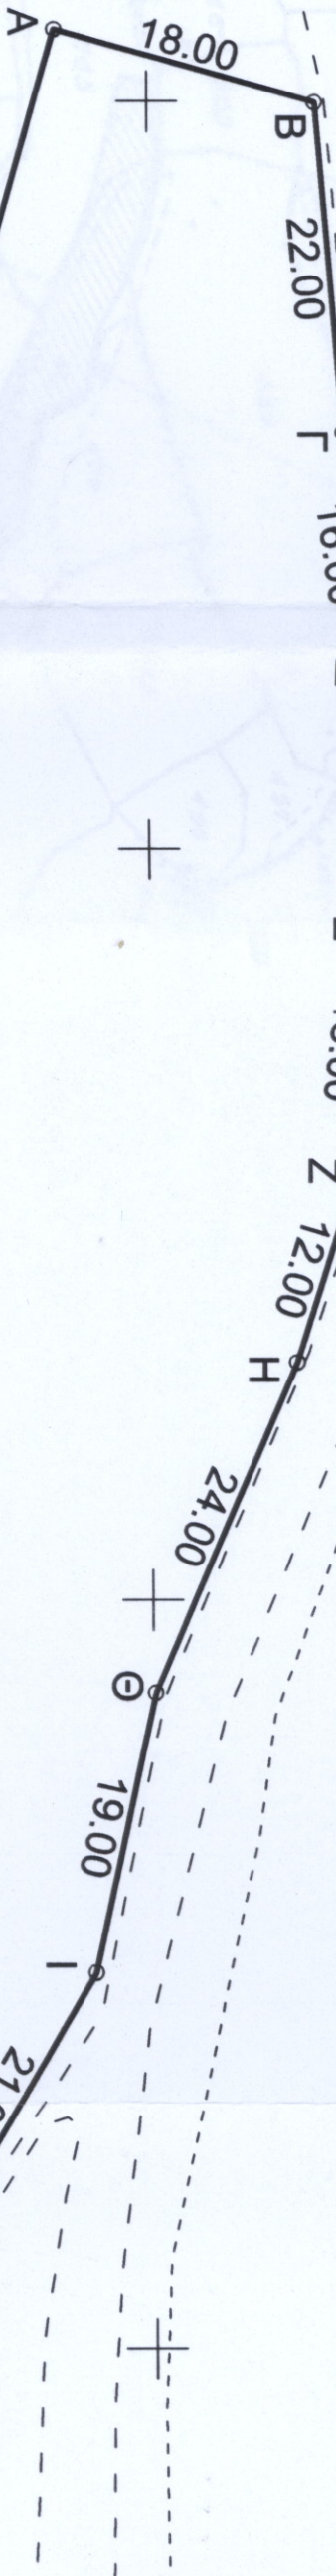

ΔΕΝΔΡΩΔΗΣ  
ΠΕΡΙΟΧΗ

E = 12500,00 τ.μ.

ΔΑΣΟΣ

ΔΕΝΔΡΩΔΗΣ  
ΠΕΡΙΟΧΗ

ΕΝΟΣ ΧΩΜΑΤΟΔΡΟΜΟΣ

ΝΑΡΘΗΚΗΣ  
ΕΠΙΟΧΗ

ΕΝΕΥΧΟΚΕ

ΠΑΠΑΝΑΖΑΡΟ ΕΥΑΓ  
ΔΑΣΟΛΟΓΟΣ



ΓΕΩΡΓΙΟΣ Χ ΜΑΥΡΙΑΔΗΣ  
ΔΑΣΟΛΟΓΟΣ