


Συντεταγμένες ορίων ΕΓΣΑ 87'					
Σημείο	X (m)	Y (m)	Σημείο	X (m)	Y (m)
A1	425970.604	4136093.800	A10	426035.094	4136134.992
A2	425988.265	4136135.958	A11	426033.285	4136129.763
A3	425995.568	4136154.185	A12	426026.782	4136113.200
A4	426002.586	4136171.444	A13	426020.995	4136098.662
A5	426011.818	4136194.600	A14	426015.356	4136086.585
A6	426037.847	4136188.077	A15	426009.674	4136074.298
A7	426033.832	4136174.976	A16	426007.948	4136070.567
A8	426047.101	4136168.533	A17	426003.293	4136073.010
A9	426040.098	4136148.921	A18	425986.738	4136083.134

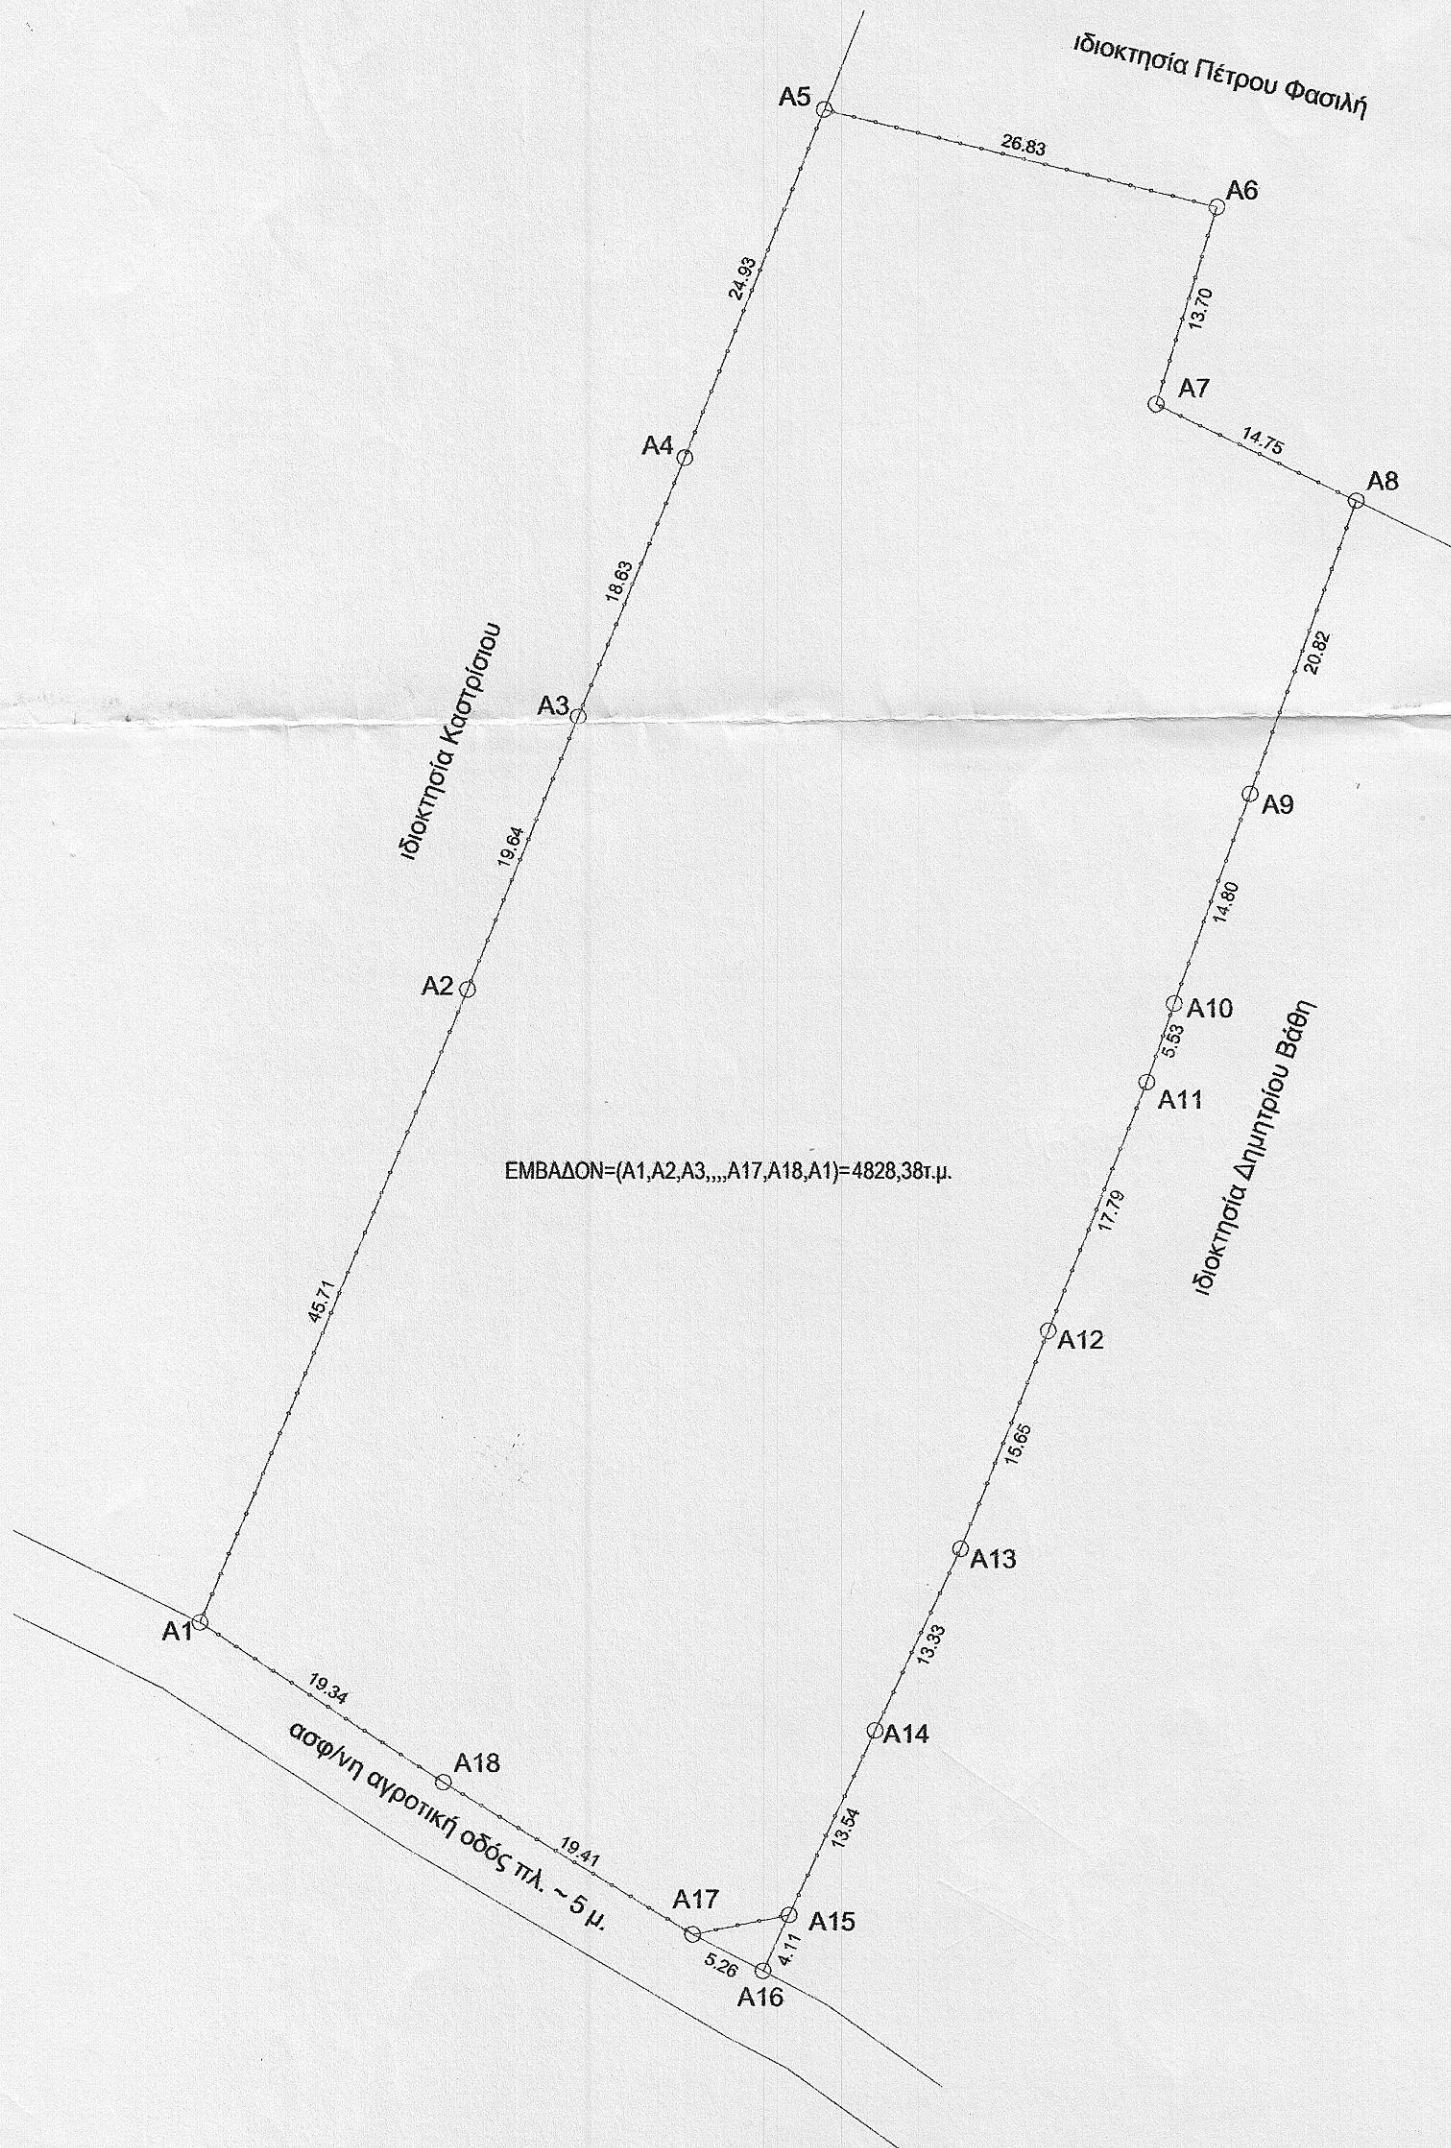

ΔΗΛΩΣΗ ΟΡΙΩΝ ΙΔΙΟΚΤΗΤΩΝ


ΔΗΛΩΝΩ ΥΠΕΥΘΥΝΑ ΟΤΙ ΤΟ ΠΑΡΟΝ ΓΗΠΕΔΟ ΕΙΝΑΙ ΙΔΙΟΚΤΗΣΙΑΣ ΜΟΥ (ΜΑΣ) ΚΑΙ ΤΑ ΟΡΙΑ ΤΟΥ ΤΑ ΥΠΕΔΕΙΞΑ ΜΕ ΔΙΚΗ ΜΟΥ ΕΥΘΥΝΗ.

ΗΜΕΡΟΜΗΝΙΑ : Ο ΔΗΛΩΝ

ΔΗΛΩΣΗ Ν651/77

ΔΗΛΩΝΩ ΥΠΕΥΘΥΝΑ ΟΤΙ ΤΟ ΠΑΡΟΝ ΓΗΠΕΔΟ ΜΕ ΕΜΒΑΔΟΝ=(A1,A2,A3,...,A17,A18,A1)=4828,38τ.μ. ΒΡΙΣΚΕΤΑΙ ΣΤΗΝ ΕΚΤΟΣ ΣΧΕΔΙΟΥ ΠΕΡΙΟΧΗ "ΜΠΑΚΑ" ΤΟΥ Δ.Δ. ΚΡΑΝΙΔΙΟΥ, ΔΗΜΟΥ ΕΡΜΙΟΝΙΔΑΣ ΚΑΙ ΕΙΝΑΙ ΑΡΤΙΟ ΚΑΙ ΟΙΚΟΔΟΜΗΣΙΜΟ. ΕΠΙΣΗΣ ΔΕΝ ΕΧΕΙ ΥΠΟΧΡΕΩΣΗ ΕΙΣΦΟΡΑΣ ΣΕ ΓΗ ΚΑΙ ΧΡΗΜΑ ΣΥΜΦΩΝΑ ΜΕ ΤΟ ΝΟΜΟ 1337/83. ΕΠΙΣΗΣ ΔΕΝ ΔΙΕΡΧΕΤΑΙ ΡΕΜΜΑ ΟΥΤΕ ΚΑΛΩΔΙΑ ΥΨΗΛΗΣ ΤΑΣΗΣ ΤΗΣ ΔΕΗ Η ΑΓΩΓΟΣ ΦΥΣΙΚΟΥ ΑΕΡΙΟΥ ΑΠΟ ΑΥΤΟ.

ΗΜΕΡΟΜΗΝΙΑ : Ο ΜΗΧΑΝΙΚΟΣ

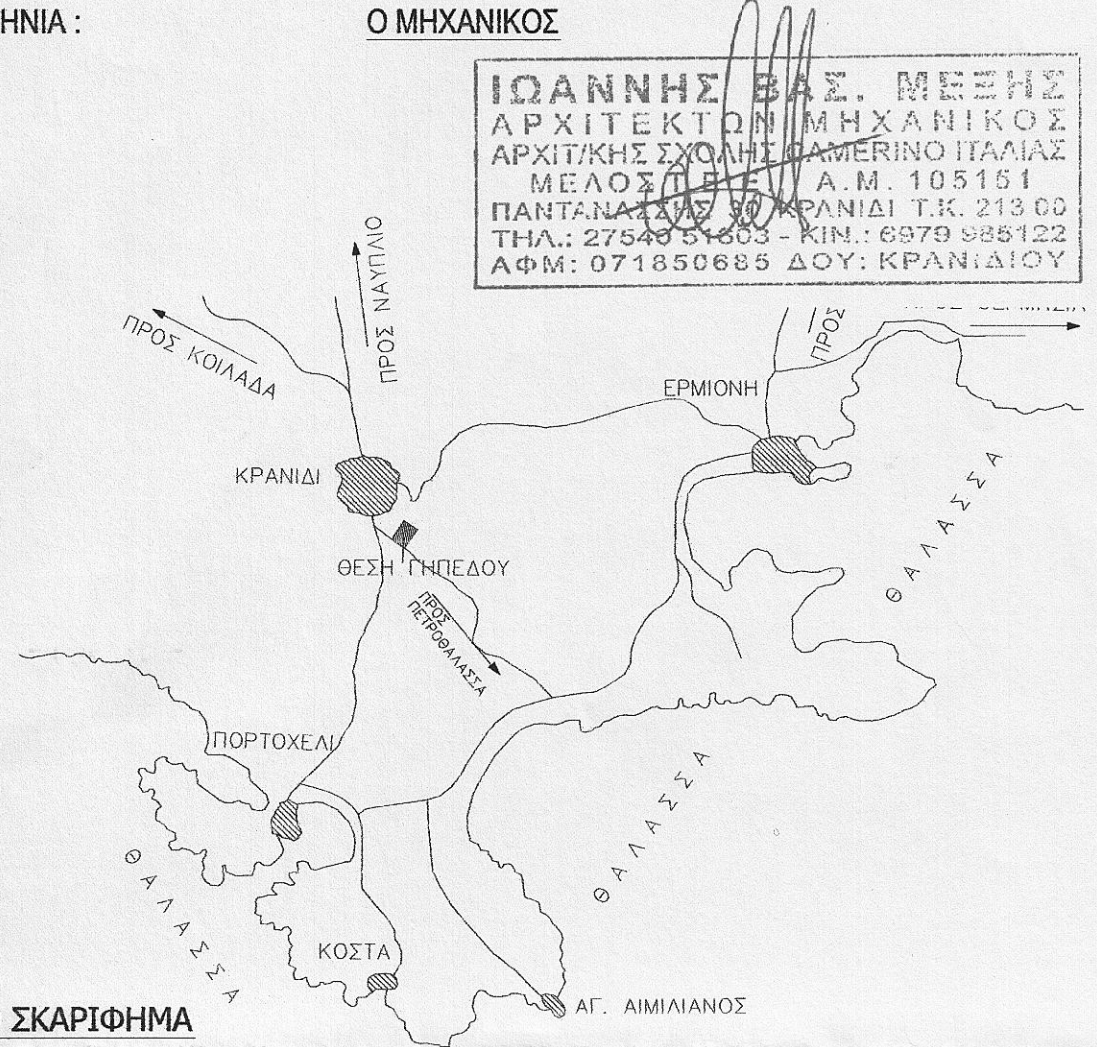

ΟΔΟΙΠΟΡΙΚΟ ΣΚΑΡΙΦΗΜΑ

ΕΡΓΟΔΟΤΗΣ	ΔΕΛΙΕΖΑΣ Βασ. ΓΕΩΡΓΙΟΣ
ΕΡΓΟ	ΣΥΝΤΑΞΗ ΤΟΠΟΓΡΑΦΙΚΟΥ ΔΙΑΓΡΑΜΜΑΤΟΣ ΓΗΠΕΔΟΥ
ΘΕΣΗ	"ΜΠΑΚΑ" Δ.Δ. ΚΡΑΝΙΔΙΟΥ ΔΗΜΟΥ ΕΡΜΙΟΝΙΔΑΣ (ΕΚΤΟΣ ΣΧΕΔΙΟΥ)
ΜΕΞΗΣ ΙΩΑΝΝΗΣ	ΑΡΧΙΤΕΚΤΩΝ ΜΗΧΑΝΙΚΟΣ ΠΑΝΤΑΝΑΣΣΗΣ 30 - ΚΡΑΝΙΔΙ ΤΚ 21300 ΤΗΛ/ΦΑΞ : 27540 51603, ΚΙΝ : 6979985122 email : ioannismexis@teemail.gr
ΘΕΜΑ	ΤΟΠΟΓΡΑΦΙΚΟ ΔΙΑΓΡΑΜΜΑ
ΑΡ. ΣΧΕΔΙΟΥ	T - 1

ΚΛΙΜΑΚΑ 1:500

ΧΡΟΝΟΣ ΜΕΛΕΤΗΣ 09. 2015

ΘΕΩΡΗΣΕΙΣ

ΥΠΟΓΡΑΦΗ-ΣΦΡΑΓΙΔΑ

Συνοδεύει την με αριθμό Δ.Υ. 12-11-2015 αναφορά μου. Ναύπλιο 12-11-2015 Ο Ενεργήσας την αίτηση

ΚΟΥΤΣΟΥΡΟΠΟΥΛΟΣ ΧΑΡΑΛΑΜΠΟΣ ΔΑΣΟΛΟΓΟΣ



το παρόν ανήκει αναπόσπαστα στην 98869/4277 Πράξη Χαρακτηρισμού της Δίνας Δασών Αργολίδας Νοτίου Αιγίου Ο Διευθ. Δασών Αργολίδας

ΓΕΩΡΓΙΟΣ ΔΕΛΙΕΖΑΣ ΔΑΣΟΛΟΓΟΣ

