
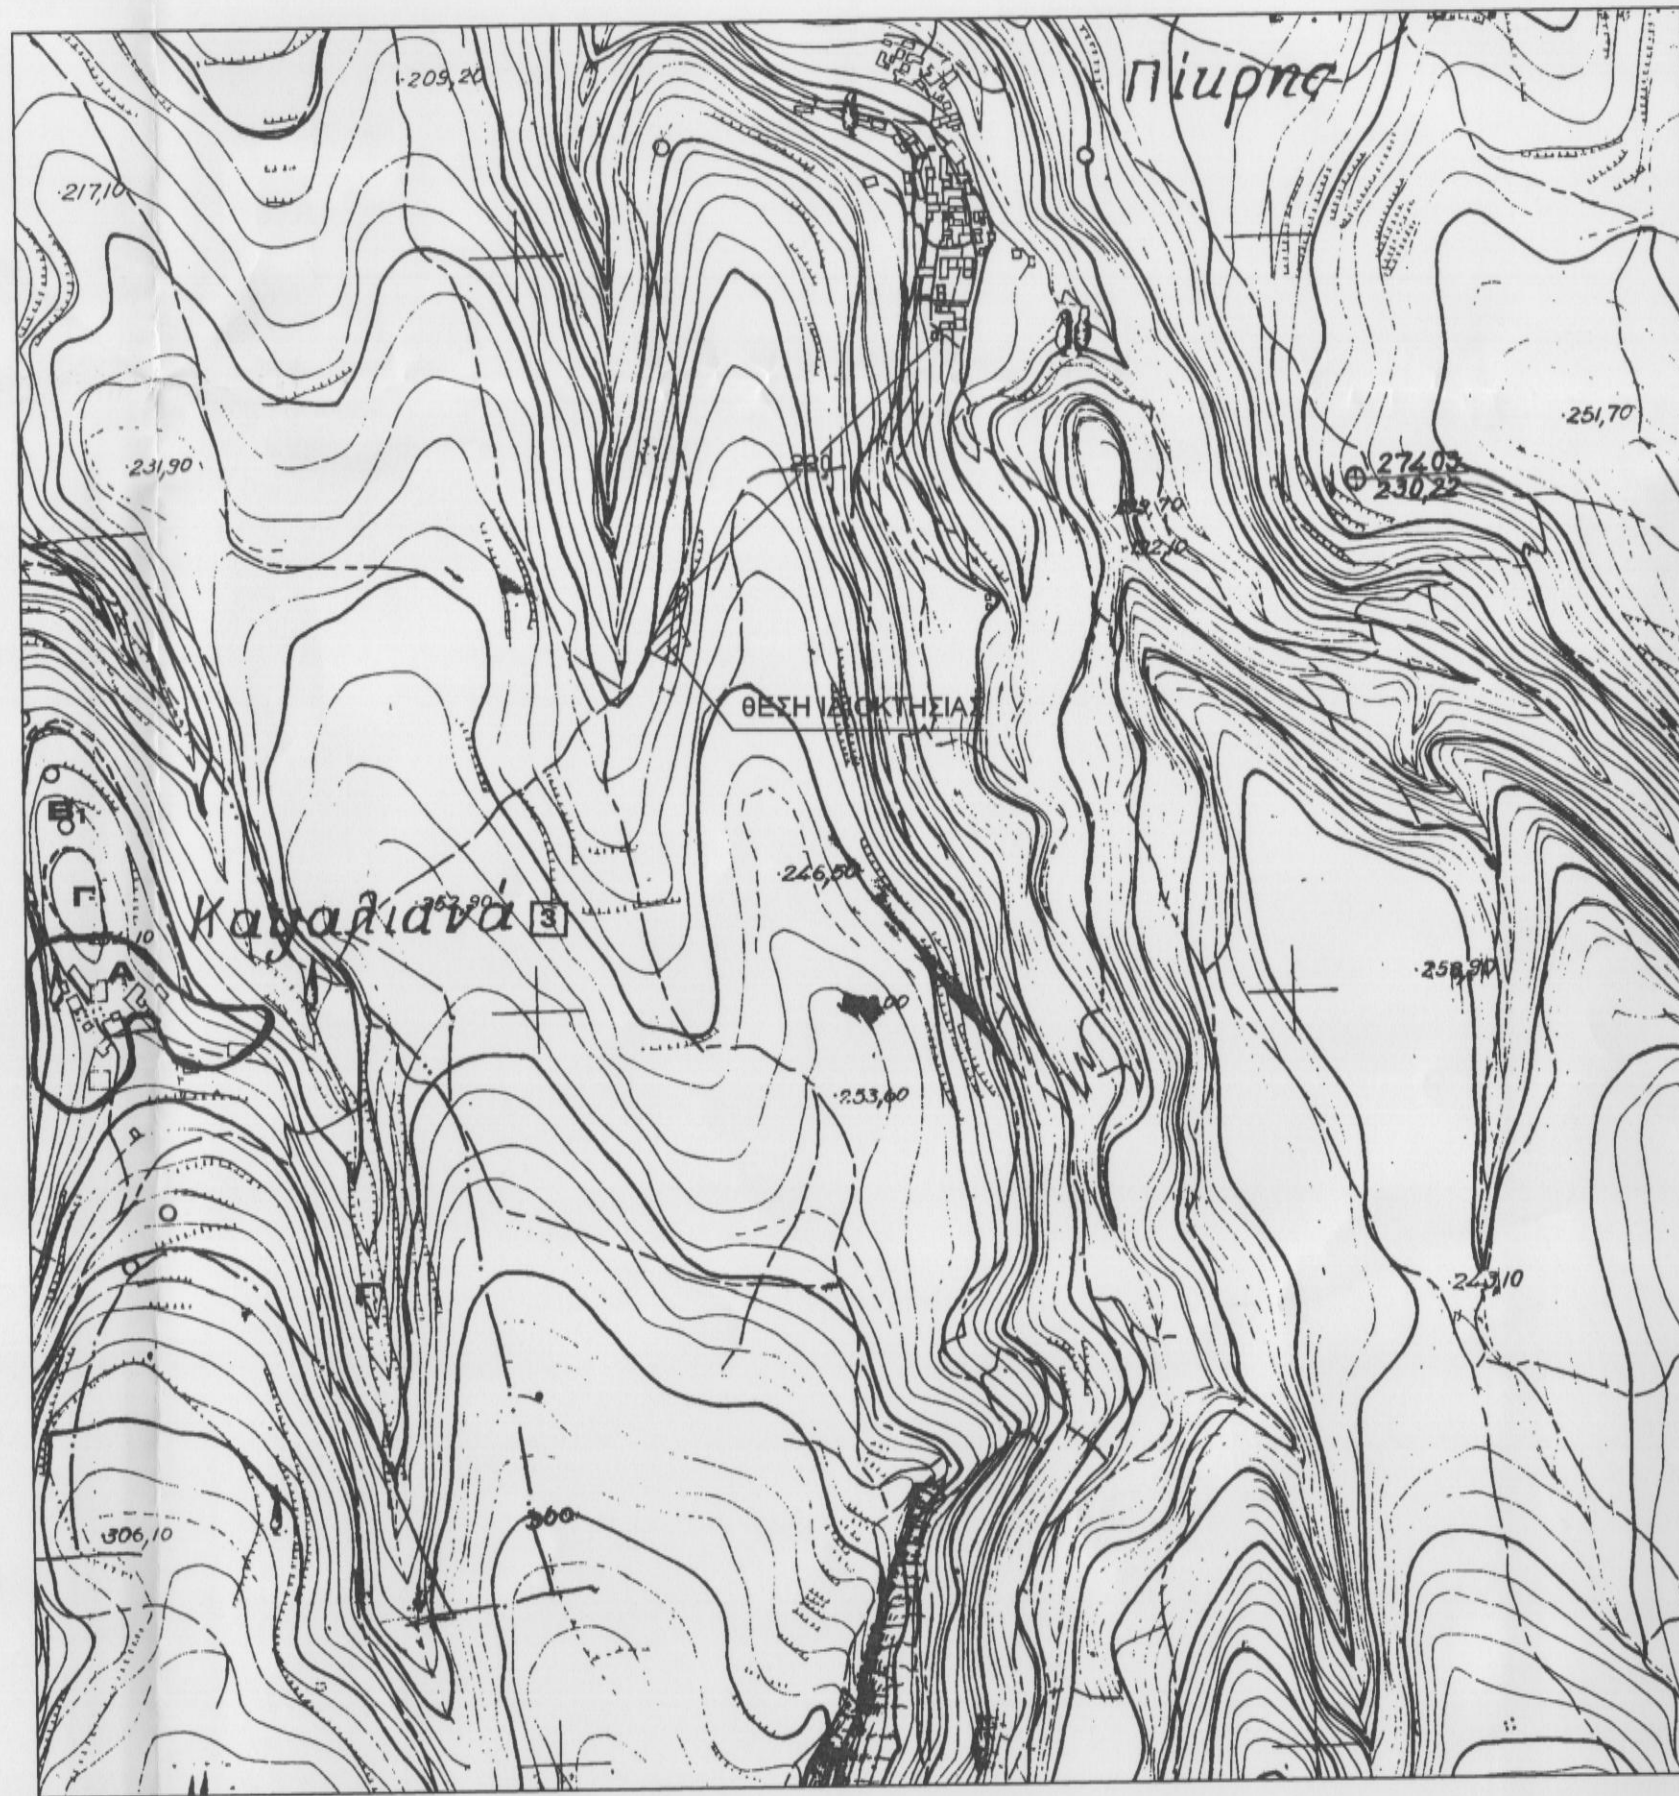


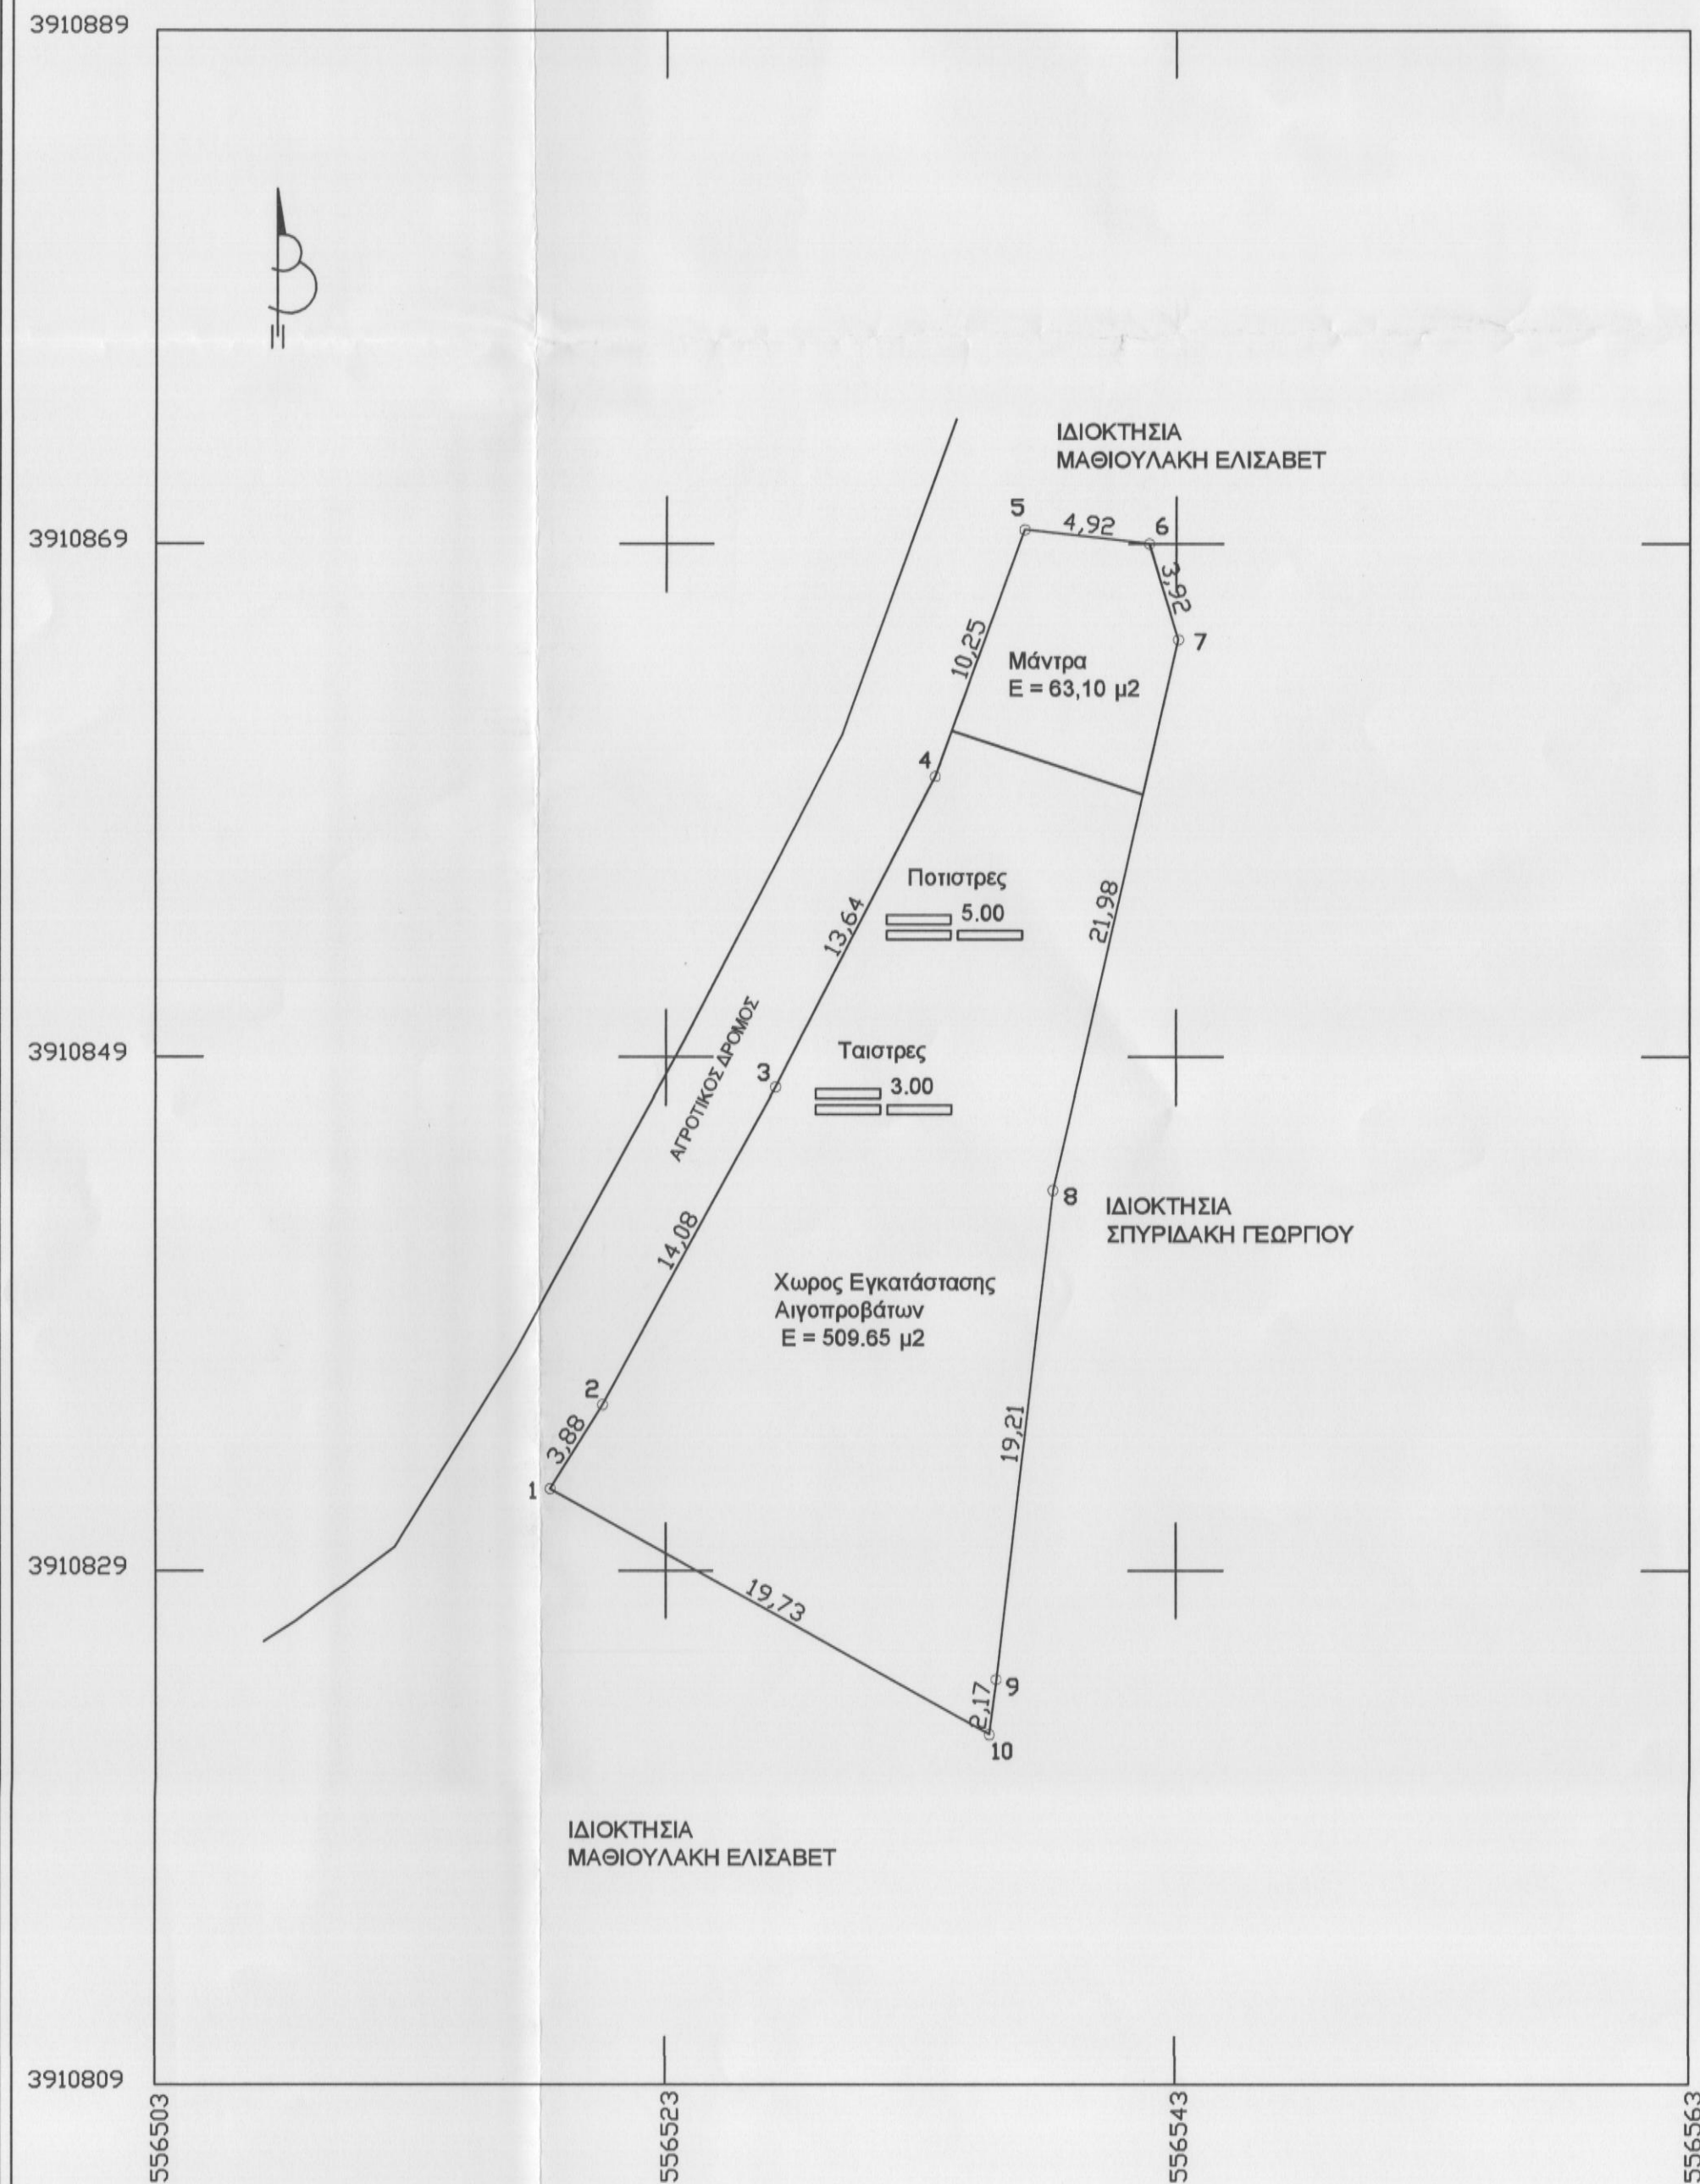

ΑΠΟΣΠΑΣΜΑ ΧΑΡΤΗ Γ.Υ.Σ ΚΛΙΜΑΚΑ 1/5000

ΠΙΝΑΚΑΣ ΣΥΝΤΕΤΑΓΜΕΝΩΝ ΚΟΡΥΦΩΝ
ΣΥΜΦΩΝΑ ΜΕ Ε.Γ.Σ.Α. '87
ΕΠΙΦΑΝΕΙΑ ΓΗΠΕΔΟΥ Ε = 509.65 m²
ΠΕΡΙΜΕΤΡΟΣ ΓΗΠΕΔΟΥ Ε = 113.78 m

ONOMA ΣΗΜΕΙΟΥ	X	Y	L
1	556518.008	3910831.901	22.28
2	556520.062	3910835.187	8.07
3	556526.833	3910847.533	19.21
4	556533.108	3910859.648	21.98
5	556536.614	3910869.278	3.92
6	556541.502	3910868.725	4.92
7	556542.644	3910864.978	10.25
8	556537.746	3910843.546	13.64
9	556535.516	3910824.466	14.08
10	556535.250	3910822.313	9.89
1			

ΥΠΟΜΝΗΜΑ

1. Με τα στοιχεία: 1,2,3,.....,9,10,1 περιγράφεται τμήμα γεωτεμαχίου ιδιοκτησίας Μαθιουλάκη Ελισάβετ, (ΑΦΜ 109133640) και βρίσκεται στη θέση "Λάγκος" εκτός ορίων οικισμού Πίκρης, στο Δημοτικό Διαμέρισμα Αρνάντου του Δήμου Ρεθύμνου και σε απόσταση περίπου 220μ. από αυτό. Το παρόν θα χρησιμοποιηθεί για έκδοση άδειας ελευθέρως βοσκής αιγοπροβάτων υπέρ του Χατζημανώλη Αναστάσιου (ΑΦΜ 113616044).

2. Η επιφάνεια του τμήματος του γεωτεμαχίου υπολογίζεται αναλυτικά με χρήση της σχέσης

$2E = \sum [Xn^*(Y(n-1)-Y(n+1))]$, δηλαδή αναλυτικά από τις συντεταγμένες των κορυφών του. (Βλέπε πίνακα συντεταγμένων)
Είναι εμβαδού $E = 509,65$ τ.μ.

3. Βρίσκεται εκτός περιοχής NATURA

4. Το παραπάνω γεωτεμάχιο αποτελεί τμήμα μεγαλύτερης έκτασης και εντός αυτού δεν υπάρχουν ελαιόδεντρα και κτίρια

5. Τα όρια, ιδιοκτησιακό καθεστώς, ονόματα γειτόνων κλπ. υποδείχτηκαν με ακρίβεια και αποκλειστική ευθύνη του ιδιοκτήτη.

6. Από το παρόν δεν διέρχονται γραμμές υψηλής τάσης.

7. Έχει γίνει ένταξη των συντεταγμένων των κορυφών της ιδιοκτησίας στο Κρατικό Τριγωνομετρικό Δίκτυο (Συντεταγμένες σε ΕΓΣΑ '87).

7. Το παρών συντάχθηκε σύμφωνα με το άρθρο 5 του Ν. 651/77 και θα χρησιμοποιηθεί αποκλειστικά για την έκδοση άδειας ελεύθερας βοσκής, (χωρίς κτίρια), αιγοπροβάτων

ΔΗΛΩΣΗ ΙΔΙΟΚΤΗΤΗ

Ευθύνομαι για την ακρίβεια των δηλούμενων ορίων του αγροτεμαχίου μου, τα οποία υπέδωξα επιτόπου με ακρίβεια και αποκλειστικά δική μου ευθύνη .

Ο ΔΗΛΩΝ

Ο ΕΝΕΡΓΗΣΑΣ ΤΗΝ ΑΥΤΟΨΙΑ

ΝΙΚΟΛΑΟΣ ΒΟΛΤΥΡΑΚΗΣ
ΔΑΣΟΛΟΓΟΣ

ΜΕΛΕΤΗΤΗΣ: ΠΑΠΑΔΑΚΗΣ ΚΩΝΣΤΑΝΤΙΝΟΣ (ΠΟΛΙΤΙΚΟΣ ΜΗΧΑΝΙΚΟΣ)

ΕΡΓΟΔΟΤΗΣ: ΧΑΤΖΗΜΑΝΩΛΗΣ ΑΝΑΣΤΑΣΙΟΣ

ΕΡΓΟ: ΤΟΠΟΓΡΑΦΙΚΗ ΑΠΟΤΥΠΩΣΗ

ΘΕΣΗ: ΕΚΤΟΣ ΟΙΚΙΣΜΟΥ ΠΙΚΡΗΣ, ΑΜΝΑΤΟΣ ΔΗΜΟΥ
ΡΕΘΥΜΝΗΣ (ΘΕΣΗ ΛΑΚΚΟΣ)

ΘΕΜΑ ΣΧΕΔΙΟΥ

ΤΟΠΟΓΡΑΦΙΚΟ ΔΙΑΓΡΑΜΜΑ

KLIMAKA 1/250

ΠΕΡΙΟΔΟΣ ΕΚΠΟΝΗΣΗΣ ΜΕΛΕΤΗΣ : ΟΚΤΩΒΡΙΟΣ 2015

ΥΠΟΓΡΑΦΗ - ΣΦΡΑΓΙΔΑ

6272
30-10-2015
Η Διεύθυνση Δασών Γεθόμνου

ΧΑΡΙΚΛΕΙΑ ΚΑΡΓΙΟΛΑΚΗ
ΔΡ. ΔΑΣΟΛΟΓΟΣ

ΚΩΝΣΤΑΝΤΙΝΟΣ Μ. ΠΑΠΑΔΑΚΗΣ
ΔΙΠΛΩΜ. ΠΟΛΙΤΙΚΟΣ ΜΗΧΑΝΙΚΟΣ
ΜΕΛΟΣ Τ.Ε.Ε. ΑΡ. ΜΗΤΡΩΟΥ 97368
Κ. ΠΑΛΑΜΑ 1 ΤΕΣΣΥΜΝΟ 74100
ΤΗΛ. 2551102191
Α.Φ.Μ. 124180351 ΔΟΥ ΤΕΣΣΥΜΝΟΥ