



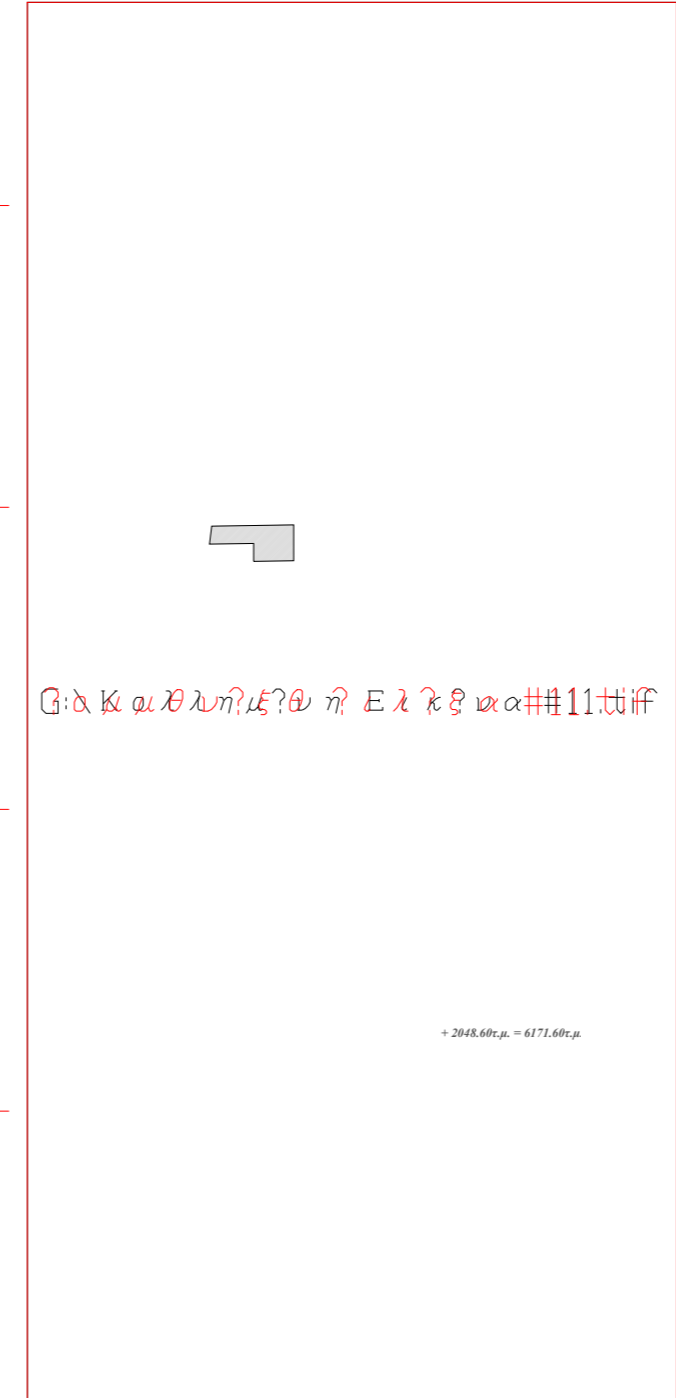

ΩΡΑΙΟΚΑΣΤΡΟ ΘΕΣΣΑΛΟ  
Ν Ι Κ Η Σ  
ΤΟΠΟΓΡΑΦΙΚΟ ΔΙΑΓΡΑΜΜΑ ΑΓΡ. 1143 &  
1144β

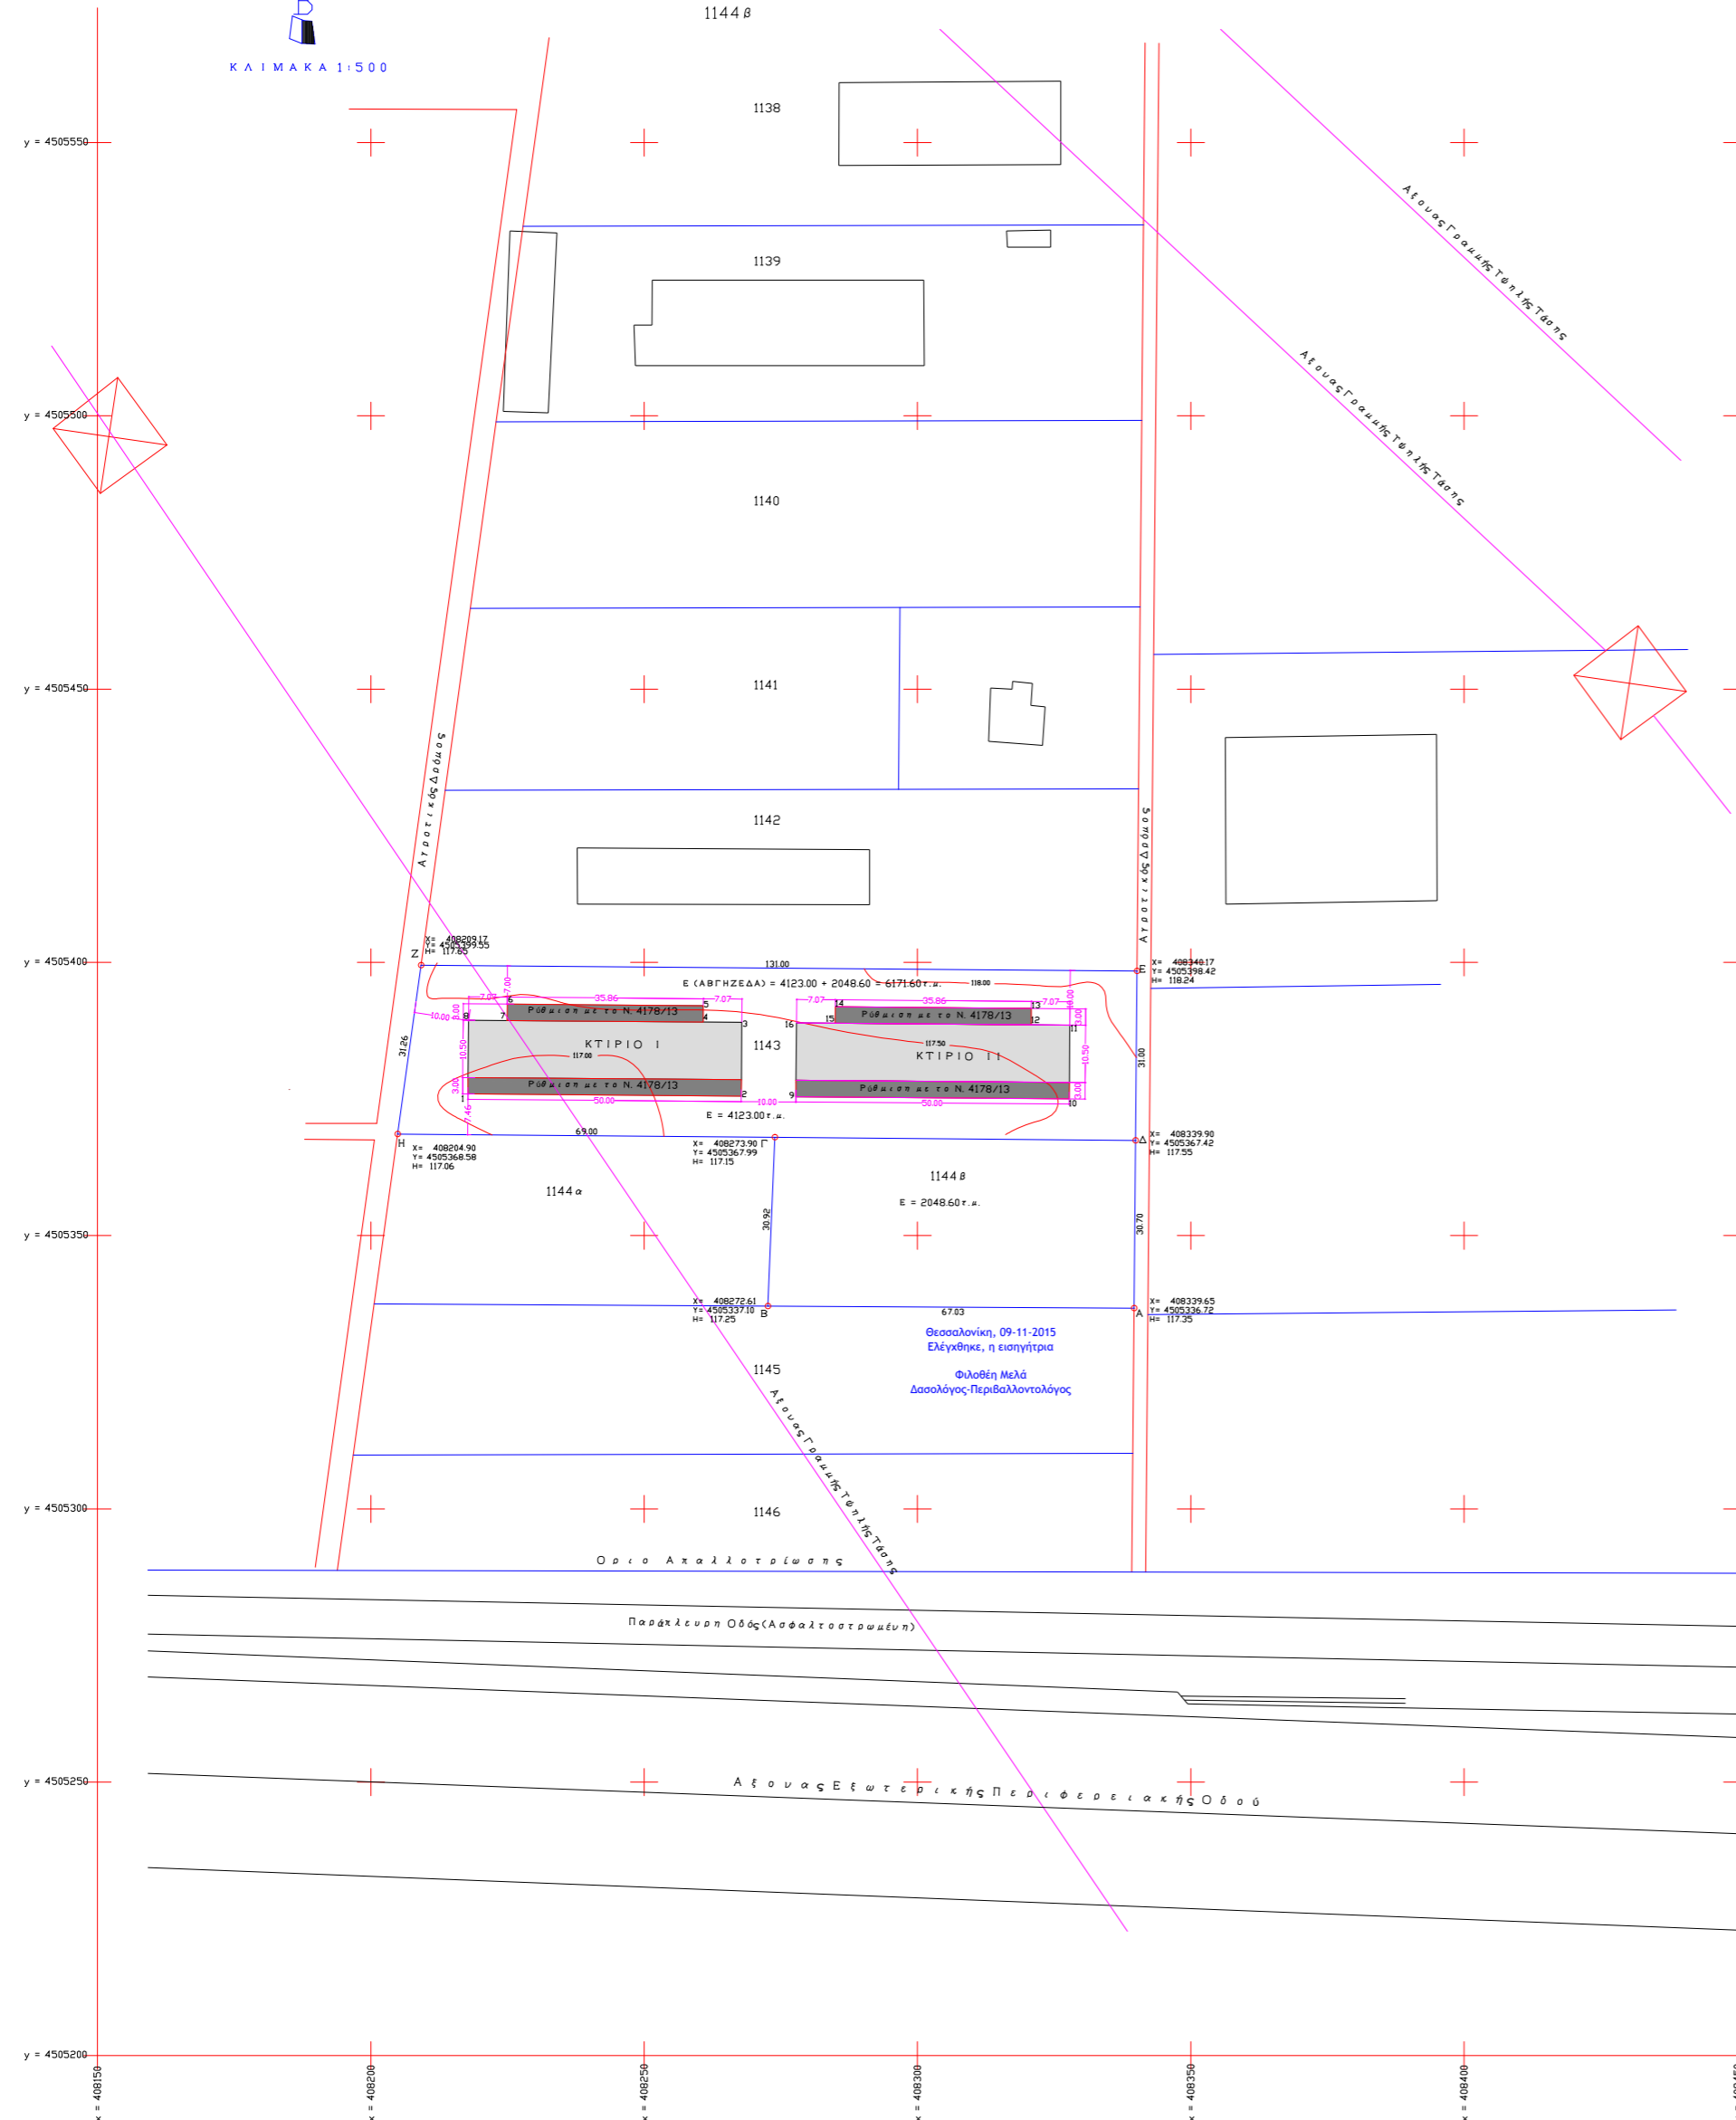

έργο:	ΚΤΙΡΙΑΚΗ ΚΑΙ ΜΗΧΑΝΟΛΟΓΙΚΗ ΕΠΕΚΤΑΣΗ ΒΙΟΤΕΧΝΙΑΣ ΠΑΡΑΣΚΕΤΗΣ ΚΑΛΛΙΤΝΙΚΩΝ	
ιδιοκτησία:	ΑΘΑΝΑΣΙΟΣ ΡΑΤΣΟΣ	
θέση:	ΑΓΡ. 1143 & 1144β ΩΡΑΙΟΚΑΣΤΡΟ ΘΕΣ/ΝΙΚΗ	
μελέτη:	ΜΠΑΚΑΛΗΣ ΞΕΝΟΦΩΝ πολιτικός μηχανικός	
αντικείμενο σχεδίου:	ΤΟΠΟΓΡΑΦΙΚΟ ΔΙΑΓΡΑΜΜΑ	
υπογραφή - σφραγίδα:	κλίμακα σχεδίου: 1:500	αριθμός σχεδίου: Τ1
	ημερομηνία:	
Υπογραφή υπεύθυνου:	ΔΙΕΥΘΥΝΣΗ ΟΡΓΑΝΩΣΗΣ Συντημένο στο με αριθμ. 87273/09-11-2015 Έγγραφο μερ. Ο Αναπληρωτής Δασολόγος Θεσσαλονίκης Αγγελίδου Ελένη Δασολόγος	