

ΤΟΠΟΓΡΑΦΙΚΟ ΔΙΑΓΡΑΜΜΑ ΔΗΜΟΣΙΑΣ ΔΑΣΙΚΗΣ ΕΚΤΑΣΗΣ  
ΣΤΗ Τ.Κ. ΚΟΥΡΥΤΙΑΝΗΣ ΤΟΥ ΔΗΜΟΥ ΗΓΟΥΜΕΝΙΤΣΑΣ ΤΗΣ  
Π.Ε. ΘΕΣΠΡΩΤΙΑΣ

4377200 ΚΛΙΜΑΚΑ 1:1000

ΥΠΟΜΝΗΜΑ

- Υπό στοιχεία 1-2-3-4-5-6-7-8-9-10-11-12-13-1 δημόσια έκταση στη Τ.Κ. Κορύτιανης του Δήμου Ηγουμενίτσας εμβαδού 7999,89 μ<sup>2</sup>.
- Εντός της έκτασης υπάρχουν ένας σταύλος εμβαδού 447,25 μ<sup>2</sup>, μία σταυλαποθήκη εμβαδού 179,63 μ<sup>2</sup> και ένας οικίσκος βοσκού εμβαδού 21,16 μ<sup>2</sup>, τα οποία θα ρυθμιστούν με τον Ν.4178/2013 όταν γίνει η πράξη μίσθωσης.
- Η παραπάνω έκταση ζητείται προς μίσθωση από τον Παναγιώτη Γεωργίου του Γεωργίου για τον ελεύθερο σταυλισμό ..... αγελάδων ελευθέρας βοσκής (..... Ι.Ζ.).

ΕΜΒΑΔΟΜΕΤΡΗΣΗ ΓΗΠΕΔΟΥ

ΣΥΝΤΕΤΑΓΜΕΝΕΣ ΣΗΜΕΙΩΝ  
ΚΑΤΑ ΕΓΓΑ 87'


ΣΗΜΕΙΟ	X	Y	ΜΗΚΟΣ
1	188859.52	4376980.95	14.80
2	188874.19	4376979.05	34.26
3	188905.30	4376964.70	9.50
4	188904.13	4376955.27	4.00
5	188901.19	4376952.58	10.01
6	188907.97	4376945.20	25.22
7	188931.96	4376937.40	33.35
8	188964.96	4376932.61	19.98
9	188983.38	4376940.37	26.47
10	189002.30	4376958.87	17.59
11	189014.62	4376971.44	111.55
12	189125.95	4376978.30	16.12
13	189138.75	4376988.10	35.61
14	189150.52	4377021.71	30.93
15	189181.39	4377023.55	11.74
16	189192.36	4377019.37	43.56
17	189176.85	4376978.67	39.35
18	189140.40	4376963.84	202.62
19	188942.28	4376921.39	54.79
20	188893.41	4376946.16	39.10
21	188854.90	4376952.90	28.42
1	188859.52	4376980.95	

$E = 1/2 \sum (X_i + X_{i+1})(Y_i - Y_{i+1})$

$E = 7999.89 \mu^2$

Το παρόν διάγραμμα συνοδεύει  
την 70098/5225/18-11-15 πράξη  
χαρακτηρισμού μας αποτελεί  
το απαραίτητο μέρος αυτής  
Η αναληφθείσα προστατευμένη  
πράξη Δασική Θεωρία

Παναγιώτης Γεωργίου Σ.  
Δασολόγος ΠΕ 2 με.....βαθ.

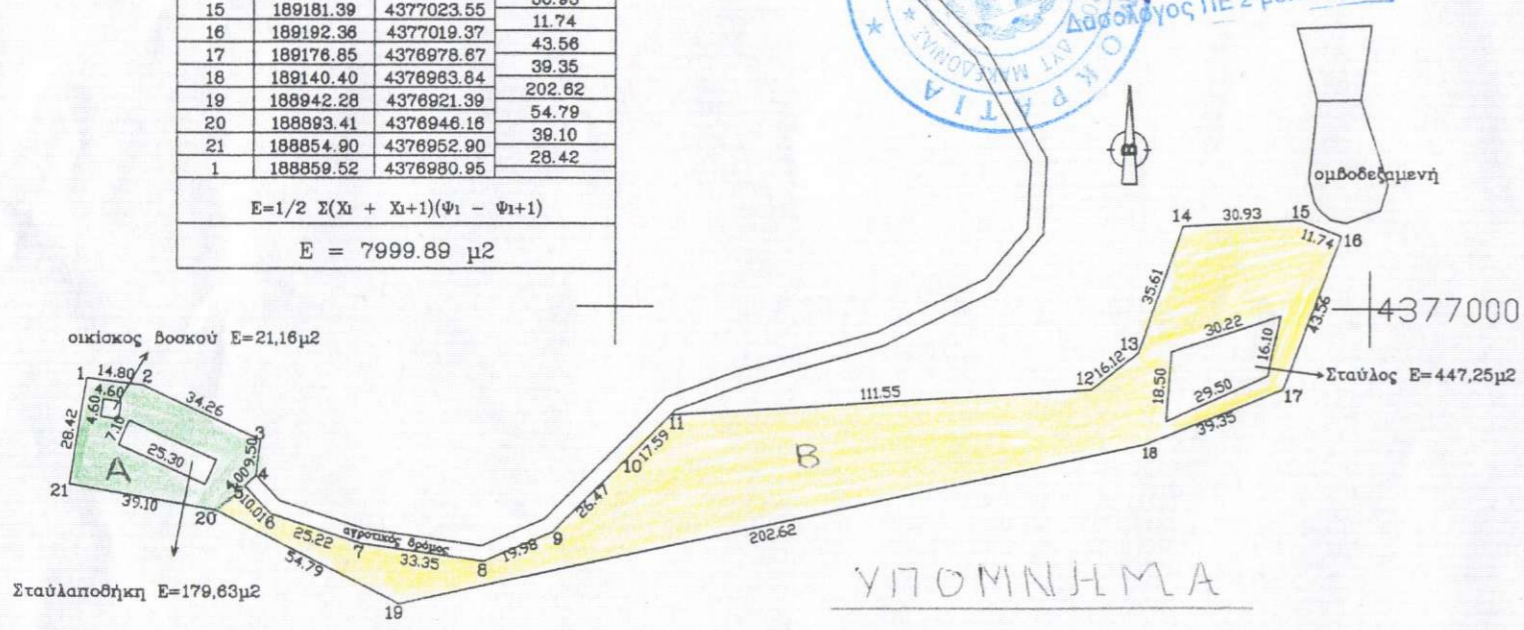

Τμήμα Α με στοιχεία 1-2-3-4-5-20-21-1  
εμβαδού 2063,32 μ<sup>2</sup>, δασική έκταση  
της παρ. 2 του άρθρου 3 Ν. 998/79

Τμήμα Β με στοιχεία 5-6-7-8-9-10-11-  
12-13-14-15-16-17-18-19-20-5 εμβαδού 5936,57 μ<sup>2</sup>  
χορτολιβαδική έκταση της παρ. 5 ε.α. αρθ. 3  
Ν. 998/79 όπως αντικαταστάθηκε με την  
παρ. 4 αρθ. 32 του Ν. 4280/14 και προστατεύεται  
από τις διατάξεις της Δασ. Νομοθεσίας

Κωνσταντή Δέσποινα  
Δασοπόνος

4376800

ΗΓΟΥΜΕΝΙΤΣΑ - ΜΑΙΟΣ 2015

Ο  
ΜΗΧΑΝΙΚΟΣ

ΓΕΩΡΓΙΟΣ Π. ΚΟΡΥΤΙΑΝΗΣ  
ΠΟΛΙΤΙΚΟΣ ΜΗΧΑΝΙΚΟΣ  
Π. ΤΕΛΕΤΑΡΗ 37  
ΤΗΛ. 2512020147  
ΟΔΟΣ ΤΣΙΛΙΓΙΩΝ 118