



ΟΡΟΙ ΔΟΜΗΣΗΣ:
 Εκτός Σχεδίου Δόμηση σε Περιοχή Natura 2000(ΚΑΝΟΝΑΣ)
 Ελάχιστο Πρόσωπο : 25μ
 Ελάχιστο εμβαδόν : 10.000μ²

Στις περιοχές που βρίσκονται εκτός εγκεκριμένων σχεδίων πόλεως ή εκτός ορίων οικισμών νομίμως προδιασμένων του 1923 ή εκτός ορίων οικισμών με πληθυσμό μέχρι 2.000 κατοίκους και εμπίπτουν σε ΕΖΔ ή Ζ.Ε.Π., το ελάχιστο όριο αρμόδιότητας και καπάτμησης των γηπέδων ορίζεται σε 10.000 τ.μ., εφαρμοζομένης κατά τα λοιπά, όπως ισχύει της παρ. 1 του άρθρου 1 του π.δ. της 24-31.5.1985 (ΦΕΚ 270 Δ'). Κατ' εξαίρεση, θεωρούνται άρτια και οικοδομήσιμα κατά παρέκκλιση, γήπεδα έκτασης τουλάχιστον 4.000 τ.μ., τα οποία, κατά τη δημοσίευση του παρόντος, θεωρούνται άρτια και οικοδομήσιμα, σύμφωνα με τις οικείες πολεοδομικές διατάξεις.

ΠΙΝΑΚΑΣ ΣΥΝΤΕΤΑΓΜΕΝΩΝ ΚΟΡΥΦΩΝ ΤΟΥ ΥΠ' ΑΡΙΘΜ. 1161 ΑΓΡΟΤΕΜΑΧΙΟΥ, ΙΔΙΟΚΤΗΣΙΑΣ ΖΗΣΟΠΟΥΛΟΥ ΕΥΡΥΠΙΔΗ. (Α-Β-Γ-Δ)

α/α	X	Y	Απόστάσεις
A	306105.07	4390053.59	---
B	306121.07	4390054.00	A - B: 16.00
Γ	306123.58	4389969.04	B - Γ: 85.00
Δ	306107.58	4389968.63	Γ - Δ: 16.00
A	306105.07	4390053.59	Δ - E: 85.00

Εμβαδόν Τεμαχίου = 1360,00 τ.μ.

ΠΙΝΑΚΑΣ ΣΥΝΤΕΤΑΓΜΕΝΩΝ ΚΟΡΥΦΩΝ ΤΟΥ ΥΠ' ΑΡΙΘΜ. 1162 ΑΓΡΟΤΕΜΑΧΙΟΥ, ΙΔΙΟΚΤΗΣΙΑΣ ΖΗΣΟΠΟΥΛΟΥ ΕΥΡΥΠΙΔΗ. (Δ-Γ-Ε-Ζ)

α/α	X	Y	Απόστάσεις
Δ	306107.58	4389968.63	---
Γ	306123.58	4389969.04	Δ - Γ: 16.00
E	306125.58	4389889.06	Γ - E: 80.00
Z	306109.58	4389888.85	E - Z: 16.00
Δ	306107.58	4389968.63	Z - Δ: 80.00

Εμβαδόν Τεμαχίου = 1280,00 τ.μ.

ΥΠΕΥΘΥΝΗ ΔΗΛΩΣΗ ΤΟΥ Ν. 651/77
 Η κάτωθι υπογεγραμμένη Σουλεμέτη Ελένη, Αγρονόμος & Τοπογράφος Μηχανικός, σύμφωνα με το Ν.Δ. 651/27-07-77 του άρθρου 5 αυτού και των παραγράφων 1 & 2 περί ατομικών ευθυνών του δηλούντος, δηλώνω υπεύθυνα και εν γνώσει των συνεπειών του νόμου, ότι τα αγροτεμάχια με στοιχεία Ε(Α-Β-Γ-Δ-Α)=1.360τ.μ., Ε(Δ-Γ-Ε-Ζ-Δ)=1.280τ.μ. και α/α αναδασιού 1161 & 1162 αντίστοιχα, που βρίσκονται στη θέση "Τζιάνη" της Κ.Π. της Τ.Κ. Ριζώματος, του Δήμου Τρικκαίων, του Νομού Τρικάλων, είναι μη άρτια & οικοδομήσιμα σύμφωνα με τις κείμενες πολεοδομικές διατάξεις.

Τρίκαλα, Οκτώβριος 2015

ΕΛΕΝΗ ΑΘ. ΣΟΥΛΕΜΕΤΣΗ
 ΔΙΠΛΩΧΟΣ ΑΓΡΟΝΟΜΟΣ & ΤΟΠΟΓΡΑΦΟΣ ΜΗΧΑΝΙΚΟΣ
 ΑΡΙΣΤΟΤΕΛΕΙΟΥ ΠΑΝΕΠΙΣΤΗΜΙΟΥ ΘΕΣΣΑΛΟΝΙΚΗΣ
 ΜΕΛΟΣ ΤΕΕ - ΑΡΙΘΜ. ΜΗΤΡΩΟΥ: 136785
 ΑΦΜ: 112200667 - ΔΟΥ: ΤΡΙΚΑΛΩΝ
 ΑΛΕΞΑΝΔΡΑΣ 51-53 ΤΡΙΚΑΛΑ Τ.Κ. 42106
 ΤΗΛ: 24310 70855 - ΚΙΝ: 6978972788


ΔΗΛΩΣΗ ΥΛΟΠΟΙΗΣΗΣ ΟΡΙΩΝ
 Ο κάτωθι υπογεγραμμένος ιδιοκτήτης, Ζησόπουλος Ευρυπίδης, δηλώνω υπεύθυνα και εν γνώσει των συνεπειών του νόμου περί ψευδούς δηλώσεως, ότι είμαι κάτοχος των με τα στοιχεία Ε(Α-Β-Γ-Δ-Α) = 1360τ.μ. και Ε(Δ-Γ-Ε-Ζ-Δ) αγροτεμαχίων, με α/α αναδασιού 1161 & 1162 αντίστοιχα, που βρίσκονται στην Κ.Π. της Κοινότητας Ριζώματος - Θέση "Τζιάνη", του Δήμου Τρικκαίων, του Νομού Τρικάλων, σύμφωνα με το υπ' αριθμ. 8547/2000 συμβόλαιο Αποδοχής Κληρονομιάς & το 8548/2000 συμβόλαιο Γονικής Παροχής, της συμβίφρου Τρικάλων Βαρδούλη-Τζόκα Αγγ. Πολυζένη.

Τα όρια των παραπάνω ιδιοκτησιών υποδείχθηκαν από εμένα τον ίδιο, είναι όπως φαίνονται στο παραπάνω διάγραμμα και είναι ορθά.

Τρίκαλα, Οκτώβριος 2015

Ο Δηλών

ΠΑΡΑΤΗΡΗΣΕΙΣ
 Ελληνικό Γεωδαιτικό Σύστημα Αναφοράς 1987 (Ε.Γ.Σ.Α. '87)
 Ελεγκμένος αναφοράς GRS 80 (α = 6 378 137 m, 1/1 = 298.257222101)
 Προβολή: Εγκάρσια Μερκατορική
 Κεντρικός Μεσημβρινός λο = 24° 00' 00" με Κο = 0.999600
 Τετημημένη Κεντρικού Μεσημβρινού: +500.000
 Γεωγραφικό Πλάτος Αναφοράς: 0° 00' 00"

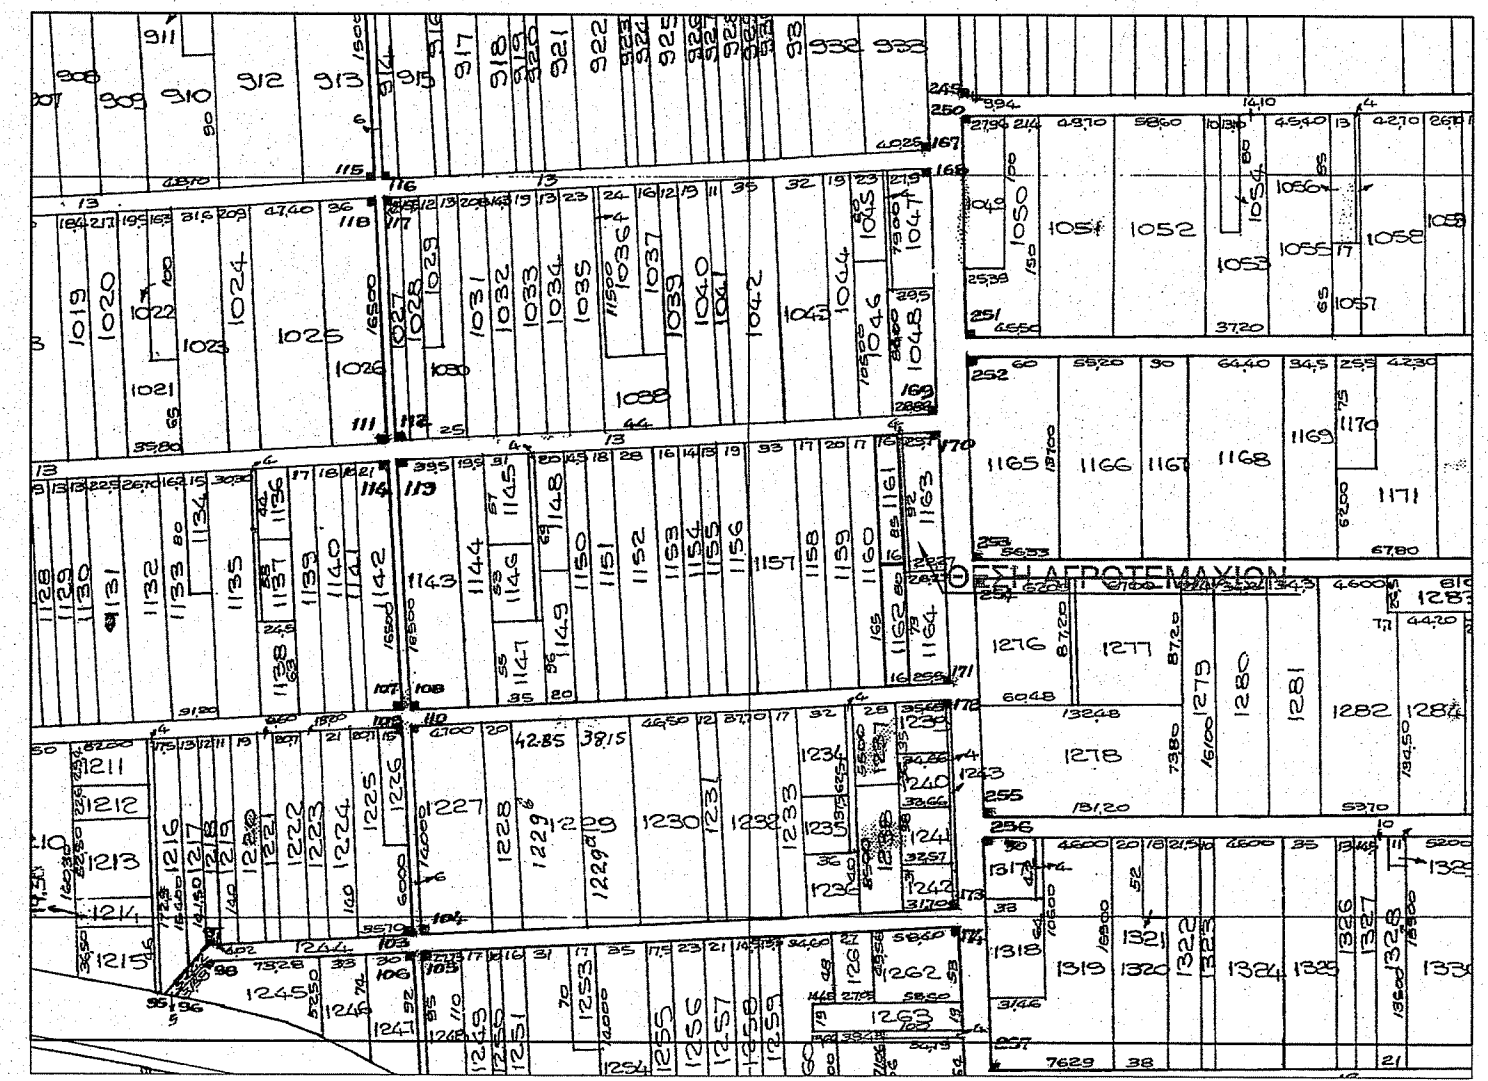

ΑΠΟΣΠΑΣΜΑ ΧΑΡΤΗ ΑΝΑΔΑΣΜΟΥ ΖΗΛΕΥΤΗΣ ΚΛΙΜΑΚΑΣ 1:5000

ΤΕΧΝΙΚΟ ΓΡΑΦΕΙΟ
ΣΟΥΛΕΜΕΤΣΗ ΑΘΑΝ. ΕΛΕΝΗ
 ΑΓΡΟΝΟΜΟΣ & ΤΟΠΟΓΡΑΦΟΣ ΜΗΧΑΝΙΚΟΣ Α.Π.Θ.
 ΚΑΠΟΔΙΣΤΡΙΟΥ 28 - ΤΡΙΚΑΛΑ
 ΤΗΛ. 6978972788, 24310-70855

ΕΡΓΟΔΟΤΗΣ:	ΖΗΣΟΠΟΥΛΟΣ ΕΥΡΥΠΙΔΗΣ
ΕΡΓΟ:	ΑΠΟΤΥΠΩΣΗ ΑΓΡΟΤΕΜΑΧΙΩΝ ΜΕ ΑΡΙΘΜΟΥΣ ΑΝΑΔΑΣΜΟΥ 1161 & 1162
ΘΕΣΗ ΕΡΓΟΥ:	ΝΟΜΟΣ: ΤΡΙΚΑΛΩΝ ΔΗΜΟΣ: ΤΡΙΚΚΑΙΩΝ ΘΕΣΗ: "ΤΖΙΑΝΗ" - Τ.Κ. ΡΙΖΩΜΑΤΟΣ
ΜΕΛΕΤΗΤΗΣ:	ΣΟΥΛΕΜΕΤΣΗ ΑΘΑΝ. ΕΛΕΝΗ
ΘΕΜΑ ΣΧΕΔΙΟΥ:	ΤΟΠΟΓΡΑΦΙΚΟ ΔΙΑΓΡΑΜΜΑ
ΚΛΙΜΑΚΑ:	1:500
ΑΡΙΘΜΟΣ ΣΧΕΔΙΟΥ:	
ΗΜΕΡΟΜΗΝΙΑ:	ΟΚΤΩΒΡΙΟΣ 2015
Ο ΜΗΧΑΝΙΚΟΣ	Ο ΥΠΑΛΛΗΛΟΣ
ΕΛΕΝΗ ΑΘ. ΣΟΥΛΕΜΕΤΣΗ ΔΙΠΛΩΧΟΣ ΑΓΡΟΝΟΜΟΣ & ΤΟΠΟΓΡΑΦΟΣ ΜΗΧΑΝΙΚΟΣ ΑΡΙΣΤΟΤΕΛΕΙΟΥ ΠΑΝΕΠΙΣΤΗΜΙΟΥ ΘΕΣΣΑΛΟΝΙΚΗΣ ΜΕΛΟΣ ΤΕΕ - ΑΡΙΘΜ. ΜΗΤΡΩΟΥ: 136785 ΑΦΜ: 112200667 - ΔΟΥ: ΤΡΙΚΑΛΩΝ ΑΛΕΞΑΝΔΡΑΣ 51-53 ΤΡΙΚΑΛΑ Τ.Κ. 42106 ΤΗΛ: 24310 70855 - ΚΙΝ: 6978972788	