

4433400 + 377300

377350

377400

ΣΥΣΤΑΣΗ ΤΟΥ 10397/15
ΠΡΑΞΗ ΧΑΡΑΚΤΗΡΙΣΤΟΥ
ΤΗΣ Δ-ΝΣΗΣ ΔΑΣΩΝ ΠΙΕΡΙΑΣ
ΚΑΤΕΡΙΝΗΣ 23-11-2015

ΕΞΕΛΕΞΗ
ΘΕΩΡΗΘΗΚΕ
ΕΠΙΡΟΛΙΤΑΝΤΙΟΣ ΤΗΣ
Δ-ΝΣΗΣ ΔΑΣΩΝ ΠΙΕΡΙΑΣ
ΠΕΤΡΟΣ Δ. ΠΑΠΑΠΕΤΡΟΥ
Δρ. ΔΑΣΟΛΟΓΟΣ-ΠΕΡΙΒΑΛΛΟΛΟΓΟΣ



ΤΟΠΟΓΡΑΦΙΚΟ ΔΙΑΓΡΑΜΜΑ

ΑΓΡΟΤΕΜΑΧΙΟΥ (ΕΛΑΙΩΝΑΣ) ΜΕ ΣΤΟΙΧΕΙΑ
ΑΒΓΔΕΖΗΘΙΚΛΜΝΞ-Α Ε=4274.00 τ.μ.

ΙΔΙΟΚΤΗΣΙΑΣ :

ΚΛΗΡΟΝΟΜΩΝ ΤΣΙΜΠΟΥΡΑ ΙΩΑΝΝΗ
ΣΤΗ ΘΕΣΗ "ΠΑΛΙΑΜΠΕΛΑ" ΣΤΗΝ ΚΤΗΜΑΤΙΚΗ
ΠΕΡΙΟΧΗ ΤΗΣ ΔΗΜΟΤΙΚΗΣ ΚΟΙΝΟΤΗΤΑΣ
ΛΕΠΤΟΚΑΡΥΑΣ ΤΟΥ ΔΗΜΟΥ ΔΙΟΥ-ΟΛΥΜΠΟΥ.

ΚΛΙΜΑΚΑ 1:500


ΛΕΠΤΟΚΑΡΤΑ ΝΟΕΜΒΡΙΟΣ 2015

-Ο- ΣΤΥΝΤΑΞΑΣ

ΚΟΥΜΟΥΡΤΣΗ ΕΠ. ΔΗΜΗΤΡΙΟΣ
ΔΙΠΛ. ΠΟΛΥΤΕΧΝΙΚΟΣ ΜΗΧΑΝΙΚΟΣ
ΠΟΛΥΤΕΧΝΕΙΟΝ ΣΤΟΚΧΟΛΜΗΣ
ΜΕΛΟΣ ΤΗΣ ΔΡ. ΜΗΤΡΟΥ 46858
ΣΚΟΠΙΝΑ-ΛΕΠΤΟΚΑΡΥΑ ΠΙΕΡΙΑΣ
ΤΗΛ. ΓΡ: 2252031770-ΟΙΚ: 91441
Α.Φ.Μ.: 040809483 - ΔΟΥ Β' ΚΑΤΕΡΙΝΗΣ

ΣΤΥΝ/ΝΕΣ ΚΟΡΥΦΩΝ

A:	377303.06	4433341.88
B:	377318.75	4433349.73
Γ:	377348.55	4433355.43
Δ:	377389.69	4433353.82
E:	377390.87	4433339.45
Z:	377390.74	4433322.54
H:	377390.61	4433304.73
Θ:	377360.67	4433303.22
I:	377336.53	4433301.99
K:	377310.92	4433300.69
Λ:	377311.04	4433306.49
M:	377305.00	4433306.23
N:	377304.81	4433308.45
Ξ:	377305.02	4433314.35

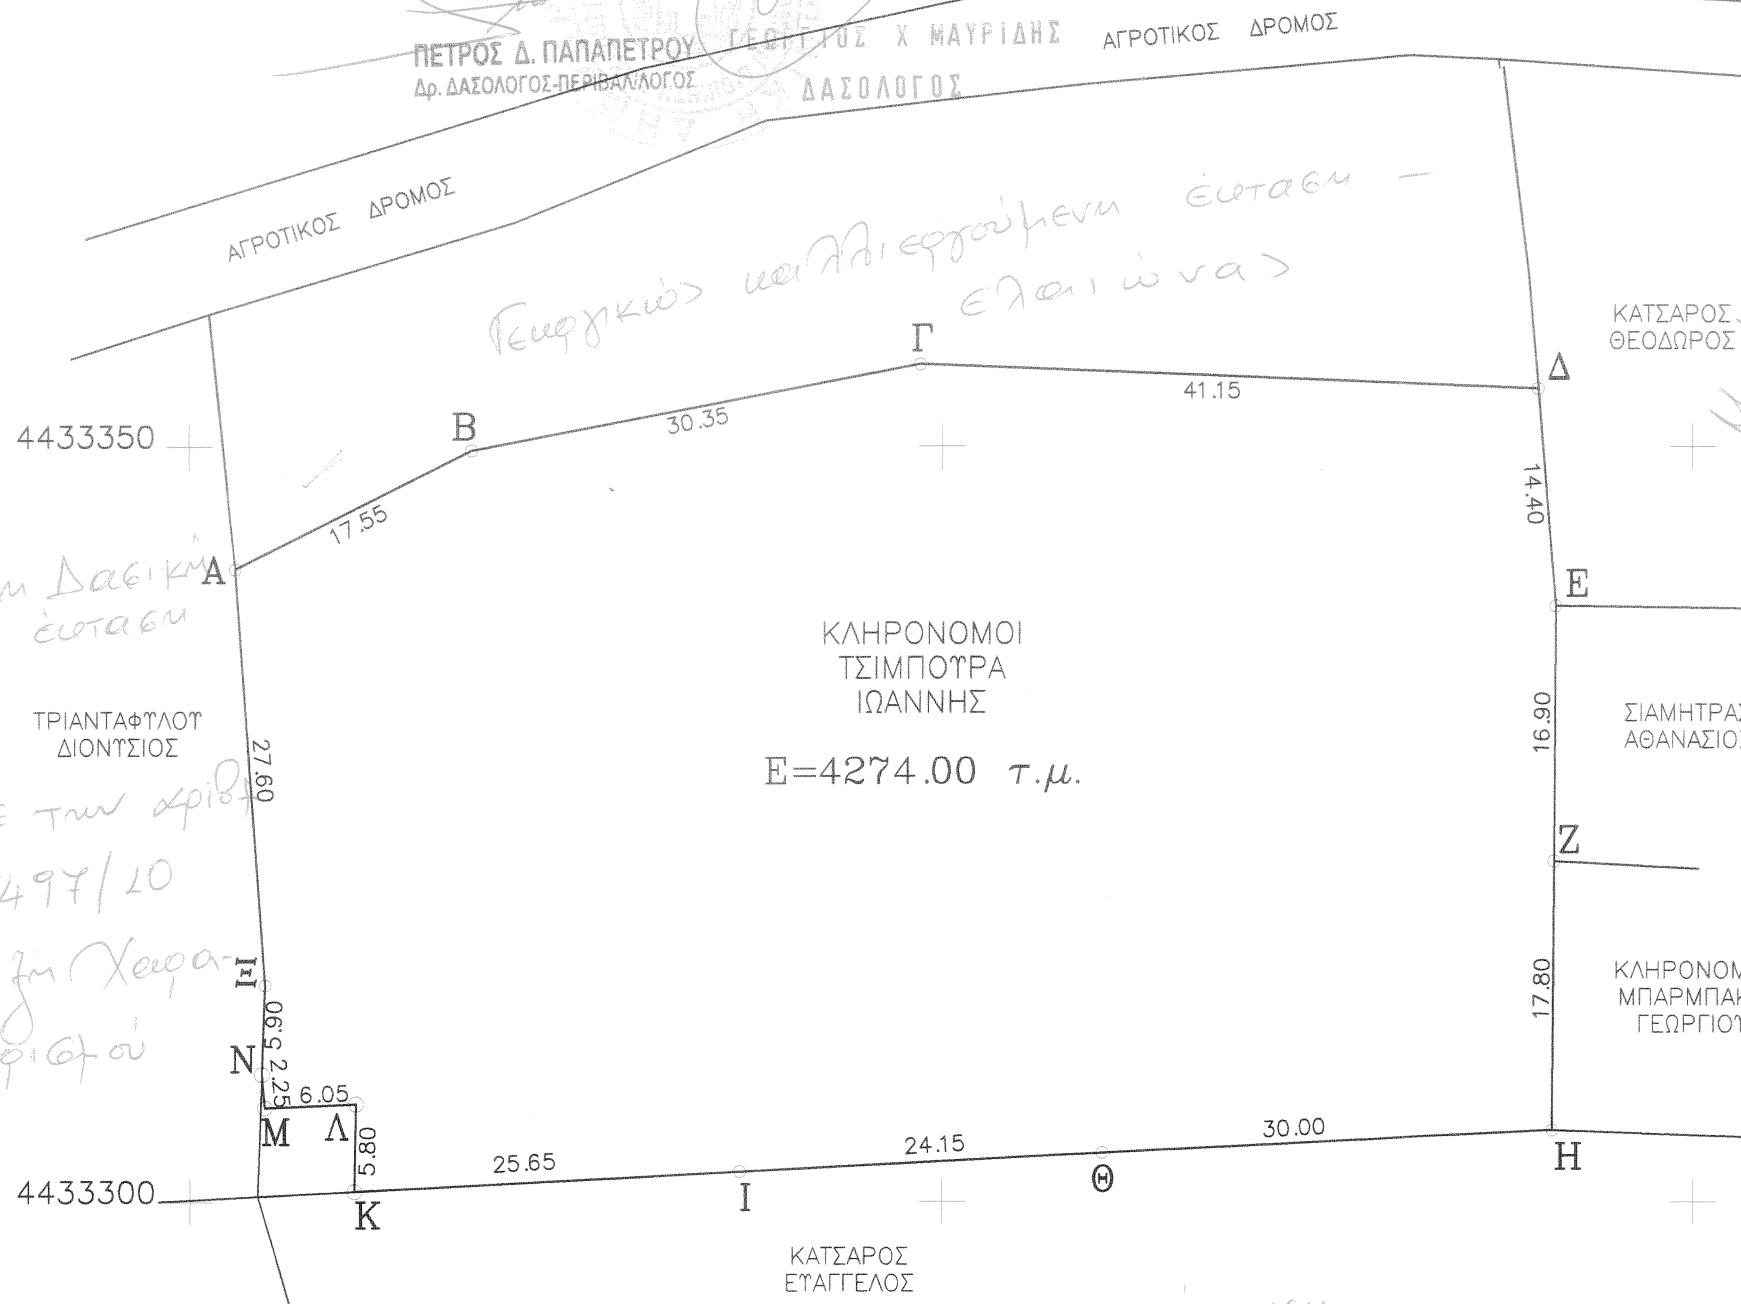

Γεωργικός και Αλιευτικός Έστας