

1. 1.ΕΜΒΑΔΟΝ ΑΚΙΝΗΤΟΥ :

1) Τμήμα 1 = 1-2-3-7-8-9-10-11-12-13-14-15-16-1 = 8.891,31 μ2

2) Τμήμα 2 = 3-4-5-6-7-3 = 2.522,42 μ2

ΣΥΝΟΛΟ 11.413,73 μ2

ΑΡΤΙΟΤΗΤΑ: 4.000,00 Μ2
 Το ακίνητο είναι άρτιο και
 οικοδομήσιμο κατά κανόνα σύμφωνα με τον ισχύοντα ΓΟΚ
 (ΦΕΚ 270 Α/24/31-05-1985)
ΚΑΛΥΨΗ 10%
ΣΥΝΤ. ΔΟΜ. 0,20
ΑΡ. ΟΡΟΦΩΝ 2
ΜΕΓ. ΥΨΟΣ 7,50 Μ

A. ΙΣΟΓΕΙΟ = ΔΕΞΑΜΕΝΗ ΝΕΡΟΥ (17-18-19-20-21-22-17) = 151,30 μ2
B. ΙΣΟΓΕΙΟ = ΘΕΡΜΟΚΗΠΟ (23-24-25-26-27-28-29-30-31-32-33-34-35-36-37-38-23) = 6.262,03 μ2

Το ακήνητο που φάνεσαι στο δάλα τοπογραφικό με κλίμακα 1:500 εμβάδου 11.413,73 m2, βρίσκεται εκτός των ορίων του οικισμού Αντισκάρι στη θέση « ΤΡΑΒΑ » του Δήμου Φαιστού , και είναι άρτο και οικοδομήσιμο κατά κανόνα σύμφωνα με τον ισχύοντα Γ.Ο.Κ. (ΦΕΚ 270 Δ/24/31-05-1985).

Το τμήμα 1 του παραπάνω ακινήτου με στοιχεία 1-2-3-7-8-9-10-11-12-13-14-15-16-1 εμβαδού 8.891,31 μ², είναι άρτιο και οικοδομήσιμο κατά κανόνα και είναι αγοράσιμo από την Ειwanthia Σπαθήρη του Ευστατίου.

Το τμήμα 2 του παραπάνω ακινήτου με στοιχεία 3-4-5-6-7-3 εμβαδού 2.522,42 μ² δεν είναι δρόμο και οικοδομήσιμο κατά κανόνα και είναι αγορασμένο από τον Γεώργιο

Πολυχρονάκη του Ευστρατίου

Το ακίνητο δεν αποτελεί τμήμα μεγαλύτερης έκτασης.

Μέσα από το κίνητο δεν διέρχεται κανένα ρέμα ούτε και γραμμή υψηλής τάσης Δ.Ε.Η.



Ο ΔΗΛΩΝ ΜΗΧΑΝΙΚΟΣ

ΠΟΛΙΤΙΚΟΣ ΜΗΧΑΝΙΚΟΣ
 ΔΙΠΛ. ΠΟΛ. ΜΗΧ. ΟΔΗΓΟΣ ΟΤΡΑΝΑΣ
 Μ. ΤΕΕ ΑΡ. Μ. 69085
 ΕΚΔΕΙΜΑΤΑ-ΦΡΑΚΛΕΙΟΥ ΚΡΗΤΗΣ Τ.Κ. 70012
 ΑΡ.ΜΗ. 48729829 ΔΟΥ. ΜΟΙΡΩΝ
 ΤΗΛ.Α. 26820 4238

Ο υπογράφων Μιχαλάκης Ιωάννης του Μιχαήλ ιδιοκτήτης του ακινήτου που φαίνεται στο διπλό τοπογραφικό με κλίμακα με 1:500, που βρίσκεται εκτός των ορίων του οικισμού Αντισκάρσι στη θέση « ΤΡΑΒΑ » του Δήμου Φαιστού εμβολόδο 11.413,73 μ2 και με στοιχεία 1.2-3.4-5-6-7-8-9-10-11-12-13-14-15-16-1, δηλώνω ότι τα όρια που υπολοπίσσει είναι σωστά.

Ο ΔΗΛΩΝ ΙΔΙΟΚΤΗΤΗΣ

Μιχαλάκης Ιωάννης του Μιχαήλ

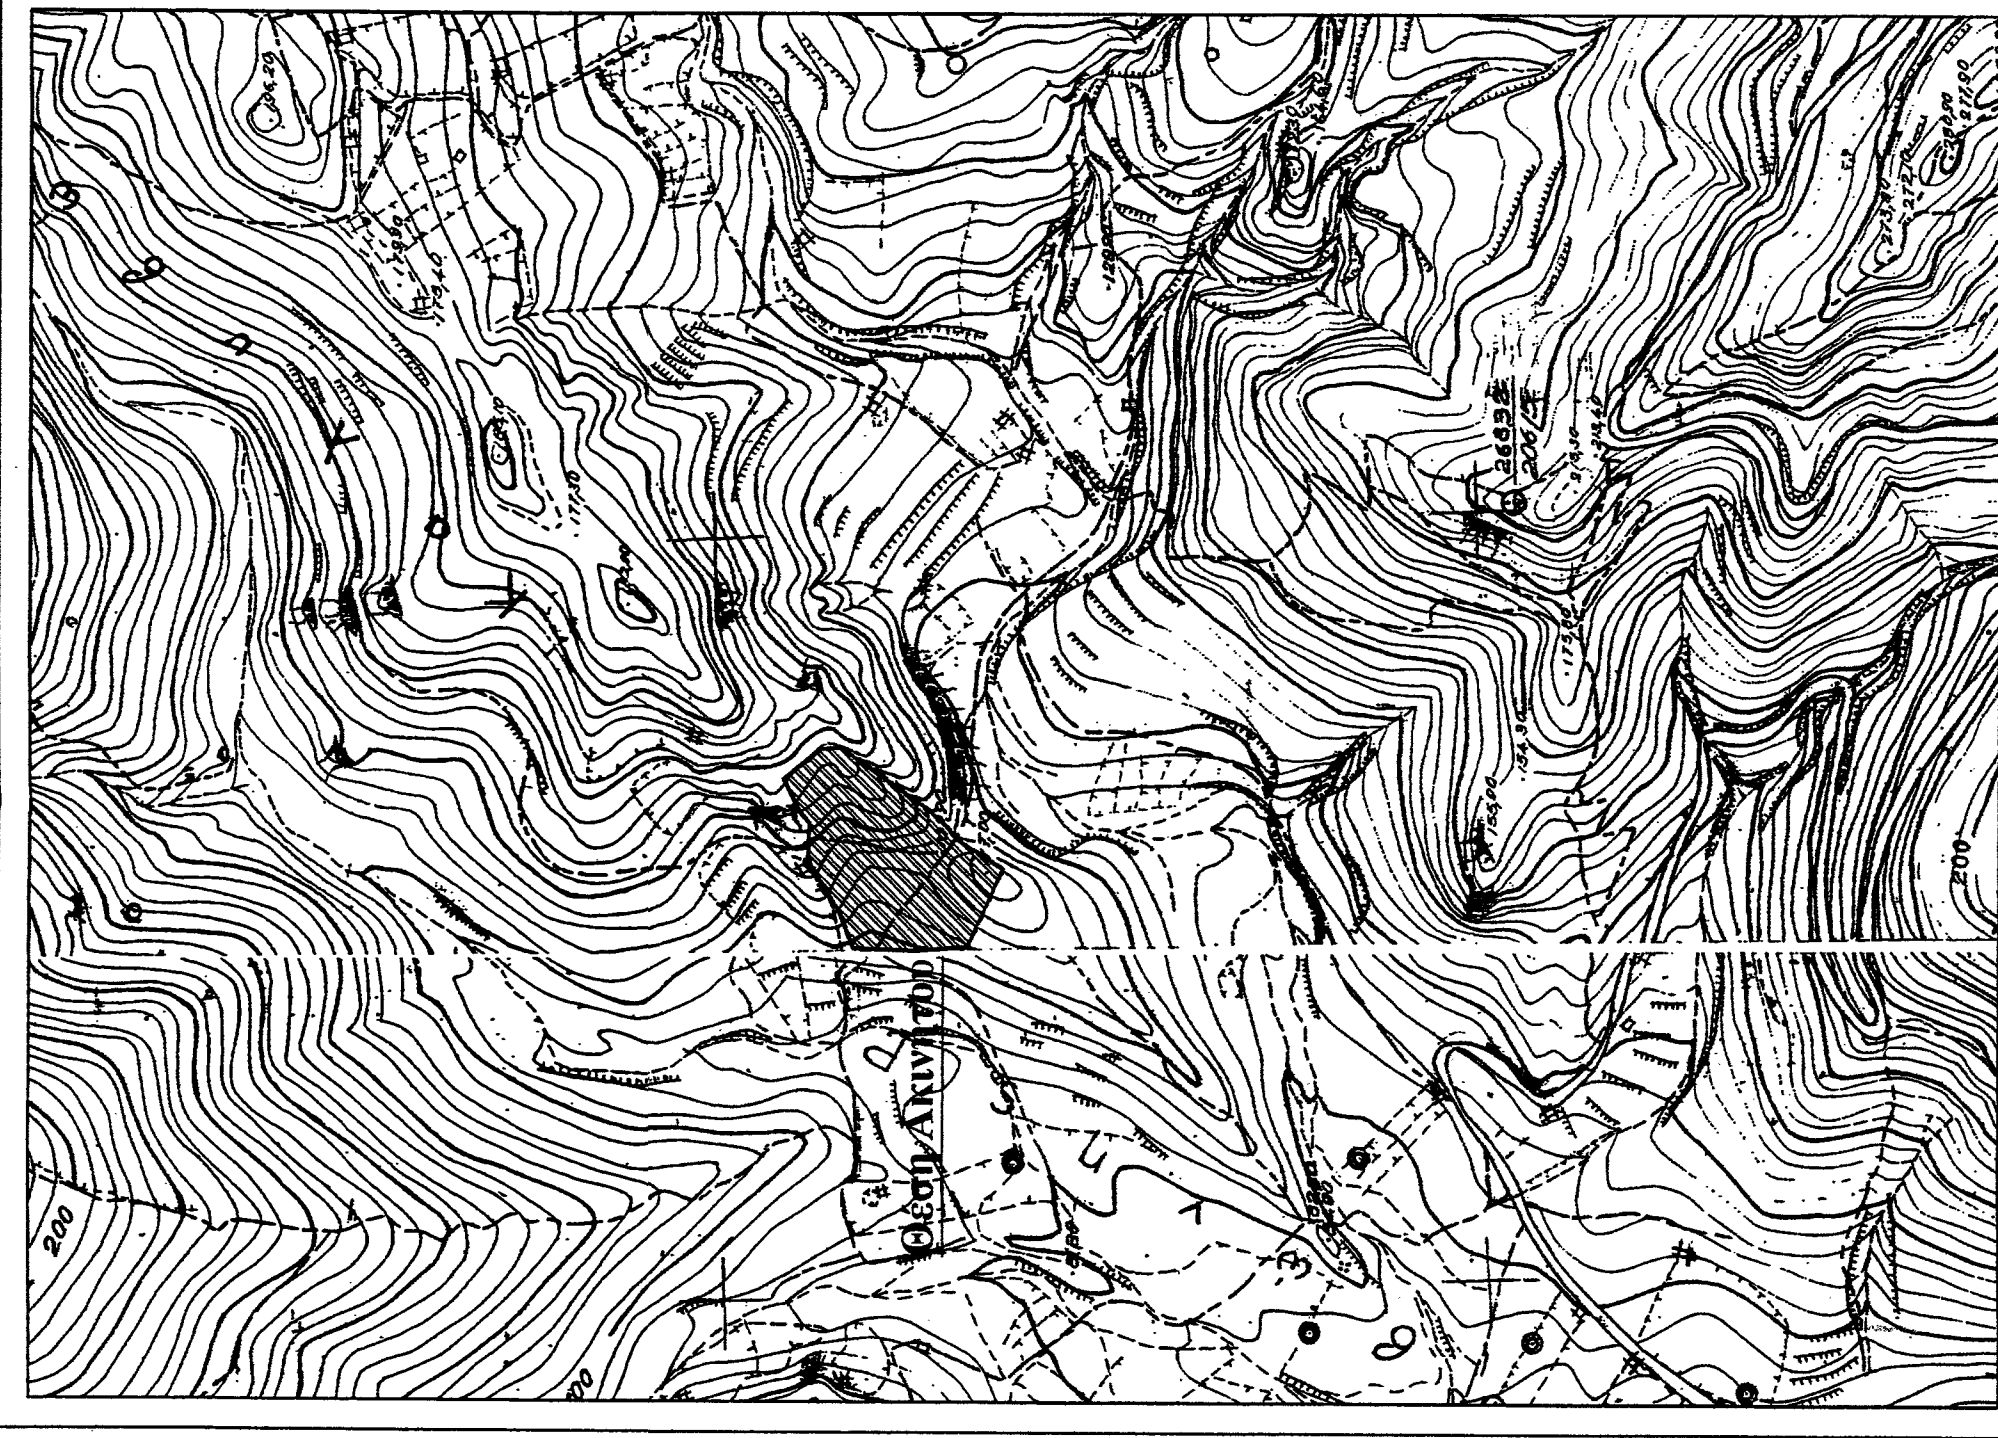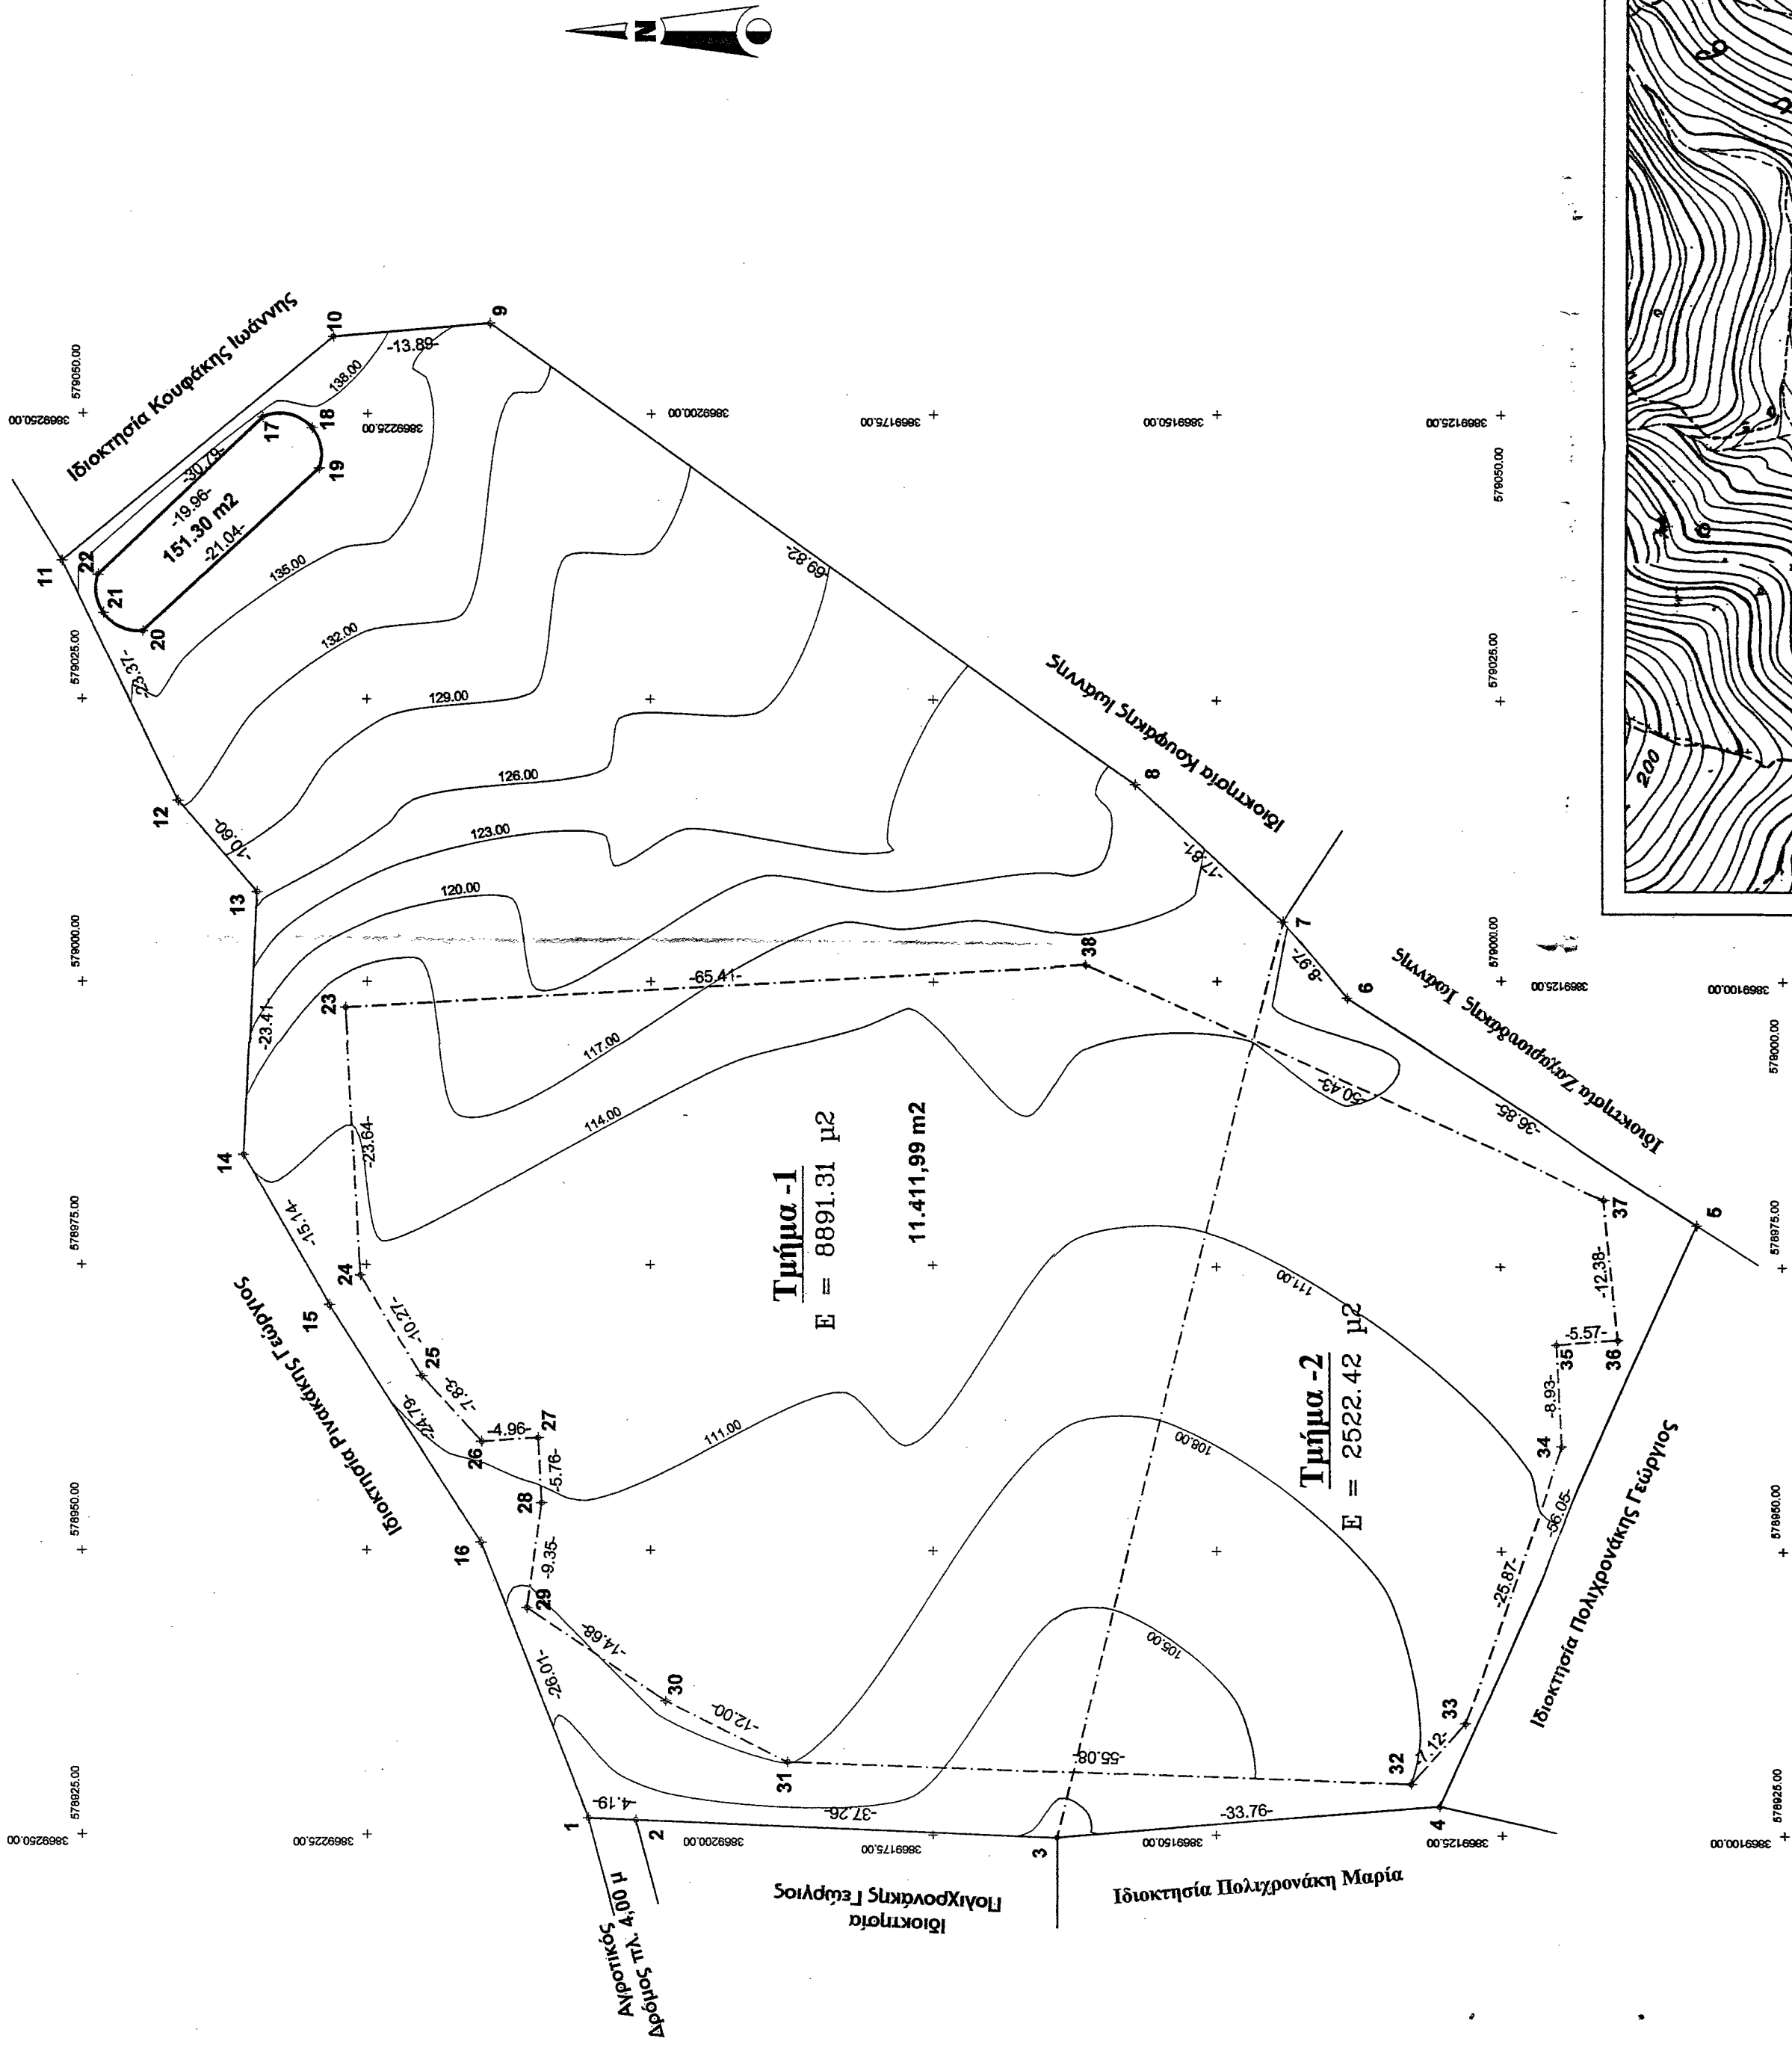

ΕΜΒΛΟΜΕΤΡΗΣΗ Τμήματος-1	Με τη βοήθεια των ορθογωνικών συντεταγμένων των κορυφών του			
	ΣΗΜΕΙΟ	X	Y	ΜΗΚΟΣ
1	578926.43	3869205.46		4.19
2	578926.26	3869190.28		37.26
3	578924.80	3869104.01		83.11
7	578005.48	3869144.14		17.81
8	579017.63	3869167.19		69.82
9	579057.91	3869228.10		13.89
10	579037.14	3869251.76		30.79
11	579016.07	3869241.62		23.37
12	579016.07	3869241.62		13.60
13	578995.07	3869234.67		25.41
14	578994.68	3869235.78		15.14
15	578971.56	3869228.24		24.79
16	578950.57	3869224.89		26.01
1	578926.43	3869205.46		

$$E=1/2 \sum (X_i + X_{i+1})(Y_i - Y_{i+1})$$


$$E = 8691.31 \text{ μ}^2$$

ΕΜΒΛΟΔΟΤΗΣΗΝ Τμήματος-2				
Με τη βοήθεια των ορθογωνικών συντεταγμένων των κορυφών του				
ΣΗΜΕΙΟ	X	Y	ΜΗΚΟΣ	
3	57932.479	3669164.04		
4	579327.55	3669130.40	33.75	
5	579376.69	3669107.45	56.05	
6	579396.49	3669136.52	36.85	
7	579005.48	3669144.14	8.97	
3	579324.79	3669164.04	83.11	

$$E=1/2 \sum (X_i + X_{i+1})(Y_i - Y_{i+1})$$

$$E = 2522.42 \text{ μ}^2$$

Απόσπασμα γάρτης Γ.Υ.Σ. 95563 & 95564 κλ. 1 :5000

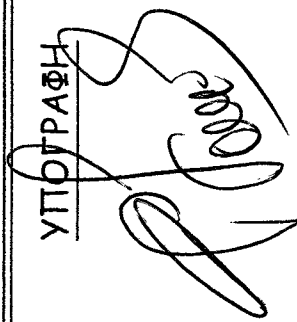		ΤΕΧΝΙΚΟ ΓΡΑΦΕΙΟ ΦΩΤΙΑΔΗΣ ΘΕΟΔΩΡΟΣ ΠΟΛΙΤΙΚΟΣ ΜΗΧΑΝΙΚΟΣ ΚΑΣΤΕΛΙ ΗΡΑΚΛΕΙΟΥ Τ.Κ 70012 ΤΗΛ. 694 8053720	
ΕΡΓΟΛΗΨΗΣ	ΜΙΧΕΛΑΚΑΚΗΣ ΙΩΑΝΝΗΣ ΤΟΥ ΜΙΧΑΗΛ		
ΕΡΓΟ	ΑΠΟΤΥΠΩΣΗ ΑΚΙΝΗΤΟΥ		
ΘΕΣΗ ΕΡΓΟΥ	ΑΝΤΙΣΚΑΡΙ ΔΗΜΟΥ ΦΑΙΣΤΟΥ		
ΘΕΜΑ ΣΧΕΔΙΟΥ	ΤΟΠΟΓΡΑΦΙΚΟ ΔΙΑΓΡΑΜΜΑ		
ΑΡΙΘΜΟΣ ΣΧΕΔΙΟΥ	Α		
ΚΑΙΜΑΚΑ	1 : 500		
ΠΕΡΙΟΔΟΣ ΕΚΠ. ΜΕΛΕΤΗΣ	ΣΕΠΤΕΜΒΡΙΟΣ 2012		
Σ Φ Ρ Α Γ Ι Δ Α		ΥΠΟΓΡΑΦΗ 	
ΦΩΤΙΑΔΗΣ ΘΕΟΔΩΡΟΣ Π.Ο.Τ. Μ.Κ.Δ. ΔΗΛΩΣΗ ΟΡΘΟΤΗΤΑΣ Μ. ΤΕΕ ΑΡ. Μ. 60085 Τ.Κ. 70012 ΚΑΣΤΕΛΙ ΗΡΑΚΛΕΙΟΥ Τ.Κ. 70012 ΑΦΜ. 4672859 ΔΟΥ ΜΟΙΡΩΝ ΤΗΛ. 6960 24288		Το 29/19.11.2012 19.11.2012 Ο ΔΙΟΙΚΗΣ ΔΙΟΙΚΩΝ Δ.Α.	
			