
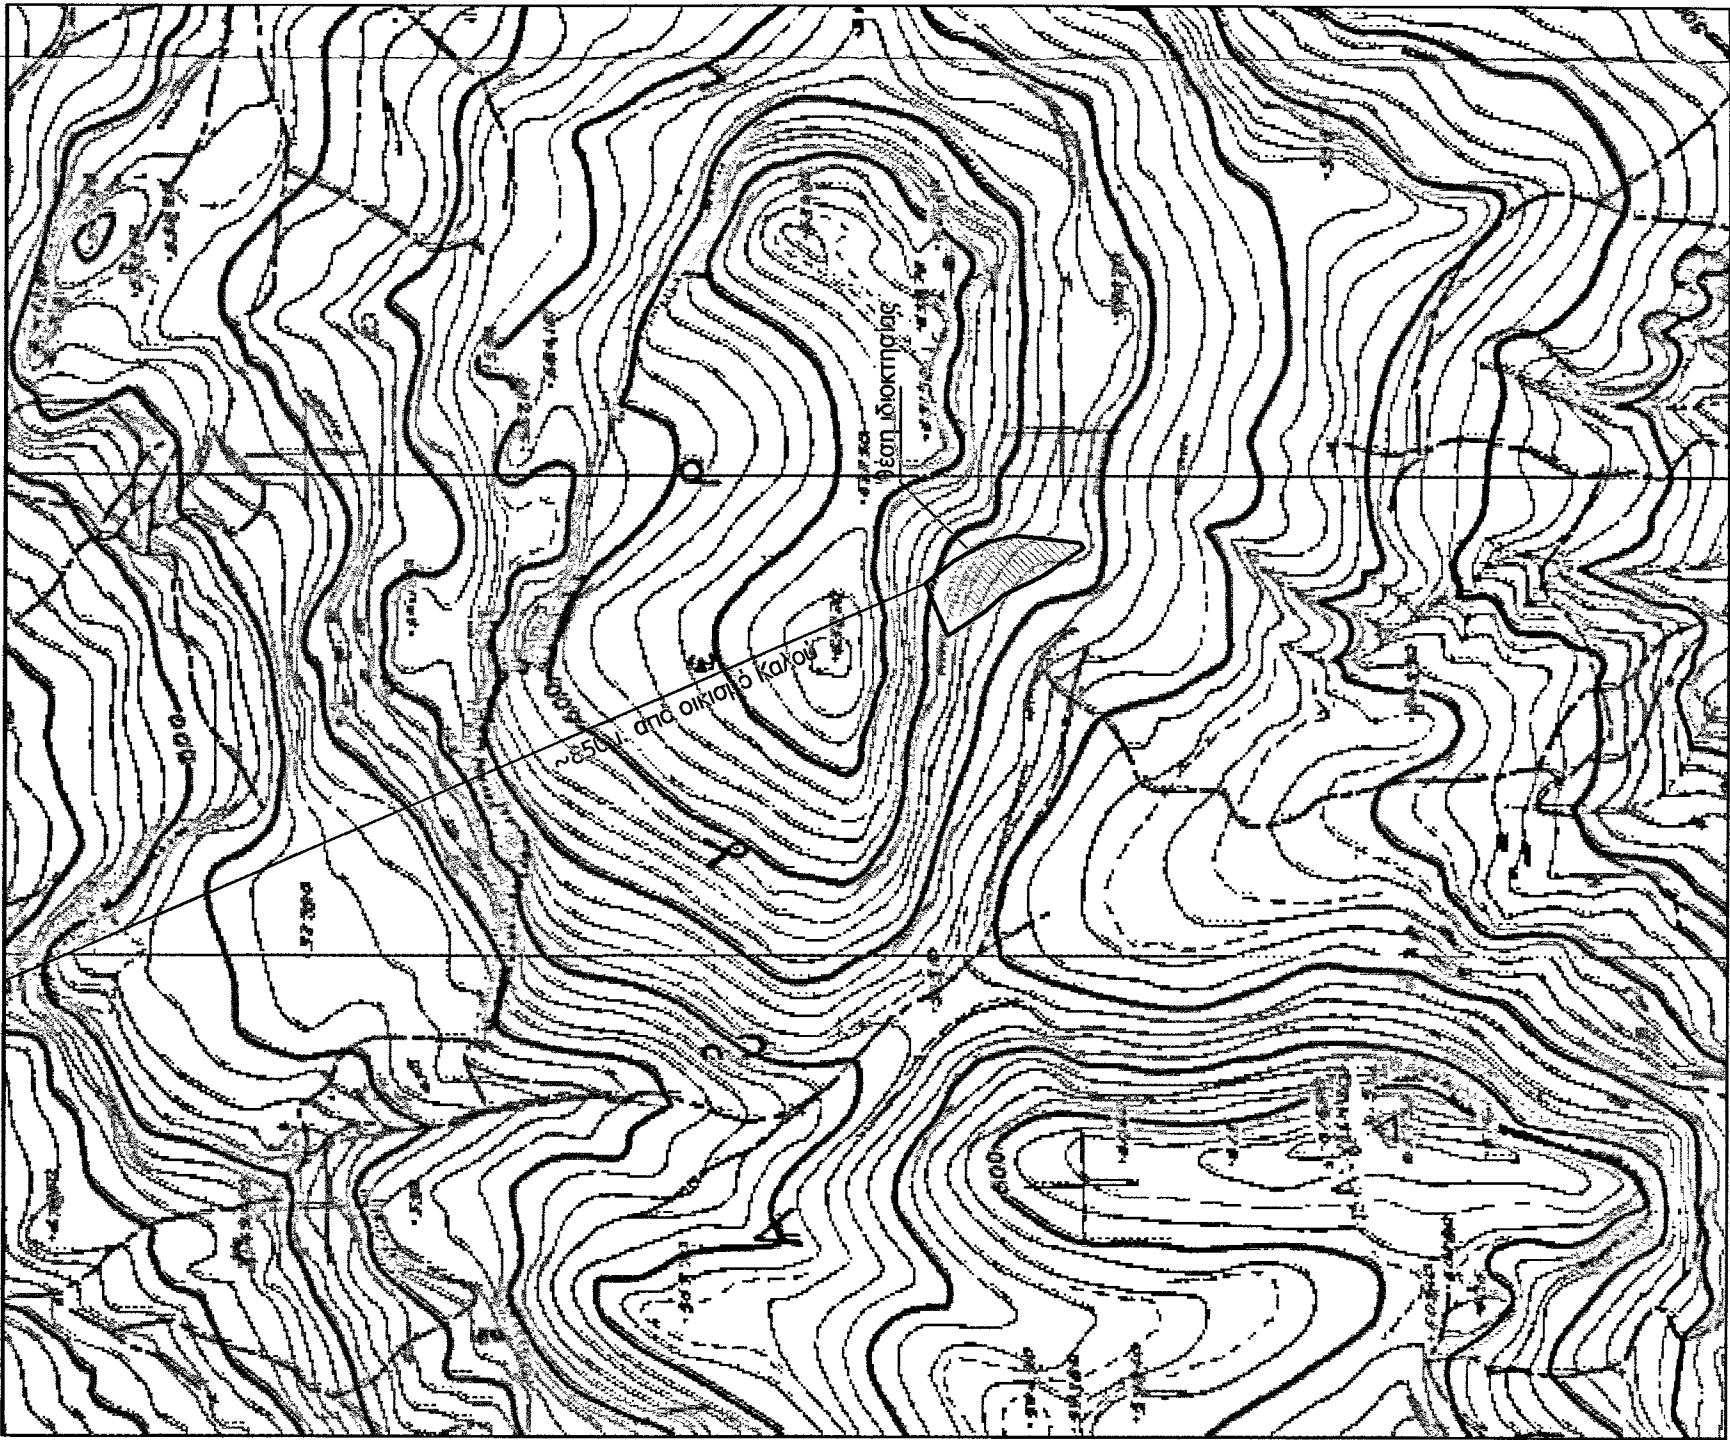


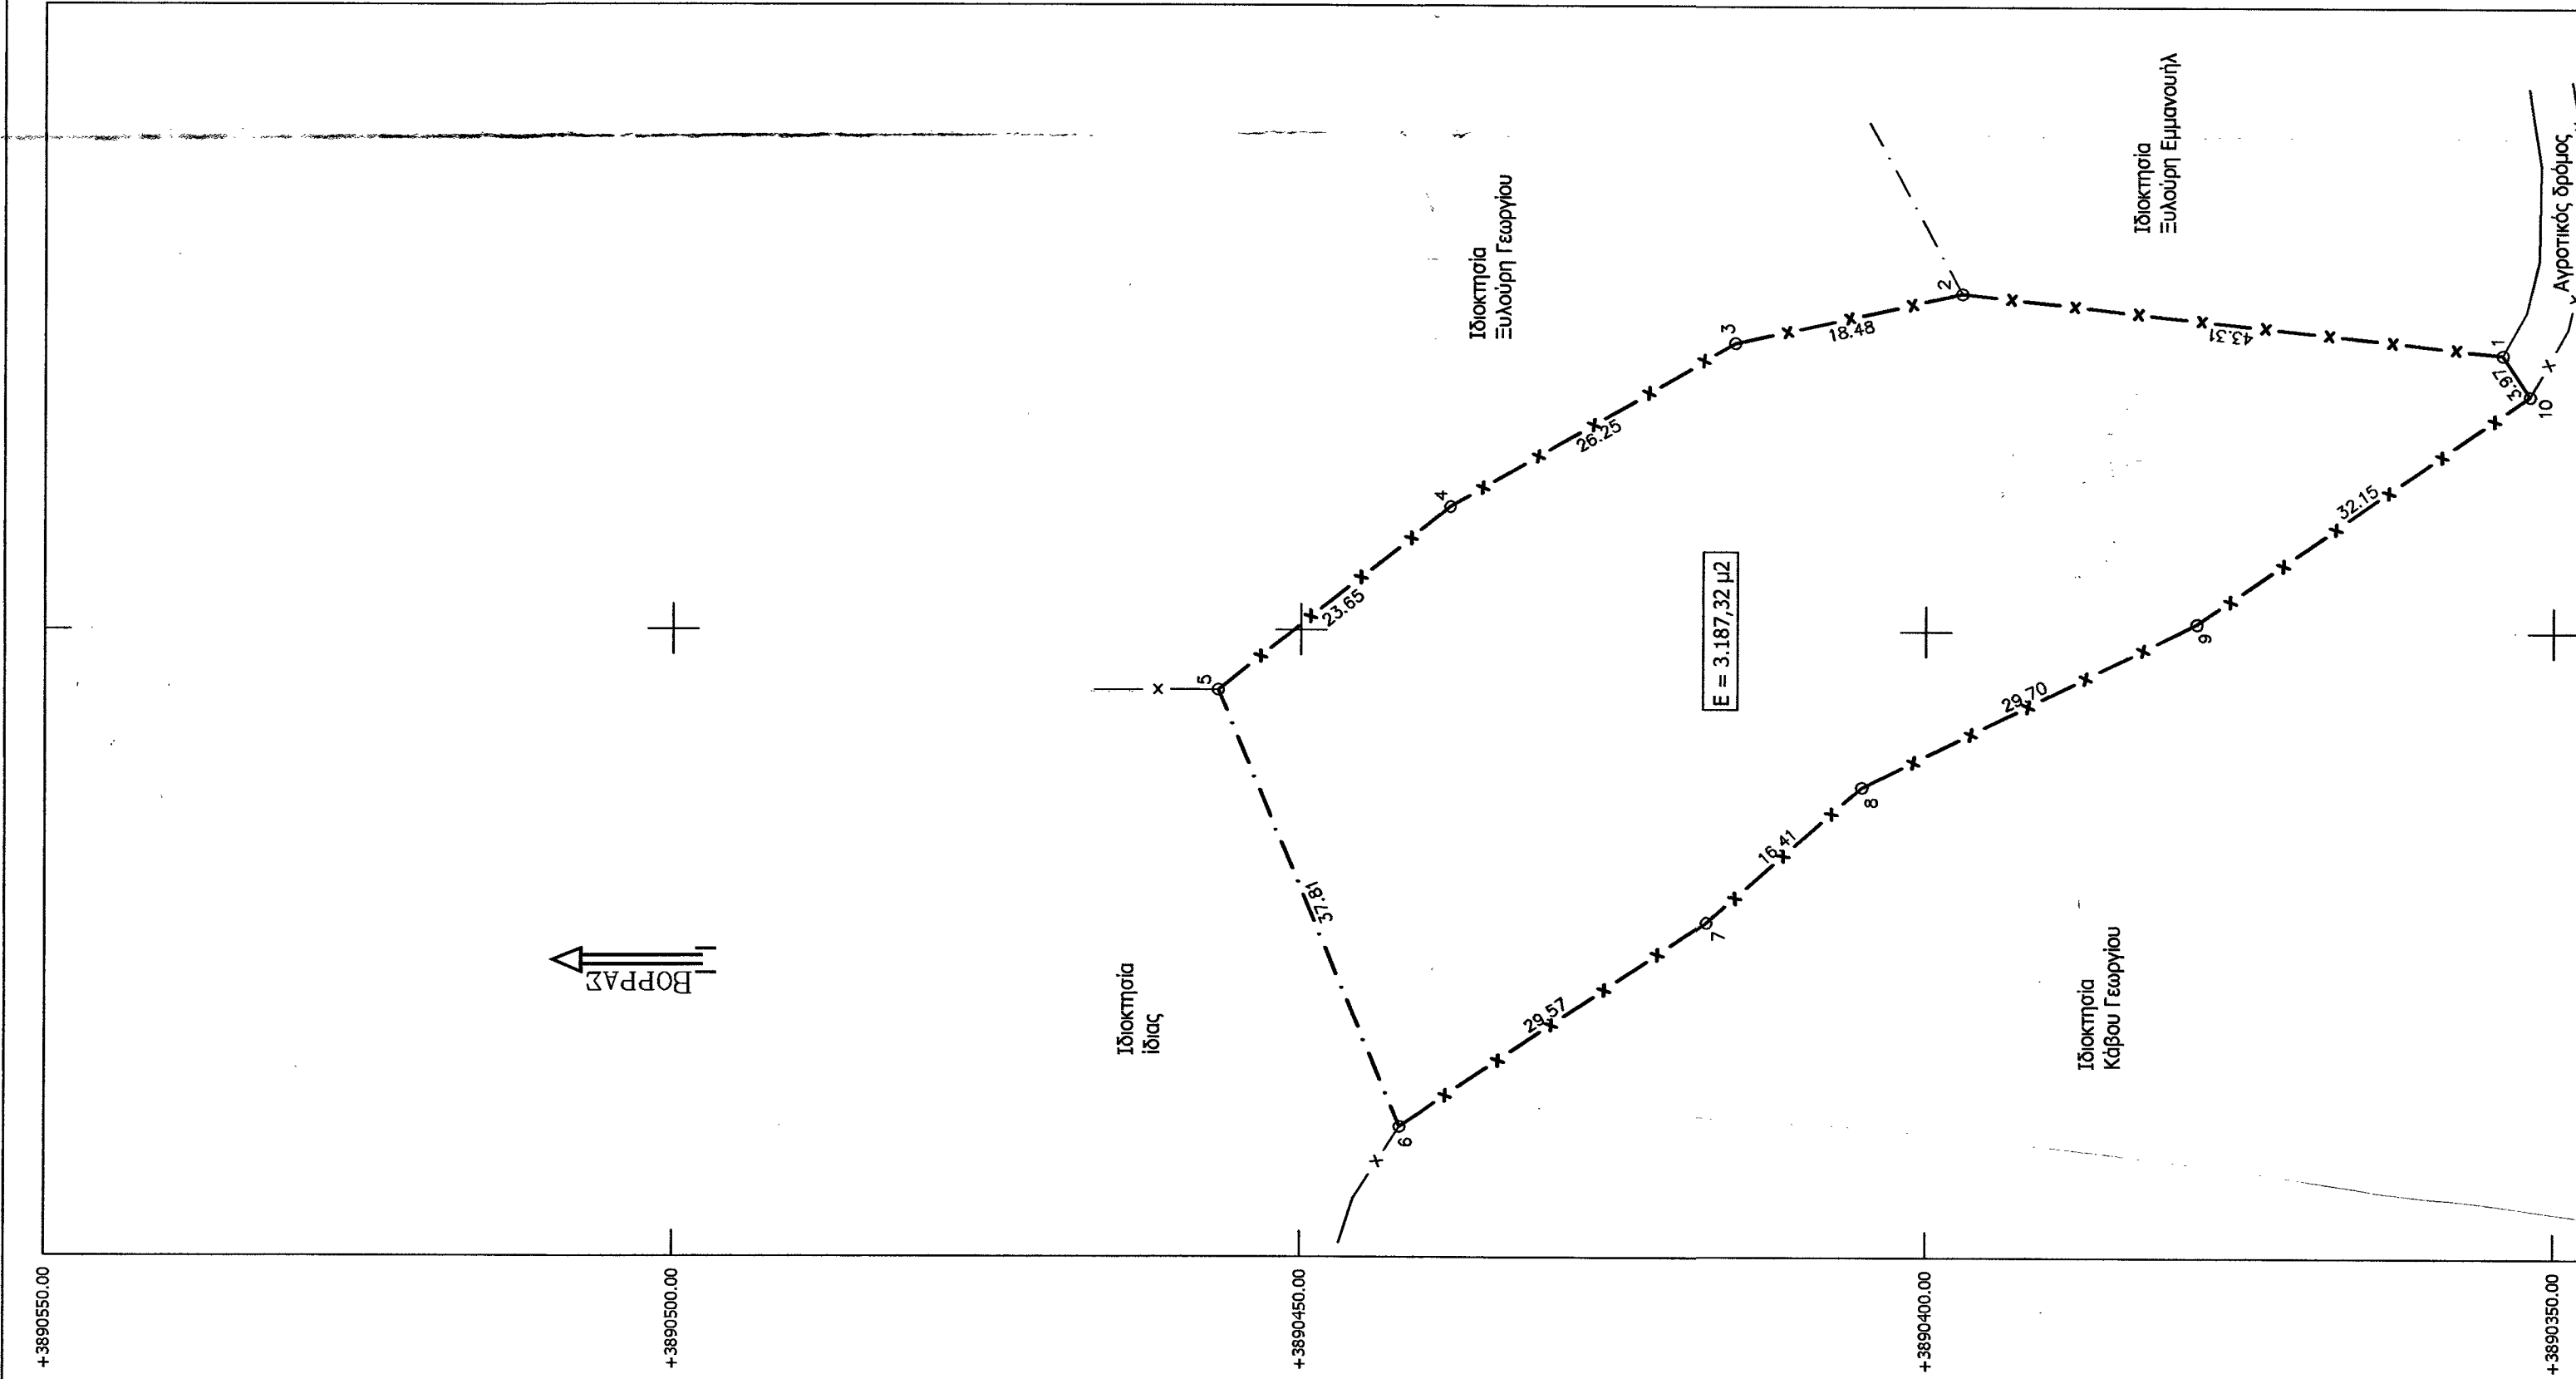

Απόσταση χάρτη ευρύτερης περιοχής κλίμακας 1:5.000

ΥΠΟΜΗΝΗΜΑ
Ορειά δόμησης

Π.Δ. 125-5-85 άρθρο 1, (Φ.Ε.Κ.-270/Δ/31-5-85) διάταξη εκτός σχεδίου.
Ελάχιστο επιβλεπόμενο ύψος 4000 μ2
Συντελεστής δόμησης 0,2
Μέγιστο ποσοστό κάλυψης 10
Αριθμός ορόφων 2
Μέγιστο ύψος κτιρίου 7,5μ
Πλάγιες αποστάσεις 15 μ
Ελάχιστο πρόσκασμα 25%.

Δήλωση Μηχανικού

-Το περιγραφόμενο με τα στοιχεία (1,2,3,.....9,10,1) τεμάχιο επιβλεπόμενου 3.187,32 μ2, βρίσκεται εκτός Γ.Π.Σ. εκτός σχεδίου πόλεως και εκτός του οικισμού Καλού, στην θέση Κορφή ή Χάλαβρο, της Τοπικής Κοινότητας Κυπαρίσσης, του Δήμου Ηρακλείου, Νομού Ηρακλείου.

-Η ιδιοκτησία ανήκει απόσταση περίπου 850μ, από τα όρια του οικισμού Καλού.
-Σε αυτό δεν υπάρχει δομική επέκταση, ούτε διαρρέαται από μέτα, ή γραμμή υψηλής τάσης Δ.Ε.Η.
-Τα όρια της ιδιοκτησίας είναι όπως περιγράφονται στο τοπογραφικό διάγραμμα, και η θέση τους υποδείχθηκε από τον ιδιοκτήτη.

Ο Μηχανικός

ΒΑΡΔΑΛΑΧΑΚΗ ΑΙΚΑΤΕΡΙΝΗ Τ. ΜΙΧ.
ΠΤΥΧΙΟΥΧΟΣ ΜΗΧΑΝΙΚΩΝ ΤΟΜΙΚΩΝ ΕΡΓΩΝ Γ.Ε.
ΜΕΛΟΣ Ε.Ε.Τ.Ε.Μ. ΑΡ. ΜΗΤΡΩΟΥ: 1989/ΑΡ. ΠΡΩΤ. 20099
ΓΕΡΟΝΙΑΝΟΥ 2 Τ.Κ. 714 09 ΗΡΑΚΛΕΙΟ
ΤΗΛ: 2810 214600 - FAX: 2810 214601
ΑΦΜ 123150585 - ΔΟΥ ΗΡΑΚΛΕΙΟΥ

ΠΕΡΙΓΡΑΦΗ ΤΕΜΑΧΙΟΥ

ΕΝΒΑΔΙΟΜΕΤΡΙΣΗ ΓΗΤΕΛΟΥ			
Με τη βοήθεια των ορθογωνικών συντεταγμένων των κορυφών του			
ΣΗΜΕΙΟ	X	Y	ΜΗΚΟΣ
1	597992.15	3890354.15	43.31
2	597996.90	3890397.20	18.48
3	597992.95	3890415.25	26.25
4	597978.65	3890438.00	23.65
5	597930.35	3890456.60	37.81
6	597946.75	3890417.45	29.57
7	597957.65	3890405.10	16.41
8	597970.65	3890378.45	29.70
9	597988.85	3890351.95	32.15
10	597992.15	3890354.15	3.97
Ε=1/2 Σ(X _i + X _{i+1})(Y _i - Y _{i+1})			


Δήλωση Ιδιοκτήτη
Ο υπογράφων ιδιοκτήτης του περιγραφόμενου τεμαχίου στο παρόν τοπογραφικό διάγραμμα δηλώνει υπεχθύνει ότι τα όρια του είναι αληθή και έχουν υποδειχθεί από εμένα.
Ο δόμνη
ΕΥΑ ΚΑΡΑΤΖΗ

ΠΑΡΑΤΗΡΗΣΕΙΣ

Οι συντεταγμένες του ακινήτου είναι σε σύστημα ΕΓΣΑ '87.

Μανώλης Οργανισμός
Μελέτες Συμβουλευτικές
Αγοραία Ανάπτυξη

Γερούλιανου 2 & Λ. Κνωσού 227
Ηράκλειο Κρήτης
τηλ.: 2810-214600
fax: 2810-214601

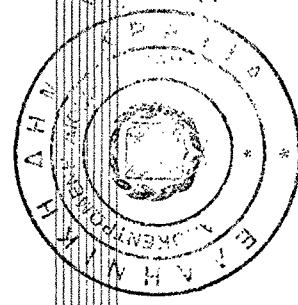

Προσληπμένο στην με
Α.Π.Δ. 8.412/30.10.2011
Ηράκλειο 30.10.2011
Ανδρέας Μανώλης
Ο Διευθυντής

ΙΔΙΟΚΤΗΤΗΣ	Καράτζη Ευαγγελία του Νικόλαου
ΘΕΣΗ	"Κορφή" ή "Χάλαβρο" εκτός του οικισμού Καλού, Τ.Κ. Κυπαρίσσης, Δήμος Ηρακλείου, Νομός Ηρακλείου
ΘΕΜΑ	Τοπογραφικό διάγραμμα

ΚΑΙΝΑΚΑ 1:500	ΙΟΥΛΙΟΣ 2015
Ο ΜΕΛΕΤΗΤΗΣ	Ο ΜΗΧΑΝΙΚΟΣ
ΕΜΒΛΟΓΟΝΟΜΙΑ Δ. ΦΑΤΚΑ ΔΑΚΗΣ ΓΕΩΠΟΝΟΛΟΓΟΣ ΚΑΤΕΡΓΗΤΗΣ ΑΡ. ΜΗΤΡΩΟΥ: 1989/ΑΡ. ΠΡΩΤ. 20099 ΓΕΡΟΝΙΑΝΟΥ 2 Τ.Κ. 714 09 ΗΡΑΚΛΕΙΟ ΤΗΛ: 2810 214600 - FAX: 2810 214601 ΑΦΜ 100140498 - ΔΟΥ ΗΡΑΚΛΕΙΟΥ	ΒΑΡΔΑΛΑΧΑΚΗ ΑΙΚΑΤΕΡΙΝΗ Τ. ΜΙΧ. ΠΤΥΧΙΟΥΧΟΣ ΜΗΧΑΝΙΚΩΝ ΤΟΜΙΚΩΝ ΕΡΓΩΝ Γ.Ε. ΜΕΛΟΣ Ε.Ε.Τ.Ε.Μ. ΑΡ. ΜΗΤΡΩΟΥ: 1989/ΑΡ. ΠΡΩΤ. 20099 ΓΕΡΟΝΙΑΝΟΥ 2 Τ.Κ. 714 09 ΗΡΑΚΛΕΙΟ ΤΗΛ: 2810 214600 - FAX: 2810 214601 ΑΦΜ 123150585 - ΔΟΥ ΗΡΑΚΛΕΙΟΥ