
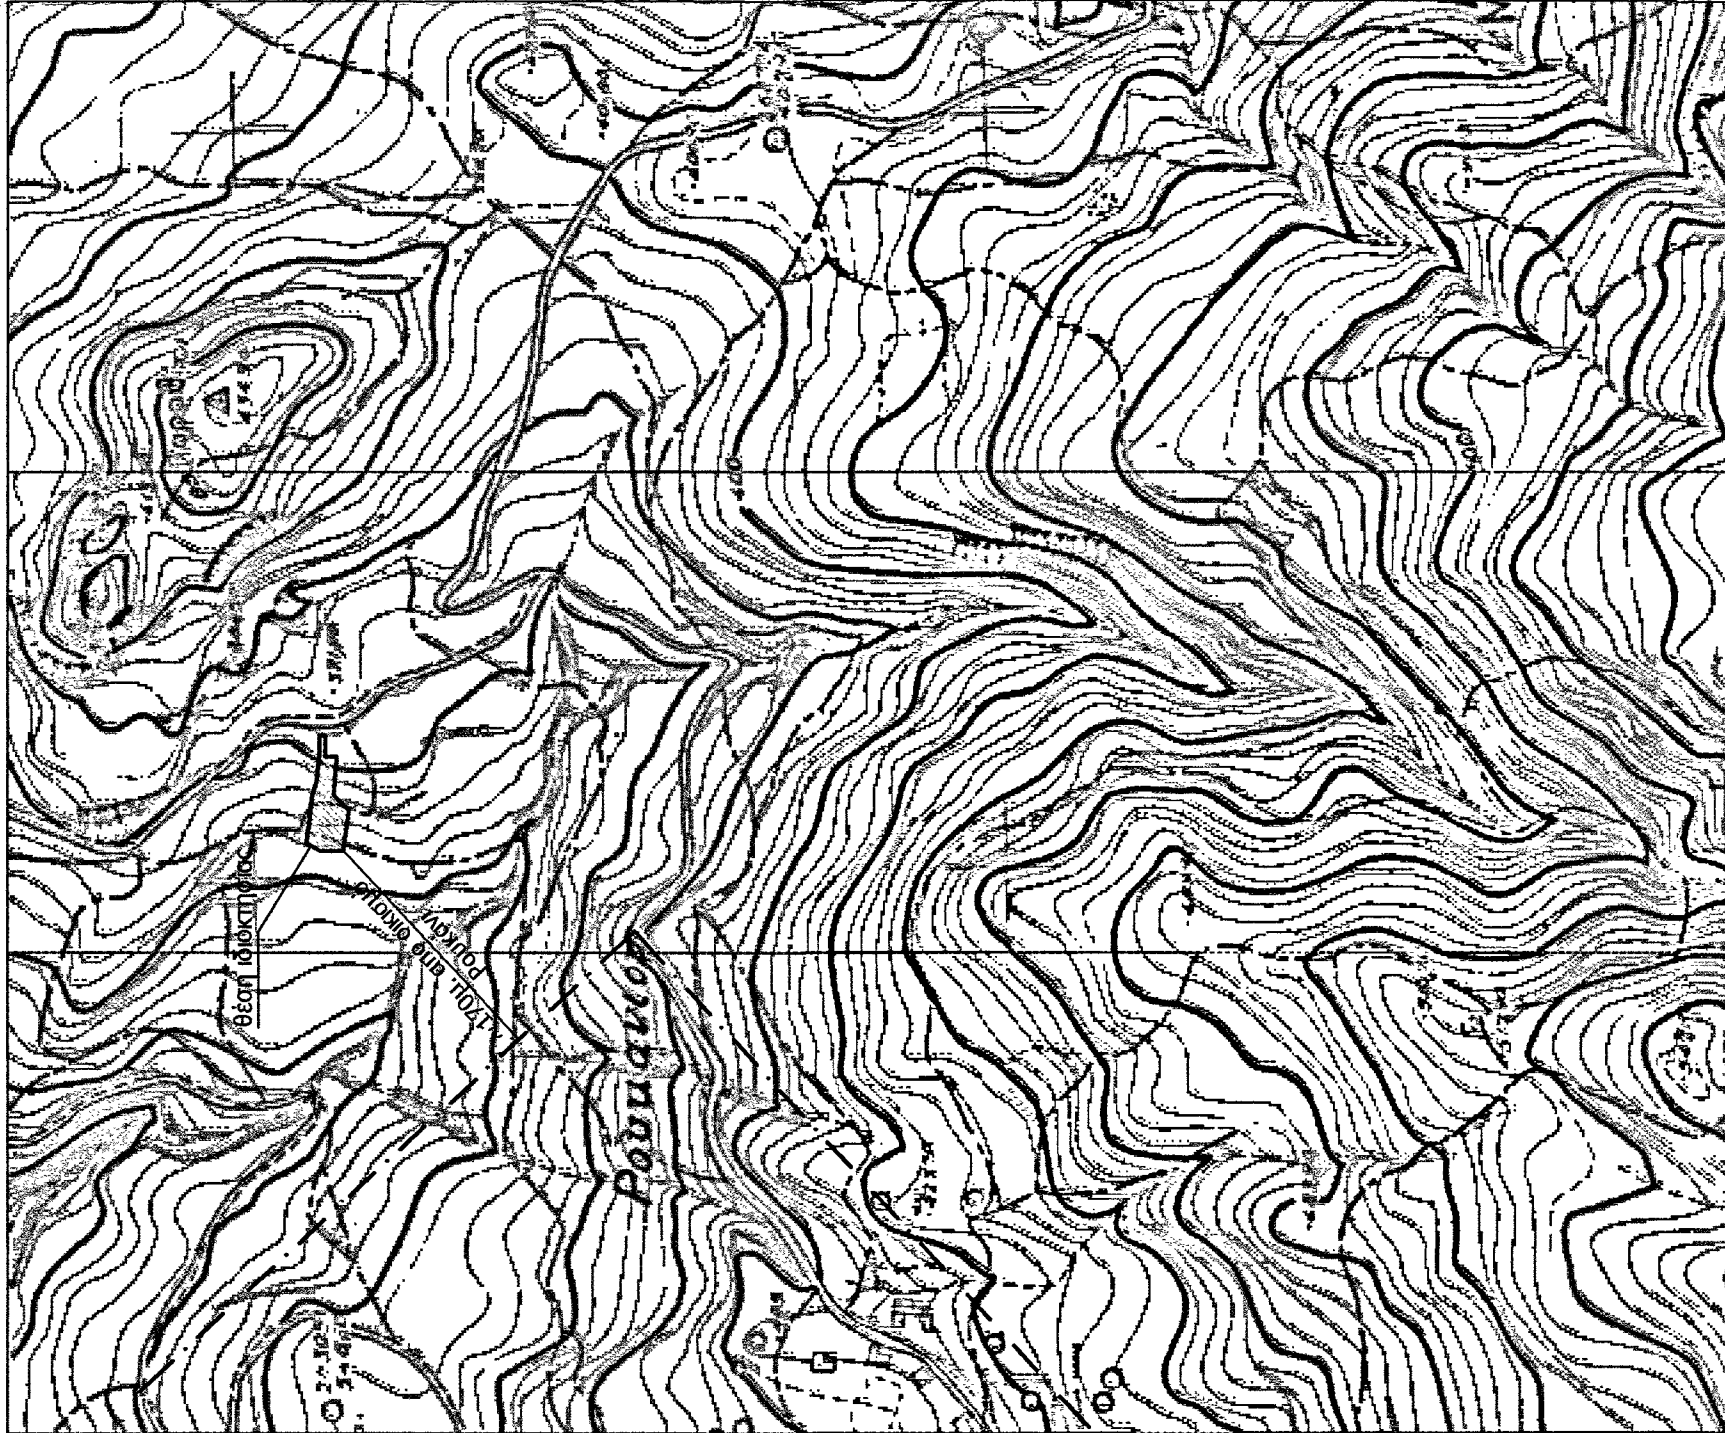


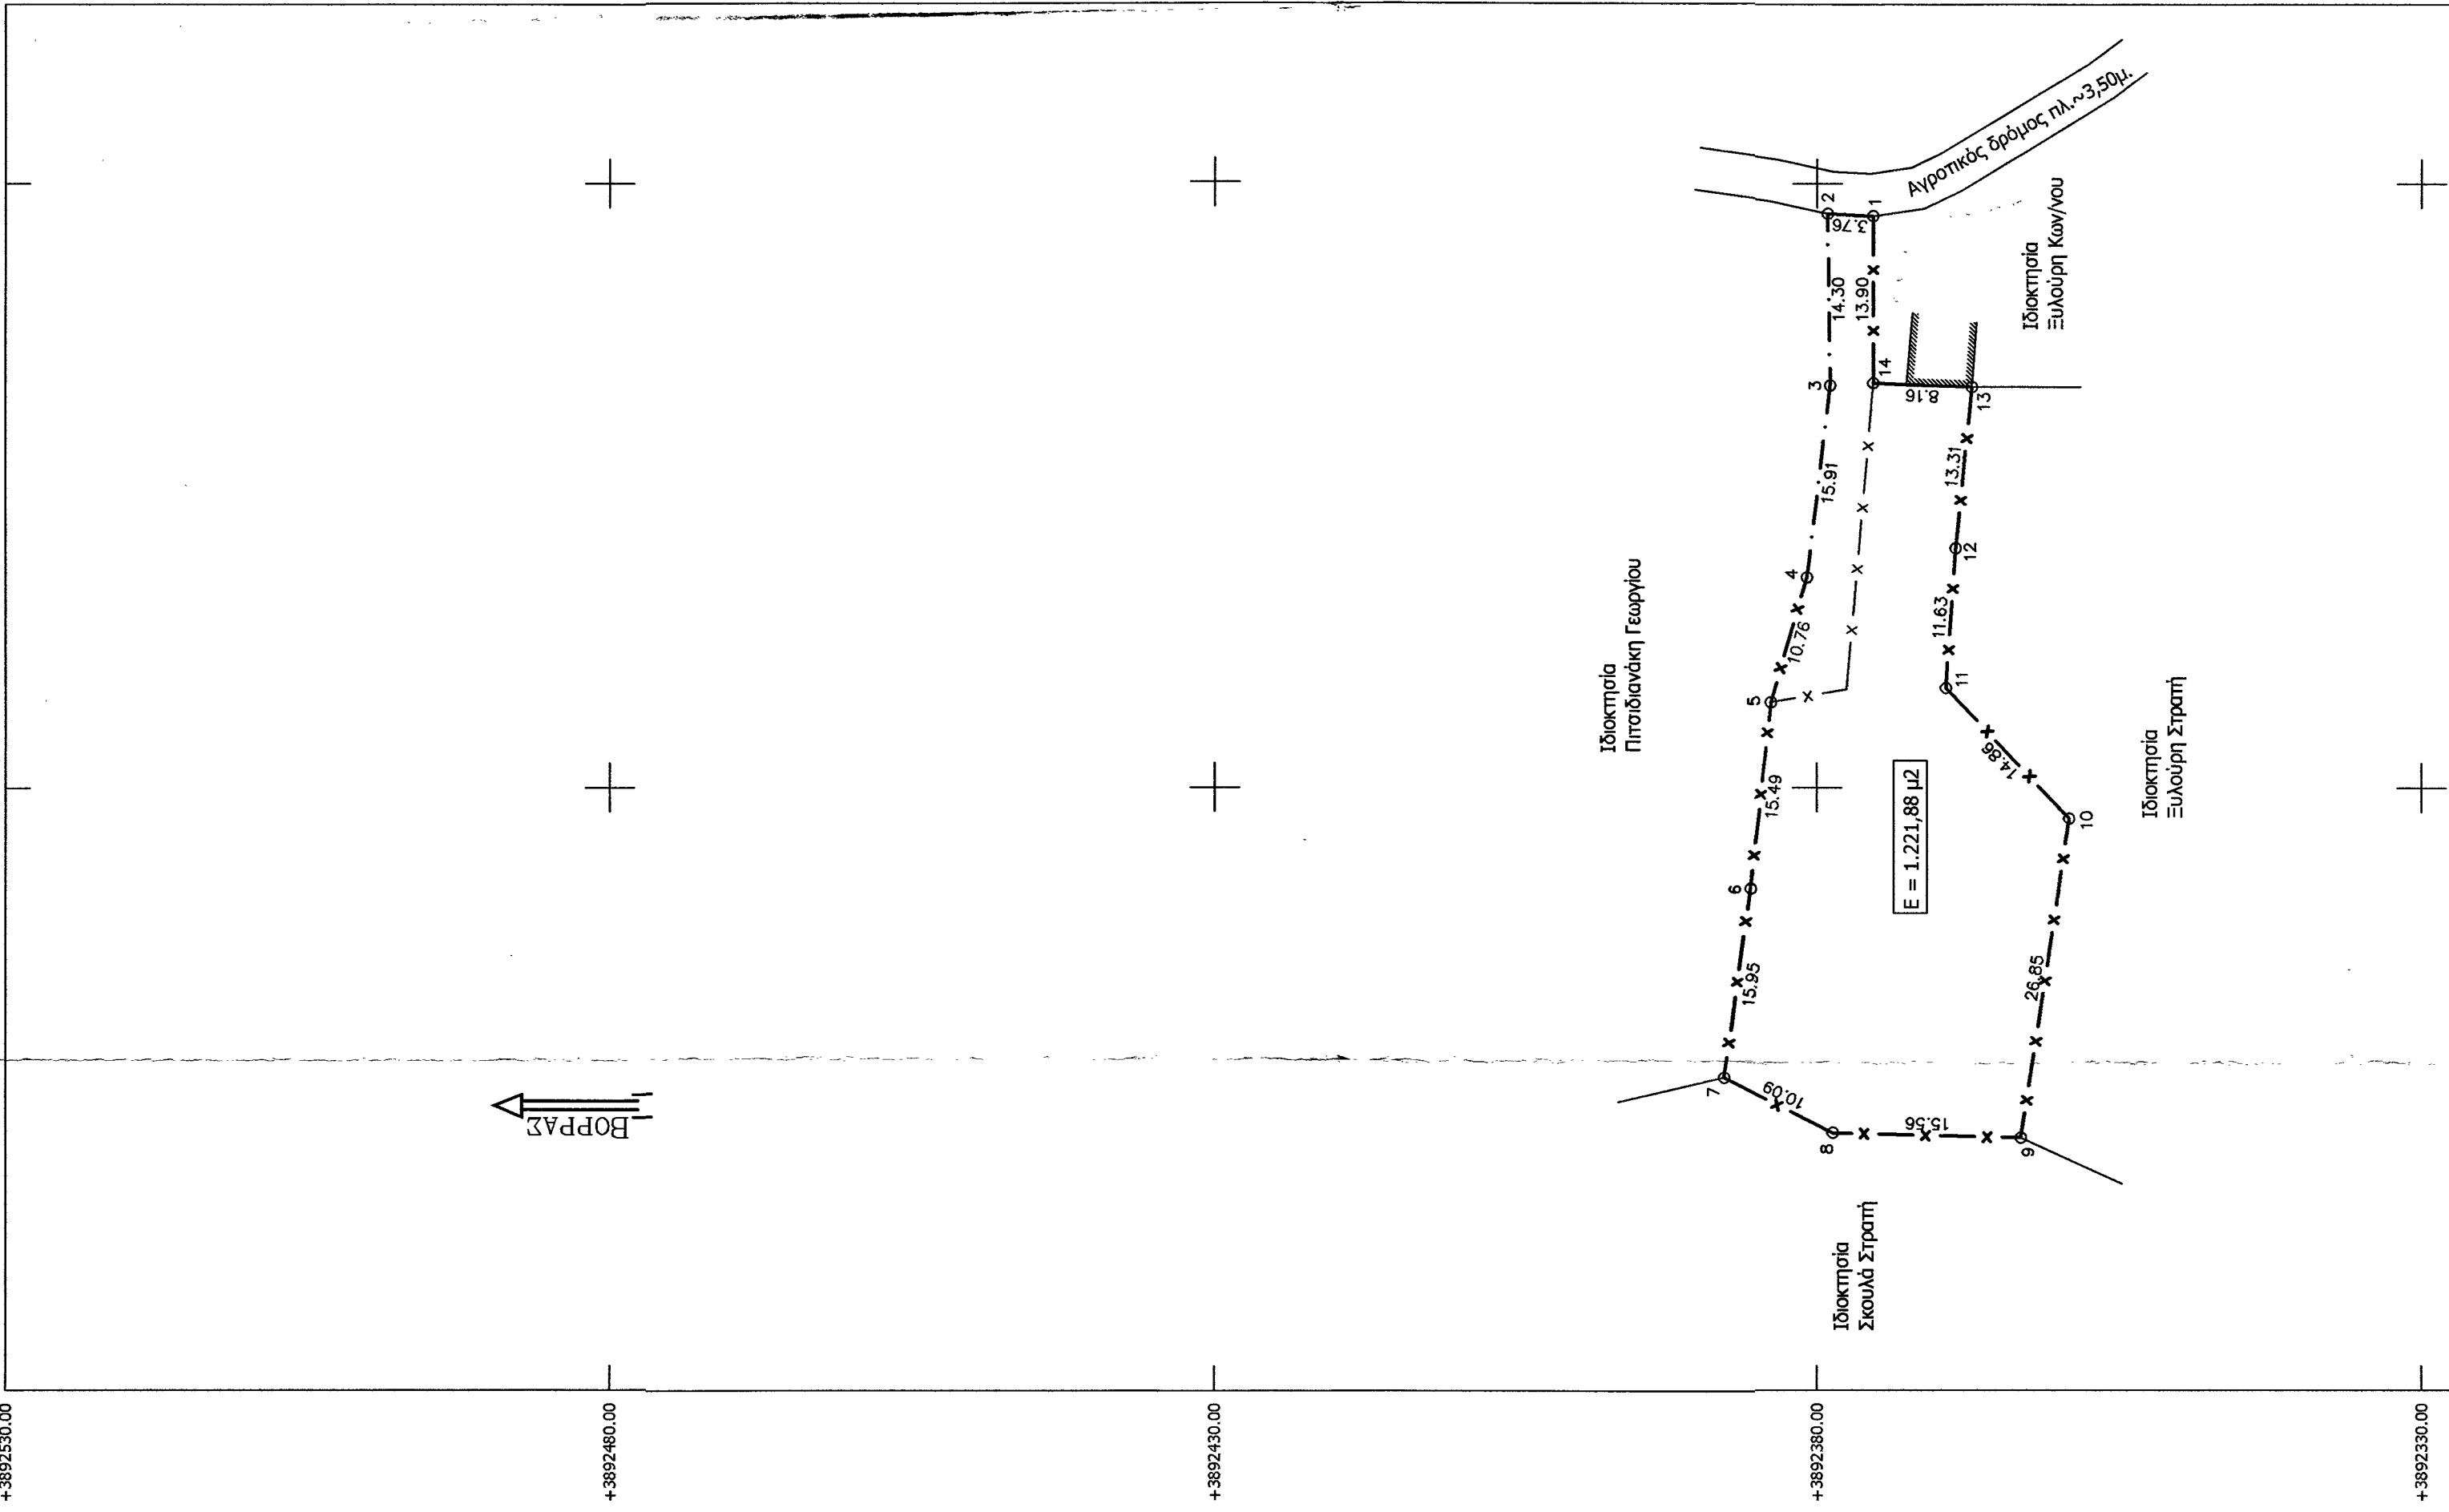

Απόσταση χάρτη ευρύτερης περιοχής κλ. 1/5.000

ΥΠΟΜΗΝΗΜΑ
Όροι δόμησης

- Π.Δ./25-5-85 άρθρο 1,(φ.Ε.Κ.-270/Δ/31-5-85)λόμηση εκτός σχεδίου.
Ελάχιστο εμβαδόν γηπέδου 4000 μ2
Συντελεστής δόμησης 0,2
Μέγιστο ποσοστό κάλυψης 10
Αριθμός ορόφων 2
Μέγιστο ύψος κτιρίου 7,5μ
Πλάγιες αποστάσεις 15 μ
Ελάχιστο πρόσωπο 25μ.
- Δήλωση Μηχανικού
- Το περιγραφόμενο με τα στοιχεία (1,2,3,.....13,14,1) τεμάχιο εμβαδού 1.221,88 μ2, βρίσκεται εκτός Γ.Π.Σ. εκτός σχεδίου πόλεως, και εκτός οικισμού στην θέση Σκυλογάραια, εκτός του οικισμού Ρουκάνι, της Τοπικής Κοινότητας Κυπαρίσι, του Δήμου Ηρακλείου, Νομού Ηρακλείου.
- Η ιδιοκτησία απέχει απόσταση περίπου 170μ. από τα όρια του οικισμού Ρουκάνι.
- Σε αυτό δεν υπάρχει δουλειά διάλευσης, ούτε διαρρέεται από ρέμα, ή γραμμή υψηλής τάσης Δ.Ε.Η.
- Τα όρια της ιδιοκτησίας είναι όπως περιγράφονται στο τοπογραφικό διάγραμμα, και η θέση τους υποδείχθηκε από τον ιδιοκτήτη.

Ο Μηχανικός,
ΒΑΡΔΑΛΑΧΑΚΗ ΑΙΚΑΤΕΡΙΝΗ Τ. ΜΙΧ.
ΠΤΥΧΙΟΥΧΟΣ ΜΗΧΑΝΙΣΜΟΣ ΔΟΜΙΚΩΝ ΕΡΓΩΝ Τ.Ε.
ΜΕΛΟΣ Ε.Ε.Τ.Ε.Μ. ΑΡ.Π.Δ. ΜΗΤΡΩΟΥ 30699
ΓΕΡΟΥΑΝΟΥ 2, Τ.Κ. 2810 214601 ΗΡΑΚΛΕΙΟ
ΤΗΛ. 2810 214601 - FAX: 2810 214601
ΑΦΜ 123150505 - ΔΟΥ ΗΡΑΚΛΕΙΟΥ

ΠΕΡΙΓΡΑΦΗ ΤΕΜΑΧΙΟΥ

ΕΜΒΑΔΟΜΕΤΡΙΣΗ ΓΗΠΕΔΟΥ με τη βοήθεια των ορθογωνικών συντεταγμένων των κορυφών του				
ΣΗΜΕΙΟ	X	Y	ΜΗΚΟΣ	
1	600107,30	3592375,40	3,76	
2	600107,50	3592379,15	14,30	
3	600093,20	3592378,95	15,91	
4	600077,40	3592380,85	10,76	
5	600051,05	3592383,60	15,49	
6	600056,65	3592385,70	15,95	
7	600038,85	3592387,70	10,09	
8	600031,30	3592378,70	15,95	
9	600030,90	3592363,15	26,85	
10	600057,45	3592359,15	11,63	
11	600068,25	3592368,35	11,83	
12	600078,85	3592368,55	13,31	
13	600093,10	3592367,25	8,16	
14	600093,40	3592375,40	13,90	
1	600107,30	3592375,40		
E=1/2 Σ(Xi + Xi+1)(Yi - Yi+1)				
E = 1221,88 μ2				


Δήλωση Ιδιοκτήτη
Ο υπογράφων ιδιοκτήτης του περιγραφόμενου τεμαχίου στο παρόν τοπογραφικό διάγραμμα δηλώνει υπεύθυνα ότι τα όρια του είναι ολήθη και έχουν υποδείξει από έμένα.

Ο Δηλών

Οι συντεταγμένες του ακινήτου είναι σε σύστημα ΕΤΣΑ '87.

ΜΕΤΕΣΤΑΣΤΕΣ
Μανώλης Φραγκιαδάκης
Μετρες-Συμβουλευτικός
Αντιστήλη Αντιστήλης

Γερούανου 2 & Α. Κνωσού 227
Ηράκλειο Κρήτης
τηλ.: 2810-214600
fax: 2810-214601

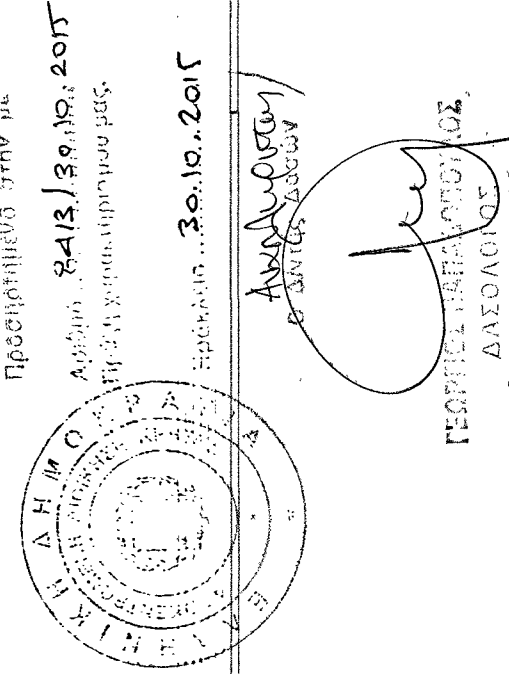

ΕΝΔΙΚΙΑΣΤΗΣ Τζουλαδακης Νικόλαος του Δράκου
ΙΔΙΟΚΤΗΤΗΣ Ξυλούρης Κων/νος του Γεωργίου

ΘΕΣΗ "Σκυλογάραια" εκτός του οικισμού Ρουκάνι, Τ.Κ. Κυπαρίσι,
Δήμος Ηρακλείου, Νομός Ηρακλείου

ΘΕΜΑ Τοπογραφικό διάγραμμα

ΚΑΙΜΑΚΑ 1:500 ΙΟΥΝΙΟΣ 2015

ΣΦΡΑΓΙΔΑ ΠΟΤΕΡΑΦΗ

ΒΑΡΔΑΛΑΧΑΚΗ ΑΙΚΑΤΕΡΙΝΗ Τ. ΜΙΧ.
ΠΤΥΧΙΟΥΧΟΣ ΜΗΧΑΝΙΣΜΟΣ ΔΟΜΙΚΩΝ ΕΡΓΩΝ Τ.Ε.
ΜΕΛΟΣ Ε.Ε.Τ.Ε.Μ. ΑΡ.Π.Δ. ΜΗΤΡΩΟΥ 30699
ΓΕΡΟΥΑΝΟΥ 2, Τ.Κ. 2810 214601 ΗΡΑΚΛΕΙΟ
ΤΗΛ. 2810 214601 - FAX: 2810 214601
ΑΦΜ 123150505 - ΔΟΥ ΗΡΑΚΛΕΙΟΥ