
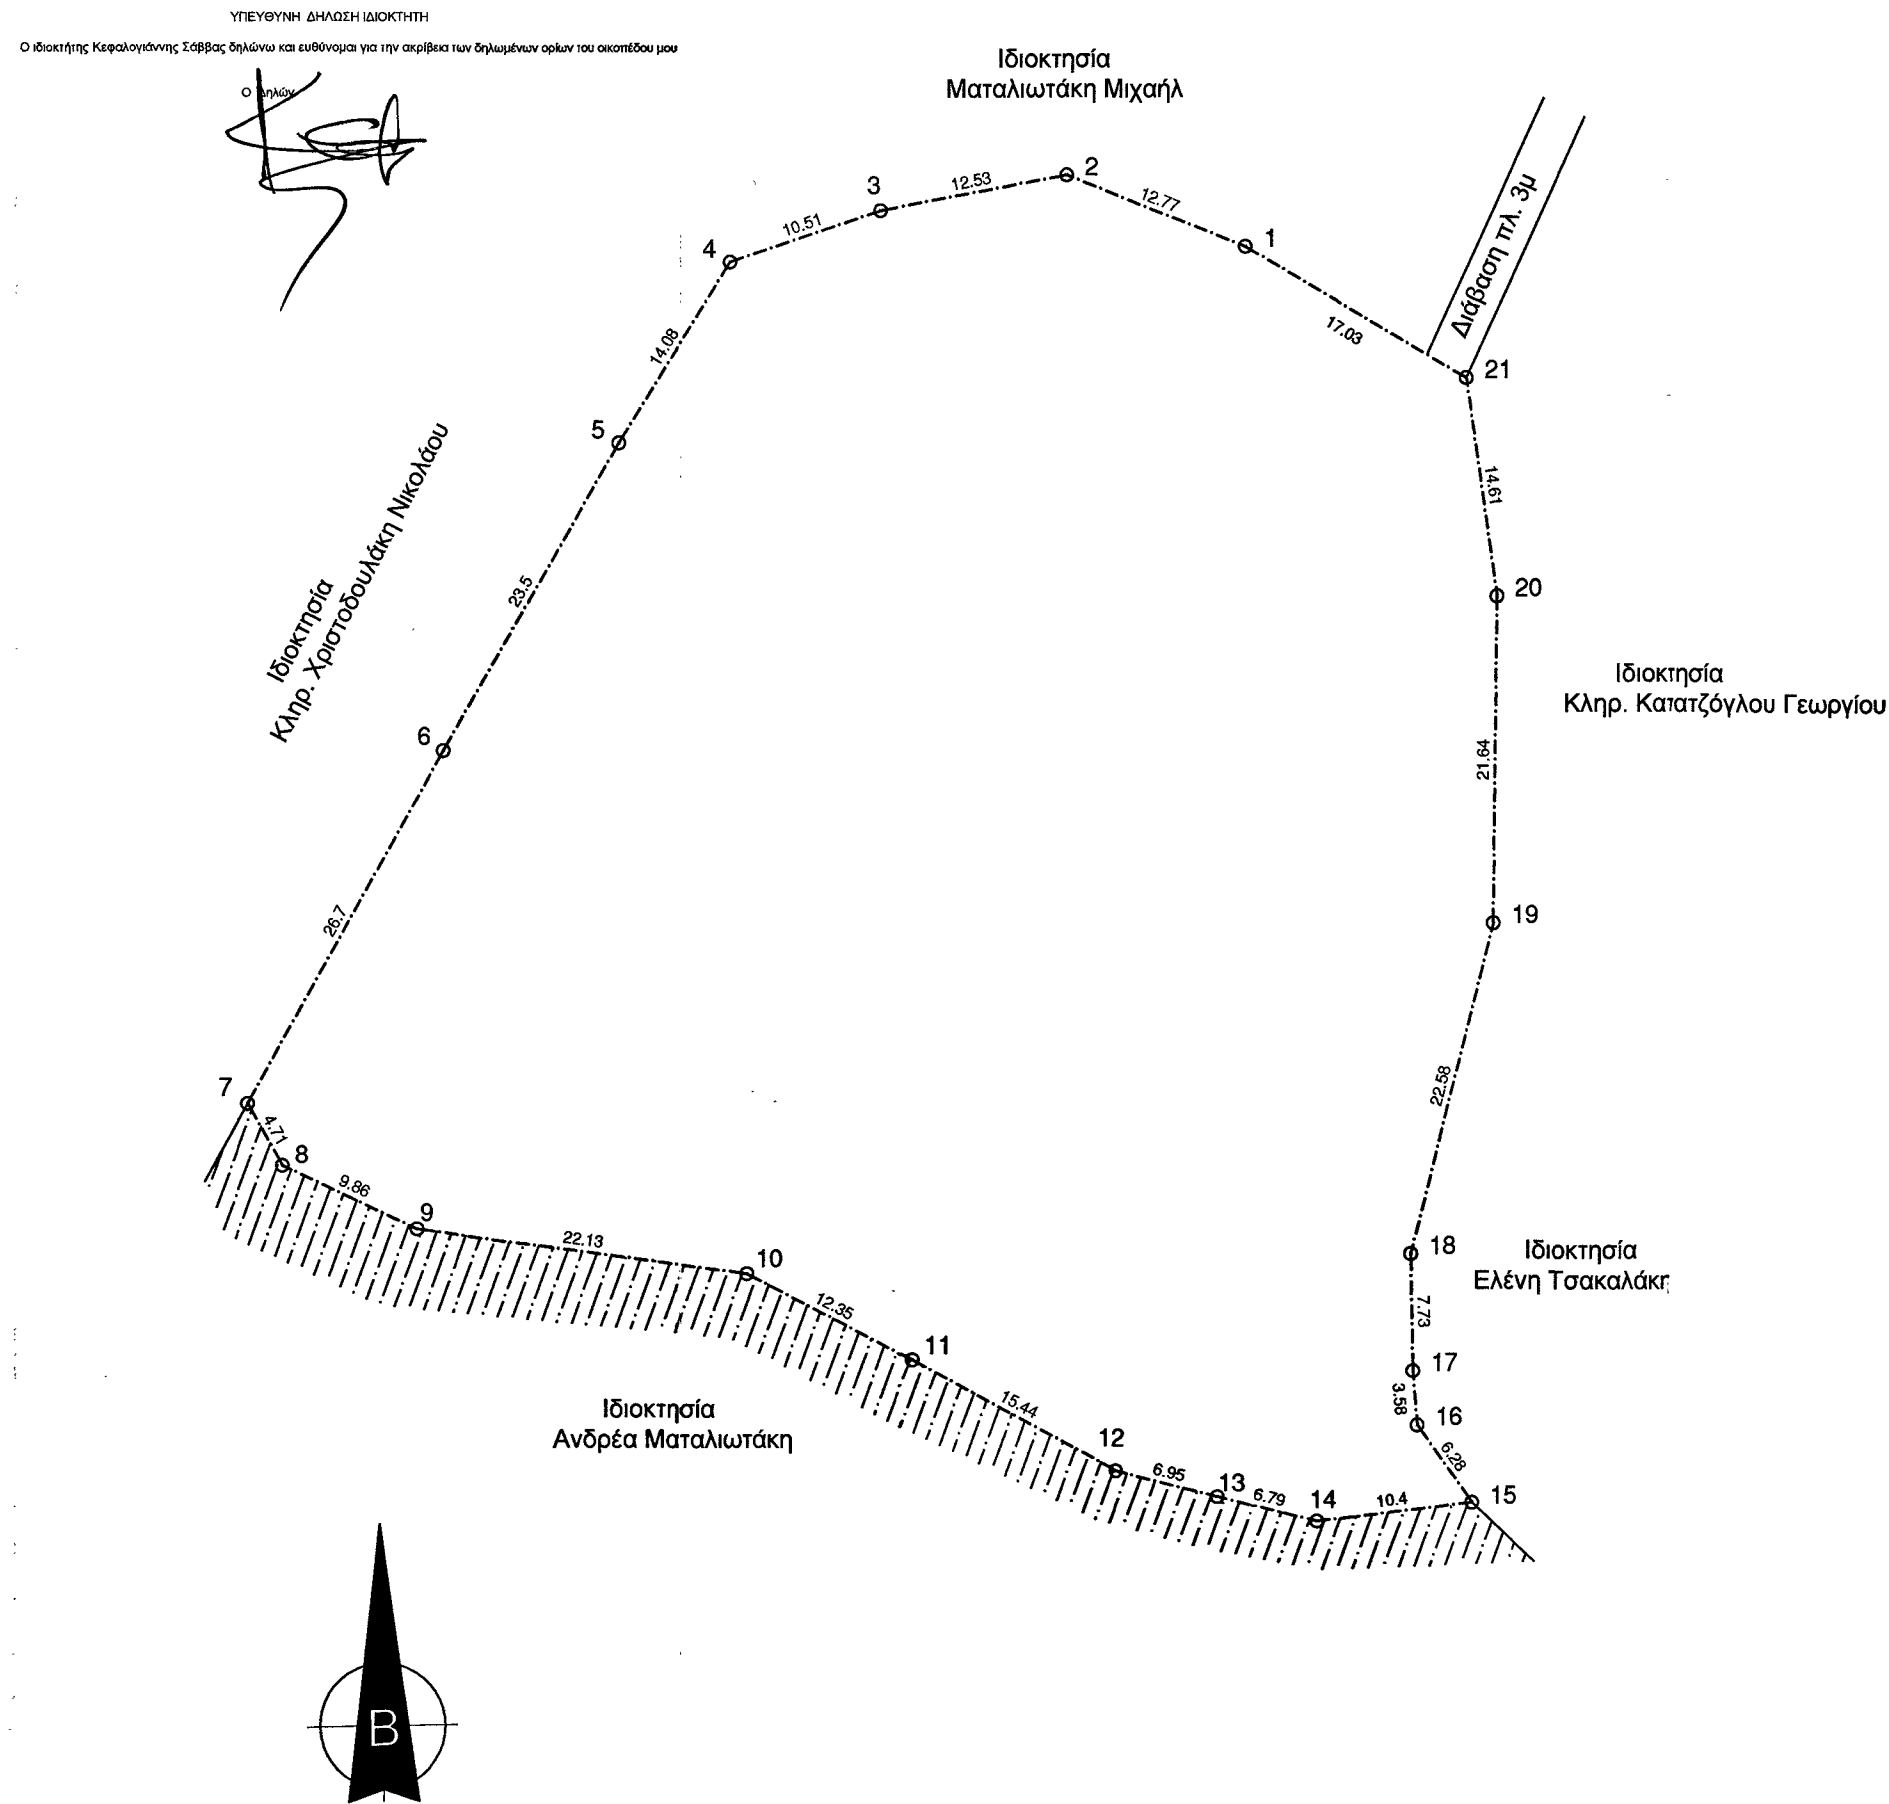


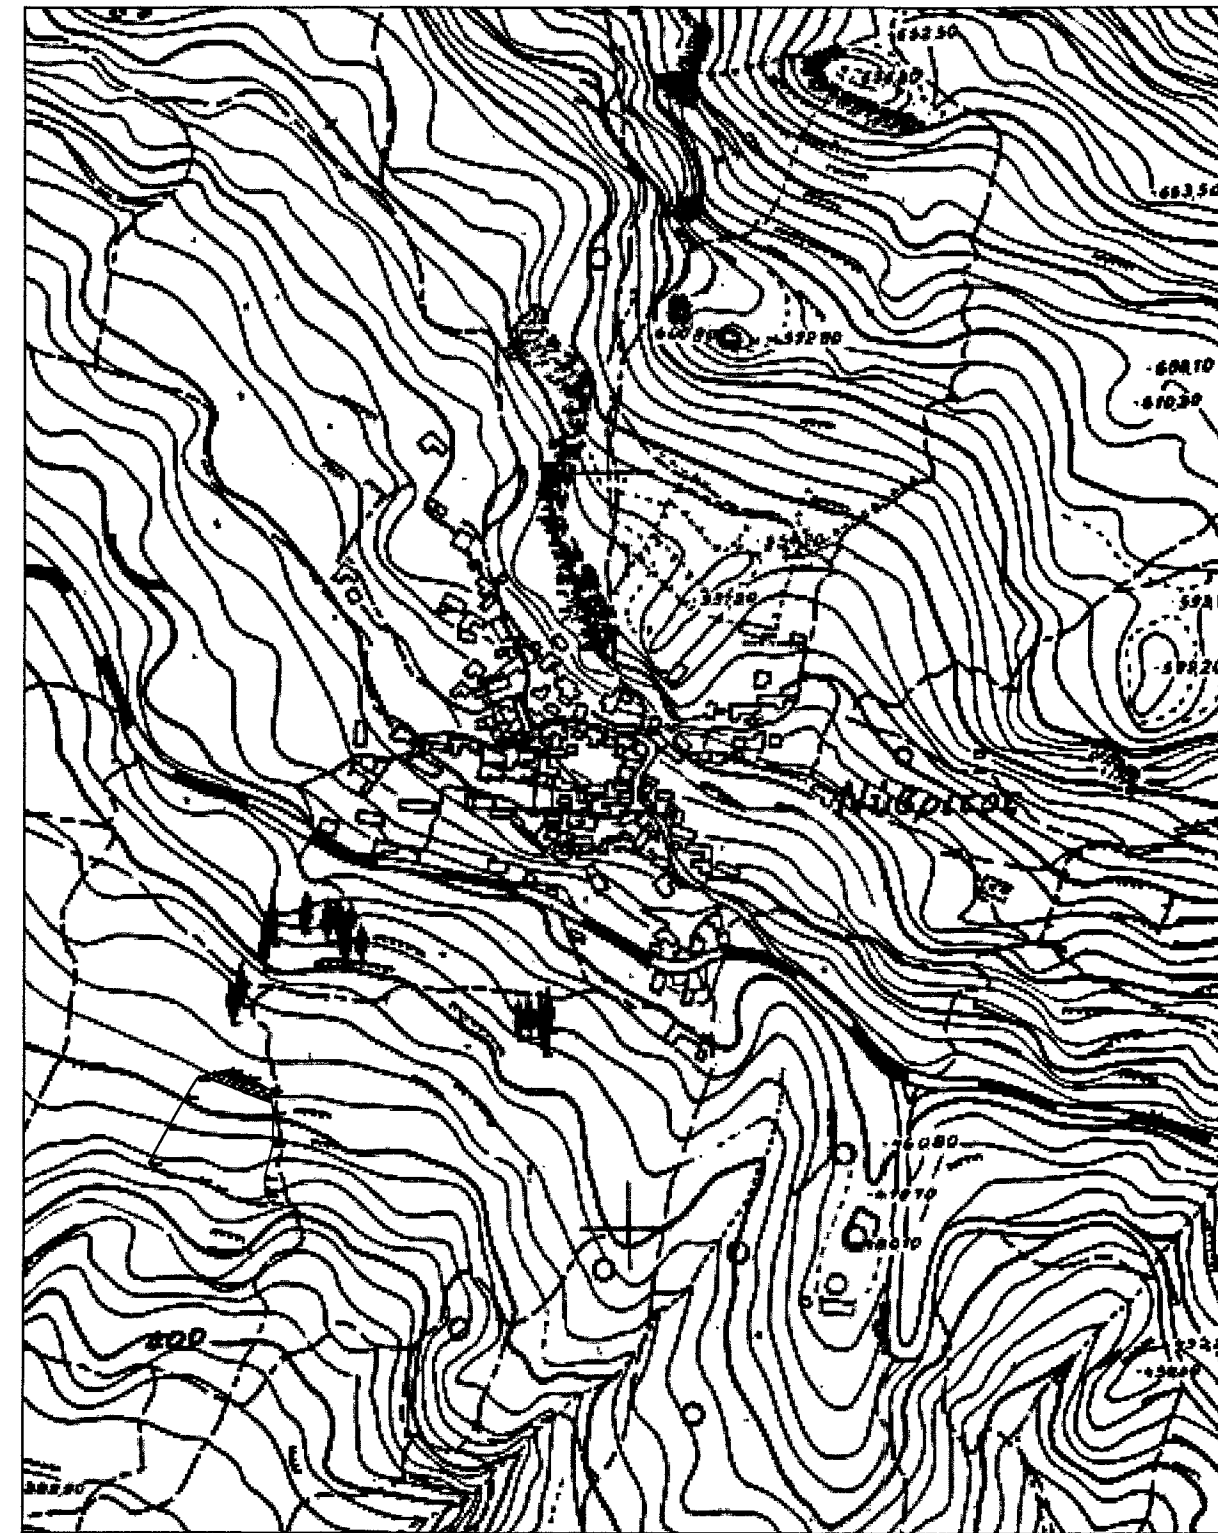

### ΕΜΒΑΔΟΝ ΓΗΠΕΔΟΥ

Ε (1,2,3,4,.....20,21,1) = 4896,00 τ.μ

### ΟΡΟΙ ΔΟΜΗΣΗΣ

1. ΑΡΤΙΟΤΗΤΑ : 4000 τ.μ
2. ΚΑΛΥΨΗ : 10%
3. Σ.Δ. : 0.2
4. ΜΕΓΙΣΤΟ ΥΨΟΣ : 7.5 μ
5. ΠΛΑΓΙΕΣ ΑΠΟΣΤΑΣΕΙΣ : 15 μ
6. ΑΡΙΘΜΟΣ ΟΡΟΦΩΝ : 2

### ΕΜΒΑΔΟΜΕΤΡΗΣΗ ΓΗΠΕΔΟΥ ΜΕ ΤΗΝ ΒΟΗΘΕΙΑ ΤΩΝ ΣΥΝΤΕΤΑΓΜΕΝΩΝ ΤΩΝ ΚΟΡΥΦΩΝ ΤΟΥ.

1 Χ=583905.0943 Υ=3887548.8396 Ζ= 0.0000  
2 Χ=583893.2355 Υ=3887553.5800 Ζ= 0.0000  
3 Χ=583880.9254 Υ=3887551.2739 Ζ= 0.0000  
4 Χ=583870.9803 Υ=3887547.8632 Ζ= 0.0000  
5 Χ=583863.6059 Υ=3887535.8672 Ζ= 0.0000  
6 Χ=583851.9693 Υ=3887515.4544 Ζ= 0.0000  
7 Χ=583839.0534 Υ=3887492.0828 Ζ= 0.0000  
8 Χ=583841.3613 Υ=3887487.9757 Ζ= 0.0000  
9 Χ=583850.2797 Υ=3887483.7832 Ζ= 0.0000  
10 Χ=583872.2114 Υ=3887480.8677 Ζ= 0.0000  
11 Χ=583883.1607 Υ=3887475.1577 Ζ= 0.0000  
12 Χ=583896.7162 Υ=3887467.7696 Ζ= 0.0000  
13 Χ=583903.4502 Υ=3887466.0737 Ζ= 0.0000  
14 Χ=583910.0481 Υ=3887464.4920 Ζ= 0.0000  
15 Χ=583920.3640 Υ=3887465.7783 Ζ= 0.0000  
16 Χ=583916.7245 Υ=3887470.8997 Ζ= 0.0000  
17 Χ=583916.3815 Υ=3887474.4586 Ζ= 0.0000  
18 Χ=583916.1982 Υ=3887482.1817 Ζ= 0.0000  
19 Χ=583921.6258 Υ=3887504.0965 Ζ= 0.0000  
20 Χ=583921.8267 Υ=3887525.7381 Ζ= 0.0000  
21 Χ=583919.7618 Υ=3887540.1965 Ζ= 0.0000  
Χ=583905.0943 Υ=3887548.8396 Ζ= 0.0000  
Ε = Σ ( Χ<sub>Ι</sub> + Χ<sub>Ι+1</sub> ) ( Υ<sub>Ι</sub> - Υ<sub>Ι+1</sub> )

Ε = 4896,00 τ.μ

### ΥΠΕΥΘΥΝΗ ΔΗΛΩΣΗ

Ο παρακάτω υπογράφων Χουλάκης Μύρων Πολιτικός Μηχ/κός δηλώνω υπεύθυνα ότι το παραπάνω αποτυπώσιμο ακίνητο με τα στοιχεία (1,2,3,4,.....20,21,1) είναι αυτοτελές και ανεξάρτητο και δεν αποτελεί τμήμα μεγαλύτερης έκτασης του ιδιοκτήτη.  
Βρίσκεται εκτός οικισμού στην θέση "Φιλάματα" της κτηματικής περιφέρειας Νυβρίτου Δήμου Γόρτυνας.  
Όπως είναι σήμερα είναι άρπο και οικοδομήσιμο σύμφωνα με τις κείμενες πολεοδομικές διατάξεις του Γ.Ο.Κ.  
Τα όρια καθώς και τα λοιπά στοιχεία εδείχθησαν από τον ιδιοκτήτη.  
Οι συντεταγμένες των κορυφών έχουν εξαρτηθεί από το Ελληνικό Γαιωδαίτικό Σύστημα Αναφοράς Ε.Γ.Σ.Α 87

Ο Μηχανικός  
**ΜΥΡΩΝ Γ. ΧΟΥΛΑΚΗΣ**  
ΔΙΠΛΩΜ. ΠΟΛΙΤΙΚΟΣ ΜΗΧΑΝΙΚΟΣ Α.Π.Θ.  
ΜΕΛΟΣ Τ.Ε.Ε. ΑΡ. ΜΗΤΡΩΟΥ 84810  
ΜΟΙΡΕΣ ΗΡΑΚΛΕΙΟΥ ΚΡΗΤΗΣ - 25ης ΜΑΡΤΙΟΥ 109  
ΤΗΛ: 28920 24910 - ΚΙΝ: 6977 508362  
ΑΦΜ: 078611081 ΔΟΥ: ΗΡΑΚΛΕΙΟΥ

### ΕΡΓΟΔΟΤΗΣ

Κεφαλογιάννης Σάββας

### ΕΡΓΟ

### ΘΕΣΗ


"Φιλάματα" κτηματική περιφέρεια Νυβρίτου - Δήμος Γόρτυνας

### ΜΕΛΕΤΗΤΗΣ

Χουλάκης Μύρων Πολιτικός Μηχανικός

### ΘΕΜΑ

Τοπογραφικό Διάγραμμα

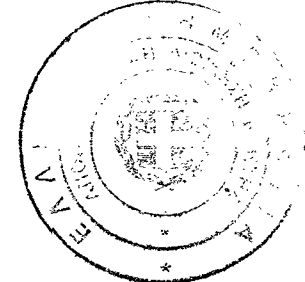

8937/19.11.2015  
Αριθμός μας.

19.11.2015  
ΗΡΑΚΛΕΙΟ

Ανχ. Χουλάκης  
Ο Διπλ. Μηχ. Ασών

ΓΕΩΡΓΙΟΣ ΠΑΠΑΔΟΠΟΥΛΟΣ  
ΔΑΣΟΛΟΓΟΣ

### ΑΡ. ΣΧΕΔΙΟΥ

T-Δ

### ΚΛΙΜΑΚΑ

1/500

### ΧΡΟΝΟΣ ΜΕΛΕΤΗΣ

05-08-2015

### ΥΠΟΓΡΑΦΗ

### ΣΦΡΑΓΙΔΑ

**ΜΥΡΩΝ Γ. ΧΟΥΛΑΚΗΣ**  
ΔΙΠΛΩΜ. ΠΟΛΙΤΙΚΟΣ ΜΗΧΑΝΙΚΟΣ Α.Π.Θ.  
ΜΕΛΟΣ Τ.Ε.Ε. ΑΡ. ΜΗΤΡΩΟΥ 84810  
ΜΟΙΡΕΣ ΗΡΑΚΛΕΙΟΥ ΚΡΗΤΗΣ - 25ης ΜΑΡΤΙΟΥ 109  
ΤΗΛ: 28920 24910 - ΚΙΝ: 6977 508362  
ΑΦΜ: 078611081 ΔΟΥ: ΗΡΑΚΛΕΙΟΥ