

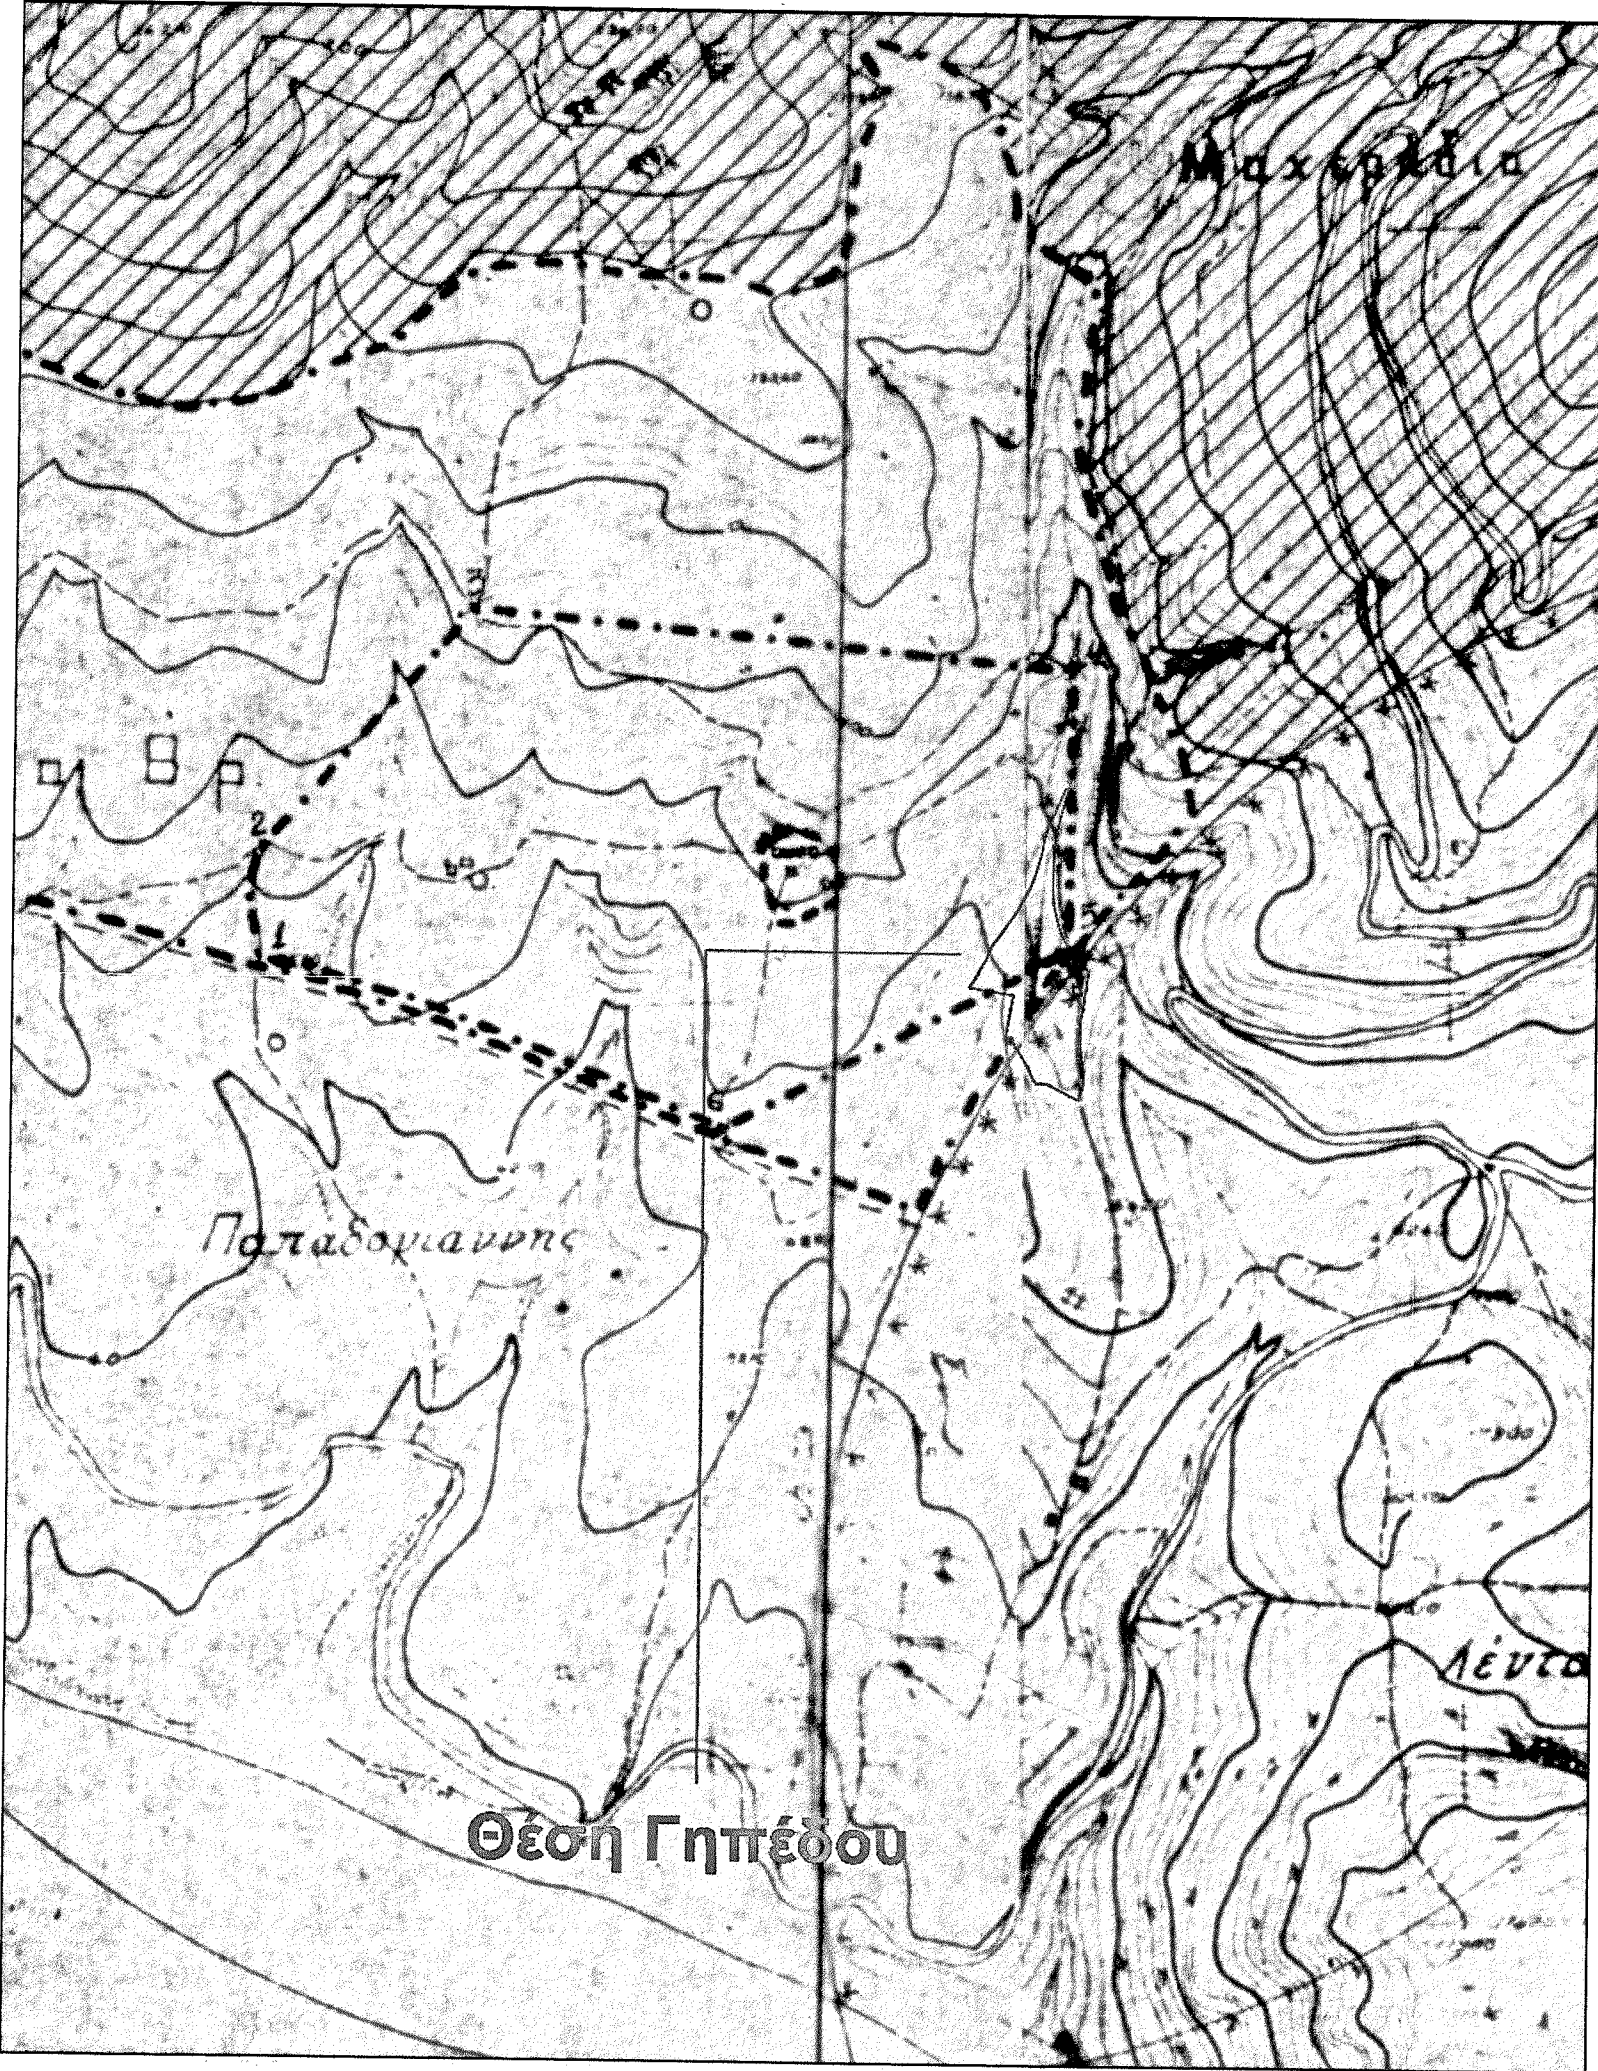


Σχήμα 1: Απόσπασμα Χάρτη Οικισμού Παπαδογιάννη σε κλίμακα 1:5.000

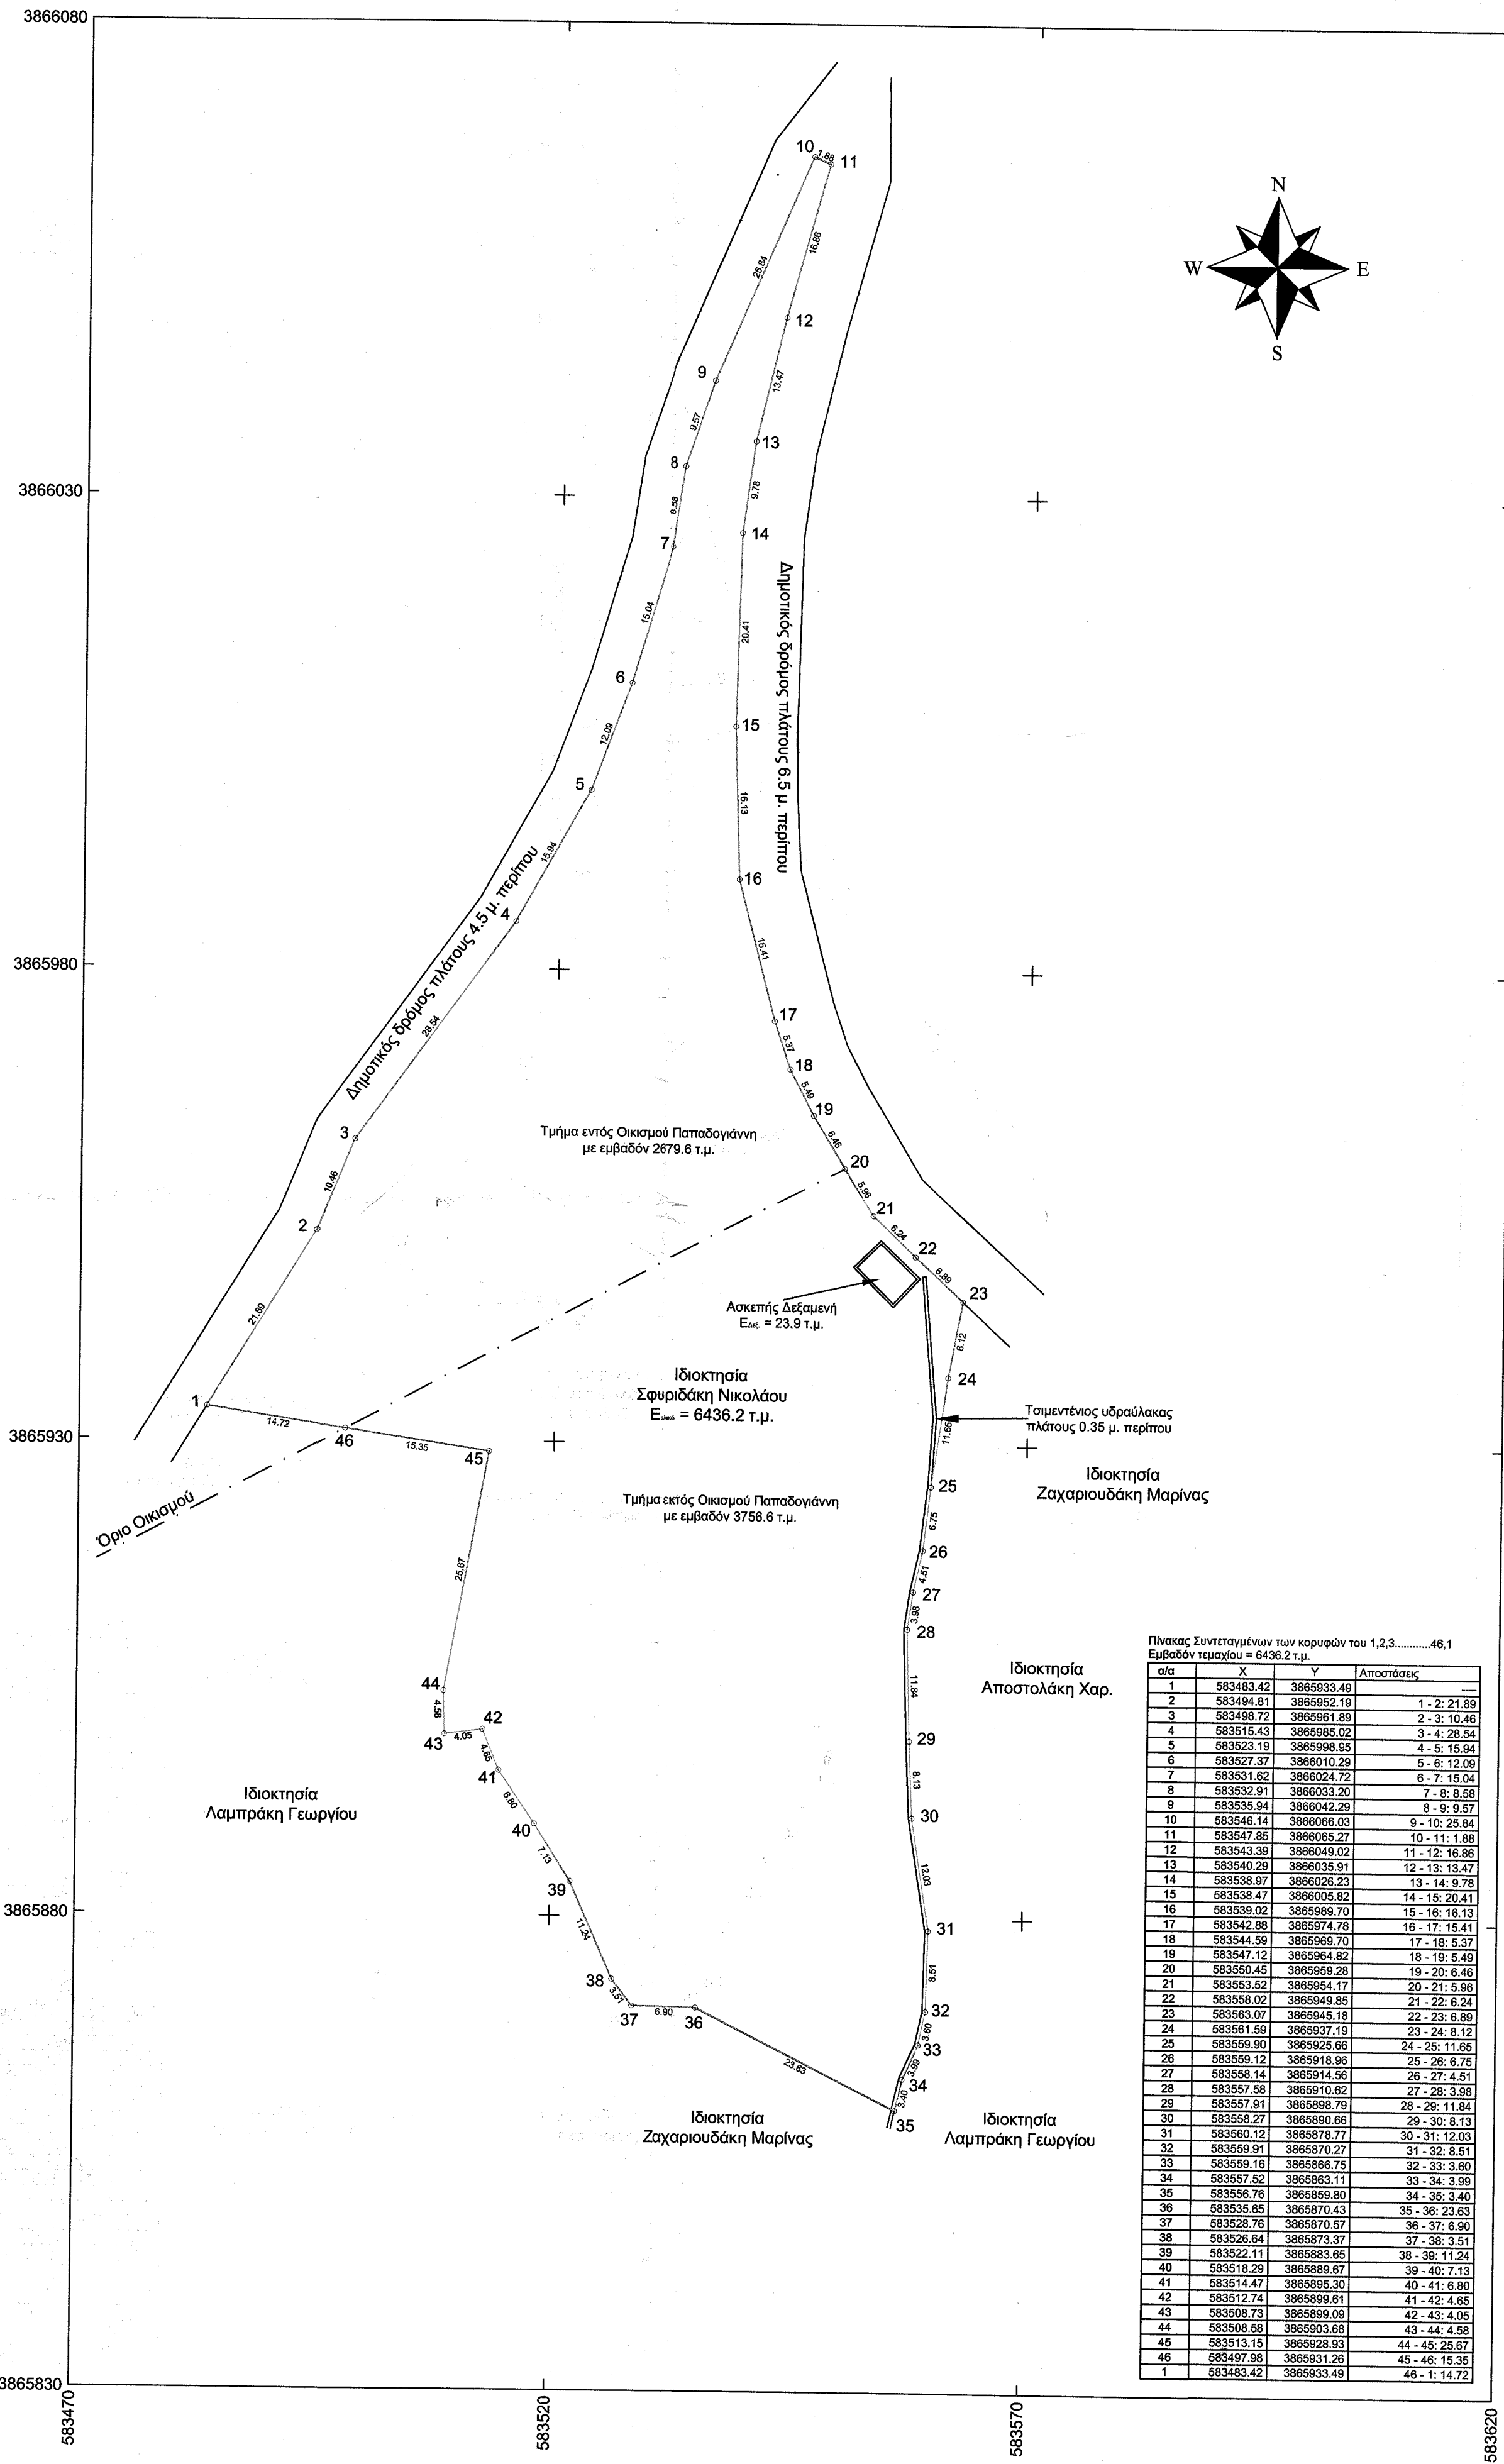

Σχήμα 1: Απόσπασμα Φύλλου Χάρτη 9556\_6 και 9557\_5 της Γ.Υ.Σ. σε κλίμακα 1:5.000

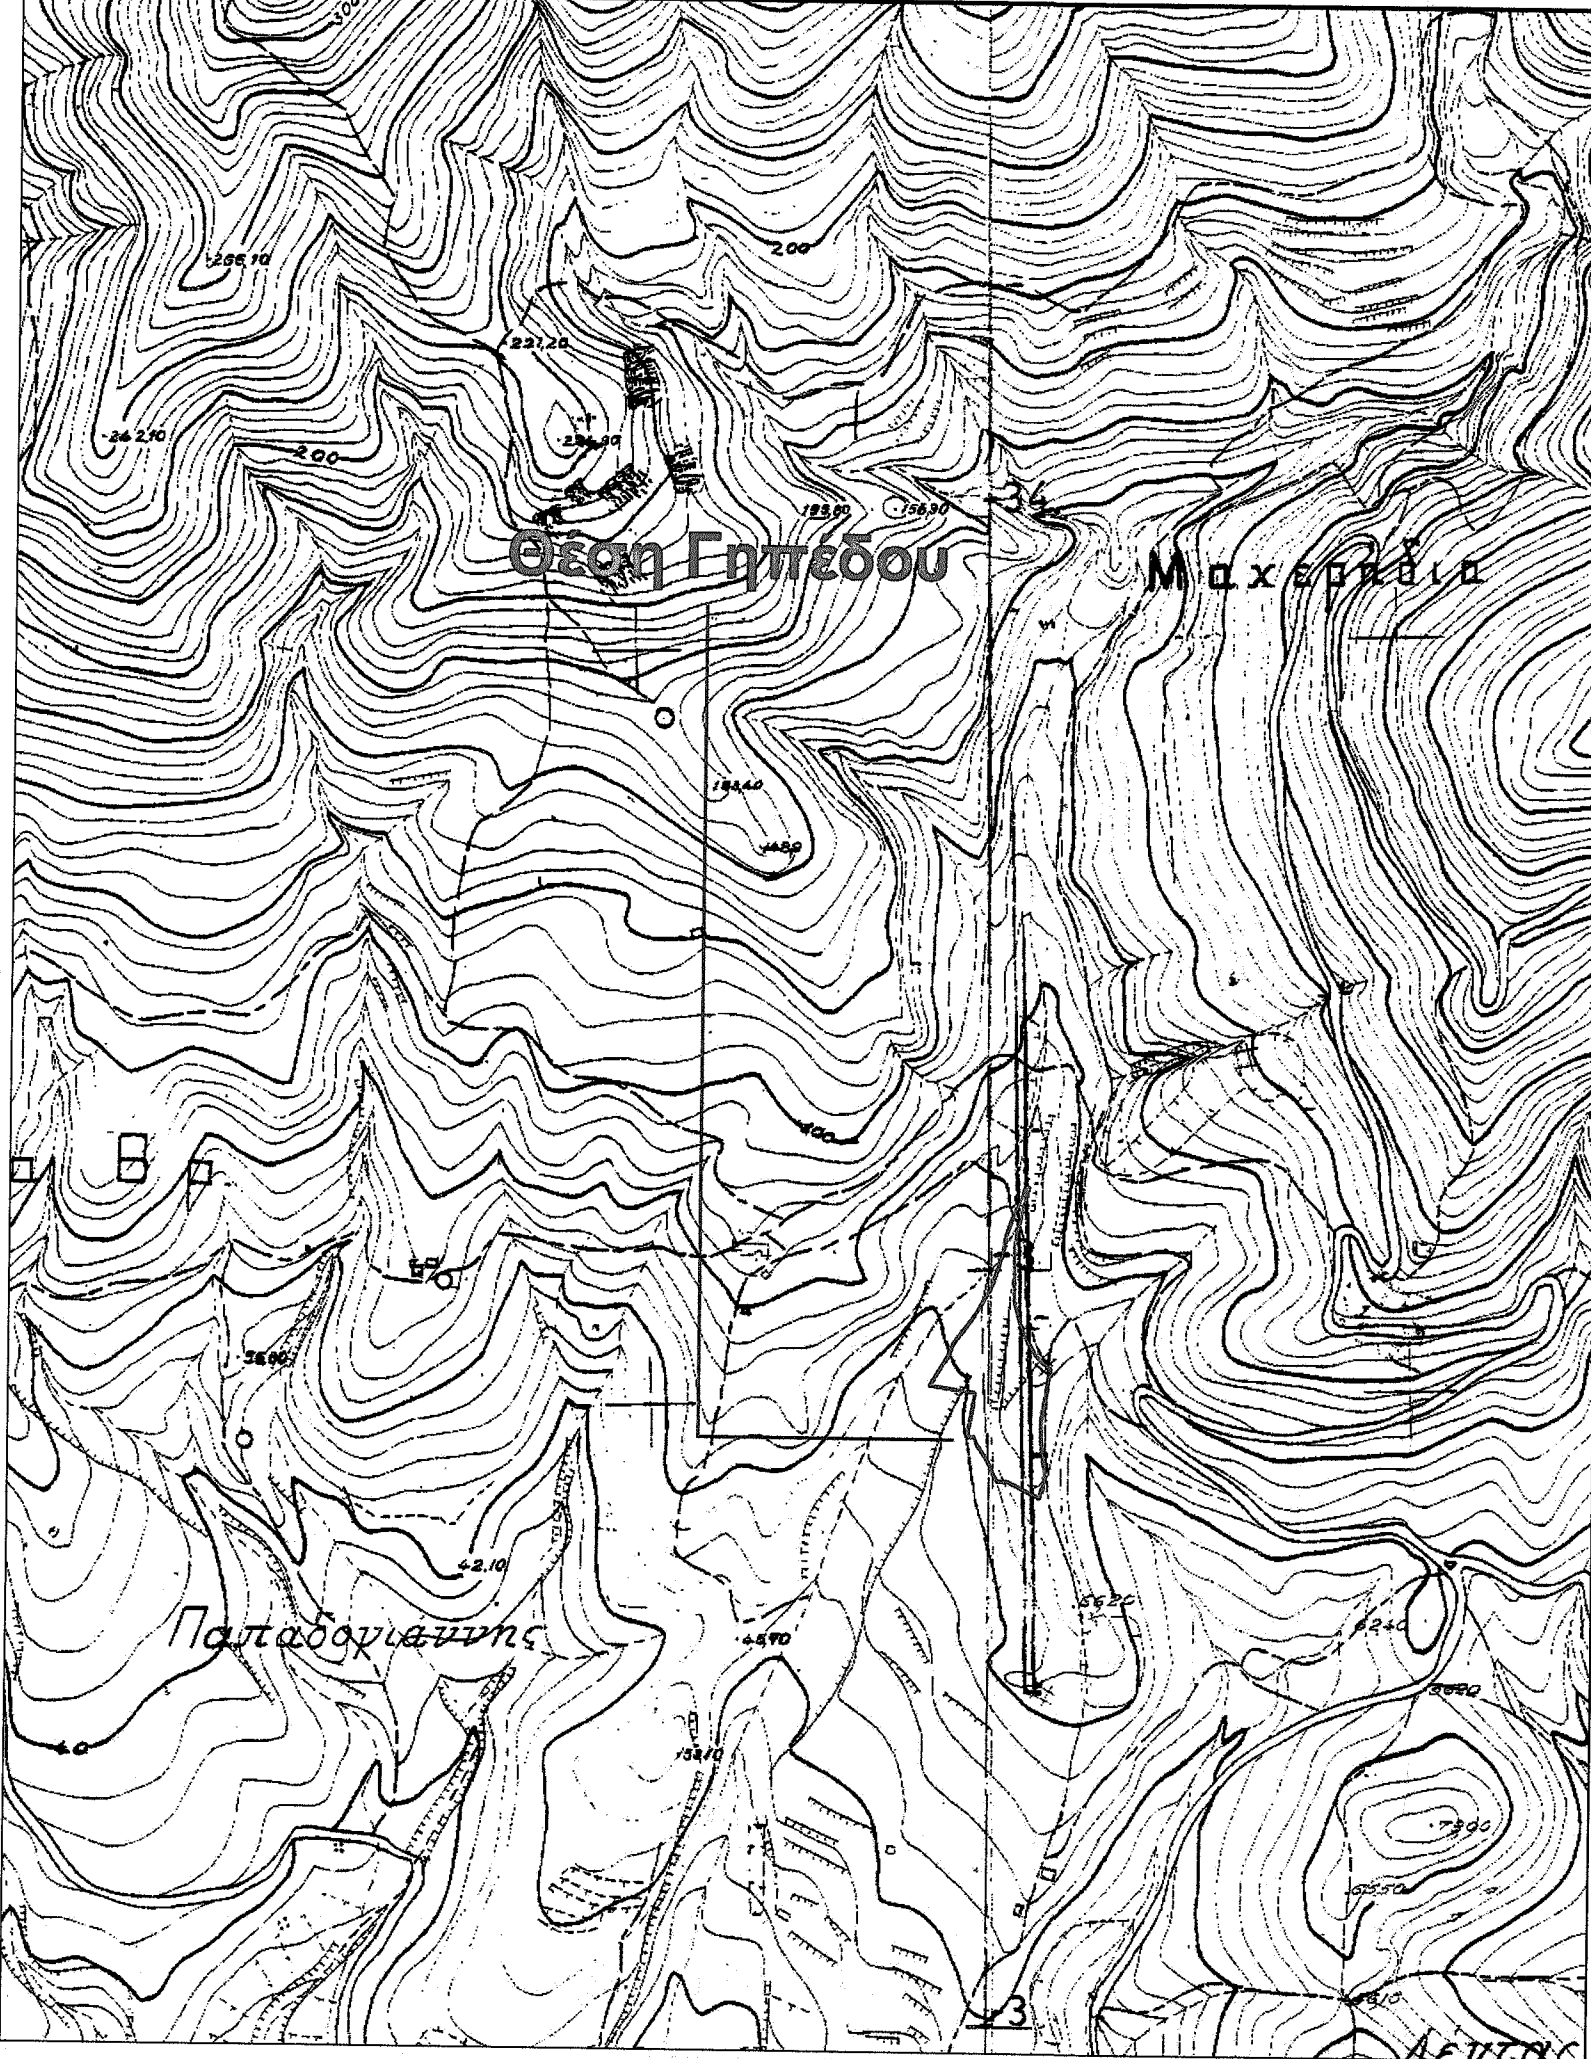

ΥΠΟΜΝΗΜΑ  
Το γήπεδο υπο στοιχεία 1-2-3-4-5-6-...-45-46-1 έχει εμβαδόν 6436.2 τ.μ.  
Το τμήμα εντός οικισμού υπο στοιχεία 1-2-3-4-...-19-20-46-1 έχει εμβαδόν 2679.6 τ.μ.  
Το τμήμα εντός ζώνης οικισμού υπο στοιχεία 46-20-21-22-...-45-46 έχει εμβαδόν 3756.6 τ.μ.

Οι εκτός σχεδίου όροι δόμησης έχουν:  
Τα γήπεδα που βρίσκονται εντός της ζώνης των πόλεων, κωμών και οικισμών:  
κατα παρέκλιση ελάχιστο εμβαδόν 2000τ.μ. για γήπεδα προ 1977  
Ποσοστό κάλυψης : 10%  
Μέγιστο ύψος : 7.50μ.  
Συντελεστής δόμησης : 0.20  
Μέγιστος αριθμός ορόφων : 2

Οι εντός οικισμού Παπαδογιάννη όροι δόμησης έχουν:  
Ελάχιστο Ορια: Εμβαδόν 300 τ.μ., πρόσωπο 10μ. για οικόπεδα εμβαδού έως 500 τ.μ. και 15μ. για οικόπεδα εμβαδού 500 τ.μ. και άνω  
Εμβαδόν 300 τ.μ. για Οικόπεδα προ τις 4-11-2011  
ή κατα παρέκλιση για οικόπεδα προ τις 3-5-1985 ως έχουν  
Ποσοστό Κάλυψης 60%  
Συντ. Δόμησης : 1-199 τ.μ. Σ.Δ. = 1.00  
200-699 τ.μ. Δόμηση 240 τ.μ.  
700 τ.μ. και άνω Δόμηση 400 τ.μ.

Οι μετρήσεις έγιναν με ηλεκτρομαγνητικό όργανο. Η εξάρτηση έγινε με το σύστημα δορυφορικού εντοπισμού TopCon GR-5. Οι συντεταγμένες των κορυφών του οικόπεδου αναφέρονται στο Ελληνικό Γεωδαιτικό Σύστημα Αναφοράς 1987 (ΕΓΣΑ 87).

#### ΥΠΕΥΘΥΝΗ ΔΗΛΩΣΗ

Ο υπογεγραμμένος Αλεξανδράκης Εμμανουήλ Αγρονόμος - Τοπογράφος Μηχανικός δηλώνω ότι το υπο στοιχεία 1-2-3-4-5-6-...-45-46-1 γήπεδο, ιδιοκτησίας Σφυριδάκη Νικόλαου βρίσκεται στη θέση "Παπούρα". Το τμήμα υπο στοιχεία 1-2-3-4-...-19-20-46-1 βρίσκεται εντός οικισμού Παπαδογιάννη, ενώ το τμήμα υπο στοιχεία 46-20-21-22-...-45-46 βρίσκεται εκτός σχεδίου πόλεως και ορίων οικισμού, εντός ζώνης οικισμού Παπαδογιάννη. Το οικόπεδο βρίσκεται εντός της τοπικής κοινότητας Μιαμού, Δημοτικής ενότητας Γόρτυνας, Δήμου Γόρτυνας της Περιφερειακής ενότητας Ηρακλείου και είναι άρπιο και οικοδομήσιμο (εφόσον δοθούν εγκρίσεις από την Διεύθυνση Δασών Ηρακλείου και Εφορεία Αρχαιοτήτων Ηρακλείου). Το ανωτέρω οικόπεδο δεν αποτελεί τμήμα μεγαλύτερης ιδιοκτησίας. Το όριο οικισμού προέκυψε από μετρήσεις γραφικά επί του συγκεκριμένου σχεδίου οικισμού Παπαδογιάννη ελλείπει συστήματος συντεταγμένων.

Ο δελών  
**ΑΛΕΞΑΝΔΡΑΚΗΣ ΕΜΜΑΝΟΥΗΛ**  
ΑΓΡΟΝΟΜΟΣ - ΤΟΠΟΓΡΑΦΟΣ ΜΗΧΑΝΙΚΟΣ Ε.Μ.Π.  
ΜΕΛΟΣ ΤΕΕ - ΑΡ. ΜΗΤΡΩΟΥ: 131156  
ΜΟΙΡΕΣ ΗΡΑΚΛΕΙΟΥ ΚΡΗΤΗ  
ΚΗ: 6947040382 - ΤΗΛ: 2892500405  
Α.Φ.Μ.: 103665785 ΔΟΥ ΜΟΙΡΩΝ

#### ΔΗΛΩΣΗ ΟΡΙΩΝ

Ο υπογεγραμμένος Σφυριδάκης Νικόλαος δηλώνω ότι τα όρια και λοιπά στοιχεία για την σύνταξη του παραπλεύρως τοπογραφικού διαγράμματος είναι ορθά και έχουν υποδειχθεί απο εμένα.  
Ο δελών



|           |   |
|-----------|---|
| ΕΡΓΟΛΟΤΕΣ | Σφυριδάκης Νικόλαος   |
| ΕΡΓΟ      | Σύνταξη Τοπογραφικού Διαγράμματος   |
| ΘΕΣΗ      | Θέση "Παπούρα", Εντός Οικισμού Παπαδογιάννη, Δ. Γόρτυνας   |
| ΜΕΛΕΤΗΤΗΣ | <b>Αλεξανδράκης Εμμανουήλ</b><br>Αγρονόμος - Τοπογράφος Μηχανικός Ε.Μ.Π.<br>ΕΑ. Βενιζέλου 38 - Μοίρες<br>Κη: 6947040382, Τηλ: 2892500405<br>e-mail: manos.alex@gmail.com |
| ΘΕΜΑ      |   |

|         |                |             |
|---------|----------------|-------------|
| ΚΛΙΜΑΚΑ | ΧΡΟΝΟΣ ΜΕΛΕΤΗΣ | ΑΡ. ΣΧΕΔΙΟΥ |
| 1 : 500 | Νοέμβριος 2015 | Διάγραμμα Ι |

ΣΦΡΑΓΙΔΑ - ΥΠΟΓΡΑΦΗ  
**ΑΛΕΞΑΝΔΡΑΚΗΣ ΕΜΜΑΝΟΥΗΛ**  
ΑΓΡΟΝΟΜΟΣ - ΤΟΠΟΓΡΑΦΟΣ ΜΗΧΑΝΙΚΟΣ Ε.Μ.Π.  
ΜΕΛΟΣ ΤΕΕ - ΑΡ. ΜΗΤΡΩΟΥ: 131156  
ΜΟΙΡΕΣ ΗΡΑΚΛΕΙΟΥ ΚΡΗΤΗ  
ΚΗ: 6947040382 - ΤΗΛ: 2892500405  
Α.Φ.Μ.: 103665785 ΔΟΥ ΜΟΙΡΩΝ