
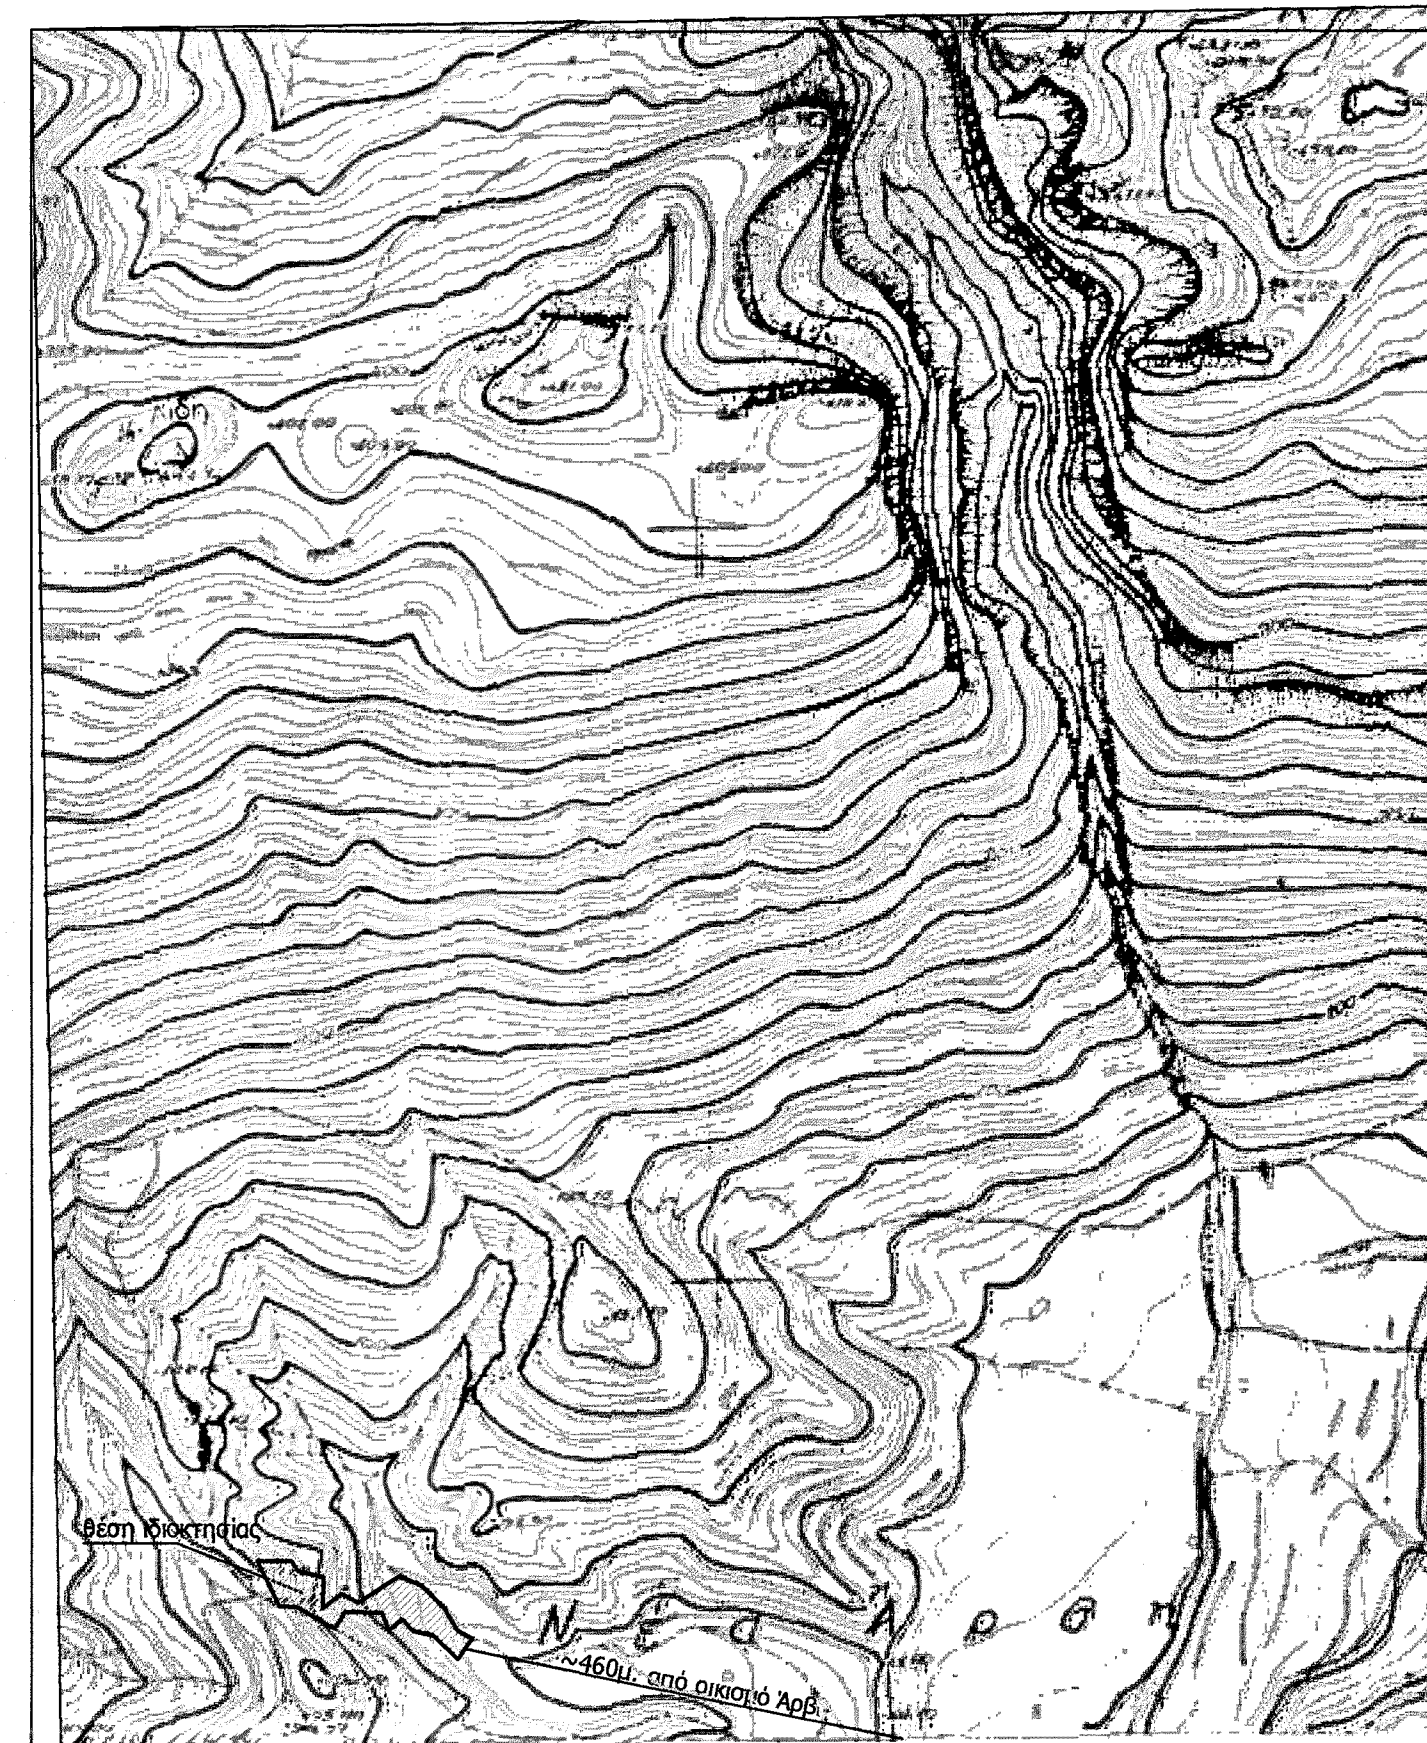


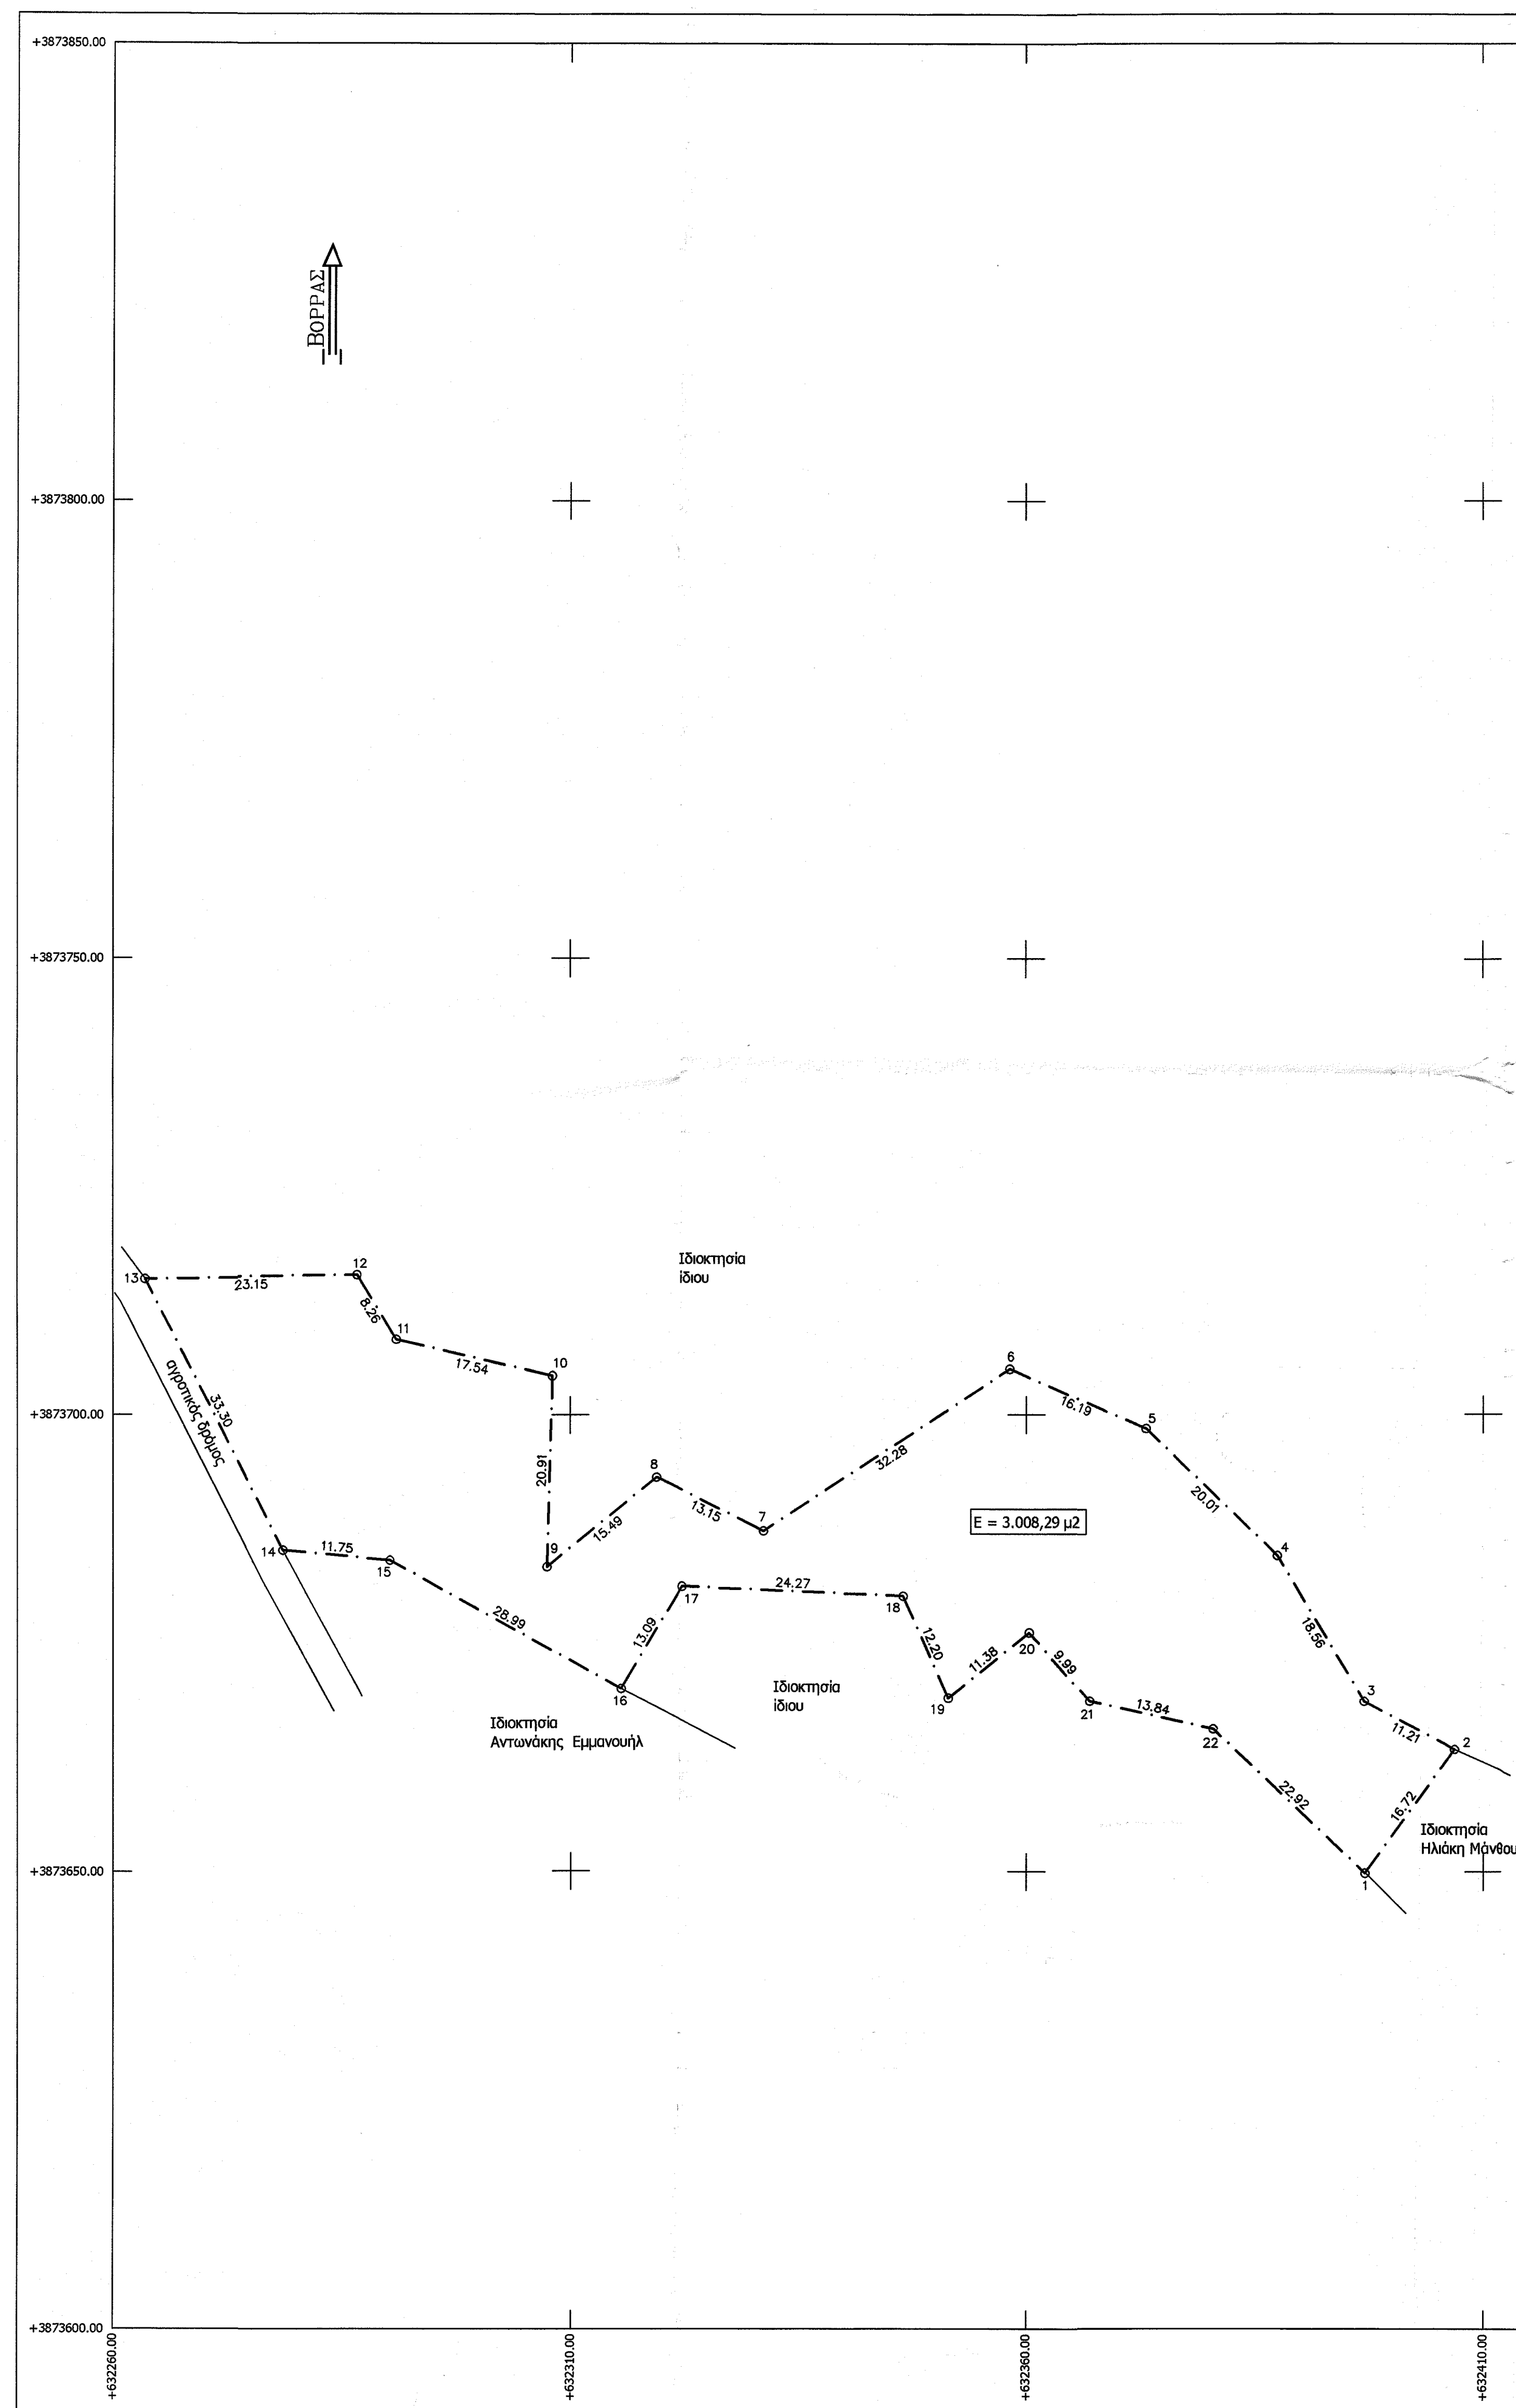

Απόσπασμα χάρτη ευρύτερης περιοχής κλ. 1/5.000

ΥΠΟΜΝΗΜΑ
Όροι δόμησης

Π.Δ./25-5-85 άρθρο 1, (Φ.Ε.Κ.-270/Δ/31-5-85) λήψη εκτός σχεδίου.
Ελάχιστο εμβαδόν γηπέδου 4000 μ²
Συντελεστής δόμησης 0,2
Μέγιστο ποσοστό κάλυψης 10
Αριθμός ορόφων 2
Μέγιστο ύψος κτηρίου 7,5μ
Πλάγιες αποστάσεις 15 μ
Ελάχιστο πρόσωπο 25μ.

Δήλωση Μηχανικού

Το περιγραφόμενο με τα στοιχεία (1,2,3,.....,21-22,1) τεμάχιο εμβαδού 3.008,29 μ², βρίσκεται εκτός Γ.Π.Σ., εκτός σχεδίου πόλεως, και εκτός οικισμού στην θέση Αργουλιδιάς, της Τοπικής Κοινότητας Αμυρά, του Δήμου Βιάννου, Νομού Ηρακλείου.

Το ακίνητο βρίσκεται σε απόσταση περίπου 460μ. από τα όρια του οικισμού Άρβη.

Σε αυτό δεν υπάρχει δουλειά διάλυσης, ούτε διαγράφεται από ρέμα, ή γραμμή υψηλής τάσης Δ.Ε.Η.

Τα όρια της ιδιοκτησίας είναι όπως περιγράφονται στο τοπογραφικό διάγραμμα, και η θέση τους υποδείχθηκε από τον ιδιοκτήτη.

Ο Μηχανικός

ΒΑΡΔΑΛΑΧΑΚΗ ΔΗΚΤΕΡΙΝΗ Τ. ΜΙΧ.
ΠΤΥΧΙΟΥΧΟΣ ΜΗΧΑΝΙΚΩΝ ΔΟΜΙΚΩΝ ΕΡΓΩΝ Τ.Ε.
ΜΕΛΟΣ Ε.Ε.Τ.Ε.Μ. ΑΡΒΗ ΜΗΤΡΟΥ 30689
ΓΕΡΟΥΛΑΝΟΥ 2 - Τ.Κ. 714 09 ΗΡΑΚΛΕΙΟ
ΤΗΛ. 2810 214600 - FAX: 2810 214601
ΑΦΜ 123150585 - ΔΟΥ ΗΡΑΚΛΕΙΟΥ

ΠΕΡΙΓΡΑΦΗ ΤΕΜΑΧΙΟΥ

ΕΜΒΑΔΟΜΕΤΡΗΣΗ ΓΗΠΕΔΟΥ

Με τη βοήθεια των ορθογωνικών συντεταγμένων των κορυφών του

ΣΗΜΕΙΟ	X	Y	ΜΗΚΟΣ
1	632397.05	3873649.85	16.72
2	632406.85	3873663.40	11.21
3	632398.95	3873688.65	18.56
4	632387.45	3873684.60	20.01
5	632373.05	3873698.50	16.19
6	632358.20	3873704.95	32.28
7	632331.20	3873687.25	13.15
8	632319.45	3873683.15	15.49
9	632307.45	3873683.35	20.91
10	632308.05	3873704.25	17.54
11	632280.95	3873708.15	8.26
12	632286.65	3873715.20	23.15
13	632263.50	3873714.90	33.30
14	632278.55	3873685.20	11.75
15	632290.25	3873684.10	28.99
16	632315.55	3873669.95	13.09
17	632322.25	3873681.20	24.27
18	632346.50	3873680.15	12.20
19	632351.45	3873659.00	11.38
20	632380.50	3873578.15	9.99
21	632386.90	3873568.65	13.84
22	632380.40	3873565.80	22.92
1	632397.05	3873649.85	

$E = 1/2 \sum (X_i + X_{i+1})(Y_i - Y_{i+1})$

$E = 3008.29 \mu^2$


Δήλωση ιδιοκτήτη

Ο υπογράφων ιδιοκτήτης του περιγραφόμενου τεμαχίου στο παρόν τοπογραφικό διάγραμμα δηλώνω υπεύθυνα ότι τα όριά του είναι αληθή και έχουν υποδειχθεί από εμένα.

Ο δηλών

ΠΑΡΑΤΗΡΗΣΕΙΣ

Οι συντεταγμένες του ακινήτου είναι σε σύστημα ΕΓΣΑ '87.

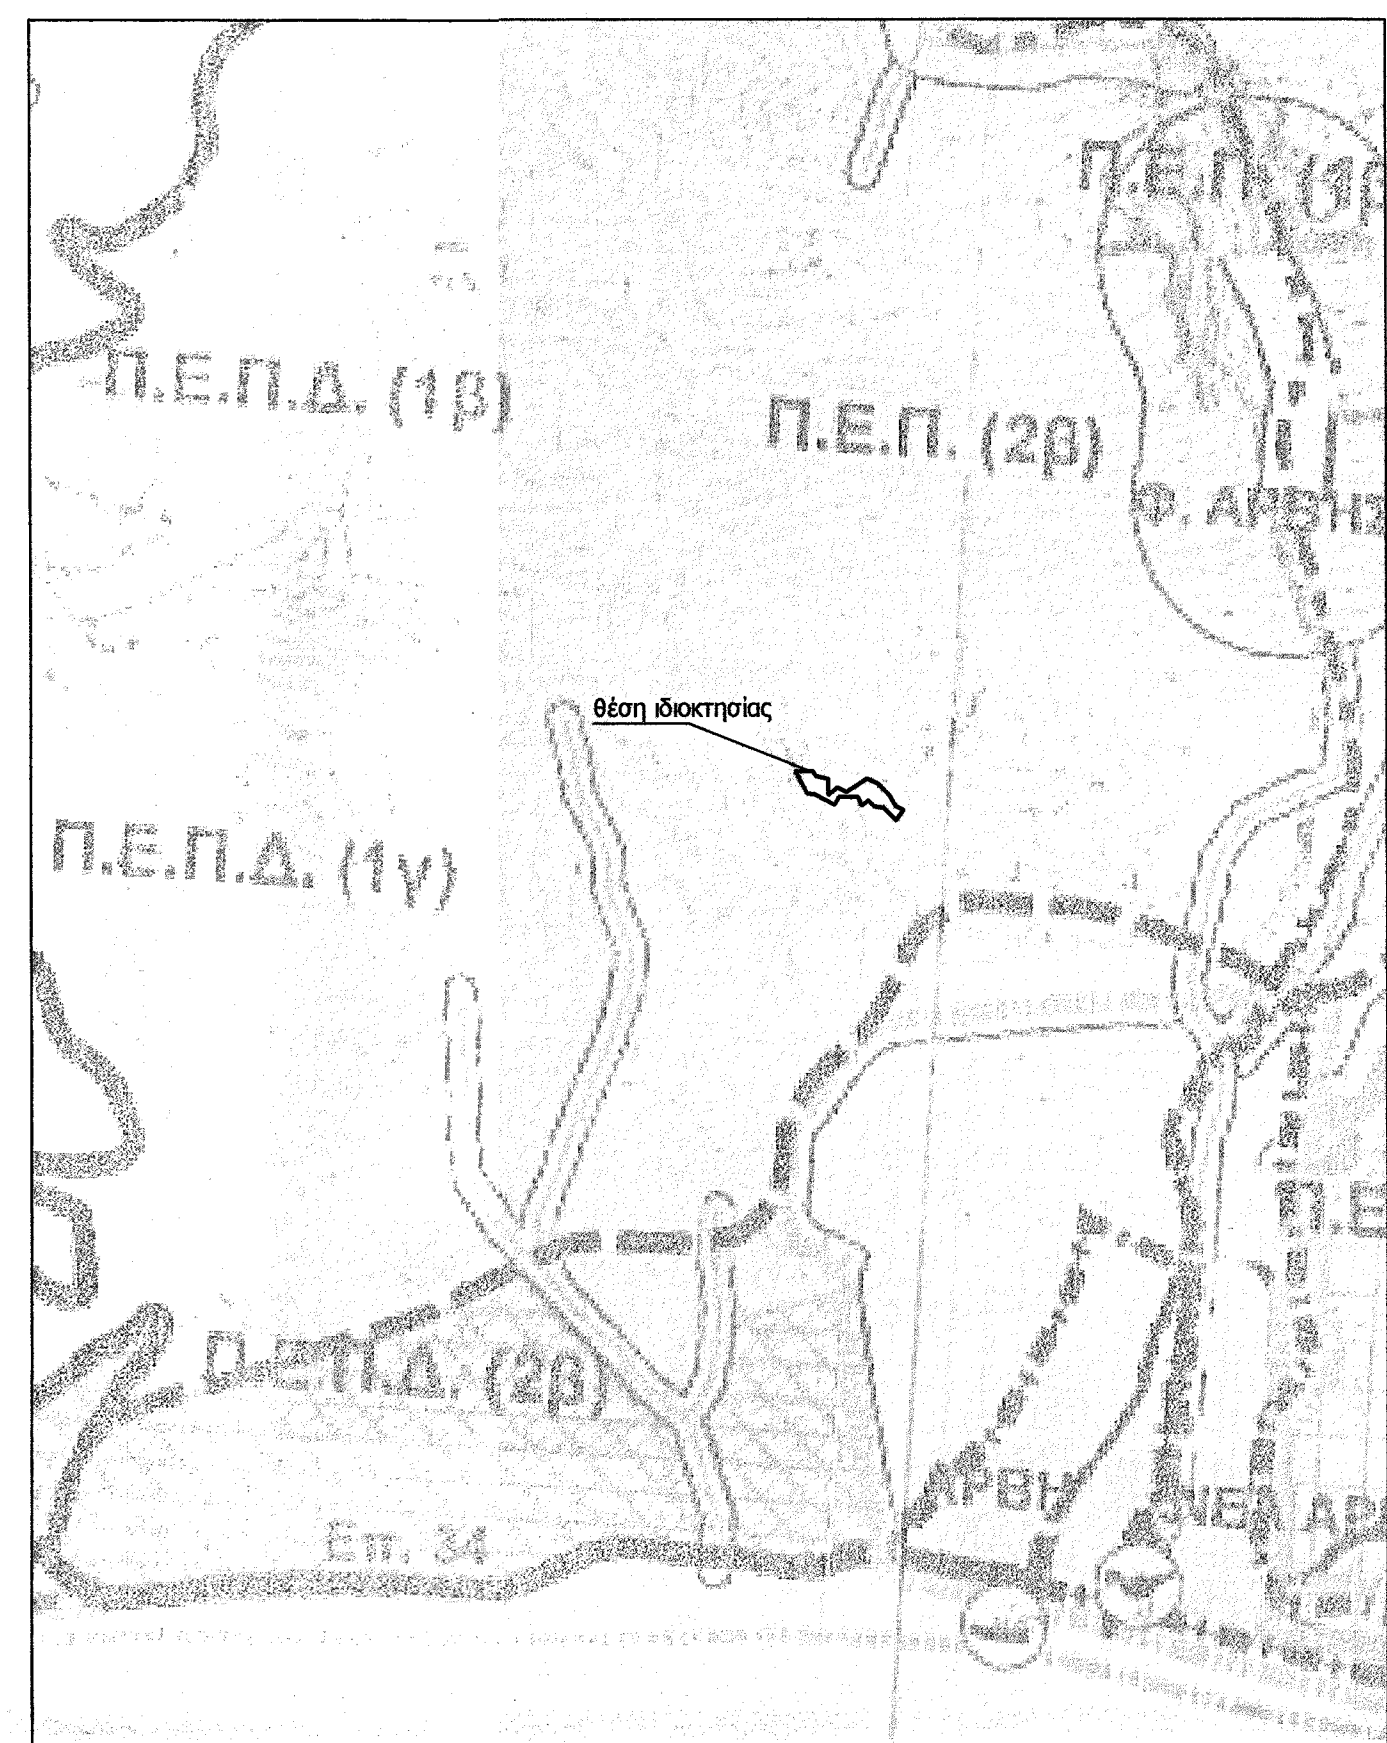

αροση
Μανώλης Φραγκιαδάκης
Μελέτες-Συμβουλευτική
Αγροτική Ανάπτυξη

Γερούλανου 2 & Λ. Κνωσού 227
Ηράκλειο Κρήτης
τηλ.: 2810-214600
fax: 2810-214601

Προσημοποιημένο στην με
Αριθμό 9210/26.11.2011
Έγκριση χαρακτηρισμού μετ.
..... 96.11.2015
Μράκλεια
Αναστασία Ρωτή
Ο Δημήτρης Δεσφίνης
ΓΕΩΡΓΙΟΣ ΠΑΠΑΔΟΠΟΥΛΟΣ
ΔΑΣΟΛΟΓΟΣ

ΕΝΟΙΚΙΑΣΤΗΣ Φραγκιαδάκης Κων/νος του Νικολάου
ΙΔΙΟΚΤΗΤΗΣ Σταυρακάκη Ελένη του Κων/νου

ΘΕΣΗ "Αργουλιδιάς" εκτός του οικισμού Άρβη, Τ.Κ. Αμυρά,
Δήμος Βιάννου, Νομός Ηρακλείου

ΘΕΜΑ Τοπογραφικό διάγραμμα

ΚΛΙΜΑΚΑ 1:500 ΙΟΥΝΙΟΣ 2015

Ο ΜΕΛΕΤΗΤΗΣ

Ο ΜΗΧΑΝΙΚΟΣ

ΕΜΜΑΝΟΥΗΛ ΦΡΑΓΚΙΑΔΑΚΗΣ
ΓΕΩΡΓΙΟΥ 2 - ΜΕΛΕΤΗΤΗΣ
ΑΡ ΜΗΤΡΟΥ 30689 - ΑΡ ΔΕΛΤΕΕ 1-17790
ΓΕΡΟΥΛΑΝΟΥ 2 - Τ.Κ. 714 09 ΗΡΑΚΛΕΙΟ
ΤΗΛ. 2810 214600 - FAX: 2810 214601
ΑΦΜ 101140466 - ΔΟΥ ΗΡΑΚΛΕΙΟΥ

ΒΑΡΔΑΛΑΧΑΚΗ ΔΗΚΤΕΡΙΝΗ Τ. ΜΙΧ.
ΠΤΥΧΙΟΥΧΟΣ ΜΗΧΑΝΙΚΩΝ ΔΟΜΙΚΩΝ ΕΡΓΩΝ Τ.Ε.
ΜΕΛΟΣ Ε.Ε.Τ.Ε.Μ. ΑΡΒΗ ΜΗΤΡΟΥ 30689
ΓΕΡΟΥΛΑΝΟΥ 2 - Τ.Κ. 714 09 ΗΡΑΚΛΕΙΟ
ΤΗΛ. 2810 214600 - FAX: 2810 214601
ΑΦΜ 123150585 - ΔΟΥ ΗΡΑΚΛΕΙΟΥ