

ΣΤΟΙΧΕΙΑ ΙΔΙΟΚΤΗΣΙΑΣ
 ΠΕΡΙΓΡΑΦΗ ΙΔΙΟΚΤΗΣΙΑΣ 01 : 100,114,115,124,125,127,129,100
 ΕΜΒΑΔΟΝ : 1936,00 μ.
 ΠΕΡΙΓΡΑΦΗ ΙΔΙΟΚΤΗΣΙΑΣ 02 : 109,110,111,112,113,120,121,122,123,109
 ΕΜΒΑΔΟΝ : 1190,00 μ.
 ΙΔΙΟΚΤΗΤΗΣ : ΓΙΑΝΝΗ ΚΑΓΚΛΗ
 ΒΕΞΗ ΙΔΙΟΚΤΗΣΙΑΣ : (ΑΓΙΟΣ ΠΕΤΡΟΣ ή ΤΟΥΡΚΟΥ) ΕΚΤΟΣ ΟΡΙΩΝ ΟΙΚΙΣΜΟΥ ΕΛΑΙΟΧΩΡΙΟΥ
 Τ.Κ ΕΛΑΙΟΧΩΡΙΟΥ Δ.Ε ΚΟΡΥΘΙΟΥ Δ. ΤΡΙΠΟΛΕΩΣ

Δ Η Λ Ω Σ Η Ν Ο Μ Ο Υ 651/1977 & 1337/83
 Ο υπεύθυνος ΦΙΛΙΠΠΟΣ ΚΑΤΡΑΛΗΣ τοπογράφος μηχανικός δηλώνει ότι:
 τα στοιχεία (01-02) στο παρόν τοπογραφικό με τα στοιχεία του παραπάνω υποψηφίου βρίσκονται
 εκτός ΕΠΕΚΡΕΜΕΝΟΥ ΣΧΕΔΙΟΥ & ΕΚΤΟΣ ΖΩΝΗΣ ΤΗΣ Τ.Κ. ΕΛΑΙΟΧΩΡΙΟΥ Δ.Ε. ΚΟΡΥΘΙΟΥ Δ. ΤΡΙΠΟΛΕΩΣ
 εκτός ΓΕΝΙΚΟΥ ΠΟΛΥΔΟΜΙΚΟΥ ΣΧΕΔΙΟΥ & ΕΚΤΟΣ ΜΕΛΟΠΤΗΧΗΣ επέκτασης αυτού και εκτός Ζ.Ο.Ε
 και δεν είναι ΑΡΤΙΑ και ΟΙΚΟΔΟΜΗΣΙΜΑ
 σύμφωνα με τις διατάξεις του Ν.1337/1983 περί νεκρών σε γη και κτίρια και δεν εμπίπτουν στις διατάξεις
 του Ν.2308/1995 περί Εθνικού Κτηματολογίου.

Τριπολι, 28-05-2015
ΦΙΛΙΠΠΟΣ ΚΑΤΡΑΛΗΣ
 ΔΙΠΛΩΜΗ ΤΟΠΟΓΡΑΦΟΣ ΜΗΧΑΝΙΚΟΣ
 ΕΘΝΙΚΟΥ ΜΕΤΩΒΙΟΥ ΠΟΛΥΤΕΧΝΕΙΟΥ
 ΜΕΛΟΣ Τ.Ε.Ε. ΑΡΙΘΜΟΣ ΜΗΤΡΩΟΥ 30651
 ΓΡΗΓΟΡΙΟΥ Ε' 14 ΤΡΙΠΟΛΗ - ΤΗΛ. 235090
ΔΗΜΟΣΗ-ΜΗΧΑΝΙΚΟΥ
 Το παρόν συντάσσεται το σχέδιο με μοναδικό αριθμό
 του Ν.1337/1983 με αφορμή να δοθεί έσοδος από ηλεκτρονικό σύστημα
 Τριπολι, 28-05-2015
 ο διπλ. μηχανικός

ΕΚΤΟΣ ΣΧΕΔΙΟΥ
 ΠΡΟΒΛΕΠΟΜΕΝΟ ΜΑΤΑΜΑ 24.05.1985
 Φ.Ε.Κ. 2704/21.05.1985
 Ν.3202 Π.Δ.Ε. 24.12.2003 (Φ.Ε.Κ. 3984/21.12.2003)
 ΑΡΧΙΤΕΚΤΟΝΙΚΑ ΚΑΤΑ ΚΑΝΟΝΑ
 Ε=4000,00μ.
 Π=25,00μ.
 Σ.Δ.=0,2
 ΚΑΛΥΜΝΗ=10%
 ΥΨΟΣ ΚΤΗΡΙΟΥ=7,50μ.
 ΑΡΧΑΙΟΣ ΟΡΟΣΗΝ 2
 1. Το διαγράμμα είναι ενταγμένο στο ισχυρό σύστημα συντεταγμένων ΕΓΣΑ 87
 2. Η κατασκευή και το έργο υποβάλλεται σύμφωνα με το άρθρο 10 του Ν.1337/83
 3. Η έγκρισή του γίνεται σύμφωνα με τις διατάξεις του άρθρου 10 του Ν.1337/83
 4. Η έγκρισή του γίνεται σύμφωνα με τις διατάξεις του άρθρου 10 του Ν.1337/83
 Το μήκος του διαγράμματος βάσει που επιλύθηκε είναι 1900,00 μ.

Δ Η Λ Ω Σ Η Ι Δ Ι Ο Κ Τ Η Σ Ι Α
 Η υποδείξη των ορίων της ιδιοκτησίας μου στο μηχανικό έγινε από μέγιστο τον ιδιοκτήτη.
 ο ιδιοκτήτης


ΓΡΑΦΙΟ ΜΕΛΕΤΩΝ ΦΙΛΙΠΠΟΥ ΚΑΤΡΑΛΗ
ΓΡΗΓΟΡΙΟΥ Ε' 14 - 22100 ΤΡΙΠΟΛΗ
ΤΗΛ 2710-235090

Μ Ε Λ Ε Τ Η
ΑΠΟΤΥΠΩΣΗ ΙΔΙΟΚΤΗΣΙΑΣ ΕΚΤΟΣ ΟΙΚΙΣΜΟΥ
ΓΙΑΝΝΗ ΚΑΓΚΛΗ

Φ Ω Σ Η Ε Ρ Γ Ο Υ
(ΑΓΙΟΣ ΠΕΤΡΟΣ ή ΤΟΥΡΚΟΥ) ΕΚΤΟΣ ΟΡΙΩΝ ΟΙΚΙΣΜΟΥ ΕΛΑΙΟΧΩΡΙΟΥ
Τ.Κ ΕΛΑΙΟΧΩΡΙΟΥ Δ.Ε ΚΟΡΥΘΙΟΥ Δ. ΤΡΙΠΟΛΕΩΣ

Φ Ω Σ Η Σ Χ Ε Δ Ι Ο Υ
ΤΟΠΟΓΡΑΦΙΚΟ

Κ Α Τ Ρ Α Λ Η Σ
Φ Ι Λ Ι Π Π Ο Σ Β. Κ Α Τ Ρ Α Λ Η Σ
ΕΘΝΙΚΟΥ ΜΕΤΩΒΙΟΥ ΠΟΛΥΤΕΧΝΕΙΟΥ
ΜΕΛΟΣ Τ.Ε.Ε. ΑΡΙΘΜΟΣ ΜΗΤΡΩΟΥ 30651
ΓΡΗΓΟΡΙΟΥ Ε' 14 ΤΡΙΠΟΛΗ - ΤΗΛ. 235090

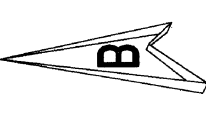


ΠΙΝΑΚΑΣ ΣΥΝΤΕΤΑΓΜΕΝΩΝ 01

ΜΟΝ.Ο	Χ	Υ
057093	375093,363	4146570,879
100	374968,564	4146230,933
114	375023,581	4146244,772
115	375027,251	4146248,035
123	374986,661	4146206,058
124	375005,300	4146269,985
125	374992,211	4146280,594
127	374976,357	4146267,070
129	374953,955	4146253,971

ΠΙΝΑΚΑΣ ΣΥΝΤΕΤΑΓΜΕΝΩΝ 02

ΜΟΝ.Ο	Χ	Υ
057093	375093,363	4146570,879
109	374976,834	4146216,858
110	374980,978	4146223,483
111	374983,151	4146229,195
112	374991,616	4146233,132
113	375013,951	4146239,598
120	375044,314	4146241,130
121	375030,199	4146229,139
122	374999,487	4146207,145
123	374986,663	4146206,058

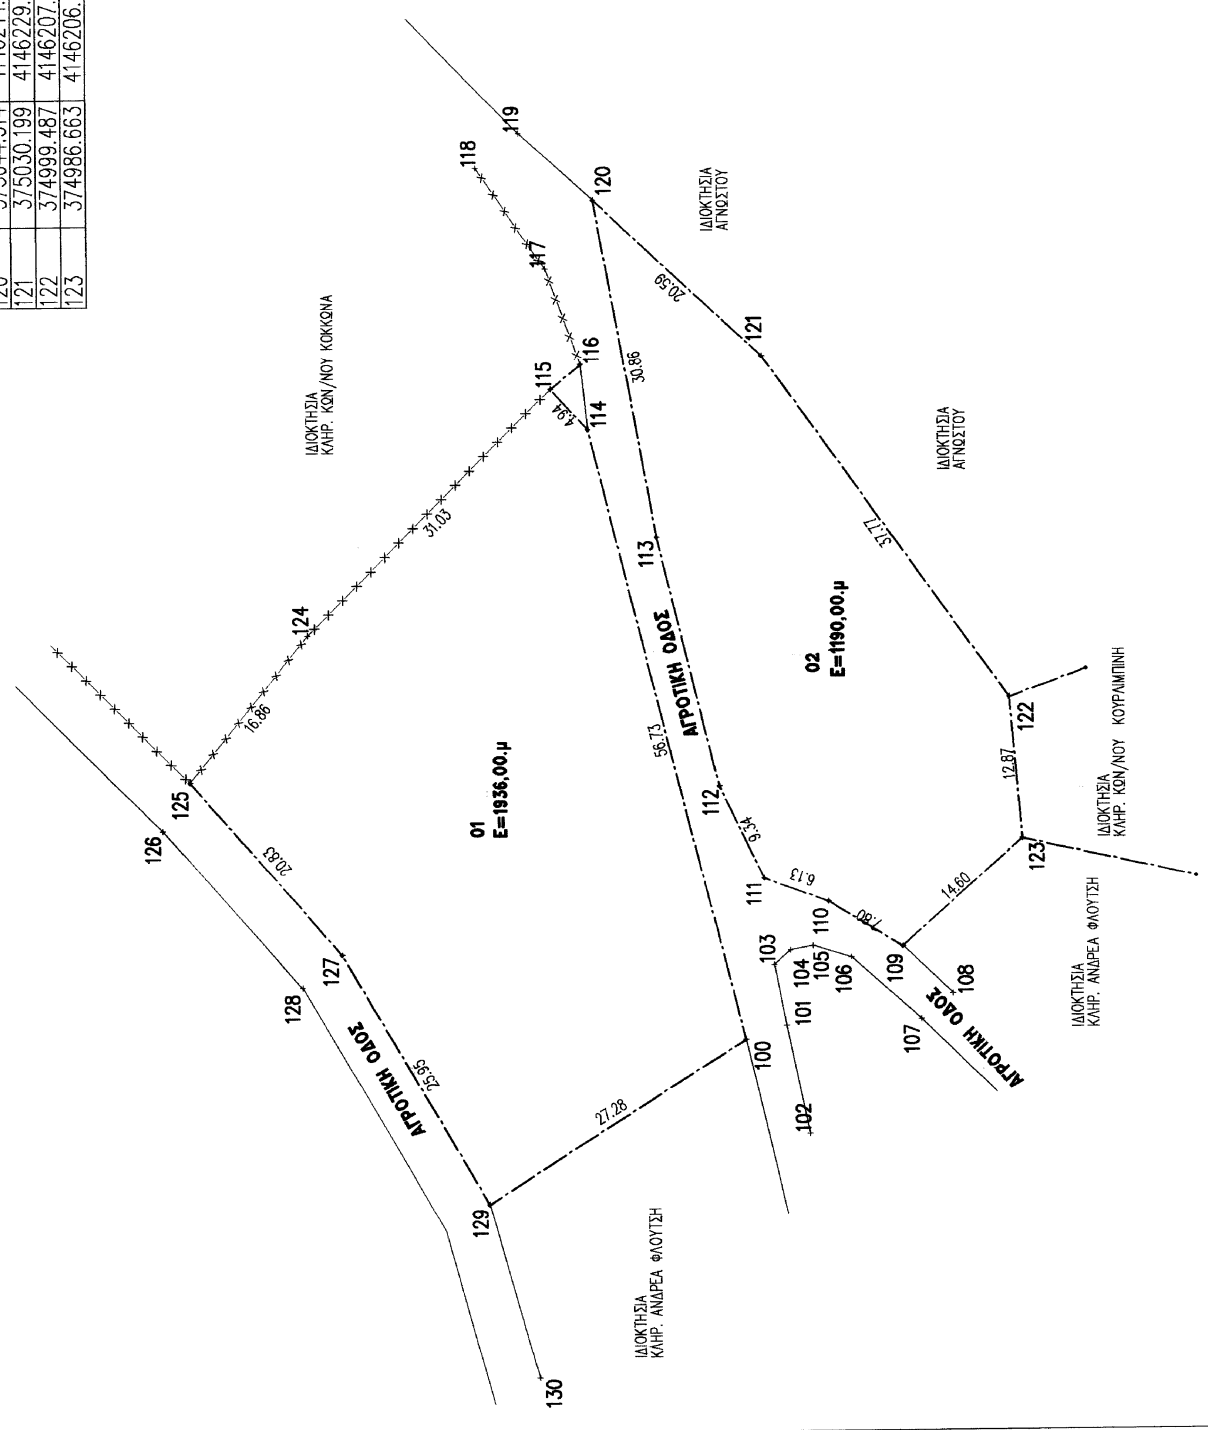

ΘΕΩΡΗΘΚΕ
 Σύμφωνα με την υπ' αριθ. 1990/4643/20-11-2015
 πράξη χαρακτηρισμού της οποίας αποτελεί
 αναπόσπαστο μέρος

Ο Διοργάνων Τριπολις
 Ο υπεύθυνος έργου
 ΦΩΣΗ ΕΡΓΟΥ
 ΑΡΧΙΤΕΚΤΟΝΙΚΟ Γ. ΑΡΤΕΜΙΔΗΣ
 ΔΙΑΣΟΛΟΓΟΣ

