


ΤΟΠΟΓΡΑΦΙΚΟ ΔΙΑΓΡΑΜΜΑ ΑΚΙΝΗΤΟΥ ΣΤΗ Τ.Κ. ΚΕΣΤΡΙΝΗΣ ΤΟΥ ΔΗΜΟΥ ΦΙΛΙΑΤΩΝ ΤΗΣ Π.Ε. ΘΕΣΣΠΡΩΤΙΑΣ

ΚΛΙΜΑΚΑ 1 : 1000

ΥΠΟΜΝΗΜΑ

- Υπό στοιχεία 1-2-3-4-5-6-7-8-9-10-11-12-13-14-15-1 ακίνητο θέση «Ντοτσι» στην Κεστρινη του Δήμου Φιλιατών εμβαδού 7000,00 μ². Το ακίνητο ανήκει στους Ελευθέριο και Σπυρίδωνα Κώτσιο.
- Το παραπάνω ακίνητο έχει χωριστεί στα παρακάτω τμήματα:
 - Τμήμα 1 και υπό στοιχεία 1-2-3-4-5-6-7-8-9-15-1 με εμβαδόν 3500,00 μ² το οποίο ανήκει στον Ελευθέριο Κώτσιο
 - Τμήμα 2 και υπό στοιχεία 9-10-11-12-13-14-15-1 με εμβαδόν 3500,00 μ² το οποίο ανήκει στον Σπυρίδωνα Κώτσιο.
- Τα όρια υποδείχτηκαν από τους ιδιοκτήτες.

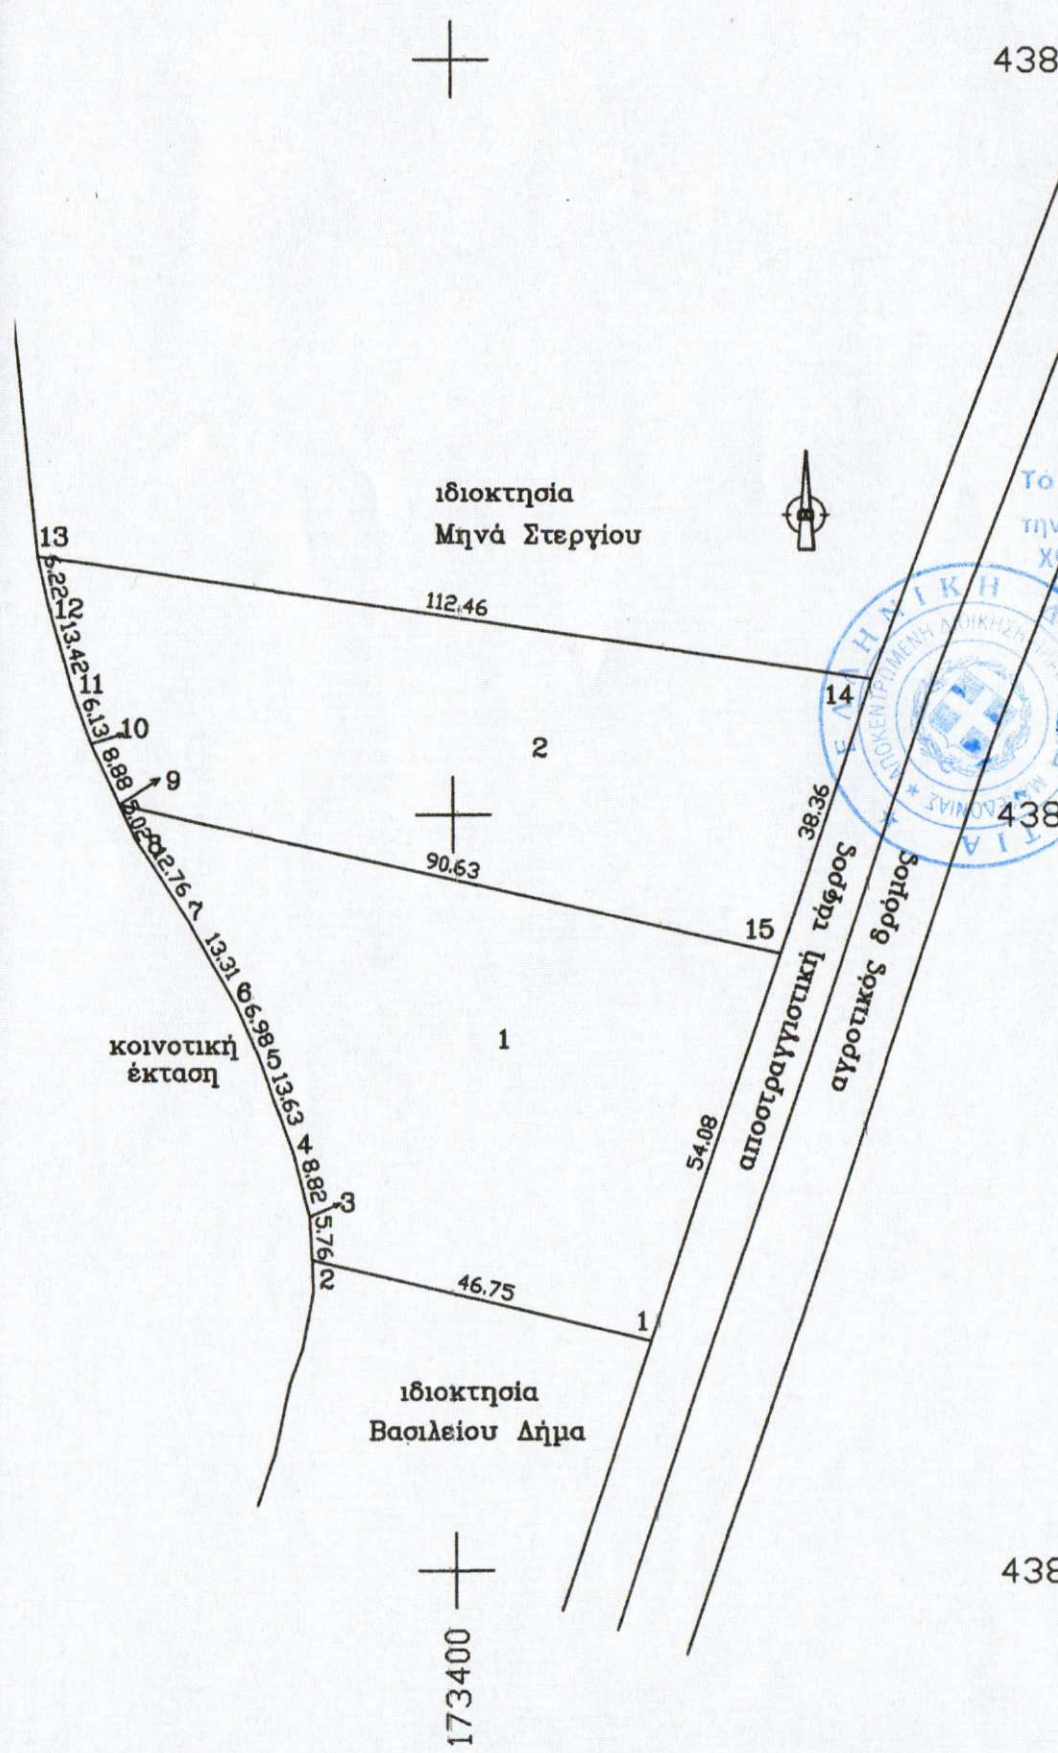

Το παρόν διάγραμμα συνοδεύει την υπ' αριθμό 81214/6057/22-12-15 πράξη χαρακτηρισμού μιας αποτελεί αναπόσπαστο μέρος αυτής Η αυθεντικότερα προσαρτάται της Διοικήσεως της Π.Ε. Θες/τίας



ΕΜΒΑΔΟΜΕΤΡΗΣΗ ΓΗΠΕΔΟΥ			
Με τη βοήθεια των ορθογωνικών συντεταγμένων των κορυφών του			
ΣΗΜΕΙΟ	X	Y	ΜΗΚΟΣ
1	173426.36	4386730.45	46.75
2	173380.85	4386741.11	5.76
3	173380.56	4386746.87	8.82
4	173378.45	4386755.43	13.63
5	173373.90	4386768.27	6.97
6	173371.08	4386774.65	13.30
7	173364.38	4386786.15	12.76
8	173357.31	4386796.77	5.00
9	173355.25	4386801.33	8.88
10	173351.58	4386809.42	6.13
11	173349.54	4386815.20	13.42
12	173346.04	4386828.15	6.22
13	173344.75	4386834.24	112.46
14	173456.03	4386817.99	38.36
15	173443.72	4386781.66	54.07
1	173426.36	4386730.45	

$E = 1/2 \sum (X_i + X_{i+1})(\Psi_i - \Psi_{i+1})$

$E = 7000.00 \mu^2$

ΗΓΟΥΜΕΝΙΤΣΑ - ΦΕΒΡΟΥΑΡΙΟΣ 2015
 ΑΓΓΕΛΟΣ Γ. ΧΕΚΤΙΜΟΤΛΟΥ
 ΔΙΠΛ. ΠΟΛΙΤΙΚΟΣ ΜΗΧΑΝΙΚΟΣ Ε.Δ.Ε.
 ΠΟΛΥΤΕΧΝΙΚΗΣ ΣΧΟΛΗΣ ΞΑΝΘΗΣ
 ΜΕΛΟΣ Τ.Ε.Ε. - ΑΡ. ΜΗΤΡΟΥΧ 53328
 ΓΡ. ΛΑΜΠΡΑΚΗ 2 - ΤΗΛ. 26210 41111
 ΑΦΜ: C43520797 ΔΟΥ ΗΓΟΥΜΕΝΙΤΣΑΣ