


ΤΟΠΟΓΡΑΦΙΚΟ ΔΙΑΓΡΑΜΜΑ ΕΓΚ/ΣΕΩΝ ΑΝΤΛΙΟΣΤΑΣΙΟΥ Ε  
ΣΕ ΚΛΙΜΑΚΑ 1/500

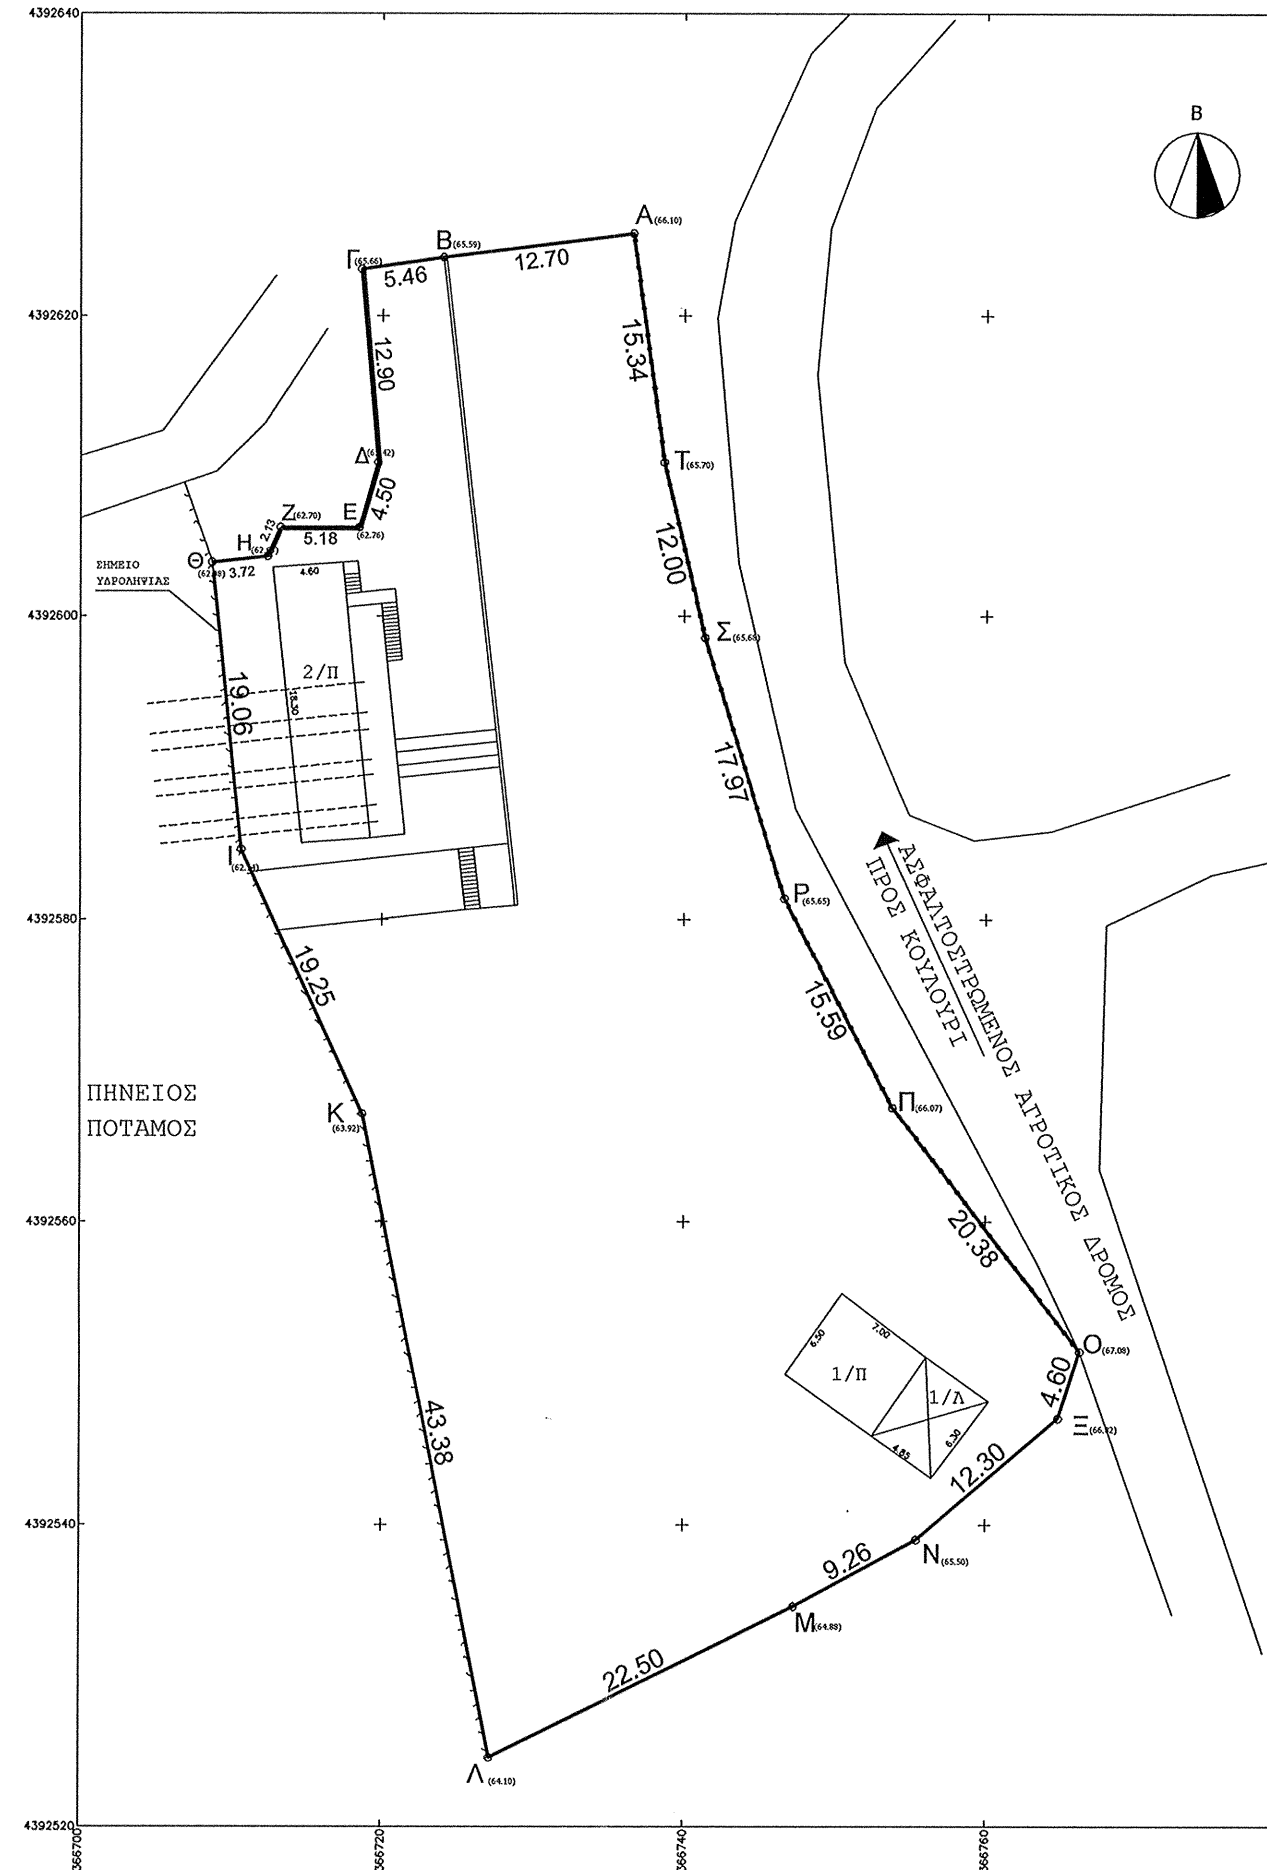

Το παρόν τοπογραφικό διάγραμμα ανταποκρίνεται στην πραγματικότητα και στη μετρήσιμη κατάσταση της από 16/11/2015 έκθεσης αυτοψίας.

Λάρισα 16/11/2015  
Ο Δασολόγος  
*Πασχάλης Αποστόλος*  
Πασχάλης Αποστόλος  
Δασολόγος

ΕΠΙΣΗΜΑΝΣΗ ΥΔΡΟΛΗΨΙΑΣ  
ΕΝΤΟΣ ΖΩΝΗΣ 200 ΜΕΤΡΩΝ  
ΚΛΙΜΑΚΑ 1/5000



ΠΙΝΑΚΑΣ ΣΥΝΤΕΤΑΓΜΕΝΩΝ  
ΤΩΝ ΚΟΡΥΦΩΝ ΕΓΣΑ 87

α/α	X	Y	Αποστάσεις
A	366736.61	4392625.44	----
B	366724.01	4392623.87	A - B: 12.70
Γ	366718.60	4392623.10	B - Γ: 5.46
Δ	366719.70	4392610.24	Γ - Δ: 12.90
Ε	366718.43	4392605.92	Δ - Ε: 4.50
Ζ	366713.25	4392605.92	Ε - Ζ: 5.18
Η	366712.41	4392603.96	Ζ - Η: 2.13
Θ	366708.72	4392603.58	Η - Θ: 3.72
Ι	366710.67	4392584.62	Θ - Ι: 19.06
Κ	366718.72	4392567.13	Ι - Κ: 19.25
Λ	366727.15	4392524.58	Κ - Λ: 43.38
Μ	366747.29	4392534.61	Λ - Μ: 22.50
Ν	366755.43	4392539.03	Μ - Ν: 9.26
Ξ	366764.79	4392547.00	Ν - Ξ: 12.30
Ο	366766.23	4392551.37	Ξ - Ο: 4.60
Π	366753.83	4392567.54	Ο - Π: 20.38
Ρ	366746.66	4392581.38	Π - Ρ: 15.59
Σ	366741.37	4392598.55	Ρ - Σ: 17.97
Τ	366738.66	4392610.24	Σ - Τ: 12.00
			Τ - Α: 15.34

Εμβαδόν Τεμαχίου = 2988.84 τ.μ.

Η έκταση που οριοθετείται από το σχέδιο Α-Β-Γ-Δ-Ε-Ζ-Η-Θ-Ι-Κ-Λ-Μ-Ν-Ξ-Ο-Π-Ρ-Σ-Τ-Α έμβαδου Ε=2988,84 τ.μ. κατέχεται από ΤΟΕΒ Πηνειού κατόπιν υπόδειξης και έχει τις παραπάνω συντεταγμένες σε ΕΓΣΑ 87

**ΠΑΣΧΑΛΗΣ ΑΠΟΣΤΟΛΟΣ**  
ΔΙΠΛΩΜΑΤΟΥΧΟΣ ΠΟΛΙΤΙΚΟΣ ΜΗΧΑΝΙΚΟΣ  
ΠΟΛΥΤΕΧΝΙΚΗΣ ΣΧΟΛΗΣ Α.Π.Θ.  
ΜΕΛΟΣ Ε.Ε.Ε. - Α.Μ. 117916  
ΜΑΝΔΗΛΑΡΑ 1Α' ΛΑΡΙΣΑ - ΤΗΛ. 2410 410761  
Α.Φ.Μ. 104709318 - Α' ΔΟΥ ΛΑΡΙΣΑΣ

ΤΕΧΝΙΚΟ ΓΡΑΦΕΙΟ ΑΠΟΣΤΟΛΟΥ ΠΑΣΧΑΛΗ  
ΠΟΛΙΤΙΚΟΥ ΜΗΧΑΝΙΚΟΥ  
ΜΑΝΔΗΛΑΡΑ 1Α ΛΑΡΙΣΑ  
2410410761

ΜΕΛΕΤΗΤΕΣ : ΠΑΣΧΑΛΗΣ ΑΠΟΣΤΟΛΟΣ Π.Μ.

ΕΡΓΟΔΟΤΗΣ : ΤΟΕΒ ΠΗΝΕΙΟΥ

ΕΡΓΟ : ΤΟΠΟΓΡΑΦΙΚΗ ΑΠΟΤΥΠΩΣΗ  
ΥΦΙΣΤΑΜΕΝΗΣ ΚΑΤΑΣΤΑΣΗΣ ΑΝΤΛΙΟΣΤΑΣΙΟΥ Ε

ΘΕΣΗ : ΚΑΡΑΟΥΛΙ / ΑΝΑΧΩΜΑ ΠΗΝΕΙΟΥ  
3η ΔΗΜΟΤΙΚΗ ΚΟΙΝΟΤΗΤΑ ΛΑΡΙΣΑΣ

ΘΕΜΑ ΣΧΕΔΙΟΥ:

ΑΡΙΘΜΟΣ ΣΧΕΔΙΟΥ

ΤΟΠΟΓΡΑΦΙΚΟ ΔΙΑΓΡΑΜΜΑ

01

ΚΛΙΜΑΚΑ: 1:500 / 1:5000

ΧΡΟΝΟΣ ΜΕΛΕΤΗΣ : ΟΚΤΩΒΡΙΟΣ 2014



Ο ΣΥΝΤΑΞΑΣ  
**ΠΑΣΧΑΛΗΣ ΑΠΟΣΤΟΛΟΣ**  
ΔΙΠΛΩΜΑΤΟΥΧΟΣ ΠΟΛΙΤΙΚΟΣ ΜΗΧΑΝΙΚΟΣ  
ΠΟΛΥΤΕΧΝΙΚΗΣ ΣΧΟΛΗΣ Α.Π.Θ.  
ΜΕΛΟΣ Ε.Ε.Ε. - Α.Μ. 117916  
ΜΑΝΔΗΛΑΡΑ 1Α' ΛΑΡΙΣΑ - ΤΗΛ. 2410 410761  
Α.Φ.Μ. 104709318 - Α' ΔΟΥ ΛΑΡΙΣΑΣ