

ΤΕΧΝΙΚΟ ΓΡΑΦΕΙΟ

ΚΑΝΑΒΑΚΗΣ ΣΤΑΥΡΟΣ Πολιτικός Μηχανικός

Ακτή Ιωσήφ Κούνδουρου 1 ΤΚ 72100 ΑΓΙΟΣ ΝΙΚΟΛΑΟΣ  
Τηλ. 08410-22832

ΕΡΓΟΔΟΤΗΣ

ΗΛΙΑΣ ΚΑΒΟΥΣΑΝΟΣ του ΓΕΩΡΓΙΟΥ

1978/11-06-2014

11-06-2014

ΕΡΓΟ

ΑΠΟΤΥΠΩΣΗ ΙΔΙΟΚΤΗΣΙΑΣ

ΘΕΣΗ

"ΝΗΜΑΤΑ" ΚΤΗΜΑΤΙΚΗΣ ΠΕΡΙΦΕΡΕΙΑΣ  
ΟΙΚΙΣΜΟΥ ΚΑΛΟΥ ΧΩΡΙΟΥ ΔΗΜΟΥ ΑΓΙΟΥ ΝΙΚΟΛΑΟΥ

ΘΕΜΑ ΣΧΕΔΙΟΥ

ΤΟΠΟΓΡΑΦΙΚΟ ΔΙΑΓΡΑΜΜΑ

ΑΡΙΘΜΟΣ  
ΣΧΕΔΙΟΥ


ΚΛΙΜΑΚΑ  
1:500

ισοδιάσταση=1.00

ΧΡΟΝΟΣ ΜΕΛΕΤΗΣ : ΜΑΙΟΣ 2005

ΥΠΟΓΡΑΦΗ

ΣΦΡΑΓΙΔΑ

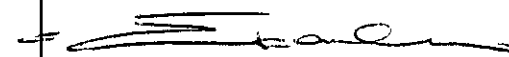

ΣΤΑΥΡΟΣ Χ. ΚΑΝΑΒΑΚΗΣ  
ΠΟΛΙΤΙΚΟΣ ΜΗΧΑΝΙΚΟΣ Ε.Μ.Π.  
ΤΟΠΟΓΡΑΦΟΣ ΜΗΧΑΝΙΚΟΣ Ε.Μ.Π.  
ΜΕΛΟΣ Τ.Ε.Ε. ΑΡΙΘΜΟΣ ΜΗΤΡΩΟΥ 1866  
Ι. ΚΟΥΝΔΟΥΡΟΥ 1 ΑΓ. ΝΙΚΟΛΑΟΣ ΤΗΛ. 28410 228  
ΑΦΜ 012948500 ΔΟΥ ΑΓ. ΝΙΚΟΛΑΟΥ





659200

659250

659300

659350

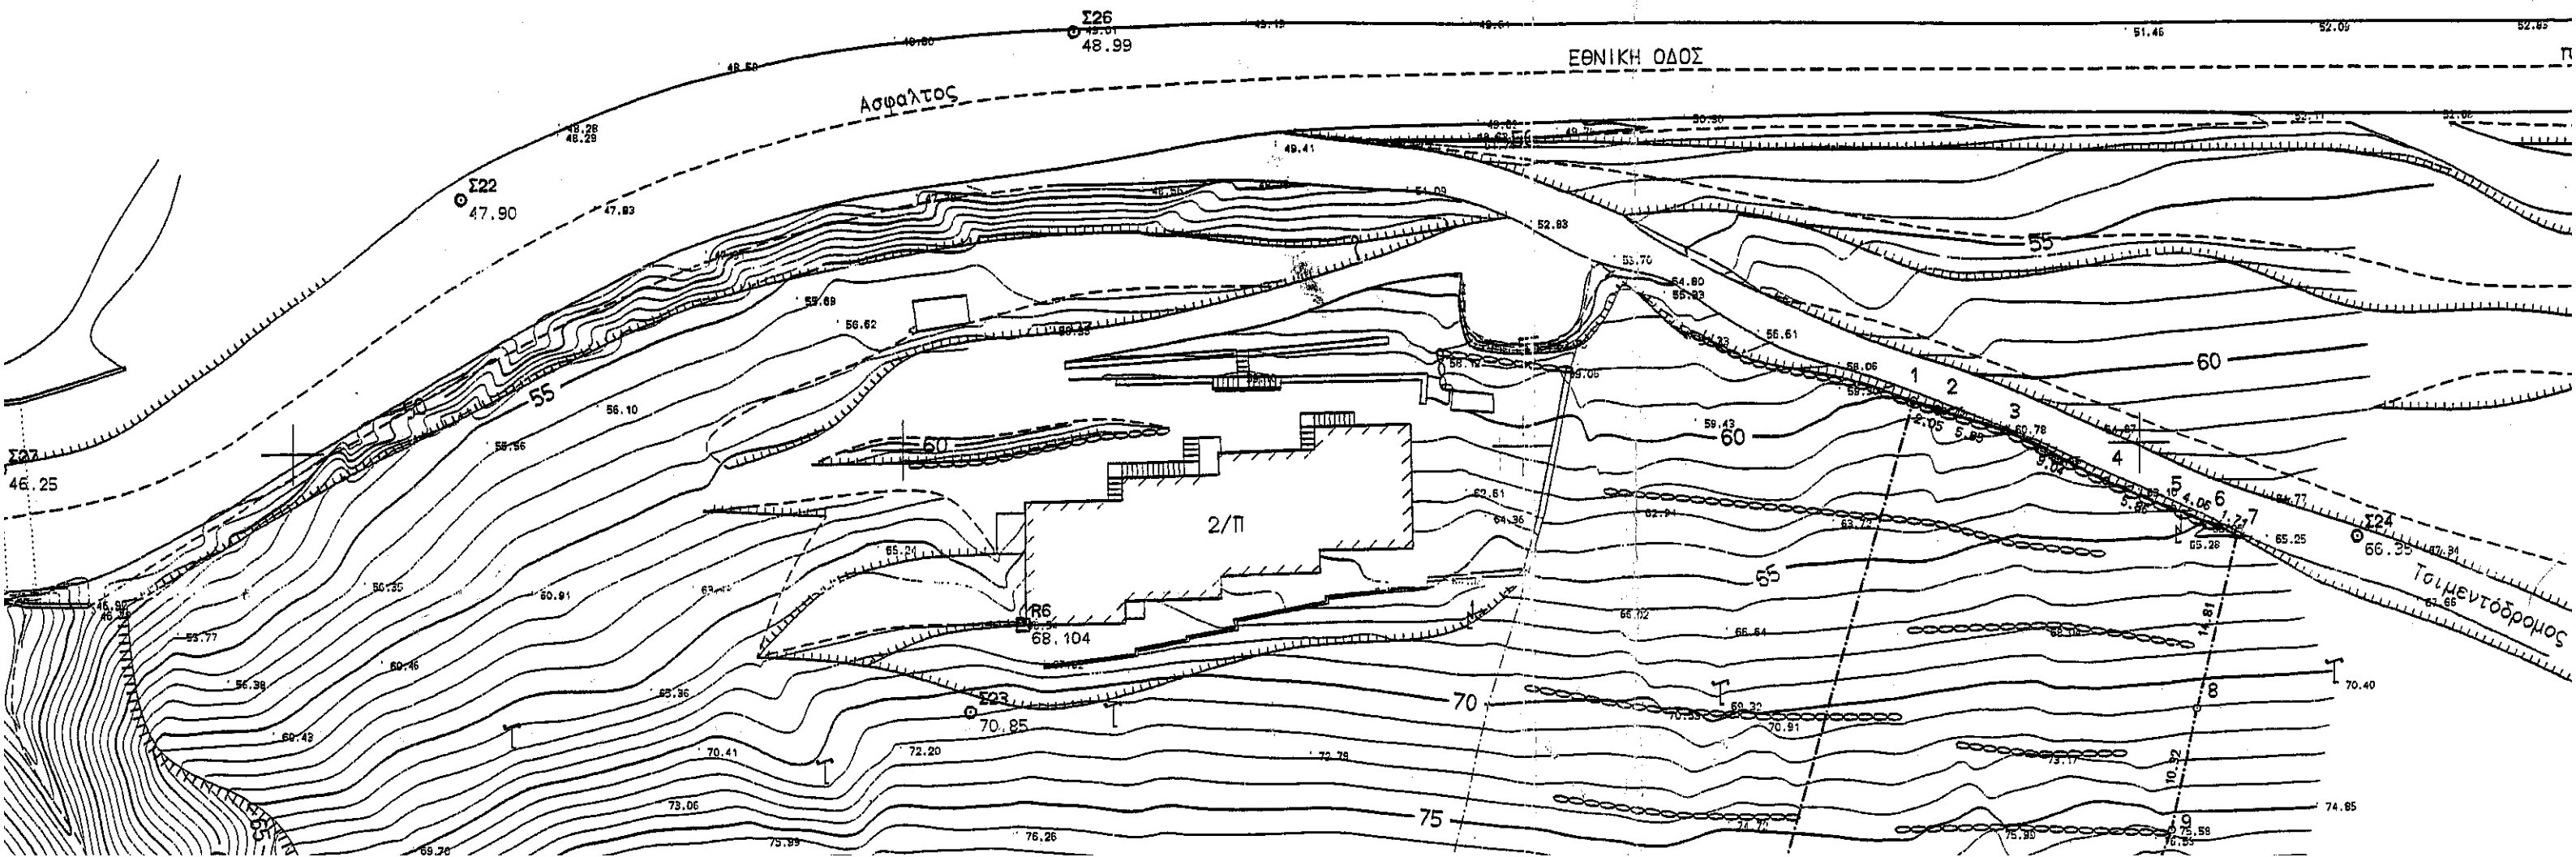

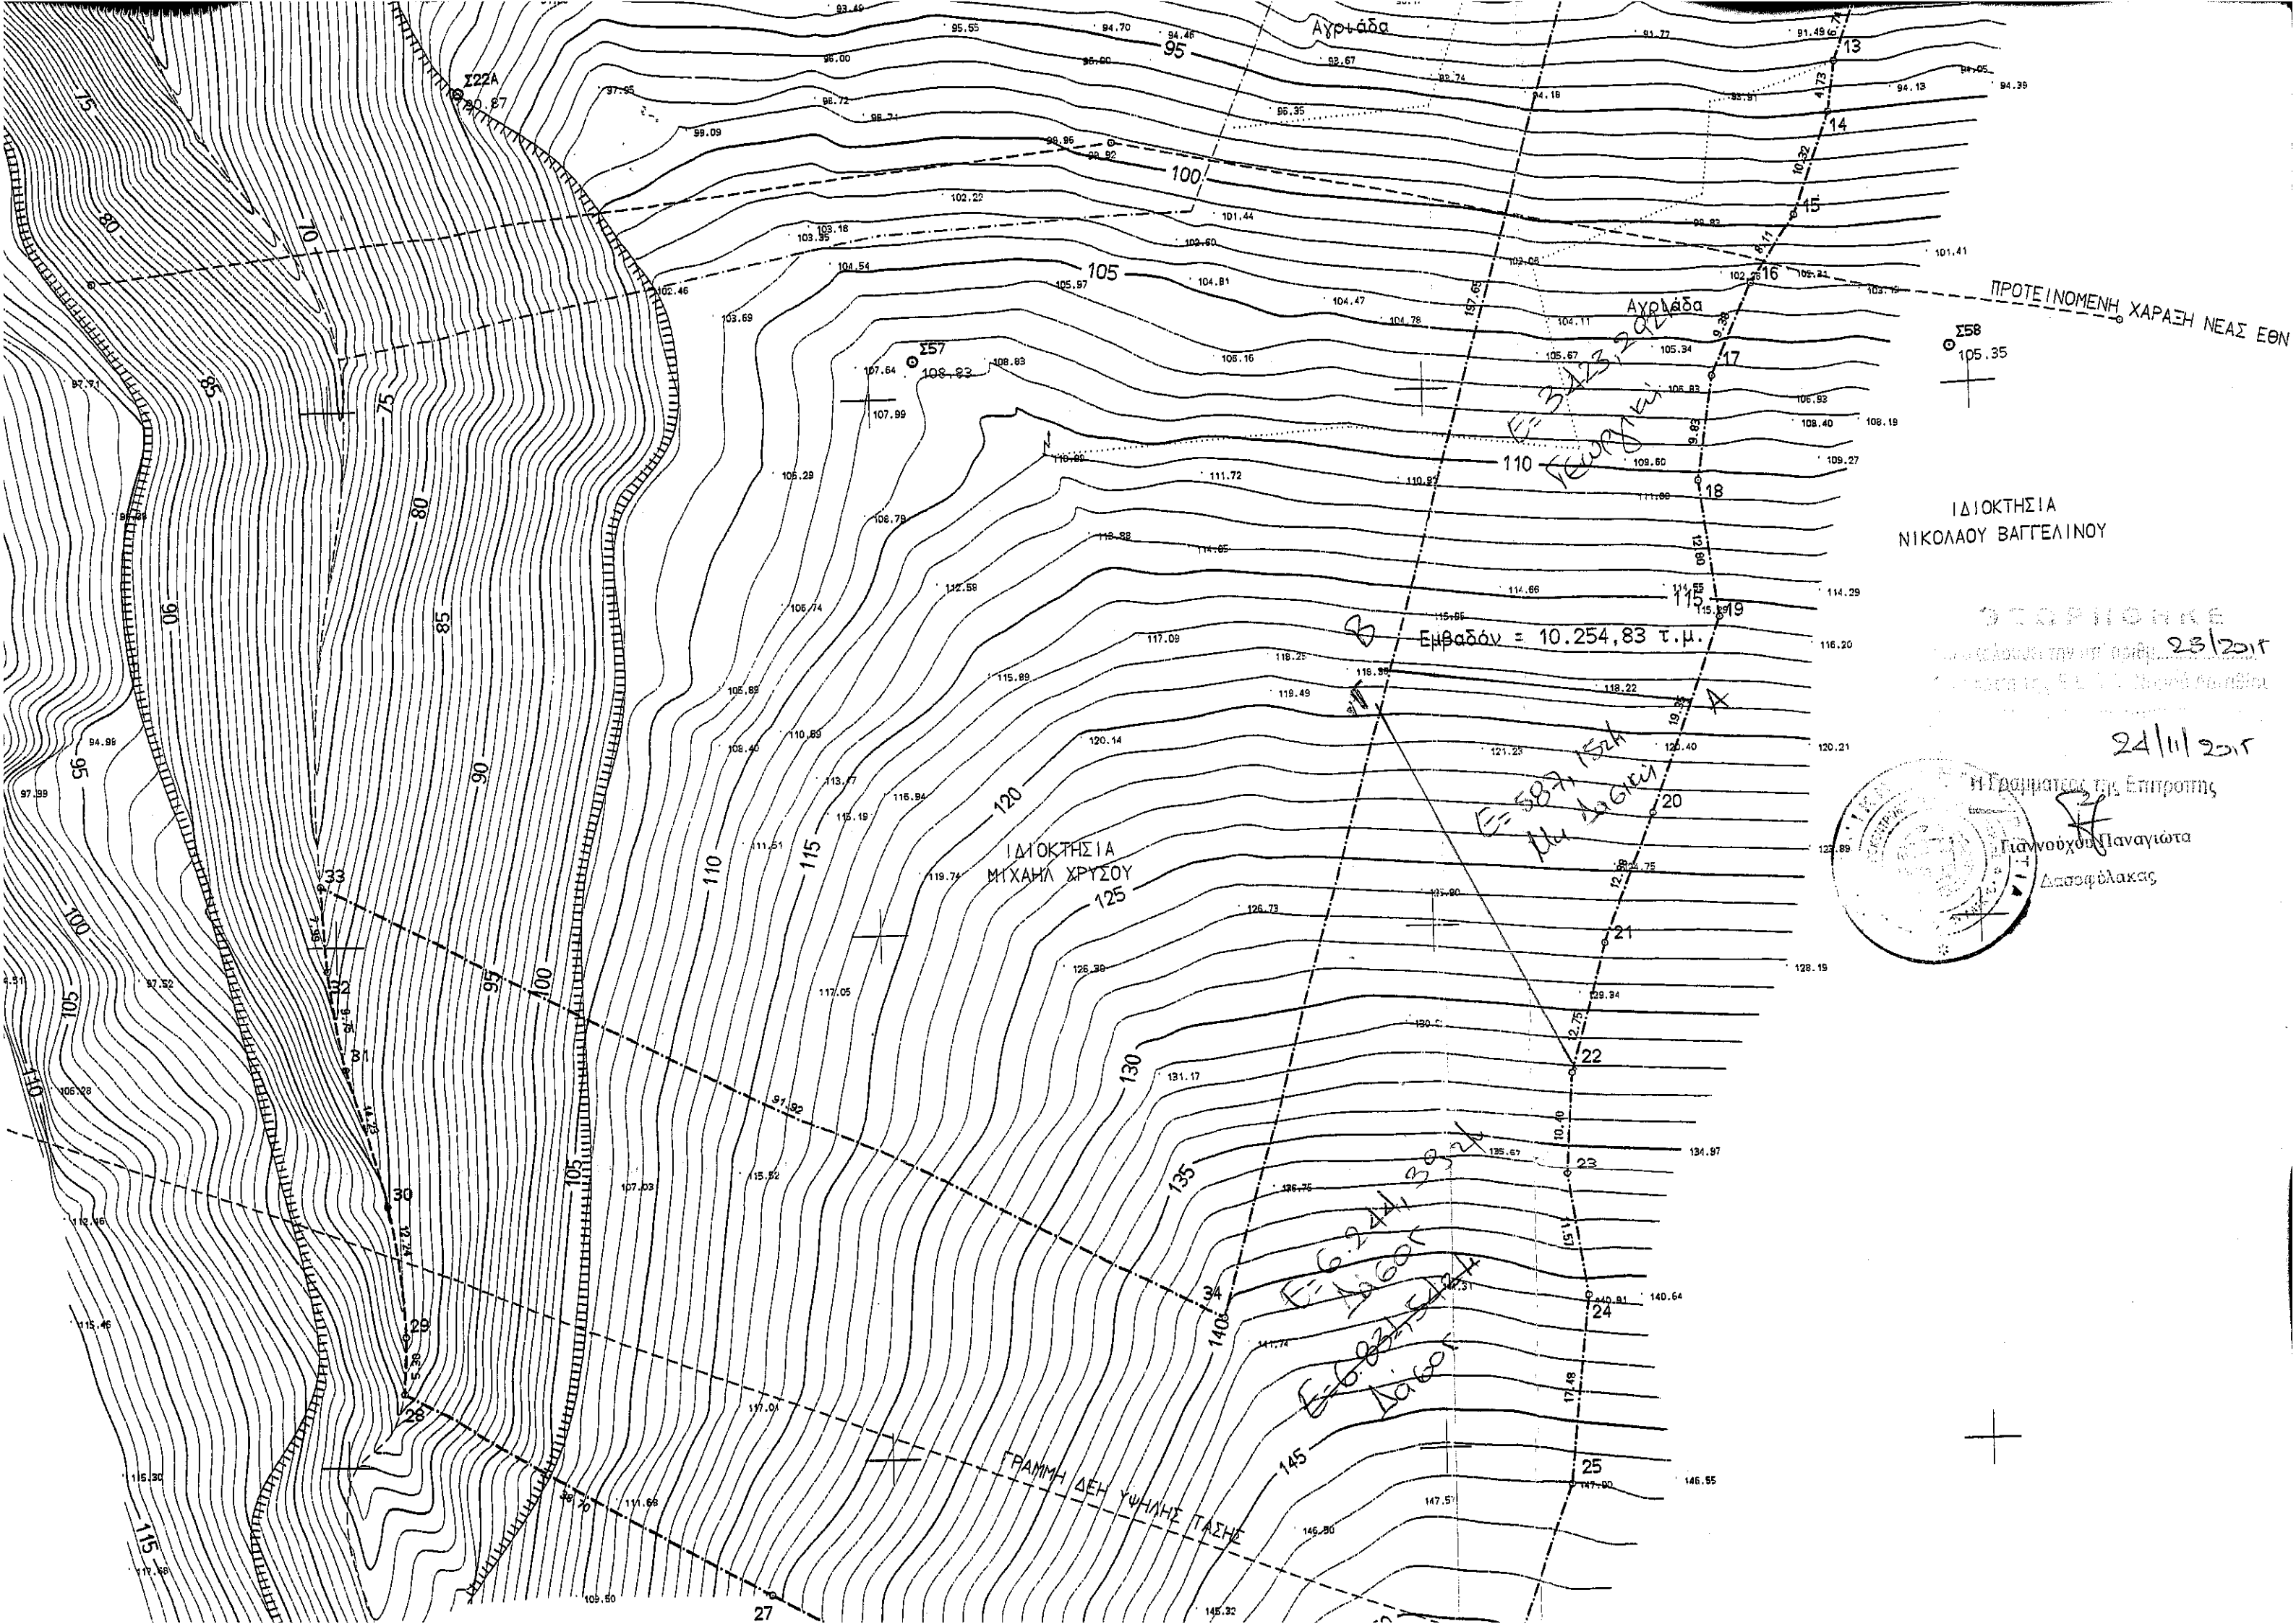

ΠΡΟΤΕΙΝΟΜΕΝΗ ΧΑΡΑΞΗ ΝΕΑΣ ΕΘΝ

Σ58  
105.35


ΙΔΙΟΚΤΗΣΙΑ  
ΝΙΚΟΛΑΟΥ ΒΑΓΓΕΛΙΝΟΥ

ΩΣ ΠΡΟΚΕ

23/2017

24/11/2017

Η Γραμματέας της Επιτροπής  
Γιάννου Χα Παναγιώτα  
Δασοφύλακας

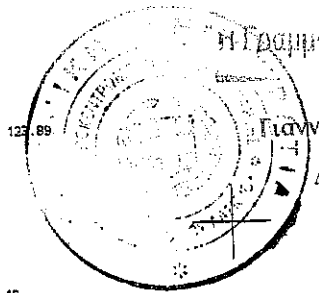

Εμβαδόν = 10.254,83 τ.μ.

Ε=587,15τμ  
Δαβον

Ε=6.241,39τμ  
Δαβον

ΙΔΙΟΚΤΗΣΙΑ  
ΜΙΧΑΗΛ ΧΡΥΣΟΥ

ΓΡΑΜΜΗ ΔΕΗ ΥΨΙΝΗΣ ΤΑΣΗΣ

