

ΘΕΩΡΕΙΤΑΙ  
 Σύμφωνα με την αριθ. 08/2015 Απόφαση  
 της ΕΕΔΑ Αχαΐας  
 Παύσα 30-9-2015

- Ο ΠΡΟΕΔΡΟΣ -

- ΤΑ ΜΕΛΗ -

Ευάγγελος Κωνσταντίνου

1. Π. Χρονόπουλου
2. Μ. Σκαρμούτσου
3. Μ. Διαροχάρη

ΟΙΚΤΗΣΙΑ ΒΑΣΙΛΗ ΒΕΛΙΣΣΑΡΟΠΟΥΛΟΥ


71.24

290.40 μ<sup>2</sup>

64.50

1.47 μ<sup>2</sup>

21.44

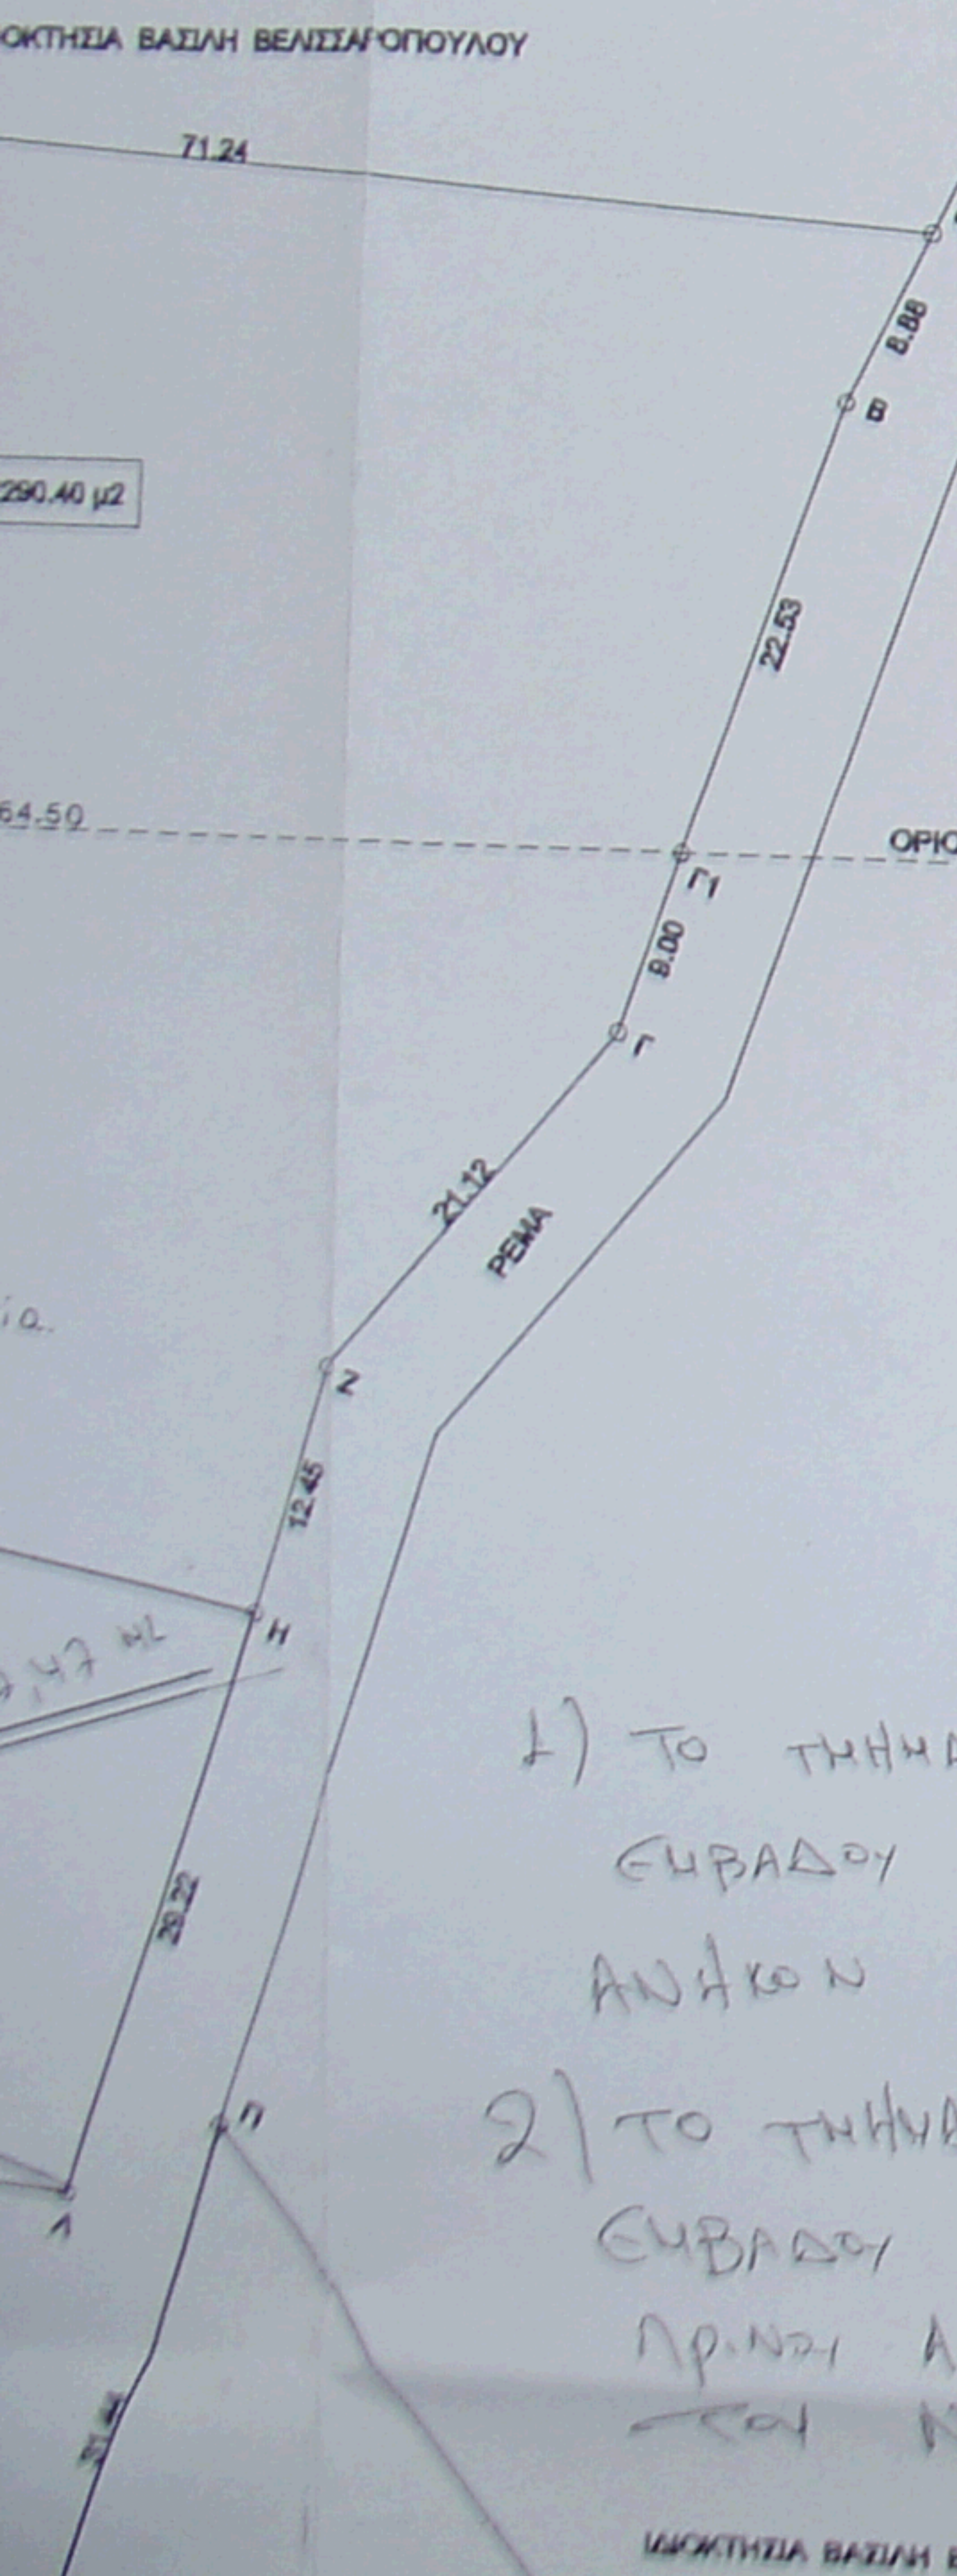

ΕΛΛΗΝΙΚΗ ΔΗΜΟΚΡΑΤΙΑ  
 ΑΠΟΚΕΝΤΡΩΜΕΝΗ ΔΙΟΙΚΗΣΗ  
 ΠΕΛ/ΝΗΣΟΥ - ΔΥΤΙΚΗΣ ΕΛΛΑΔΑΣ & ΙΟΝΙΟΥ  
 ΓΕΝΙΚΗ ΔΙΕΥΘΥΝΣΗ ΔΑΣΩΝ &  
 ΑΓΡΟΤΙΚΩΝ ΥΠΟΘΕΣΕΩΝ  
 ΔΙΕΥΘΥΝΣΗ ΣΥΝΤΟΚΙΣΜΟΥ  
 ΚΑΙ ΕΠΙΘΕΩΡΗΣΗΣ ΔΑΣΩΝ  
 Δ/ΝΣΗ ΔΑΣΩΝ ΑΧΑΪΑΣ  
 ΠΙΣΤΟ ΦΩΤΟΑΝΤΙΓΡΑΦΟ  
 από το πρωτότυπο που υπάρχει  
 στο αρχείο της υπηρεσίας μας.

Πάτρα 30-9-2015  
 Ε.Γ.Γ.  
 Ο Υπάρχος του Γρ. Δ/κου - Λογ/κου  
 Νικόλαος Βρούνιαν  
 Γραμματέας Ε.Ε.Α.Α. Αχαΐας



ΚΛ: 1/500

Ο ΕΝΕΡΓΗΤΑ ΤΗΝ ΑΧΤΟΚΙΑ

Νικόλαος Βρούνιαν

ΔΗΜΟΓΡΑΦΙΚΟ ΚΑΤΑΓΕΓΡΑΦΗ

ΠΑΡΑΤΗΡΗΣΗ

- 1) Το τμήμα Ε<sub>1</sub> με στοιχεία Θ, Δ, Ζ, Β, Γ, Α, Η, Θ  
 εμβαδού Ε<sub>1</sub> = 1047,47 μ<sup>2</sup> είναι μη δασική έκταση  
 αυτών στην παρ 6α του αρθρου 3 του Ν. 998/77
- 2) Το τμήμα Ε<sub>2</sub> με στοιχεία Θ, Δ, Ζ, Β, Γ, Α, Η, Ν, Ζ, Θ  
 εμβαδού Ε<sub>2</sub> = 1240,89 μ<sup>2</sup> είναι δασική έκταση  
 αυτών στην παρ 2 του αρθρου 3 του Ν. 998/77

ΟΙΚΤΗΣΙΑ ΒΑΣΙΛΗ ΒΕΛΙΣΣΑΡΟΠΟΥΛΟΥ

295/22-7874

a/a	X	Y
A	317393.855	4215759.933
E	317392.468	4215753.910
Δ	317384.128	4215735.019
K	317380.768	4215730.526
I	317376.948	4215718.906
Θ	317368.659	4215700.761
Ξ	317352.862	4215666.170
N	317387.789	4215662.750
M	317406.917	4215662.160
Λ	317425.887	4215660.246
H	317434.192	4215688.261
Z	317437.729	4215700.193
Γ	317451.242	4215716.426
Π	317454.075	4215724.969
B	317461.167	4215746.353
Φ	317464.881	4215754.419
Π	317433.221	4215663.879
P	317478.648	4215600.211
Σ	317452.377	4215600.856
T	317424.297	4215633.736
O	317389.575	4215725.153

ΕΜΒΑΔΟ ΟΙΚΟΠΕΔΟΥ

Ε(Θ.Η...Ξ.Θ) = 2288.36 μ<sup>2</sup>

ΔΗΛΩΣΗ ΙΔΙΟΚΤΗΤΗ

Τα όρια υπεδείχθησαν από εμένα και είναι ρεθὰ κ' υλοποιημένα.

Ο Ιδιοκτήτης

ΔΗΛΩΣΗ ΜΗΧΑΝΙΚΟΥ

Ο υπογεγραμμένος πολ. μηχανικός Κορδός Νικόλαος δηλώνω ότι το οικοπέδο με τα στοιχεία (Θ.Η.Λ.Μ.Ν.Ξ.Θ) εμβαδού 2288.36 μ<sup>2</sup> βρίσκεται εκτός οικισμού Καρυσίου και είναι μη ρεθὰ κ' μη οικοδομημένο.

Ο ΣΥΝΤΑΞΑΣ

ΝΙΚΟΛΑΟΣ ΚΟΡΔΟΣ  
 ΠΟΛΙΤΙΚΟΣ ΜΗΧΑΝΙΚΟΣ Τ.Ε.  
 ΠΛΑΤΕΙΑ ΓΕΩΡΓΙΟΥ Α' 28 - ΠΑΤΡΑ - Τ.Κ.: 262 21  
 Α.Φ.Μ.: 045386850 - Β' Δ.Ο.Υ. ΠΑΤΡΩΝ  
 ΤΗΛ: 0610 - 22.22.36