



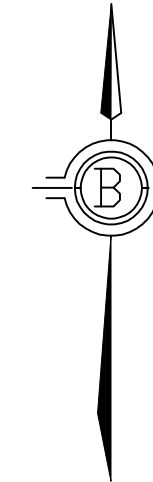

ΑΝΗΚΕΙ ΣΤΗΝ ΟΡ. ΠΡΩΤ. ΘΥΡΑ 9/10-12-2015 ΓΡΑΦΗ ΧΑΡΑΚΤΗΡΙΣΤΟΥ ΤΗΣ ΔΙΕΥΘΥΝΣΗΣ ΔΑΣΩΝ ΔΩΔΕΚΑΝΗΣΟΥ

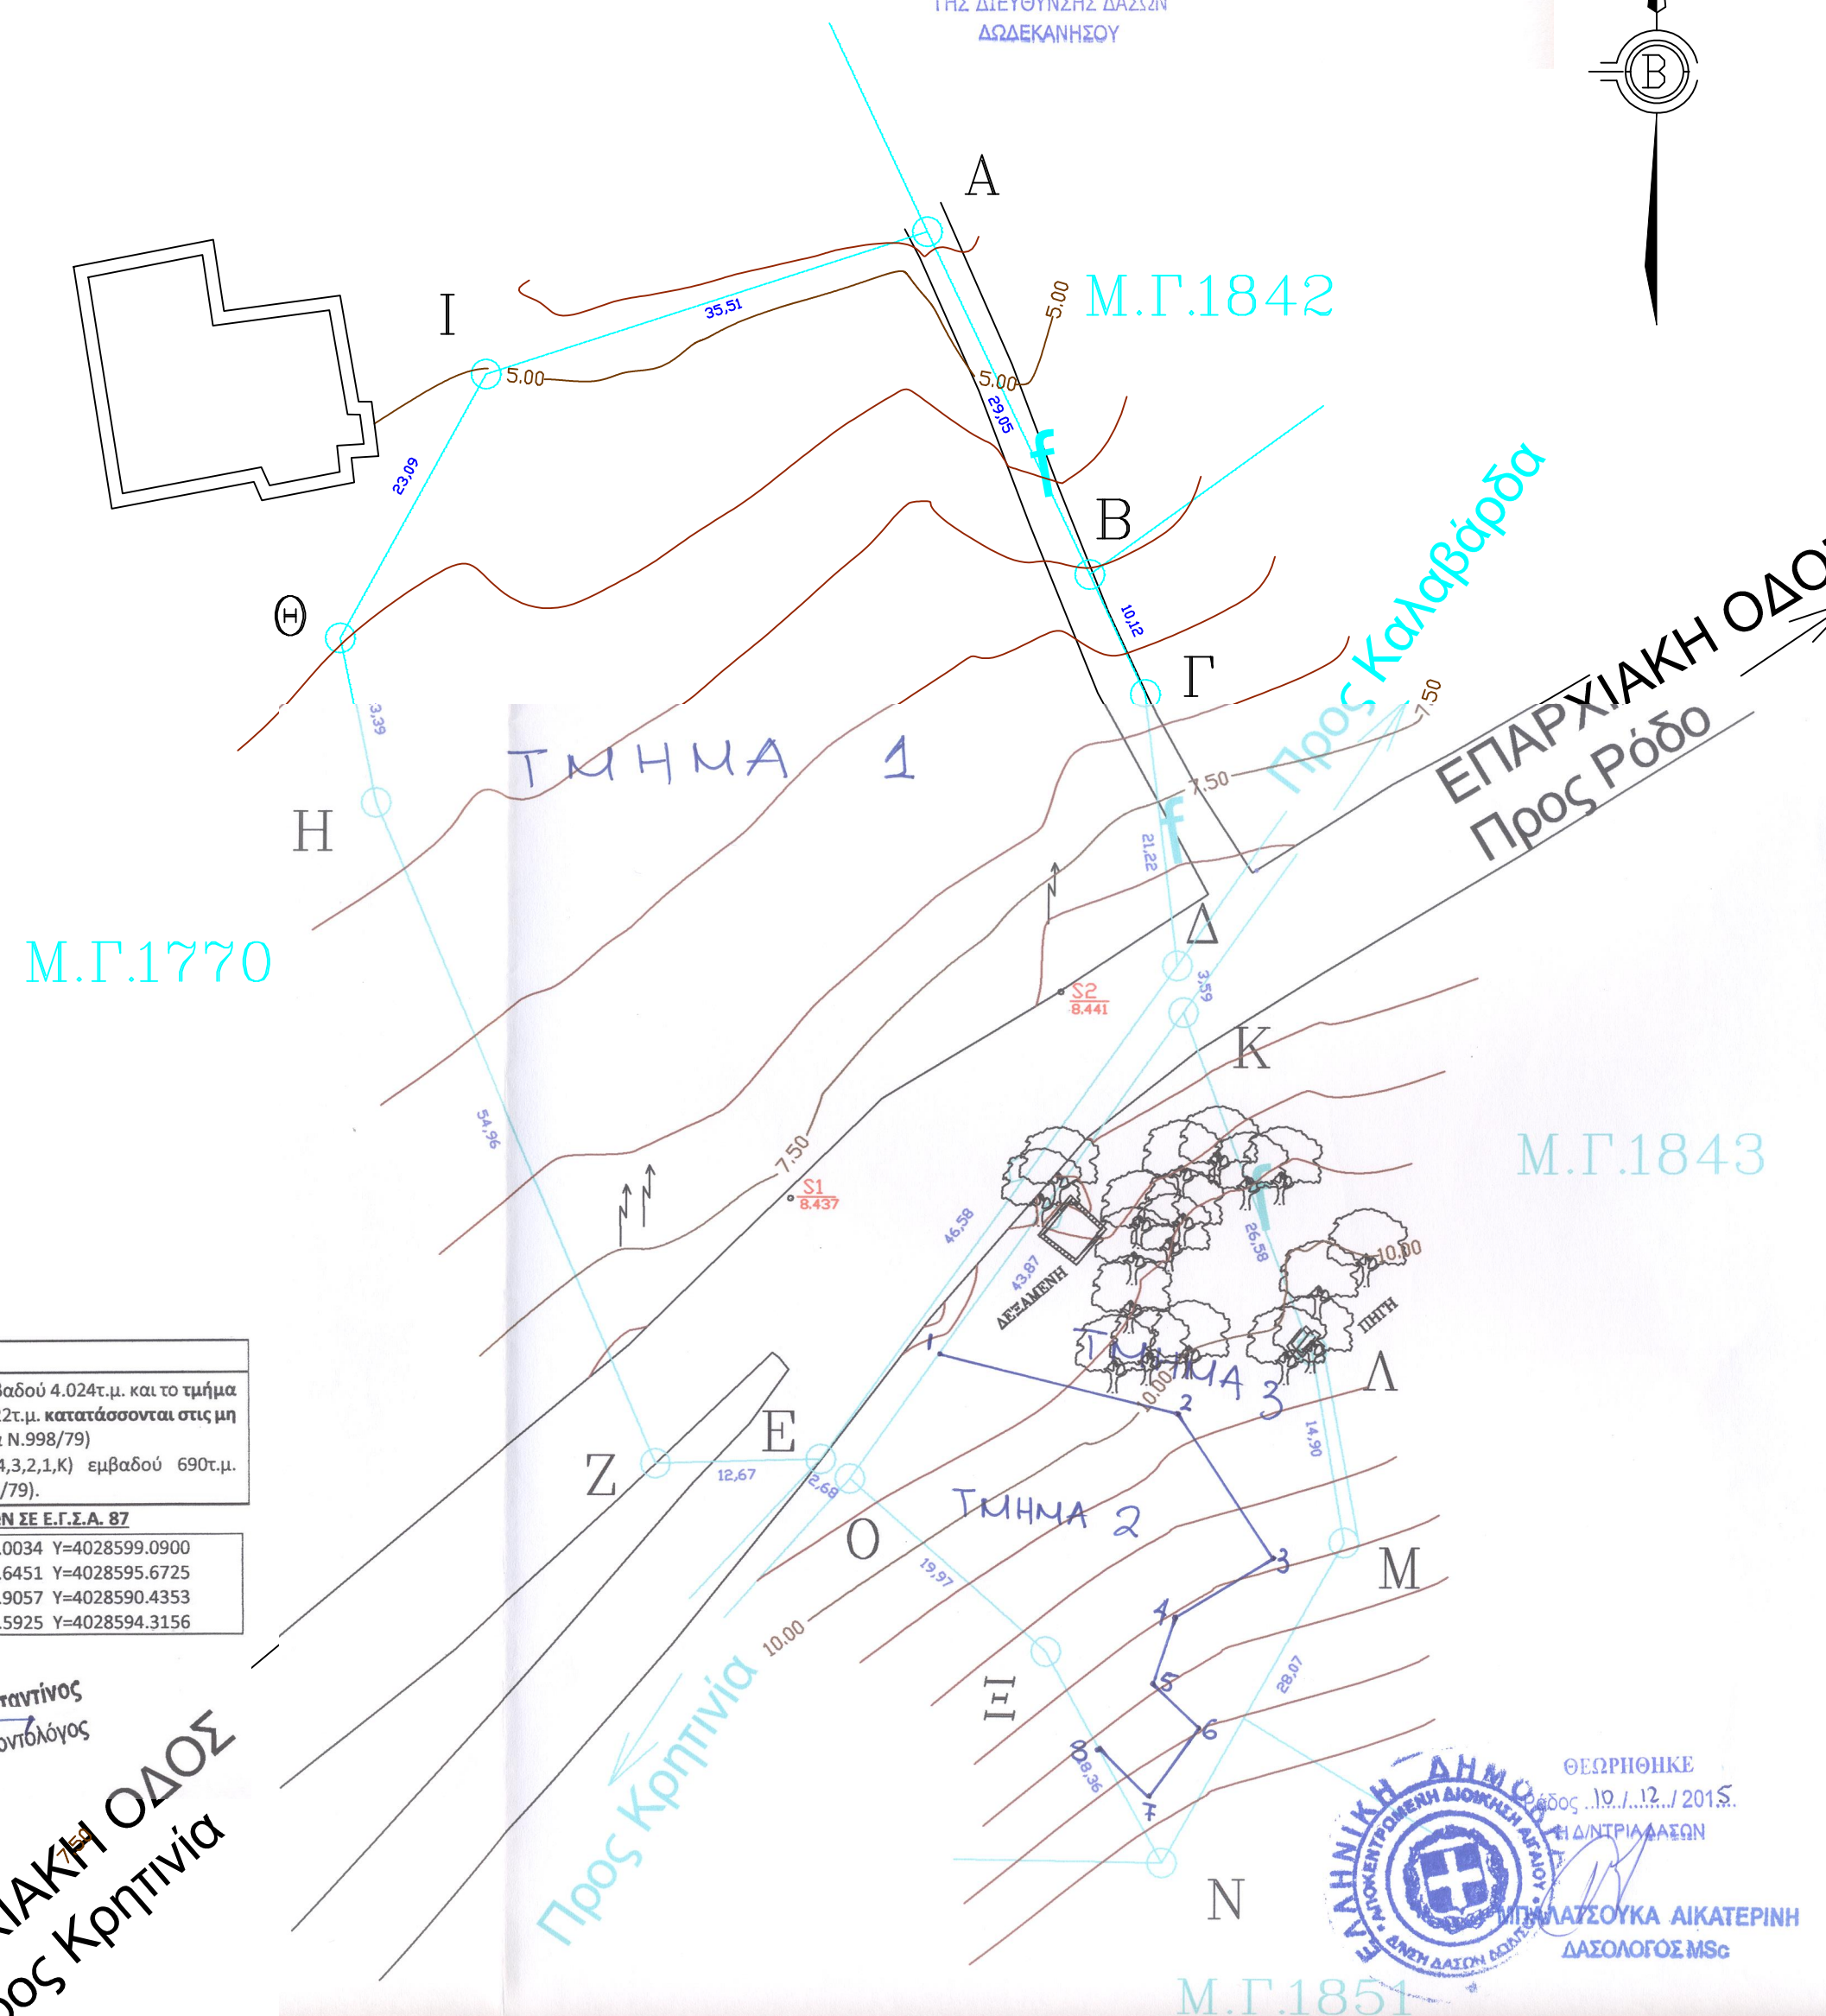

ΥΠΟΜΝΗΜΑ ΣΥΜΒΟΛΩΝ

- ΟΡΙΟ ΤΜΗΜΑΤΟΣ ΠΡΟΣ ΑΠΟΔΟΣΗ
- ΔΕΥΤΕΡΕΤΟΤΕΣΣΕ ΙΣΟΨΕΙΣ ΚΑΜΠΙΛΕΣ (ΙΣΟΔΙΑΣΤΑΣΗ 0,20μ)
- ΚΥΡΙΕΣ ΙΣΟΨΕΙΣ ΚΑΜΠΙΛΕΣ (ΙΣΟΔΙΑΣΤΑΣΗ 1,00μ)
- ΔΕΝΔΡΟ
- ΚΟΛΟΝΑ ΔΕΗ
- ΔΕΞΑΜΕΝΗ
- ΚΤΙΡΙΟ

ΑΠΟΤΥΠΩΣΗ ΤΡΩΣΤΑΜΕΝΗΣ ΚΑΤΑΣΤΑΣΗΣ ΤΗΣ ΚΤΗΜΑΤΟΛΟΓΙΚΗΣ ΜΕΡΙΔΑΣ 1771 Γ. ΣΑΛΑΚΟΥ

	<p>ΣΥΣΤΗΜΑ ΣΤΥΝ/ΝΩΝ-ΠΡΟΒΟΛΗ ΕΓΣΑ 87</p> <p>Υπόμνημα Εξαρτημένου Τοπογραφικού Διαγράμματος</p> <p>Οι συντεταγμένες των κορυφών του ημετέρου που αναφέρονται στο Τοπογραφικό Διαγράμμα είναι στο Ελληνικό Γεωδαιτικό Σύστημα Αναφοράς 1987 (Ε.Γ.Σ.Α.'87). Η εξάρτηση από το Ε.Γ.Σ.Α.'87 πραγματοποιήθηκε με παρατηρήσεις που διεξήχθησαν κάνοντας χρήση του σταθμού RODO ιδιαιτικού δικτύου SmartNet της εταιρίας Metrica ΑΕ.</p> <p>Για τις μετρήσεις χρησιμοποιήθηκε GNSS δέκτης Leica GS10 GNSS με καταγραφή συγχροτών L1 και L2 του συστήματος GPS και GLONASS.</p>
	<p>ΦΥΛΛΑ ΧΑΡΤΟΥ 8816-6 , 8817-5</p>
<p>ΗΜΕΡΟΜΗΝΙΑ: ΙΑΝΟΥΑΡΙΟΣ 2015</p>	<p>ΚΛΙΜΑΚΑ 1:500</p>

ΣΥΝΤΕΤΑΓΜΕΝΕΣ ΚΟΡΥΦΩΝ ΣΕ ΕΓΣΑ '87

A	X=851364.223	Y=4028710.300
B	X=851376.660	Y=4028684.048
Γ	X=851380.913	Y=4028674.864
Δ	X=851383.543	Y=4028653.803
E	X=851356.363	Y=4028615.973
Z	X=851343.698	Y=4028615.596
H	X=851321.957	Y=4028666.075
Θ	X=851319.264	Y=4028679.193
I	X=851330.431	Y=4028699.398
K	X=851384.035	Y=4028650.251
Λ	X=851394.001	Y=4028624.417
M	X=851396.501	Y=4028609.729
N	X=851382.594	Y=4028585.343
Ξ	X=851373.657	Y=4028601.376
O	X=851358.609	Y=4028614.504

ΥΠΟΜΝΗΜΑ

- Το τμήμα 1 με στοιχεία (Α,Β,Γ,Δ,Ε,Ζ,Η,Θ,Ι,Α) εμβαδού 4.024τ.μ. και το τμήμα 2 με στοιχεία (1,2,3,4,5,6,7,8,Ξ,Ο,1) εμβαδού 522τ.μ. κατατάσσονται στις μη βασικού χαρακτήρα εκτάσεις (άρθρο 3 παρ.6α Ν.998/79)
- Το τμήμα 3 με στοιχεία (Κ,Λ,Μ,Ν,8,7,6,5,4,3,2,1,Κ) εμβαδού 690τ.μ. κατατάσσεται στα δάση (άρθρο 3 παρ.1 Ν.998/79).

ΠΙΝΑΚΑΣ ΣΥΝΤΕΤΑΓΜΕΝΩΝ ΚΟΡΥΦΩΝ ΣΕ Ε.Γ.Σ.Α. 87

1. X=851365.3401	Y=4028623.9667	5. X=851382.0034	Y=4028599.0900
2. X=851383.6632	Y=4028619.5119	6. X=851385.6451	Y=4028595.6725
3. X=851391.2755	Y=4028608.5551	7. X=851381.9057	Y=4028590.4353
4. X=851383.8438	Y=4028604.2211	8. X=851377.5925	Y=4028594.3156

Ρόδος, 24-11-2015
Ο Εισηγητής
Παπαθεοδώρου Μ. Ειρήνη
Δασολόγος - Περιβαλλοντολόγος

ΘΕΩΡΗΘΗΚΕ
Ρόδος, 19.1.2015.
Ο Διευθυντής
ΠΑΛΑΤΣΟΥΚΑ ΔΙΚΑΤΕΡΙΝΗ
ΔΑΣΟΛΟΓΟΣ Μ.Σ.Σ.

ΕΜΒΑΔΟΝ ΜΕ ΣΤΟΙΧΕΙΑ [Α-Β-Γ-Δ-Ε-Ζ-Η-Θ-Ι-Α]&[Κ-Λ-Μ-Ν-Ξ-Ο-Κ](ΤΙΤΛΟΥ)=4080,00τ.μ.&1220,00τ.μ.=5300,00τ.μ.
ΕΜΒΑΔΟΝ ΜΕ ΣΤΟΙΧΕΙΑ [Α-Β-Γ-Δ-Ε-Ζ-Η-Θ-Ι-Α]&[Κ-Λ-Μ-Ν-Ξ-Ο-Κ](ΑΠΟ ΕΜΒΑΔΟΜΕΤΡΙΣΗ)=4024,29τ.μ.& 1212,13τ.μ.=5224,59τ.μ.

ΤΟΠΟΓΡΑΦΙΚΟ-ΚΤΗΜΑΤΟΛΟΓΙΚΟ ΔΙΑΓΡΑΜΜΑ

ΑΡ. ΣΧΕΔΙΟΥ
1

<p>ΜΕΛΕΤΗ-ΣΥΝΤΑΞΗ</p> <p>ΝΕΟ ΟΙΚΟΔΟΜΕΙΝ ΠΙΛΑΤΕΡΗΣ ΑΝΤΩΝΙΟΣ & ΣΙΑ Ο.Ε. ΠΙΛΑΤΕΡΗΣ ΑΝΤΩΝΙΟΣ ΠΟΛΙΤΙΚΟΣ ΜΗΧΑΝΙΚΟΣ Τ.Ε. Α.Μ. Ε.Ε.Τ.Ε.Μ. 31372 ΚΟΝΣΤΑΝΤΙΝΟΥΠΟΛΕΩΝ 6 - ΤΗΛ. 2241011021 Α.Φ.Μ. 999462706 - Δ.Ο.Υ. Γ.ΡΟΔΟΥ 7542</p>	<p>ΠΑΠΑΘΕΟΔΩΡΟΥ Μ. ΕΙΡΗΝΗ ΤΟΠΟΓΡΑΦΟΣ ΜΗΧΑΝΙΚΟΣ Τ.Ε. Α.Μ. Ε.Ε.Τ.Ε.Μ. 40675 ΚΟΥΝΤΟΥΡΙΤΗ 14, ΙΑΛΥΣΟΣ 85101, ΡΟΔΟΣ ΤΗΛ. 22410-78776 - 6947 028 200 Α.Φ.Μ. 138649630 - Δ.Ο.Υ. ΡΟΔΟΥ 7542</p>
ΡΟΔΟΣ .30/.01./2015	