
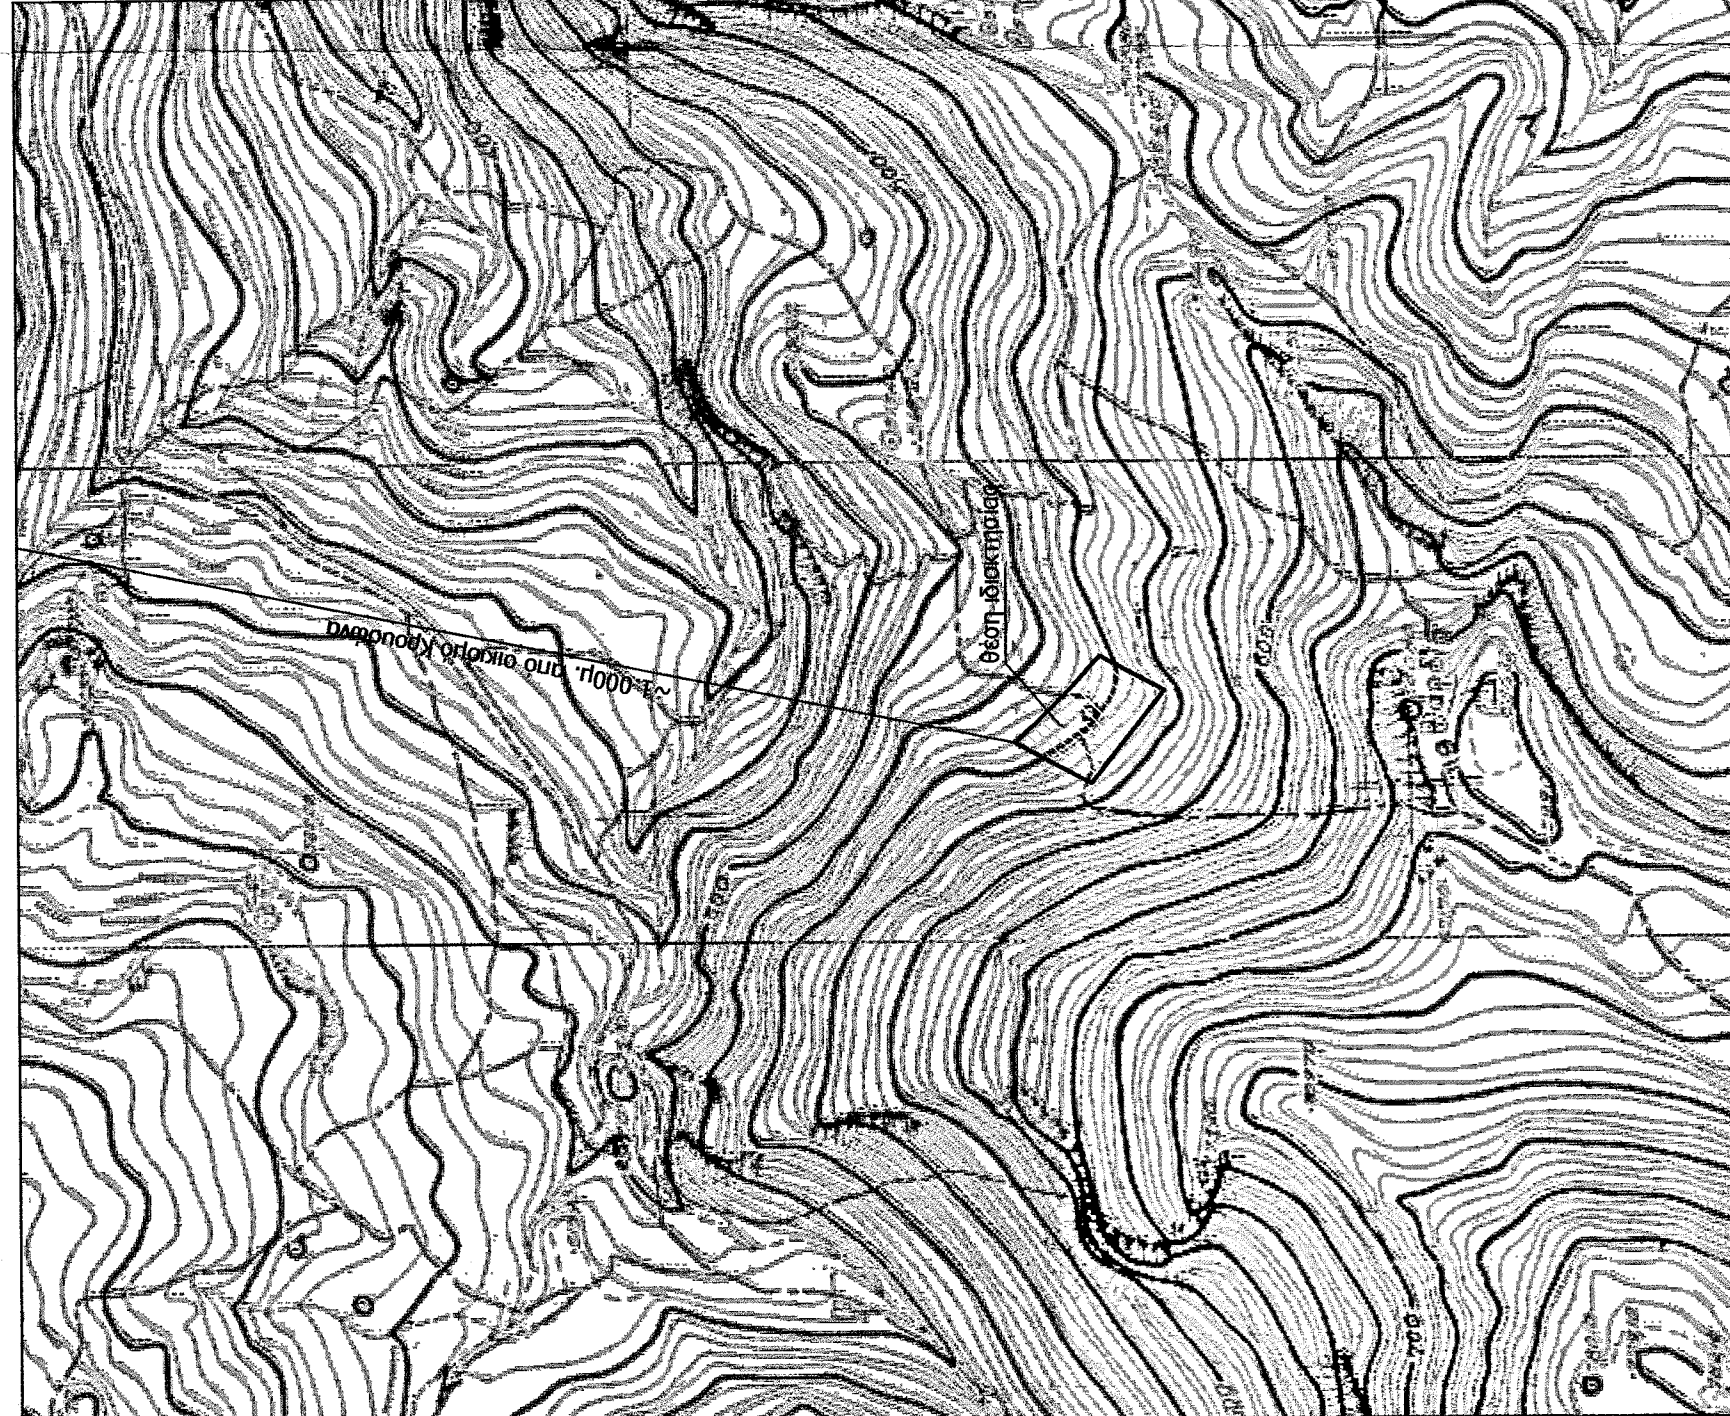


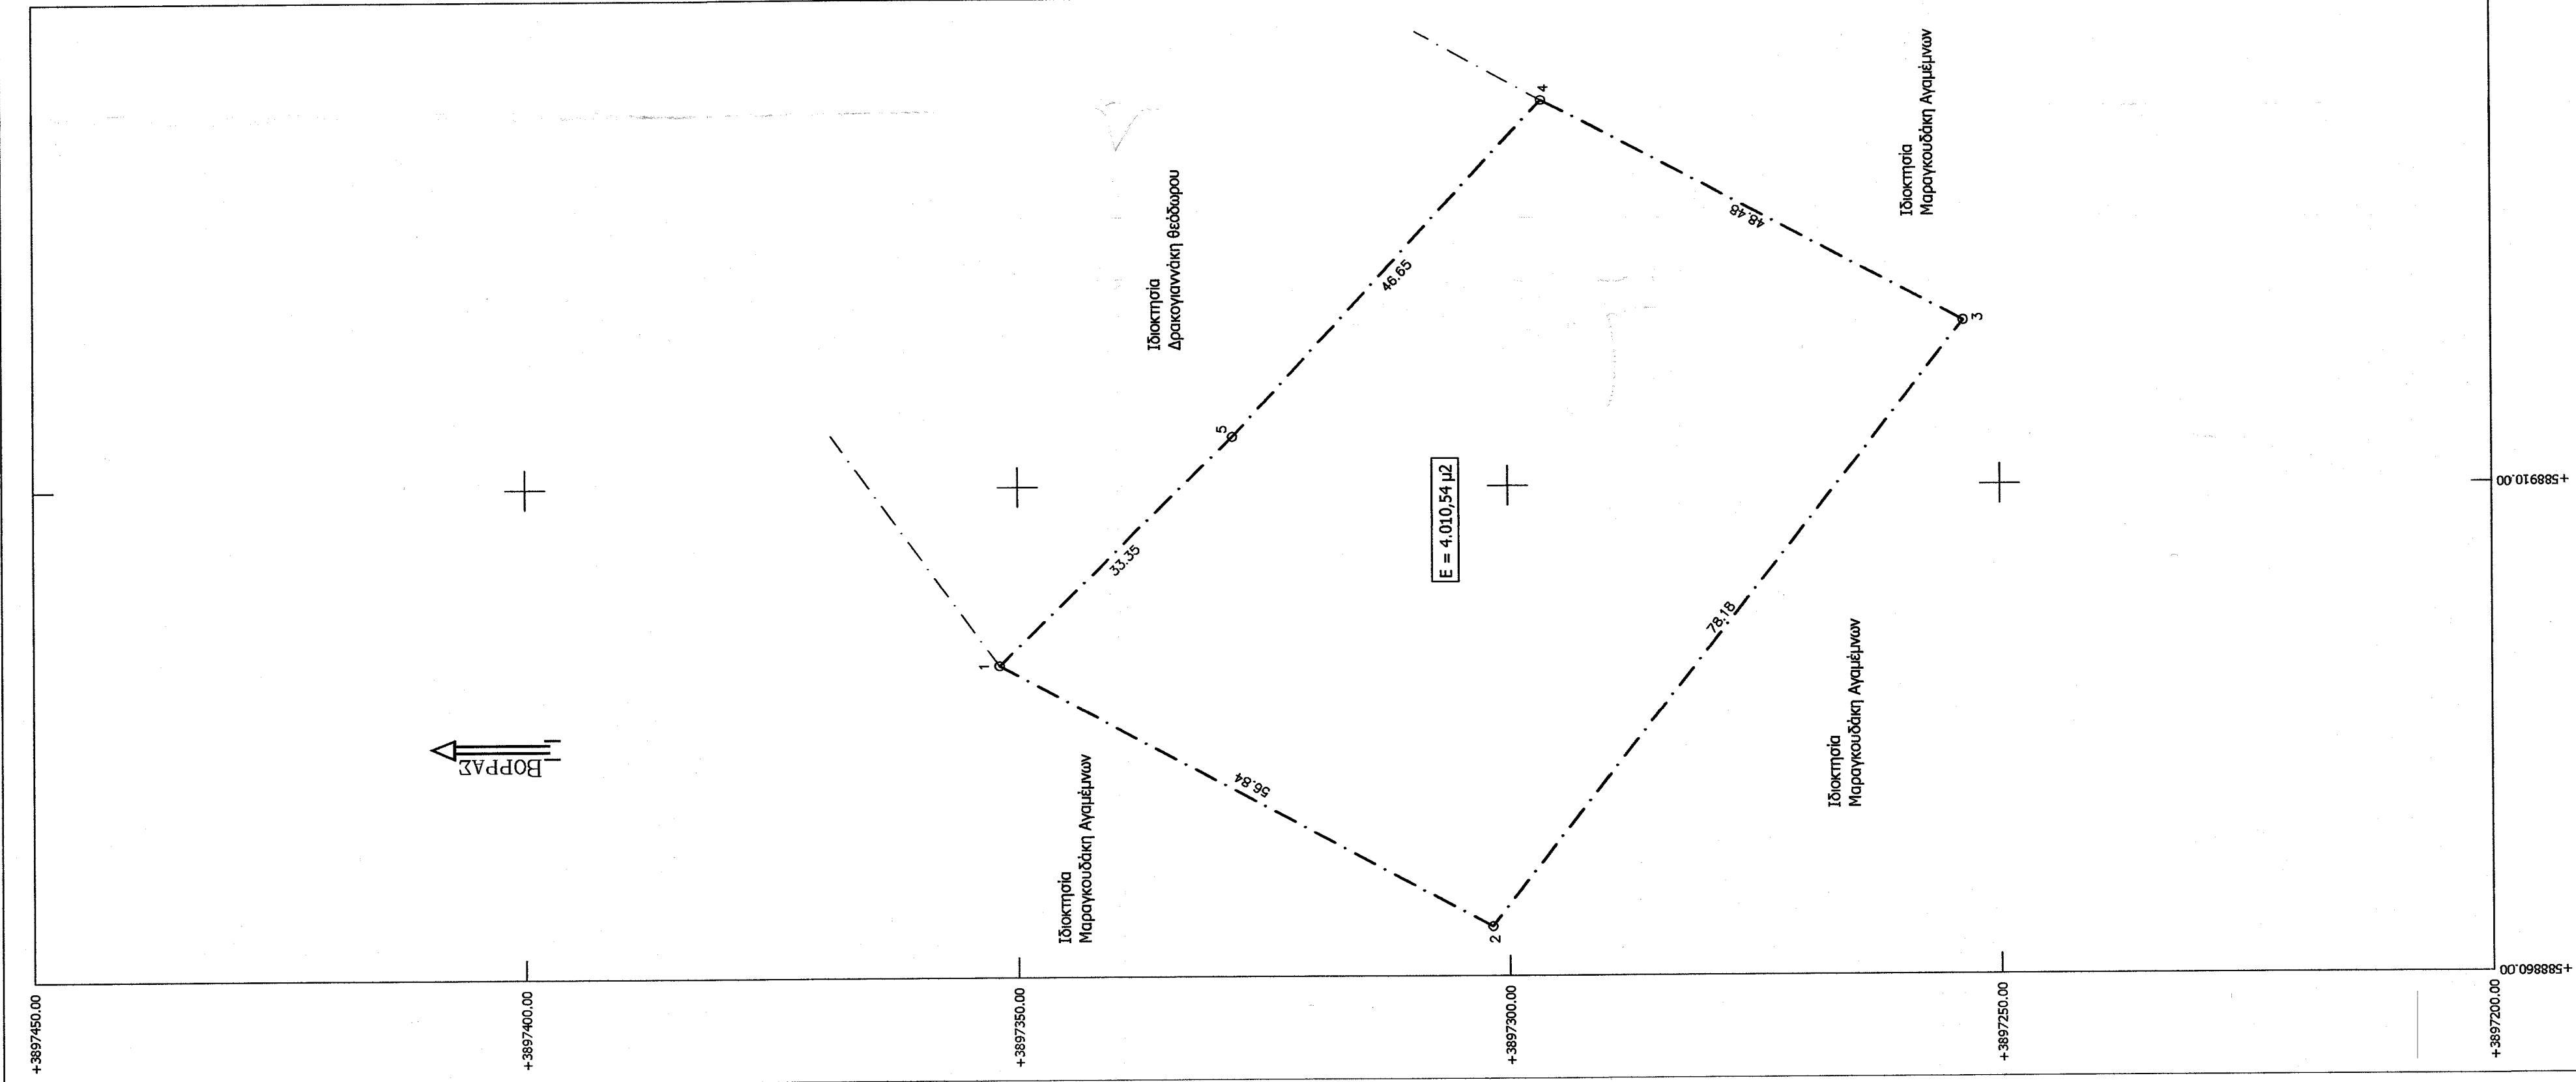

Απόσταση χάρτη ευρύτερης περιοχής κλ. 1:5.000

ΥΠΟΜΗΝΗΜΑ
Όροι δόμησης

- Π.Δ./25-5-85 άρθρο 1, (φ. Ε.Κ.-270/Δ/31-5-85) δόμηση εκτός σχεδίου.
- Ελάχιστο εμβαδόν γηπέδου 4000 μ2
- Συντελεστής δόμησης 0,2
- Μέγιστο ποσοστό κάλυψης 10
- Αριθμός ορόφων 2
- Μέγιστο ύψος κτιρίου 7,5μ
- Πλάγιες αποστάσεις 15 μ
- Ελάχιστο πρόσωτο 25μ.

Δήλωση Μηχανικού

-Το περιγραφόμενο με το στοχείο (1,2,3,4,5,1) τεμάχιο εμβαδού 4.010,54 μ2, βρίσκεται εκτός Γ.Π.Σ., εκτός σχεδίου πόλεως, και εκτός οικισμού στην θέση Αστυρακόλακας, της Τοπικής Κοινότητας Κρουσώνα, του Δήμου Μαλεβιζίου, Νομού Ηρακλείου.

-Το στέγιο απέχει απόσταση περίπου 1000 μ. από τα όρια του οικισμού Κρουσώνα.

-Σε αυτό δεν υπάρχει δωρεά δόμησης, ούτε διαρρέεται από ρέο, ή υδρομή, υπέρ της τάσης Δ.Ε.Η.

-Τα όρια της ιδιοκτησίας είναι όπως περιγράφονται στο τοπογραφικό διάγραμμα, και η θέση τους υποδείχθηκε από τον ιδιοκτήτη.

Ο Μηχανικός

ΒΑΡΔΑΛΑΧΑΚΗ ΑΙΚΑΤΕΡΙΝΗ Τ. ΜΙΧ.
ΠΤΥΧΟΛΟΓΕΤΗ ΜΗΧΑΝΙΚΗ ΕΡΓΩΝ Γ.Ε.
ΜΕΛΟΣ Ε.Ε.Τ.Ε.Μ. ΑΔ.Μ. ΜΗΤΡΩΟΥ 30699
ΓΕΡΟΥΑΝΟΥ 2 Τ.Κ. 714 09 ΗΡΑΚΛΕΙΟ
ΤΗΛ. 2810 214601 - FAX: 2810 214601
ΑΦΜ 123150585 - ΔΟΥ ΗΡΑΚΛΕΙΟΥ

ΠΕΡΙΓΡΑΦΗ ΤΕΜΑΧΙΟΥ

ΕΜΒΑΔΟΜΕΤΡΙΣΗ ΓΥΤΕΛΟΥ				
Με τη βοήθεια των ορθογωνίων που περιγράφουν				
ΣΗΜΕΙΟ	X	Y	ΜΗΚΟΣ	
1	58891,75	3897351,00	56,84	
2	58892,60	3897301,75	78,18	
3	58892,60	3897253,63	48,48	
4	588949,37	3897296,44	48,66	
5	588915,02	3897328,01	55,35	
1	58891,75	3897351,00		
E=1/2 Σ(X _i + X _{i+1})(Y _i - Y _{i+1})				E = 4.010,54 μ2

Δήλωση ιδιοκτήτη


Ο υπογράφων ιδιοκτήτης του περιγραφόμενου τεμαχίου στο παρόν τοπογραφικό διάγραμμα δηλώνω υπεύθυνα ότι τα όριά του είναι αληθή και έχουν υποδειχθεί από μένα.

Ο δήλων

ΠΑΡΑΤΗΡΗΣΕΙΣ

Οι συντεταγμένες του σκηνίου είναι σε σύστημα ΕΓΣΑ 87.

ΑΡΧΙΤΕΚΤΟΝΙΚΟ
Μανώλης Φραγκιαδάκης
ΜΕΛΟΣ Ε.Ε.Τ.Ε.Μ. ΑΔ.Μ. ΑΡΧΙΤΕΚΤΟΝΙΚΩΝ
ΓΕΡΟΥΛΑΝΟΥ 2 & Α. ΚΝΟΥΣΟΥ 227
ΤΗΛ.: 2810-214600
FAX: 2810-214601

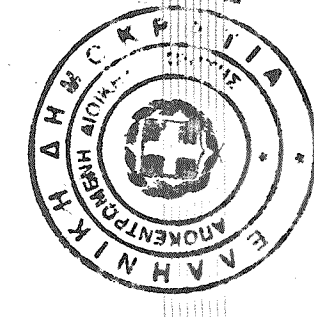

Προσποιημένο στην με
Αριθμός 99256/22.12.2015
Ο Διευθυντής του μετ.
Ημερομηνία 22.12.2015

Αναγράφω
Ο Διευθυντής
ΕΛΛΗΝΙΚΗ ΔΗΜΟΚΡΑΤΙΑ
Δ.Α. ΟΡΓΑΝΙΣΜΟΣ

ΕΝΟΙΚΙΑΣΤΗΣ Δρακογιαννάκης Μιχαήλ του Γεωργίου
ΔΙΟΙΚΗΤΗΣ Μαργακουδάκης Αναγμένων του Αλεξάνδρου

ΘΕΣΗ "Αστυρακόλακας" Τ.Κ. Κρουσώνα, Δήμος Μαλεβιζίου,
Νομός Ηρακλείου

ΘΕΜΑ Τοπογραφικό διάγραμμα

ΚΑΙΜΑΚΑ 1:500

ΑΠΟΤΥΠΩΣΙΣ 2015

Ο ΜΕΛΕΤΗΤΗΣ

Ο ΜΗΧΑΝΙΚΟΣ

ΕΙΜΜΑΝΟΥΗΛ ΟΡΑΚΤΙΔΑΚΗΣ
ΓΕΩΓΡΟΝΟΣ ΜΕΛΕΤΗΤΗΣ
ΑΡ. ΜΗΤΡΩΟΥ 30699 ΑΡ. ΓΕΩΓΡ. Ε. 11799
ΓΕΡΟΥΑΝΟΥ 2 Τ.Κ. 714 09 ΗΡΑΚΛΕΙΟ
ΤΗΛ. 2810 214601 - FAX: 2810 214601
ΑΦΜ 123150585 - ΔΟΥ ΗΡΑΚΛΕΙΟΥ

ΒΑΡΔΑΛΑΧΑΚΗ ΑΙΚΑΤΕΡΙΝΗ Τ. ΜΙΧ.
ΠΤΥΧΟΛΟΓΕΤΗ ΜΗΧΑΝΙΚΗ ΕΡΓΩΝ Γ.Ε.
ΜΕΛΟΣ Ε.Ε.Τ.Ε.Μ. ΑΔ.Μ. ΜΗΤΡΩΟΥ 30699
ΓΕΡΟΥΑΝΟΥ 2 Τ.Κ. 714 09 ΗΡΑΚΛΕΙΟ
ΤΗΛ. 2810 214601 - FAX: 2810 214601
ΑΦΜ 123150585 - ΔΟΥ ΗΡΑΚΛΕΙΟΥ