

**ΤΟΠΟΓΡΑΦΙΚΟ ΔΙΑΓΡΑΜΜΑ**

ΙΔΙΟΚΤΗΣΙΑΣ (Α.Β.Γ.Δ.Ε.Ζ.Η.Θ.Ι.Κ.Λ.Α) Αλεξάνδρας ούζ Ηλία Τσοικαλά  
επιτελούμενη στη θέση "ΟΞΕΝΑ" στο Δήμο Διαμύριου Γαργαλιάνων του  
Δήμου Γαργαλιάνων

ΕΜΒΑΣΟΝ ΙΔΙΟΚΤΗΣΙΑΣ

Υπολογισμένο αναλυτικά από τις συντεταγμένες των κορυφών της ιδιοκτησίας  
Ε (Α.Β.Γ.Δ.Ε.Ζ.Η.Θ.Ι.Κ.Λ.Α) = 954,22 μ<sup>2</sup>

ΚΛΙΜΑΚΑ ΣΧΕΔΙΟΥ 1:500

ΔΗΛΩΣΗ ΜΗΧΑΝΙΚΟΥ

Ο κάτωθι υπογεγραμμένος Αναστασίου Νικόλαος Τοπογράφος Μηχανικός δηλώνει  
υπεύθυνα (άρθρο 8 Ν. 1599/86) και επί καταβολή του Ν.851/77 ότι η ανωτέρω περιγραφόμενη  
ιδιοκτησία Αλεξάνδρας Τσοικαλά ευρίσκεται εκτός του συγκεκριμένου Ρυθμιστικού Σχεδίου  
του Δημοτικού Διαμερίσματος Γαργαλιάνων του Δήμου Γαργαλιάνων στην τοποθεσία "ΟΞΕΝΑ"  
και ότι είναι αυτοτελής μη όρθη και μη ακατομήτρητη σύμφωνα με τις κείμενες Πολιτευσιακές Διατάξεις

Αύγουστος 2006



ο Μηχανικός

ΔΗΛΩΣΗ ΙΔΙΟΚΤΗΤΗ

Η κάτωθι υπογεγραμμένη Αλεξάνδρα ούζ Ηλία Τσοικαλά δηλώνει ότι το όραμα της  
ιδιοκτησίας μου που υπέβη στον μηχανικό είναι αληθινή

ο θύλιον

ΕΞΑΡΤΗΣΗ από το κρατικό σύστημα συντεταγμένων σε προβολή ΕΓΣΑ στο φ. Φ. 150000

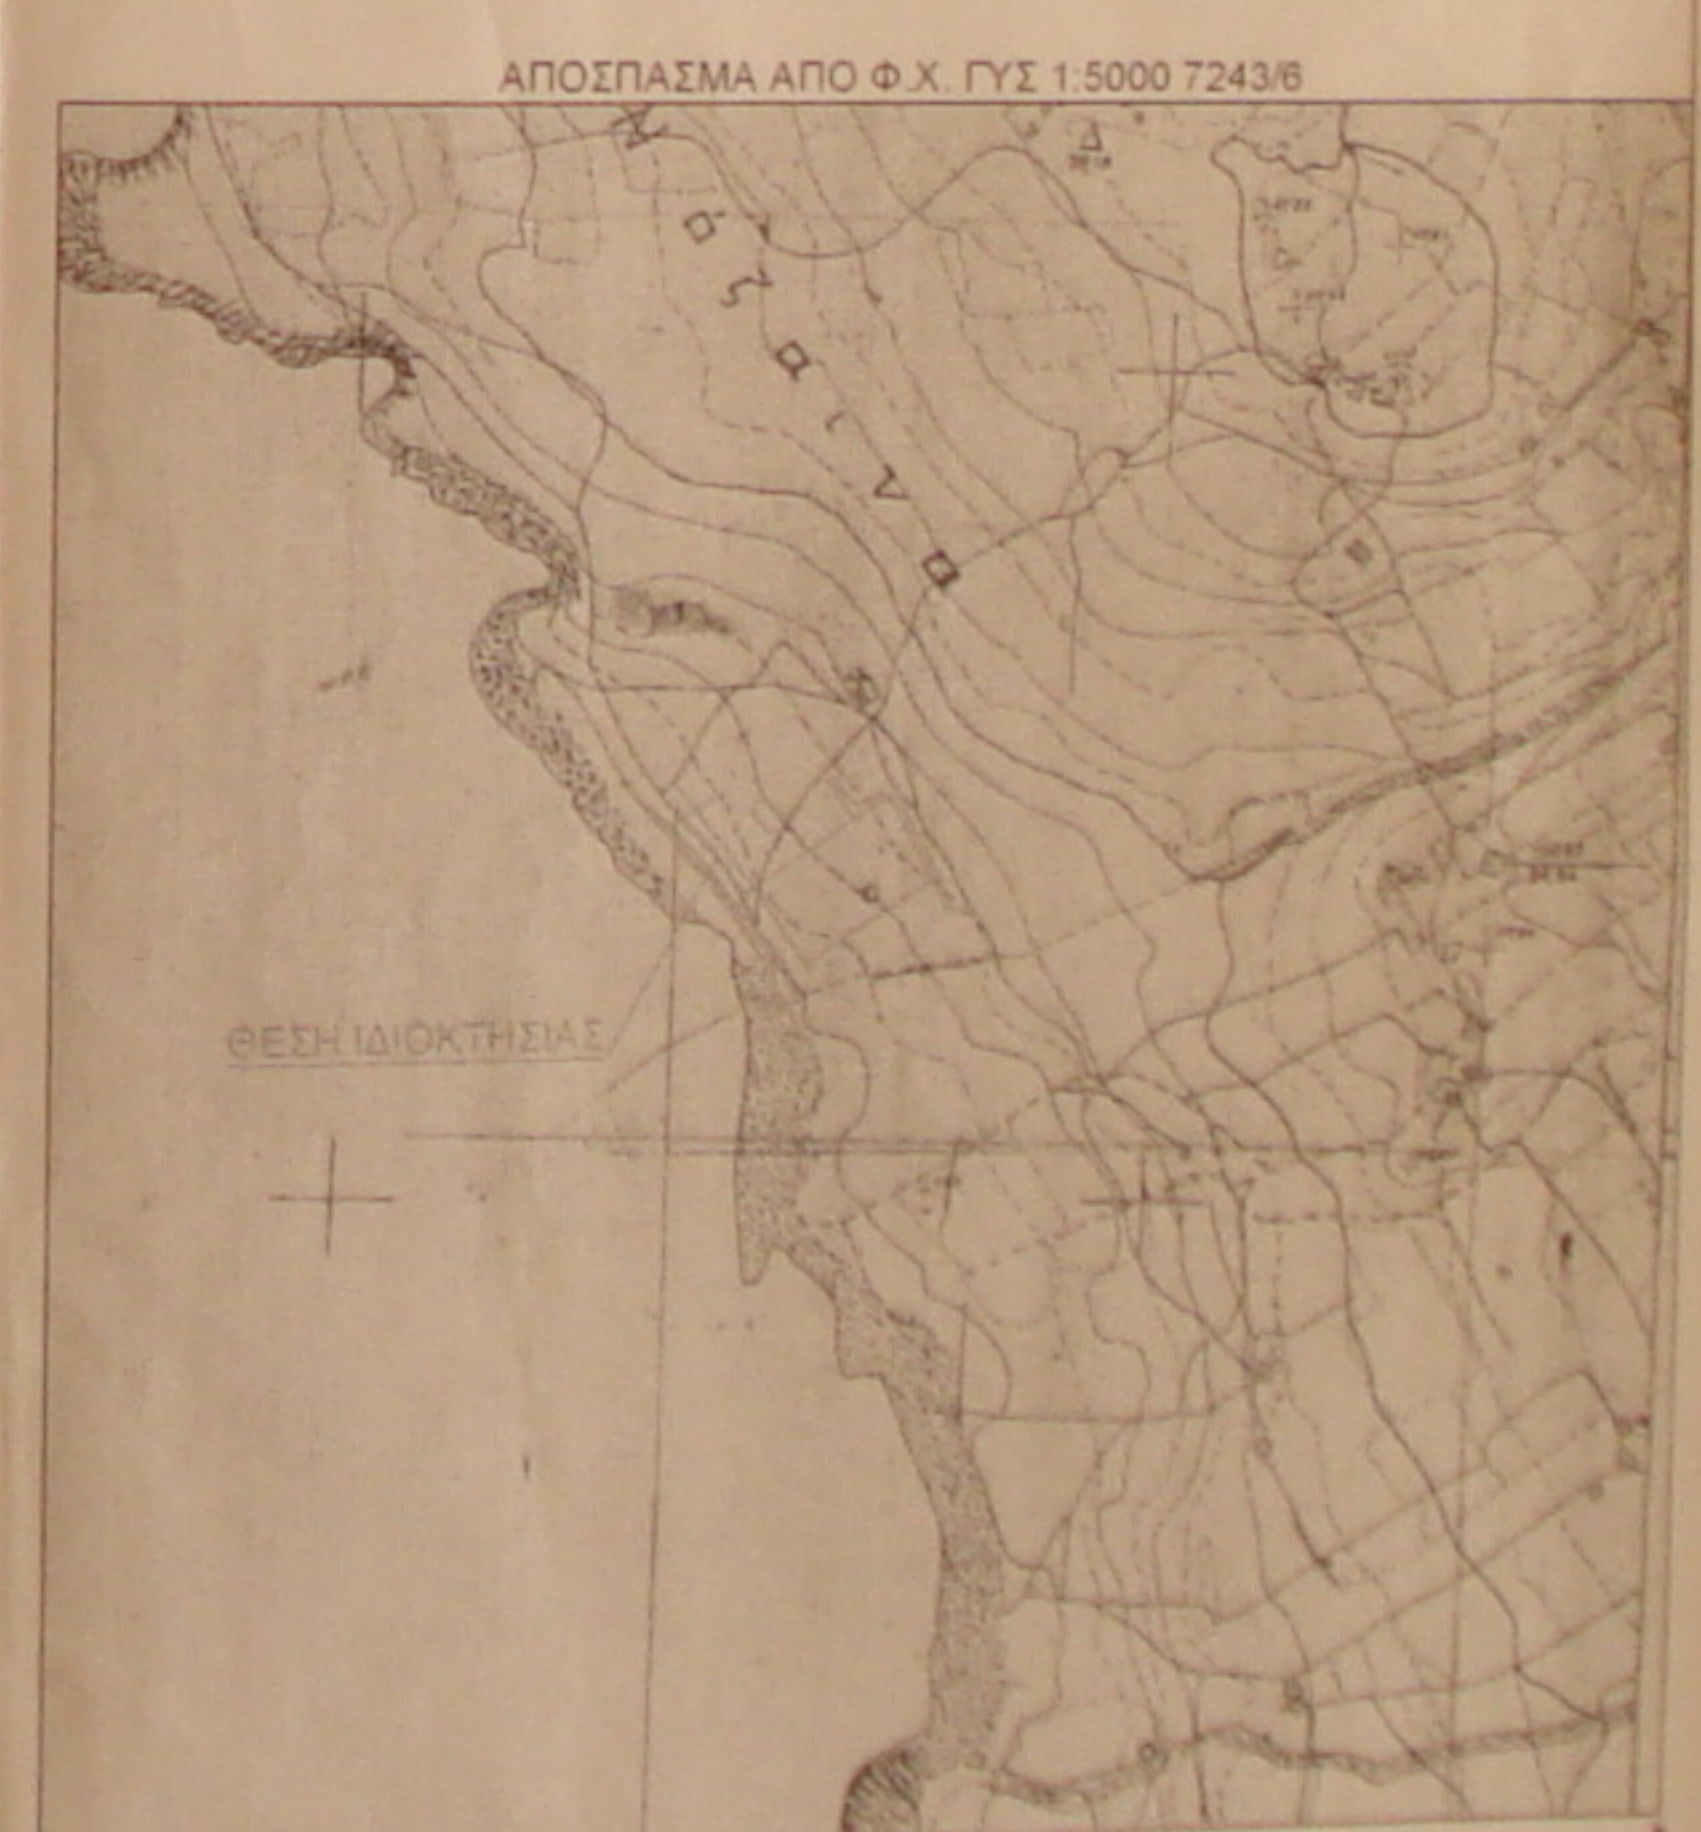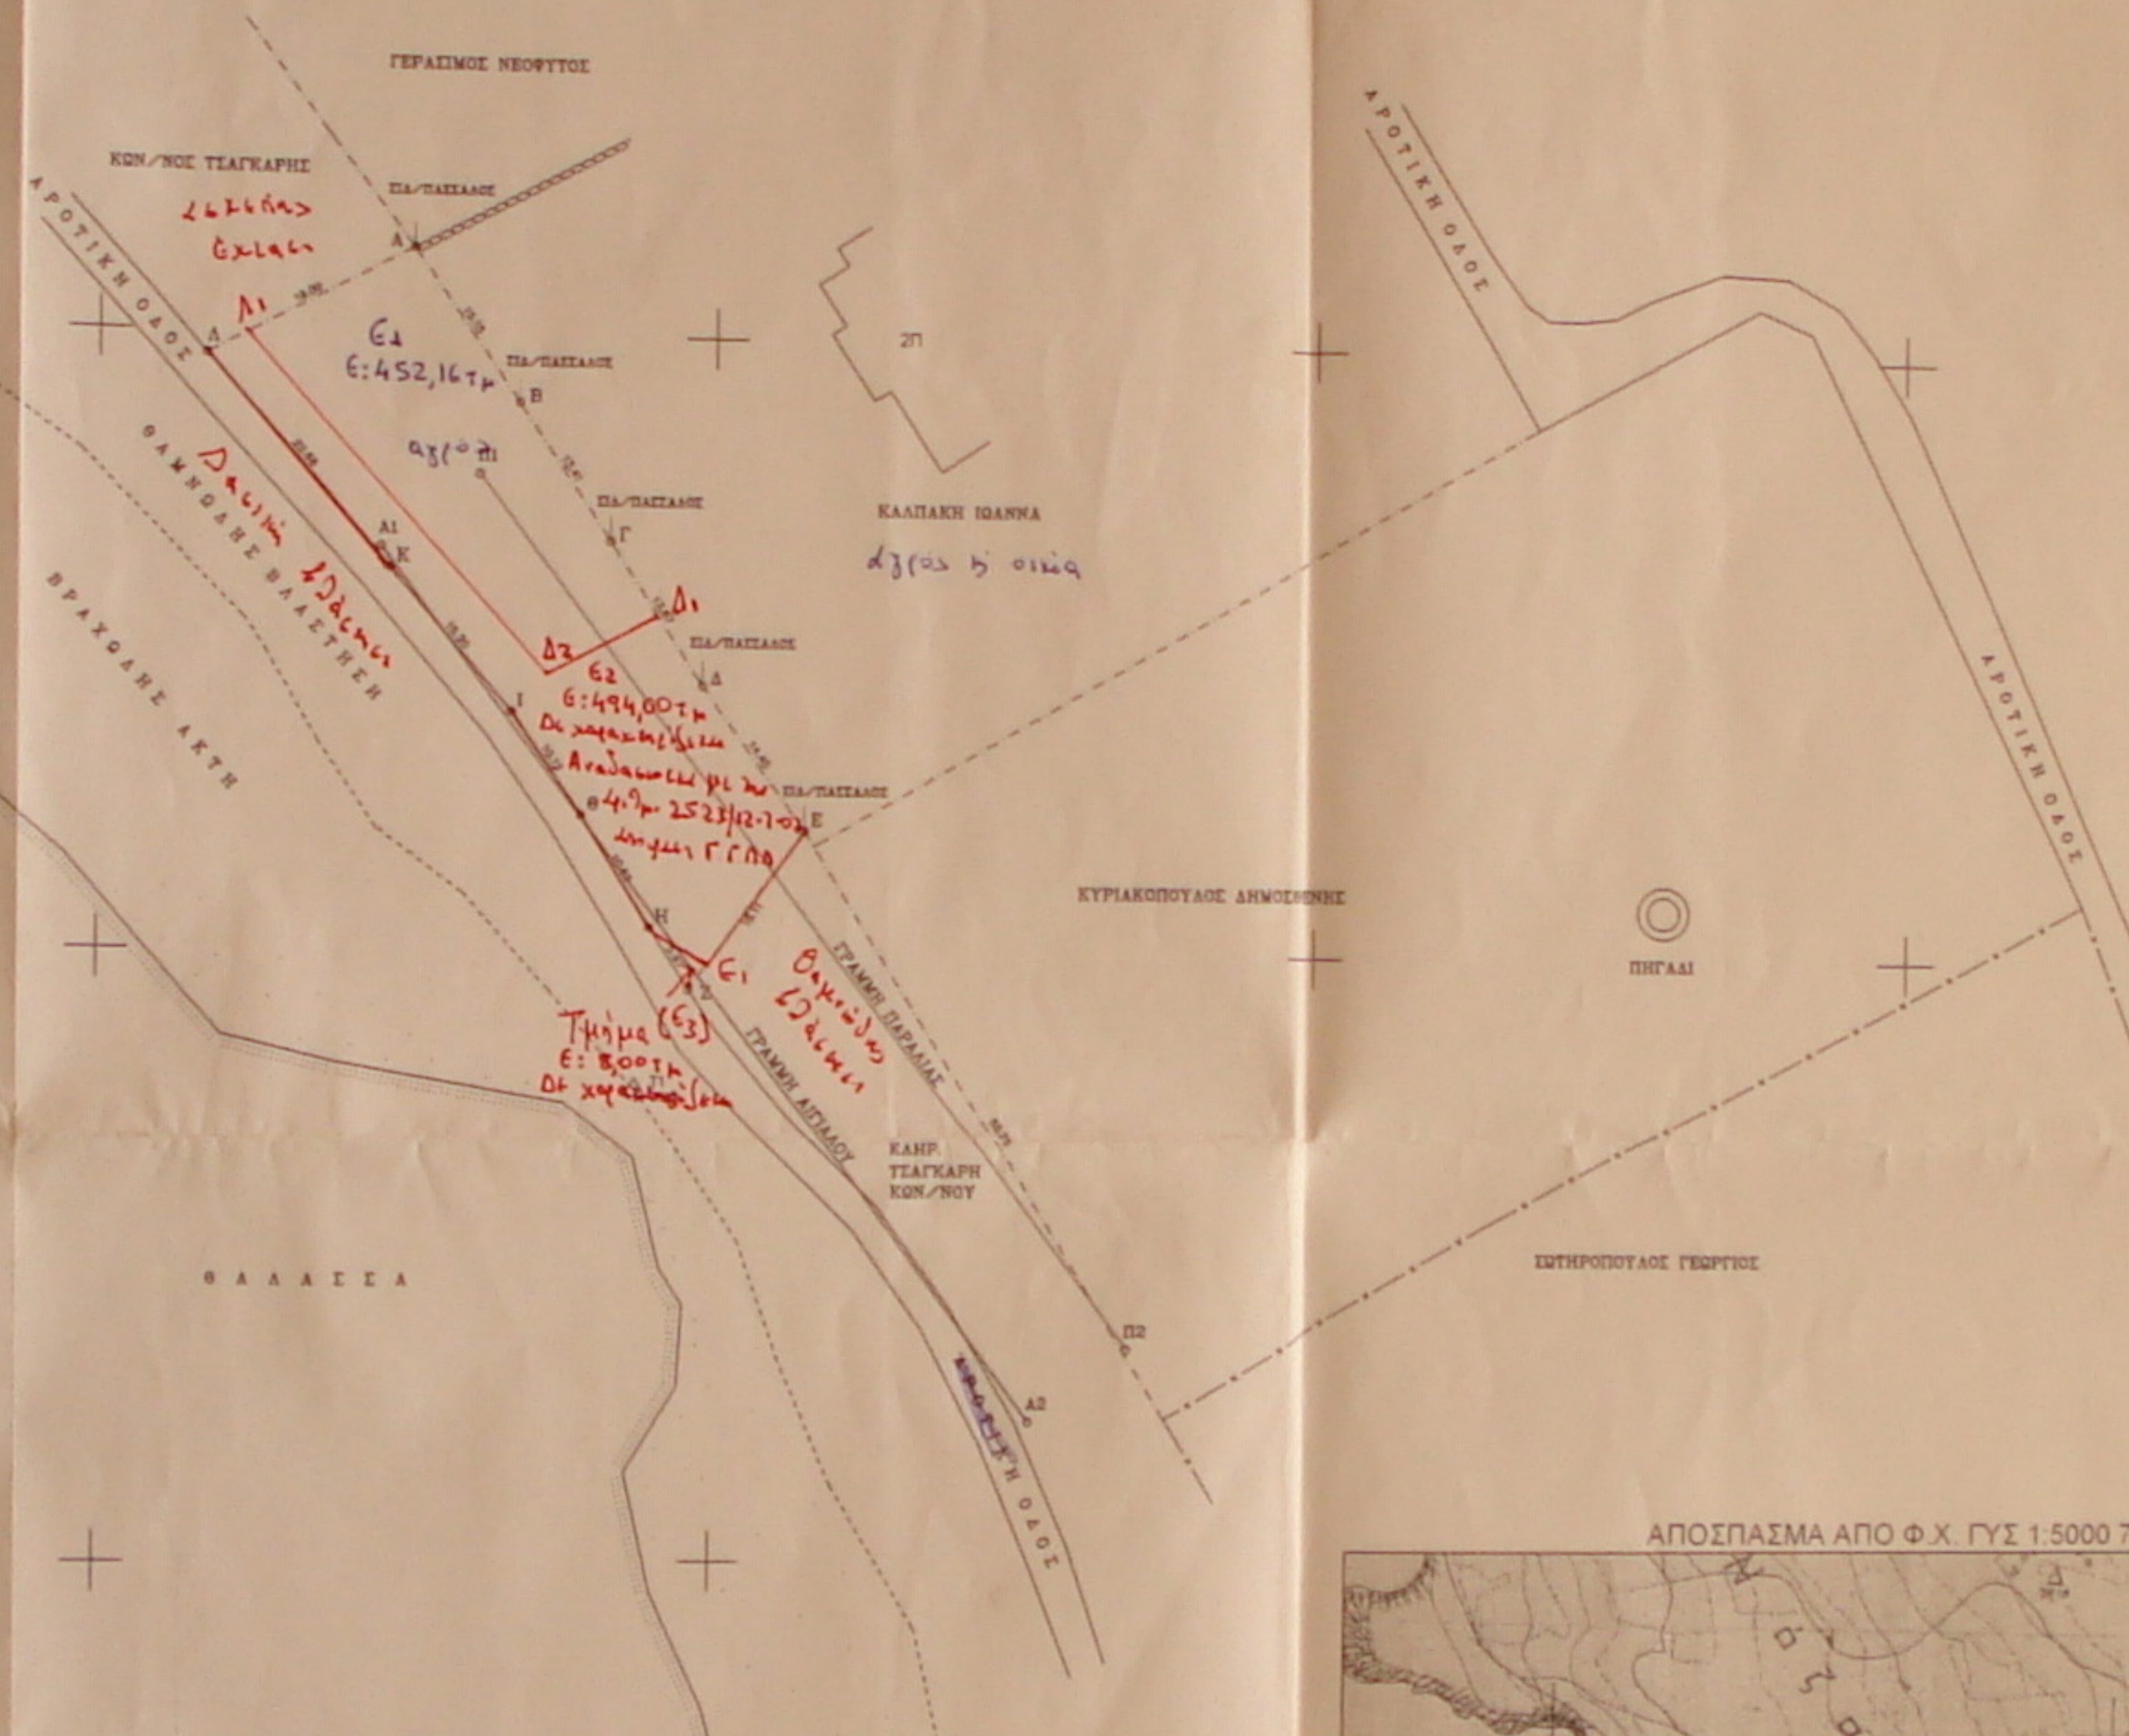

ΠΙΝΑΚΑΣ ΣΥΝΤΕΤΑΓΜΕΝΩΝ ΚΟΡΥΦΩΝ ΠΛΕΥΡΩΝ ΙΔΙΟΚΤΗΣΙΑΣ

ΚΟΡΥΦΕΣ	X	Y	ΥΨΗΜΕΣ
A	287175,405	4100757,049	18,15
B	287180,980	4100744,561	19,41
Γ	287191,650	4100733,424	19,87
Δ	287198,961	4100721,775	19,45
Ε	287207,418	4100710,540	18,11
Ζ	287197,987	4100696,981	5,97
Η	287194,744	4100702,017	10,69
Θ	287180,137	4100711,120	10,12
Ι	287180,437	4100719,490	15,20
Κ	287173,083	4100731,057	22,68
Λ	287158,641	4100746,116	19,00

**ΟΒΟΡΗΘΗΚΕ**  
Το παρόν αποτελεί αναπόσπαστο μέρος του μητρώου  
1518/2-6-2010  
Κυριακός 2-6-2010  
Αναστασίου Νικόλαος  
Τοπογράφος Μηχανικός  
ΕΠΙΣΤΗΜΟΝΙΚΟ ΣΤΑΘΜΟΝ  
ΑΝΑΣΤΑΣΙΟΥ ΝΙΚΟΛΑΟΥ  
Διαμύριου

ΓΡΑΦΕΙΟ ΜΕΛΕΤΩΝ  
ΑΝΑΣΤΑΣΟΠΟΥΛΟΥ ΝΙΚΟΛΑΟΥ  
ΤΟΠΟΓΡΑΦΟΥ ΜΗΧΑΝΙΚΟΥ

ΓΑΡΓΑΛΙΑΝΟΙ-ΑΘΗΝΑ, ΛΑΧΥΤΤΜΑΝ 8 ΤΚ 117 45 Τηλ 2105238601  
Κω 8945871947 - 2105238432 Fax 2105238602 Email:anast@topo.gr

ΕΡΓΟ : Πράξη χαρακτηρισμού  
Σύμφωνα με το άρθρο 14 του Ν. 998/79

ΕΡΓΟΔΟΤΗΣ  
ΕΝΔΙΑΦΕΡΟΜΕΝΟΣ : Αλεξάνδρα ούζ Ηλία Τσοικαλά

ΘΕΣΗ : Κτηματική περιοχή Δήμου Γαργαλιάνων στο Δημοτικό Διαμέρισμα  
Γαργαλιάνων στη θέση "ΟΞΕΝΑ"

ΘΕΜΑ ΣΧΕΔΙΟΥ : Τοπογραφικό διάγραμμα ιδιοκτησίας εξαστημένης  
από το κρατικό δίκτυο σε προβολή ΕΓΣΑ  
στο Φ.Χ. Φιλιαδά 1:50000 (ση ΓΥΣ 1:5000 7243/6)

ΚΛΙΜΑΚΑ 1:500 ΑΡΙΘ. ΣΧΕΔΙΟΥ 1

ΧΡΟΝΟΣ ΜΕΛΕΤΗΣ Αύγουστος 2006

ΥΠΟΓΡΑΦΗ ΣΦΡΑΓΙΔΑ

**ΑΝΑΣΤΑΣΟΠΟΥΛΟΣ Α. ΝΙΚΟΛΑΟΣ**  
ΔΙΔΑΚΤΟΡΟΥΧΟΣ ΑΓΡΟΝΟΜΟΣ  
ΤΟΠΟΓΡΑΦΟΣ ΜΗΧΑΝΙΚΟΣ Α.Π.Θ.  
ΜΕΛΟΣ ΤΗΣ ΕΠΙΣΤΗΜΟΝΙΚΗΣ ΕΤΕΡΗΣ  
ΜΗΧΑΝΙΚΩΝ Υ.Π.Σ. ΑΘΗΝΩΝ - ΓΑΡΓΑΛΙΑΝΟΙ  
Τηλ: 2105238601 Fax: 2105238602  
Αδρ: 84223862 - ΔΟΥ ΓΑΡΓΑΛΙΑΝΩΝ

**ΑΝΑΣΤΑΣΟΠΟΥΛΟΣ Α. ΝΙΚΟΛΑΟΣ**  
ΔΙΔΑΚΤΟΡΟΥΧΟΣ ΑΓΡΟΝΟΜΟΣ  
ΤΟΠΟΓΡΑΦΟΣ ΜΗΧΑΝΙΚΟΣ Α.Π.Θ.  
ΜΕΛΟΣ ΤΗΣ ΕΠΙΣΤΗΜΟΝΙΚΗΣ ΕΤΕΡΗΣ  
ΜΗΧΑΝΙΚΩΝ Υ.Π.Σ. ΑΘΗΝΩΝ  
Αδρ: 84223862 - ΔΟΥ ΓΑΡΓΑΛΙΑΝΩΝ