


ΟΔΟΙΠΟΡΙΚΟ ΔΙΑΓΡΑΜΜΑ

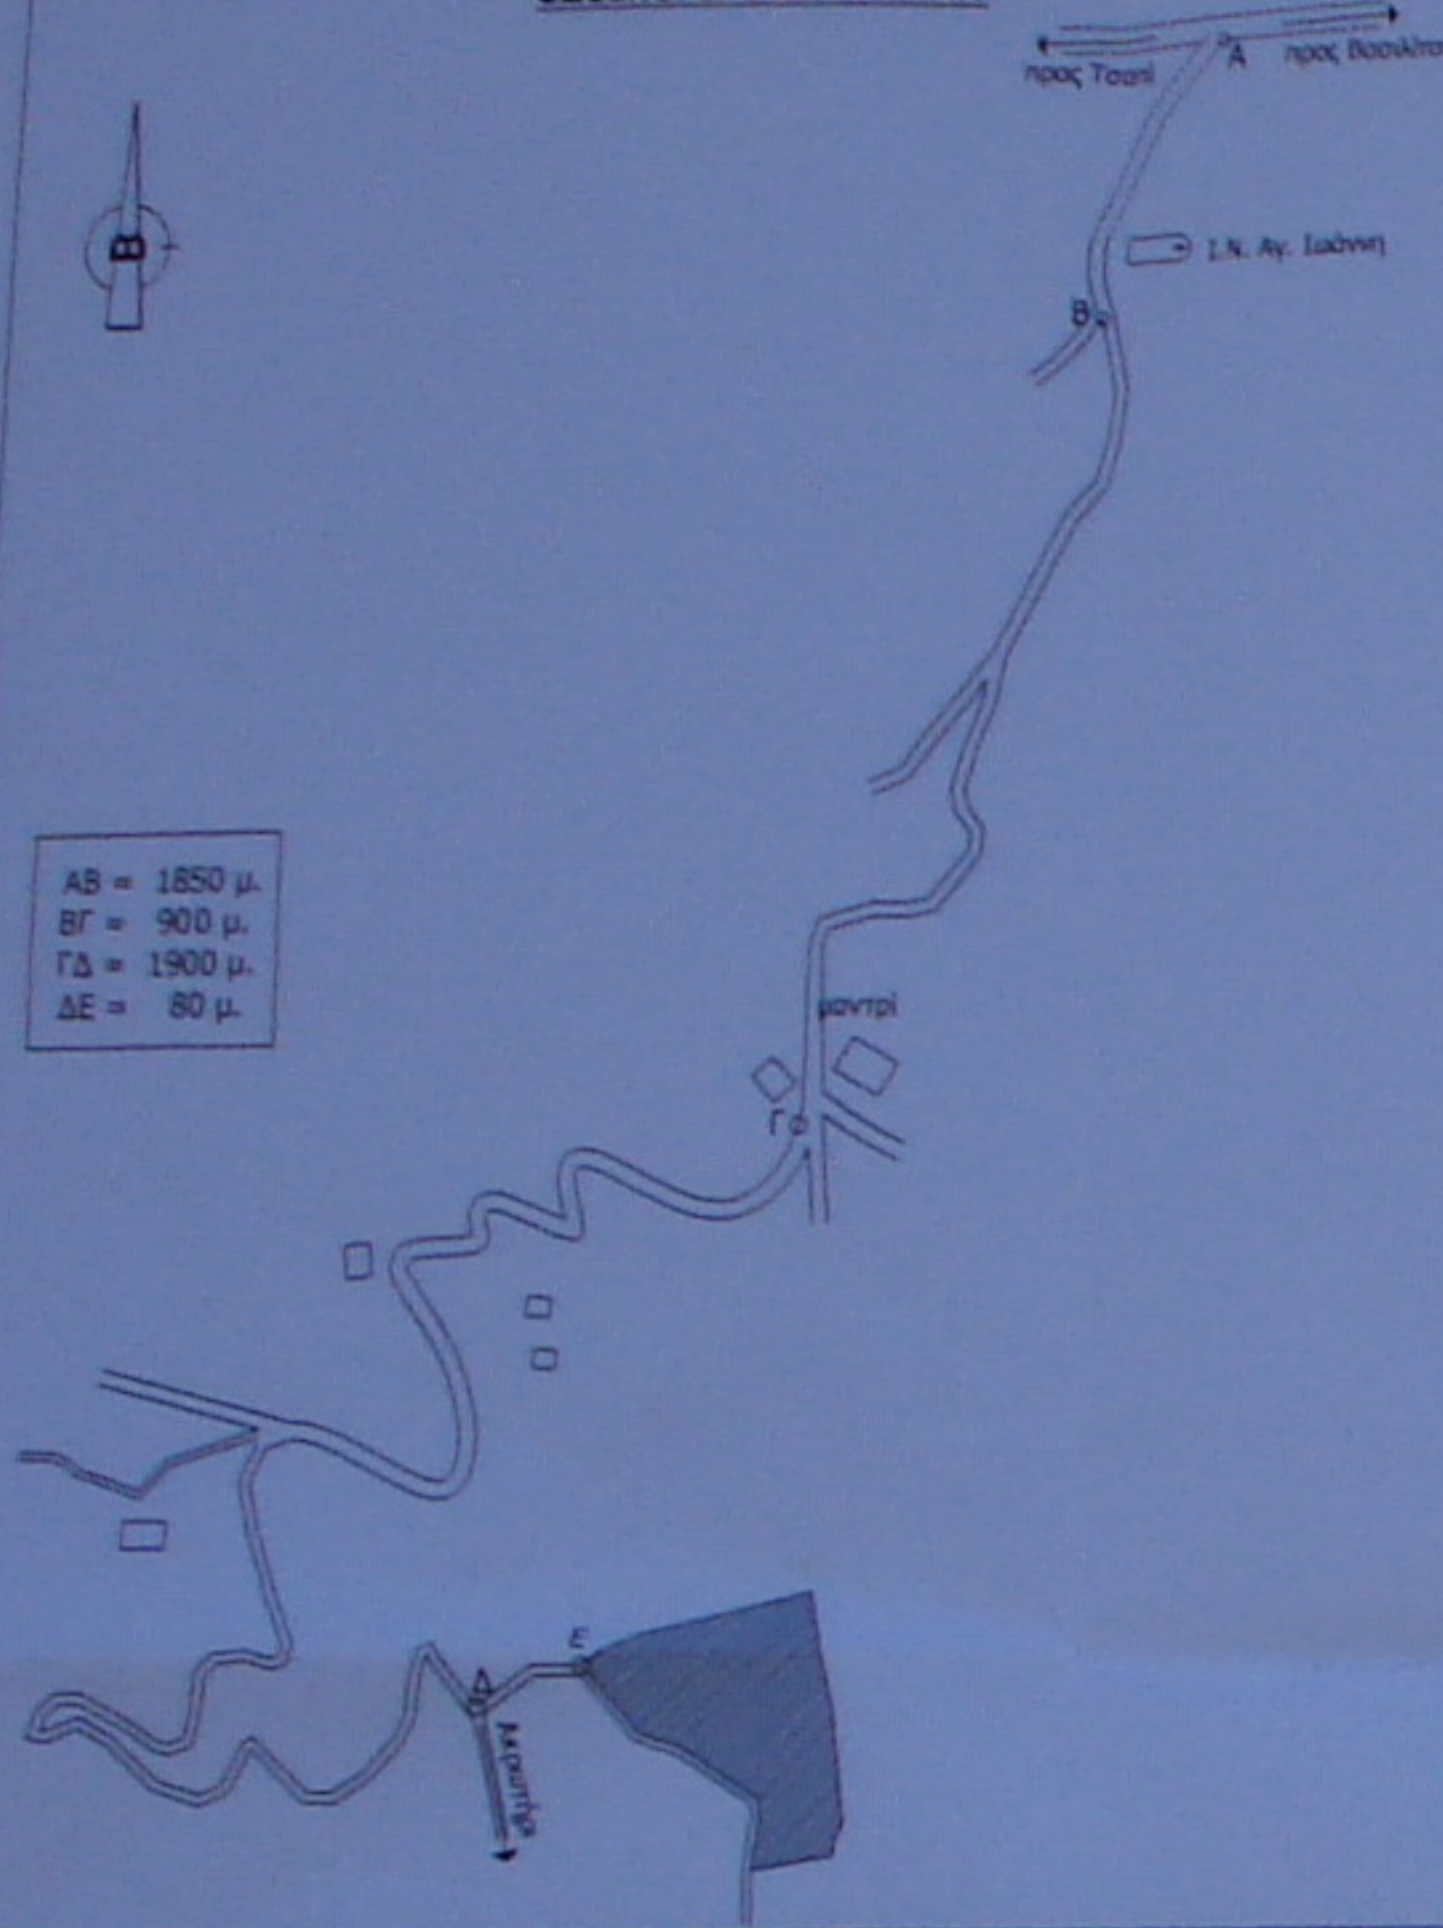

E = 18658.51 μ2

(πυκνή βλάστηση)

ΕΜΒΑΔΟΜΕΤΡΗΣΗ ΓΗΠΕΔΟΥ
Με τη βοήθεια των ορθογωνικών συντεταγμένων των κορυφών του

| ΣΗΜΕΙΟ | X | Y | ΜΗΚΟΣ |
|--------|-----------|------------|--------|
| A | 310285.35 | 4066692.13 | 39.87 |
| B | 310311.11 | 4066661.70 | 19.23 |
| Γ | 310323.50 | 4066646.99 | 8.53 |
| Δ | 310331.35 | 4066643.65 | 21.47 |
| E | 310351.87 | 4066637.34 | 66.82 |
| Z | 310408.45 | 4066601.79 | 10.03 |
| H | 310410.08 | 4066591.89 | 37.84 |
| Θ | 310406.64 | 4066554.21 | 38.50 |
| I | 310444.53 | 4066561.03 | 17.78 |
| K | 310482.15 | 4066563.47 | 9.51 |
| Λ | 310463.80 | 4066572.83 | 12.93 |
| M | 310468.32 | 4066584.94 | 76.34 |
| N | 310456.64 | 4066660.38 | 92.93 |
| Ξ | 310431.69 | 4066749.90 | 111.47 |
| O | 310325.15 | 4066717.12 | 46.99 |
| A | 310285.35 | 4066692.13 | |

$E = 1/2 \sum (X_i + X_{i+1})(Y_i - Y_{i+1})$
E = 18658.51 μ2

α: 310380,99 406695,67
β: 310392,82 4066706,24

ΑΠΟΣΠΑΣΜΑ ΟΡΘΟΦΩΤΟΚΑΡΤΗΣ ΠΕΡΙΟΧΗΣ

ΘΕΣΗ ΙΔΙΟΚΤΗΤΙΑΣ



ΟΡΟΙ ΔΟΜΗΣΗΣ

Π.Δ. 31/5/85 Φ.Ε.Κ. 270 Δ'
Αρτίτης 25 - 4000 τ.μ ή 4000 τ.μ για τα προυφιστάμενα της 31-12-2003
Κάλυψη 280 + (E - 8.000) x 0.01 τ.μ
Δόμηση 280 + (E - 8.000) x 0.01 τ.μ
Όροφοι 2
Ύψος 7.50 μ + 1.20 μ στέγη

Απόσταση από θάλασσα: 500 μ.


ΕΠΙΦΑΝΕΙΑ ΑΓΡΟΤΕΜΑΧΙΟΥ

Αγροτεμάχιο E (ΑΒΓΔΕΖΗΘΙΚΛΜΝΞΟ Α) = **18658.51 τ.μ.**

ΔΗΛΩΣΗ 651 / 77

Το εμφανόμενο αγροτεμάχιο E (ΑΒΓ...ΝΞΟ.Α) καίτοι σε εκτός σχεδίου περιοχή της Τοπικής Κοινότητας Βασιλιτσίου Δημοτικής Ενότητας Καρίωνης Δ. Πύλου-Νέστορος και εφόσον προϋφιστάται ως έχει της 31-12-2003 είναι άρτιο και δύναται να οικοδομηθεί αφού προηγηθεί έγκριση από το Δασαρχείο, σύμφωνα με τις κείμενες πολεοδομικές διατάξεις.

Καλαμάτα 19 - 1 - 2012

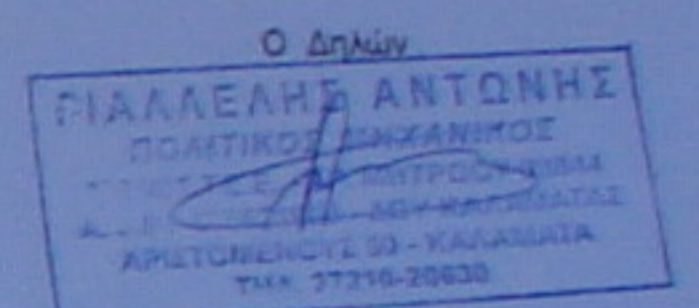

ΔΗΛΩΣΗ ΟΡΙΩΝ

Τα όρια του αγροτεμαχίου υποδείχθηκαν από τον κ. Μάρανο Αναστάσιο, πρώην ιδιοκτήτη του ακινήτου.

| | |
|---------------------|--|
| ΕΡΓΟΔΟΤΗΣ | "ΤΡΑΠΕΖΑ ALPHA Α.Ε." |
| ΕΡΓΟ | ΑΠΟΤΥΠΩΣΗ ΑΓΡΟΤΕΜΑΧΙΟΥ |
| ΒΕΣΗ | Τ.Κ. ΒΑΣΙΛΙΤΣΙΟΥ Δ.Ε.Ν.ΚΟΡΩΝΗΣ Δ. ΠΥΛΟΥ - ΝΕΣΤΟΡΟΣ (εκτός σχεδίου) Τοποθεσία: "Σοριάς ή Αλκτάρας" |
| ΜΕΛΕΤΗΤΗΣ | ΠΑΛΛΕΛΗΣ ΑΝΤΩΝΙΟΣ Π.Μ. |
| ΚΛΙΜΑΚΑ | 1:500 |
| ΧΡΟΝΟΣ ΜΕΛΕΤΗΣ | ΙΑΝΟΥΑΡΙΟΣ 2012 |
| ΥΠΟΓΡΑΦΗ - ΣΦΡΑΓΙΔΑ | ΔΕΩΡΗΣΗ |
| | |