


ΣΗΜΕΙΟ	X	Y	ΣΗΜΕΙΟ	X	Y
1	314327.26	4085925.53	10	314260.90	4085725.66
2	314323.97	4085927.74	16	314280.55	4085712.92
3	314318.01	4085928.33	17	314285.80	4085707.78
4	314313.47	4085928.57	18	314289.52	4085703.00
5	314311.07	4085925.09	19	314316.43	4085674.42
6	314309.88	4085922.56	20	314327.44	4085666.17
7	314298.78	4085928.91	21	314337.49	4085656.62
8	314293.64	4085930.43	22	314351.06	4085642.40
9	314286.82	4085933.96	23	314348.80	4085638.21
10	314282.81	4085937.40	24	314342.16	4085637.91
11	314272.87	4085950.12	25	314337.88	4085636.47
12	314264.70	4085959.14	26	314333.82	4085634.53
13	314259.04	4085984.99	27	314331.25	4085634.18
14	314236.85	4085705.15	28	314329.27	4085633.93

Διατελεσμένες αναφέρονται στο Ελληνικό Γεωδαιτικό Σύστημα Αναφοράς (ΕΓΣΑ '87)  
 α: 314268.00 4085628.00

ΑΠΟΣΠΑΣΜΑ ΧΑΡΤΗ ΓΥΣ 1/5000  
 ΘΕΣΗ ΙΔΙΟΚΤΗΣΙΑΣ

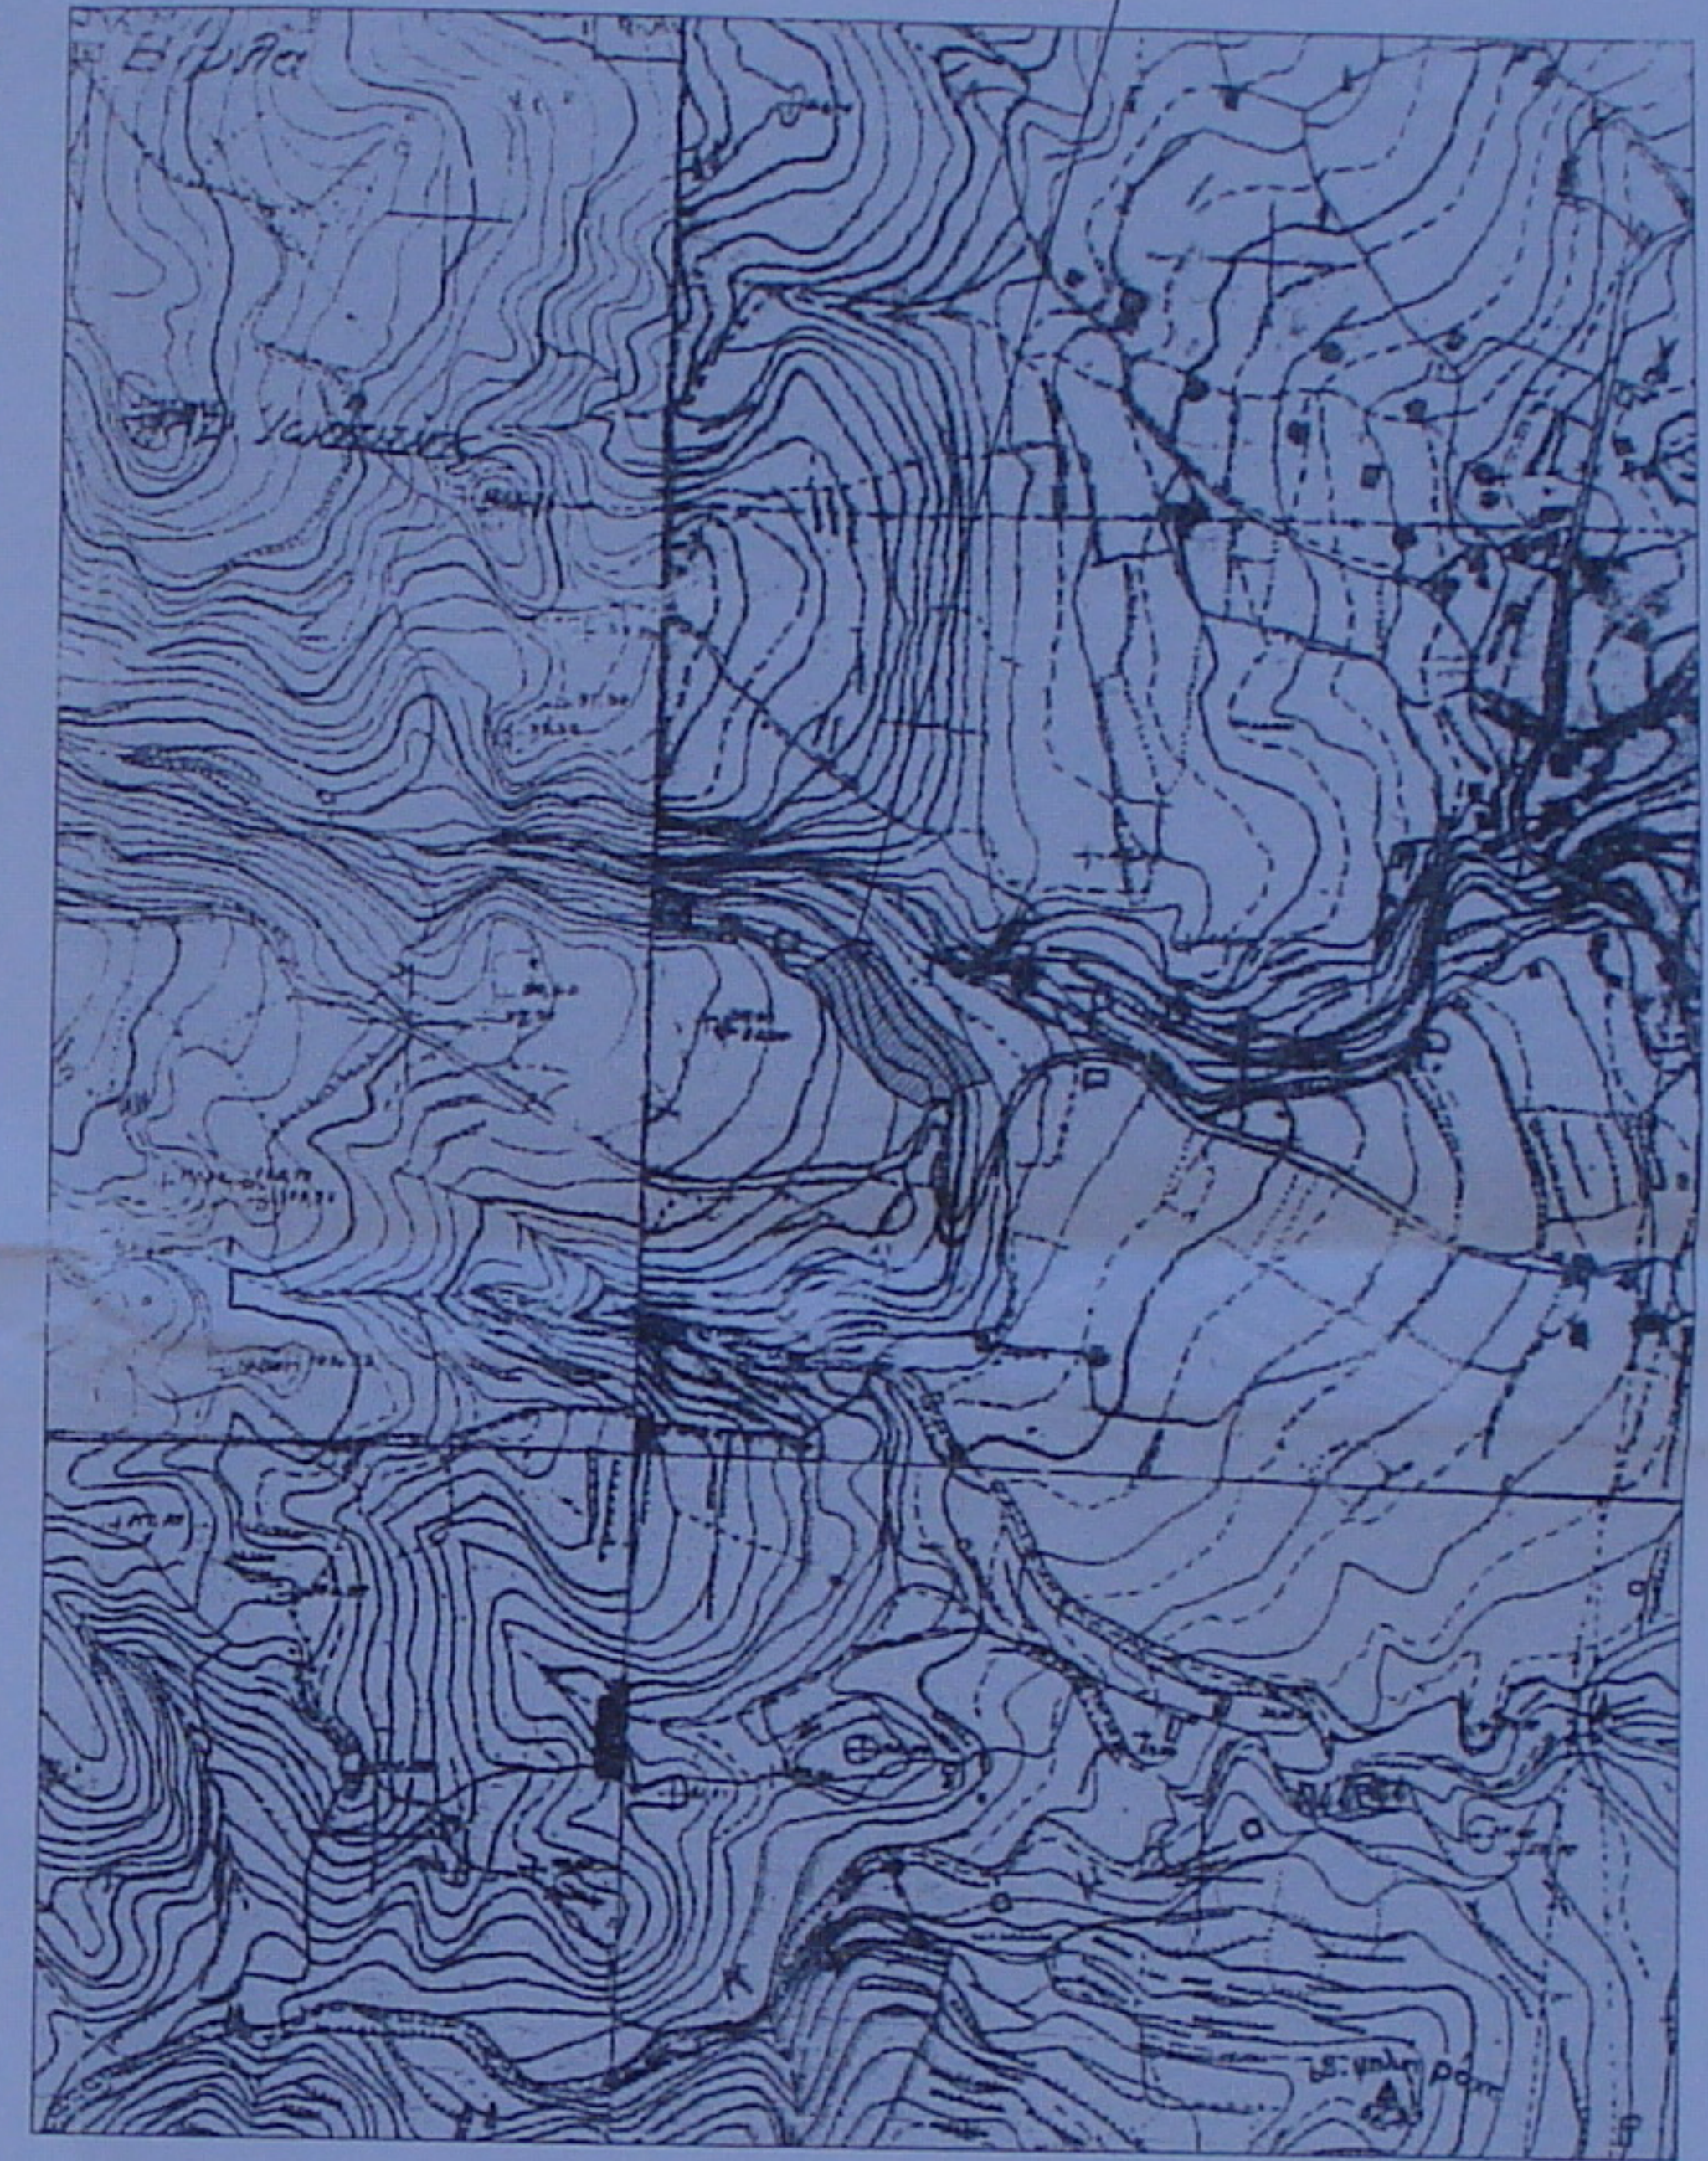

**ΤΕΧΝΙΚΟ ΓΡΑΦΕΙΟ**  
 ΝΕΔΟΝΤΟΣ 80 ΚΑΛΑΜΑΤΑ  
 τηλ : 27210 97001

**ΣΤΑΥΡΟΠΟΥΛΟΣ ΚΩΝ/ΝΟΣ**  
 ΠΟΛΙΤΙΚΟΣ ΜΗΧΑΝΙΚΟΣ Τ.Ε.

ΙΔΙΟΚΤΗΤΗΣ	ΜΟΥΖΟΥΡΗΣ ΠΑΝΤΕΛΗΣ
ΕΡΓΟ	ΑΠΟΤΥΠΩΣΗ ΕΚΤΑΣΗΣ
ΘΕΣΗ	ΕΚΤΟΣ ΟΡΙΩΝ Δ.Δ.ΧΡΑΝΩΝ Δ.ΑΙΠΕΙΑΣ ΘΕΣΗ "ΨΗΛΟ ΚΛΑΡΙ"
ΜΕΛΕΤΗΤΗΣ	ΣΤΑΥΡΟΠΟΥΛΟΣ ΚΩΝ/ΝΟΣ

ΘΕΜΑ	ΑΡ. ΣΧΕΔΙΟΥ
<b>ΤΟΠΟΓΡΑΦΙΚΟ ΔΙΑΓΡΑΜΜΑ</b>	<b>T1</b>
ΧΡΟΝΟΣ ΜΕΛΕΤΗΣ	ΑΥΓΟΥΣΤΟΣ 2007
ΚΛΙΜΑΚΑ	1/500
ΣΦΡΑΓΙΔΑ - ΥΠΟΓΡΑΦΗ	ΘΕΩΡΗΣΗ

ΚΩΝ/ΝΟΣ ΔΗΜ. ΣΤΑΥΡΟΠΟΥΛΟΣ  
 Πτυχιούχος Μηχανικός Δομικών Έργων Τ.Ε.  
 Α.Μ./Ε.Τ.Ε.Μ. 27019  
 ΥΔΡΑΣ 45 - ΚΑΛΑΜΑΤΑ Τ.Κ. 24100  
 ΤΗΛ. 27210 97001 - ΚΙΝ. 6948 199248  
 ΔΦΜ: 064543855 - Δ.Ο.Υ. ΚΑΛΑΜΑΤΑΣ

ΔΗΛΩΣΗ ΜΗΧΑΝΙΚΟΥ Ν 651/77  
 Ο κάτωθι υπογεγραμμένος Σταυροπουλος Κων/νος Πολιτικός Μηχανικός τ.ε. δηλώνω ότι η εκταση που στο παρον τοπογραφικο διαγραμμα φαίνεται με τα στοιχεία 1,2,3...26,27,28,1 βρισκεται εκτος οριων Δ.Δ.Χρανων Δ.Αιπειας στη θεση "Ψηλο Κλαρι".

ΕΜΒΑΔΟ  
 Ε ΕΚΤΑΣΗΣ (1,2,3...26,27,28,1) = 5226.29 μ2

ΔΗΛΩΣΗ ΥΠΟΔ. ΟΡΙΩΝ ΤΗΣ ΠΑΡ.7 ΑΡ. 5 ΤΟΥ Π.Δ.Β.7.93 ΦΕΚ 795Δ/13.7.93  
 Ο κάτωθι υπογεγραμμένος ιδιοκτήτης της εμφανιζομενης στο παρον τοπογραφικο διαγραμμα εκτασης ευθιναμαι για την ακριβεια των δηλουμενων αυτου οριων.

ΚΩΝ/ΝΟΣ ΔΗΜ. ΣΤΑΥΡΟΠΟΥΛΟΣ  
 Πτυχιούχος Μηχανικός Δομικών Έργων Τ.Ε.  
 Α.Μ./Ε.Τ.Ε.Μ. 27019  
 ΥΔΡΑΣ 45 - ΚΑΛΑΜΑΤΑ Τ.Κ. 24100  
 ΤΗΛ. 27210 97001 - ΚΙΝ. 6948 199248  
 ΔΦΜ: 064543855 - Δ.Ο.Υ. ΚΑΛΑΜΑΤΑΣ