

**ΔΗΛΩΣΗ ΝΟΜΟΣ 651/77**

Το Γεωτεμάχιο στο παρόν τοπογραφικό διάγραμμα με τα στοιχεία Κ1,Κ2,Κ3,...,Κ125,Κ1 = 7252,20 μ. ευρίσκεται εκτός των ορίων του οικισμού Δάρα της Τ.Κ. Δάρα του Δήμου Μεσσηνίας και είναι άρθρο και οικοδομήσιμο κατά κανόνα σύμφωνα με τις κοινές πολεοδομικές διατάξεις.

**ΙΣΧΥΟΝΤΕΣ ΟΡΟΙ ΔΟΜΗΣΗΣ ΓΕΩΤΕΜΑΧΙΟΥ**

ΘΕΣΗ ΓΕΩΤΕΜΑΧΙΟΥ: ΕΚΤΟΣ ΤΟΥ ΟΙΚΙΣΜΟΥ ΤΗΣ Τ.Κ. ΔΑΡΑ ΤΟΥ ΔΗΜΟΥ ΜΕΣΣΗΝΗΣ (ΛΟΥΤΣΑ) Γ.Π.Σ. ΠΕΤΑΛΙΔΙΟΥ - ΑΓΡ. (περιοχή αγροτικής ενδοχώρας), Π.Δ. 24/3-5-1985/Φ.Ε.Κ. 270Δ' ΝΟΜΟΣ 3212/24/31-12-2003/ Φ.Ε.Κ. 308Α'

ΜΕΓΙΣΤΗ ΔΟΜΗΣΗ 200τμ (ΕΜΒΑΔΟΝ ΓΗΠΕΔΟΥ- 4000)Χ0.02  
 Σ Δ. 0.2  
 ΕΛΑΧΙΣΤΟ ΕΜΒΑΔΟΝ ΑΡΤΙΟΤΗΤΑΣ 4000τμ  
 ΜΕΓΙΣΤΟ ΥΨΟΣ 7.50μ+1.20μ ΣΤΕΓΗ  
 ΚΑΛΥΨΗ : 10%  
 ΑΠΟΣΤΑΣΗ ΟΙΚΟΔΟΜΗΣ ΑΠΟ ΤΑ ΟΡΙΑ 15.00Μ

**ΔΗΛΩΣΗ ΙΔΙΟΚΤΗΤΗ ΥΠΟΔΕΙΞΗΣ ΟΡΙΩΝ**

- Ο ΥΠΟΓΕΓΡΑΜΜΕΝΟΣ ΚΩΣΤΟΠΟΥΛΟΣ ΠΑΝΑΓΙΩΤΗΣ ΙΔΙΟΚΤΗΤΗΣ ΤΟΥ ΕΜΦΑΙΝΟΜΕΝΟΥ ΣΤΟ ΠΑΡΟΝ ΤΟΠΟΓΡΑΦΙΚΟ ΔΙΑΓΡΑΜΜΑ ΓΕΩΤΕΜΑΧΙΟΥ ΕΥΘΥΝΟΜΑΙ ΓΙΑ ΤΗΝ ΑΚΡΙΒΕΙΑ ΤΩΝ ΟΡΙΩΝ.

Ο ΔΗΛΩΝ ΙΔΙΟΚΤΗΤΗΣ

ΚΑΛΑΜΑΤΑ 23-10-2014



Ο ΣΥΝΤΑΞΑΣ ΜΗΧΑΝΙΚΟΣ

**ΟΔΟΙΠΟΡΙΚΟ ΣΚΑΡΙΦΗΜΑ**

A-B= 1500 ΜΕΤΡΑ  
 B-C= 200 ΜΕΤΡΑ

ΠΙΝΑΚΑΣ ΣΥΝΤΗΘΝ ΚΟΡΥΦΩΝ ΓΕΩΤΕΜΑΧΙΟΥ					
A/A	X	Y	A/A	X	Y
K1	310565.55	4099883.57	K14	310481.47	4099825.74
K2	310554.69	4099882.70	K15	310483.13	4099861.08
K3	310548.05	4099880.44	K16	310456.05	4099872.00
K4	310541.10	4099874.80	K17	310459.35	4099891.13
K5	310536.27	4099867.89	K18	310445.35	4099905.14
K6	310531.02	4099859.97	K19	310455.40	4099907.77
K7	310531.11	4099851.51	K20	310482.40	4099915.77
K8	310532.22	4099844.07	K21	310505.35	4099921.80
K9	310535.04	4099838.33	K22	310539.51	4099925.81
K10	310520.27	4099833.82	K23	310545.43	4099929.51
K11	310518.00	4099836.00	K24	310547.99	4099929.81
K12	310511.14	4099837.10	K25	310562.34	4099891.89
K13	310499.97	4099834.12			

ΑΠΟΣΠΑΣΜΑ ΦΥΛΛΟΥ Γ.Υ.Σ. ΚΑΙΜΑΚΑ 1/5000

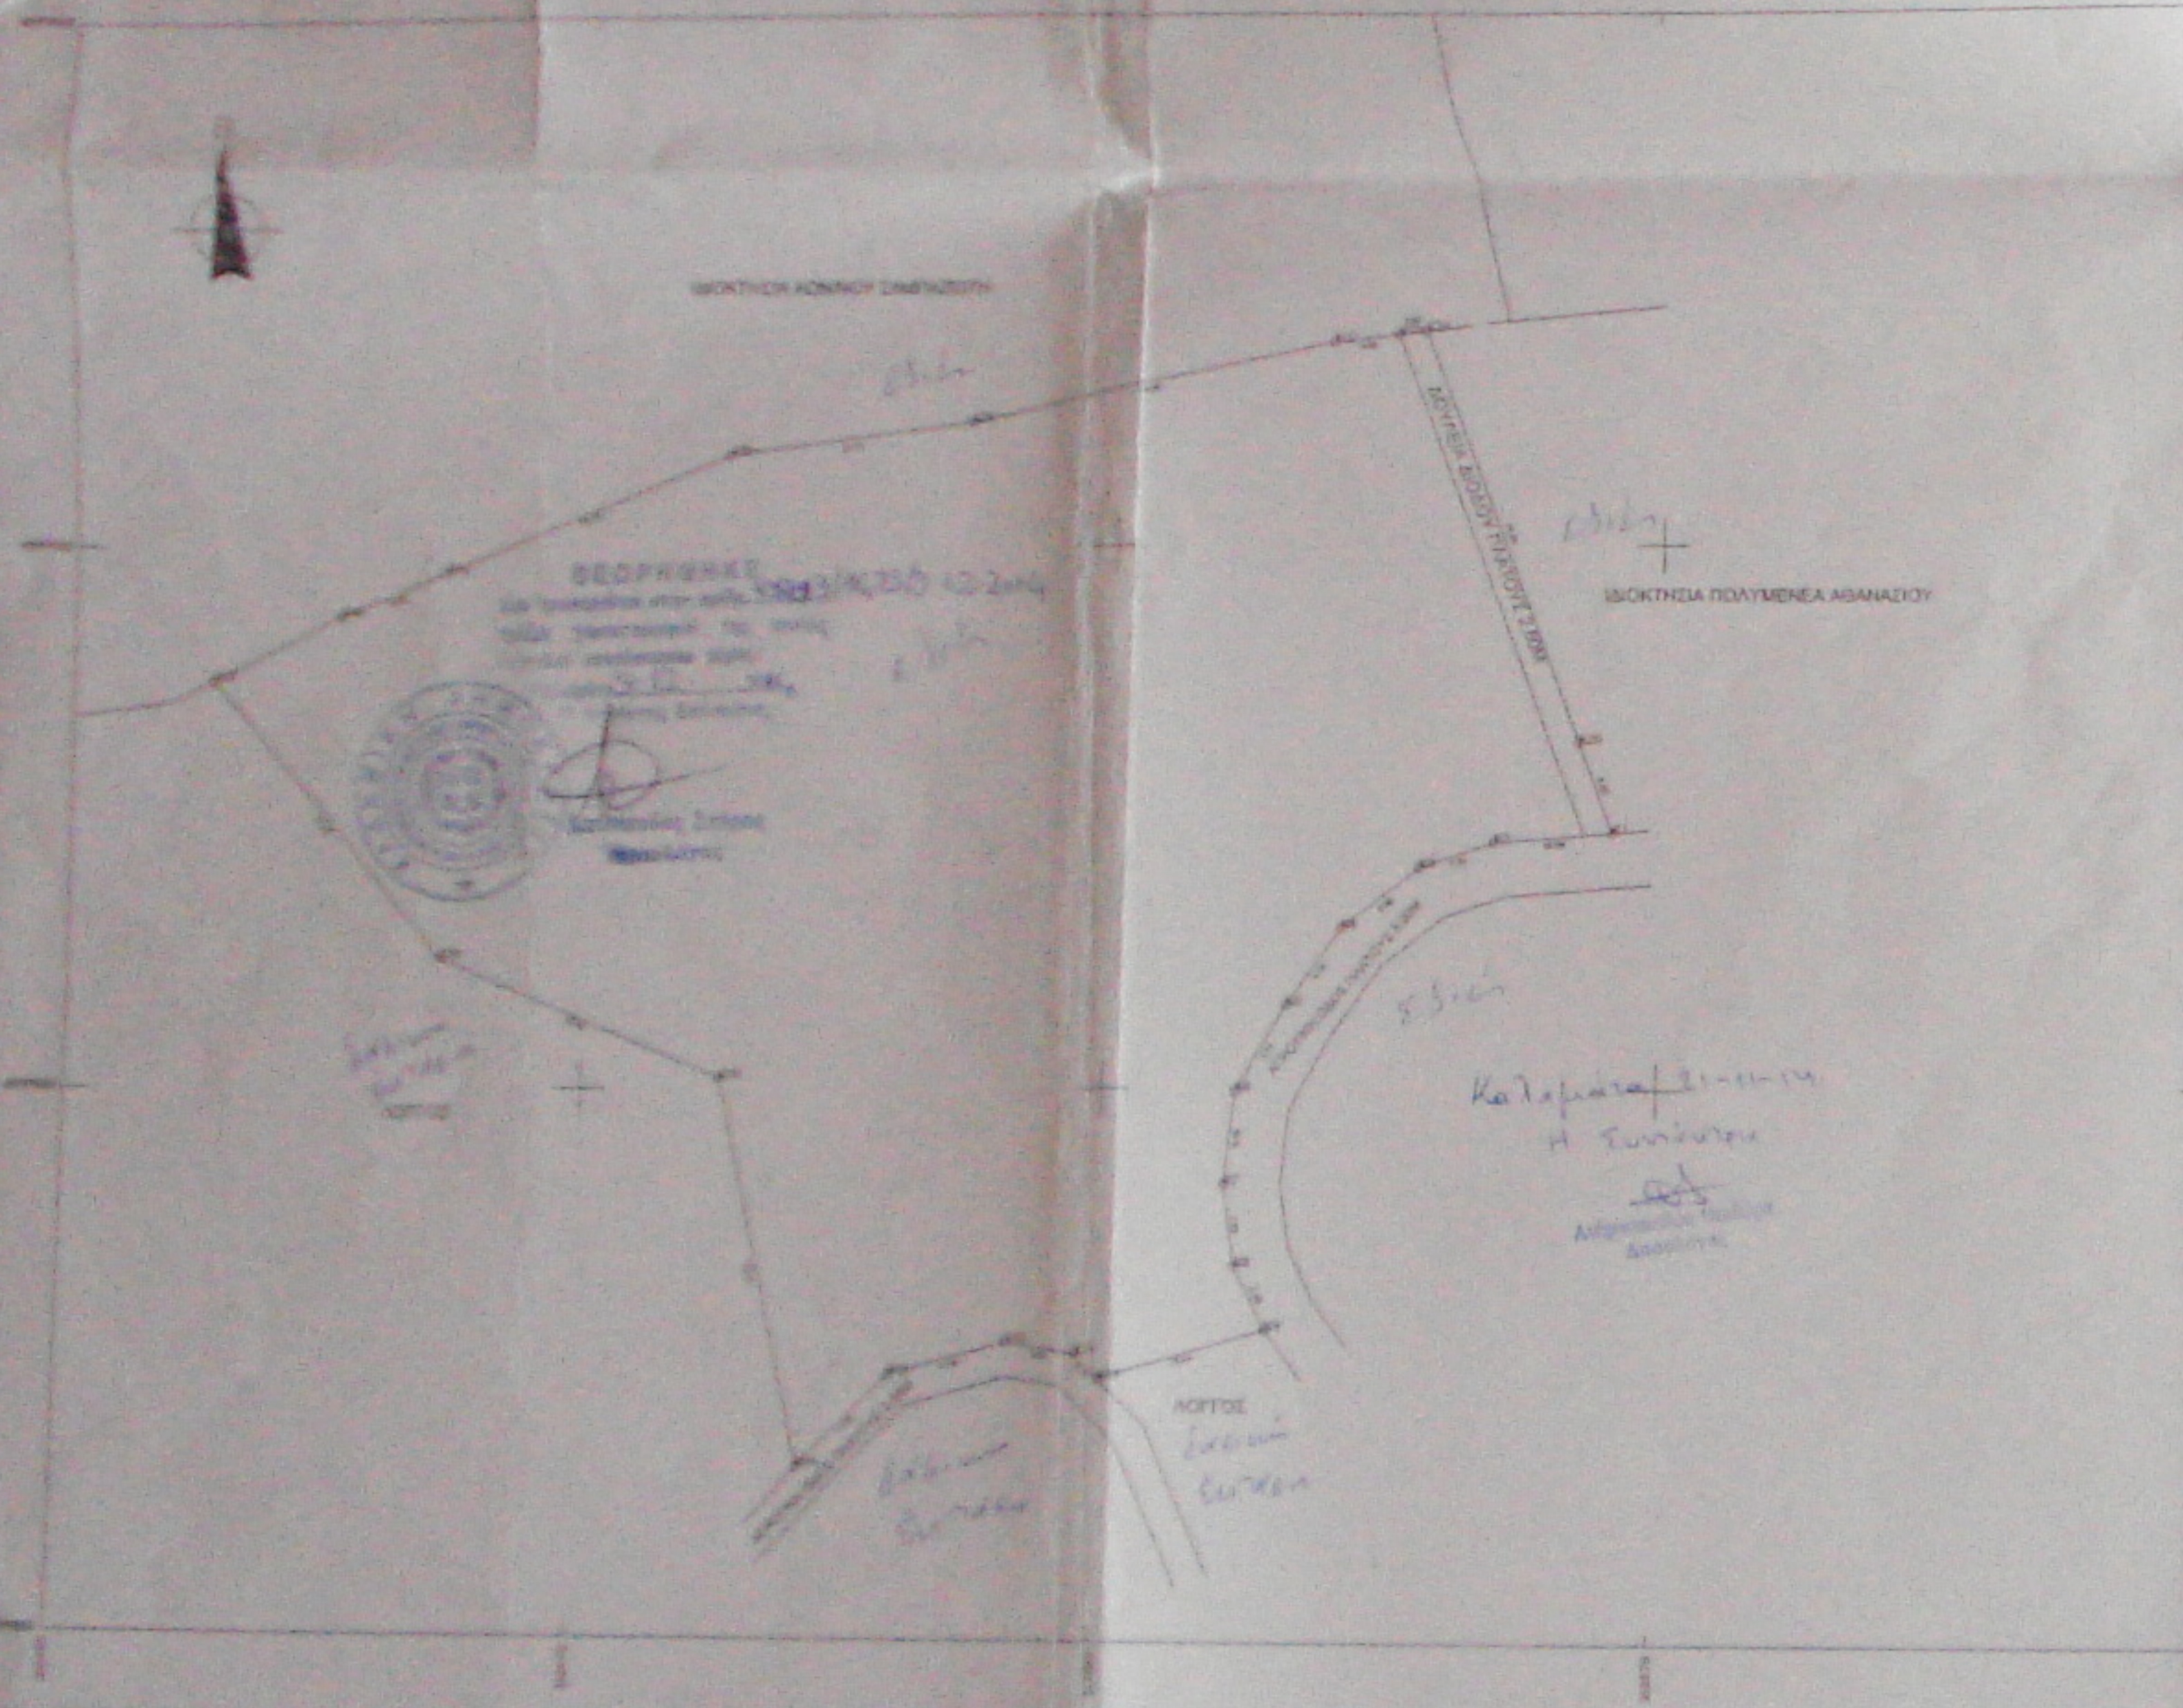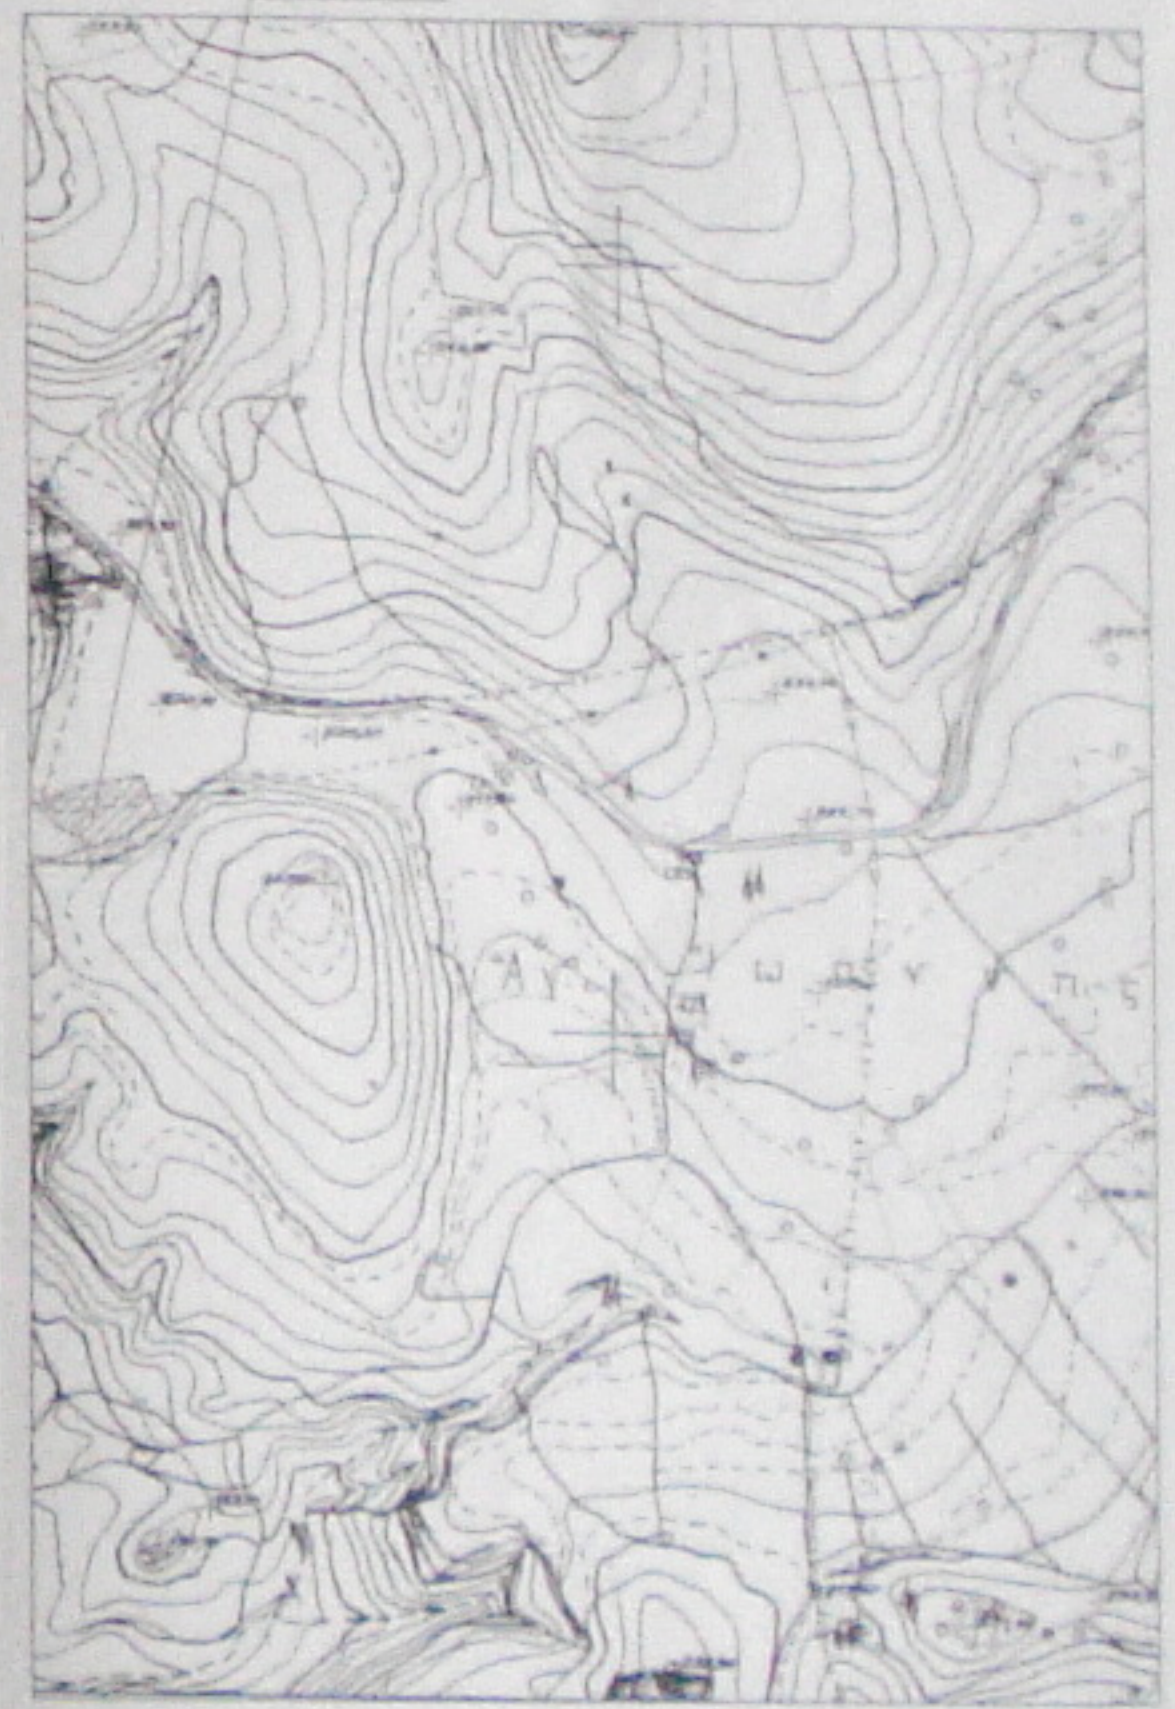

ΤΕΧΝΙΚΟ ΓΡΑΦΕΙΟ ΔΙΟΝΥΣΙΟΥ ΗΛΙΟΠΟΥΛΟΥ

ΑΘΗΝΩΝ 84 - 24100 ΚΑΛΑΜΑΤΑ  
 ΤΗΛ/ΦΑΧ 27210-85937

ΕΓΓΩ ΑΠΟΤΥΠΩΣΗ ΓΕΩΤΕΜΑΧΙΟΥ

ΘΕΣΗ ΕΚΤΟΣ ΟΙΚΙΣΜΟΥ ΔΑΡΑ ΤΗΣ Τ.Κ. ΔΑΡΑ ΤΗΣ ΔΗΜΟΤΙΚΗΣ ΕΝΟΤΗΤΑΣ ΠΕΤΑΛΙΔΙΟΥ ΤΟΥ ΔΗΜΟΥ ΜΕΣΣΗΝΗΣ (ΛΟΥΤΣΑ)

ΕΓΧΡΩΣΤΗΣ ΠΑΝΑΓΙΩΤΗΣ ΚΩΣΤΟΠΟΥΛΟΣ

ΜΕΝΕΤΗΣ ΔΙΟΝΥΣΙΟΣ ΗΛΙΟΠΟΥΛΟΣ  
 ΤΟΠΟΓΡΑΦΟΣ ΜΗΧΑΝΙΚΟΣ Τ.Ε.

Β.Σ.Μ.Α ΤΟΠΟΓΡΑΦΙΚΟ ΔΙΑΓΡΑΜΜΑ

ΑΡ. ΣΧΕΔΙΟΥ

T-1

ΚΑΙΜΑΚΑ 1/500

ΧΡΟΝΟΣ ΜΕΛΕΤΗΣ ΟΚΤΩΒΡΙΟΣ 2014

ΤΟΠΟΓΡΑΦΗ

ΣΤΡΑΓΩΛΑ

ΜΕΛΕΤΗΤΗΣ ΤΗΣ ΕΡΓΑΣΙΑΣ  
 ΔΙΟΝΥΣΙΟΣ ΗΛΙΟΠΟΥΛΟΣ Τ.Ε.  
 ΑΡΧΙΤΕΚΤΟΝΙΚΟ ΕΡΓΟ