Lindo
propr. 184

ΕΛΛΗΝΙΚΗ ΔΗΜΟΚΡΑΤΙΑ
ΥΠΟΥΡΓΕΙΟ ΔΙΚΑΙΟΣΥΝΗΣ
ΚΤΗΜΑΤΟΛΟΓΙΟ ΡΟΔΟΥ
ΤΜΗΜΑ ΤΕΧΝΙΚΟ

Αριθ. Πρωτ. 3923/03
Φωτοαντίγραφο του Σχεδίου που βρίσκεται στο Φάκελλο του ακινήτου
Τόμος 8 Φύλλο 4
Φάκελλος 385 Μερίδα 184
Γαιών / οικοδομών Λίνδου
Κλίμακα 1:
Ρόδος 12-8-2003
Ο Προϊστάμενος του Τμήματος

Κων/νος Αντωνιάδης
Τχ/κός Α΄ βαθ. Δ/Ε

ΑΝΗΚΕΙ Στην αρ. 2467/19-5-04 Πρ. Χαρ/σμού
ΤΗΣ ΔΙΕΥΘΥΝΣΗΣ ΔΑΣΩΝ
ΔΩΔΕΚΑΝΗΣΟΥ

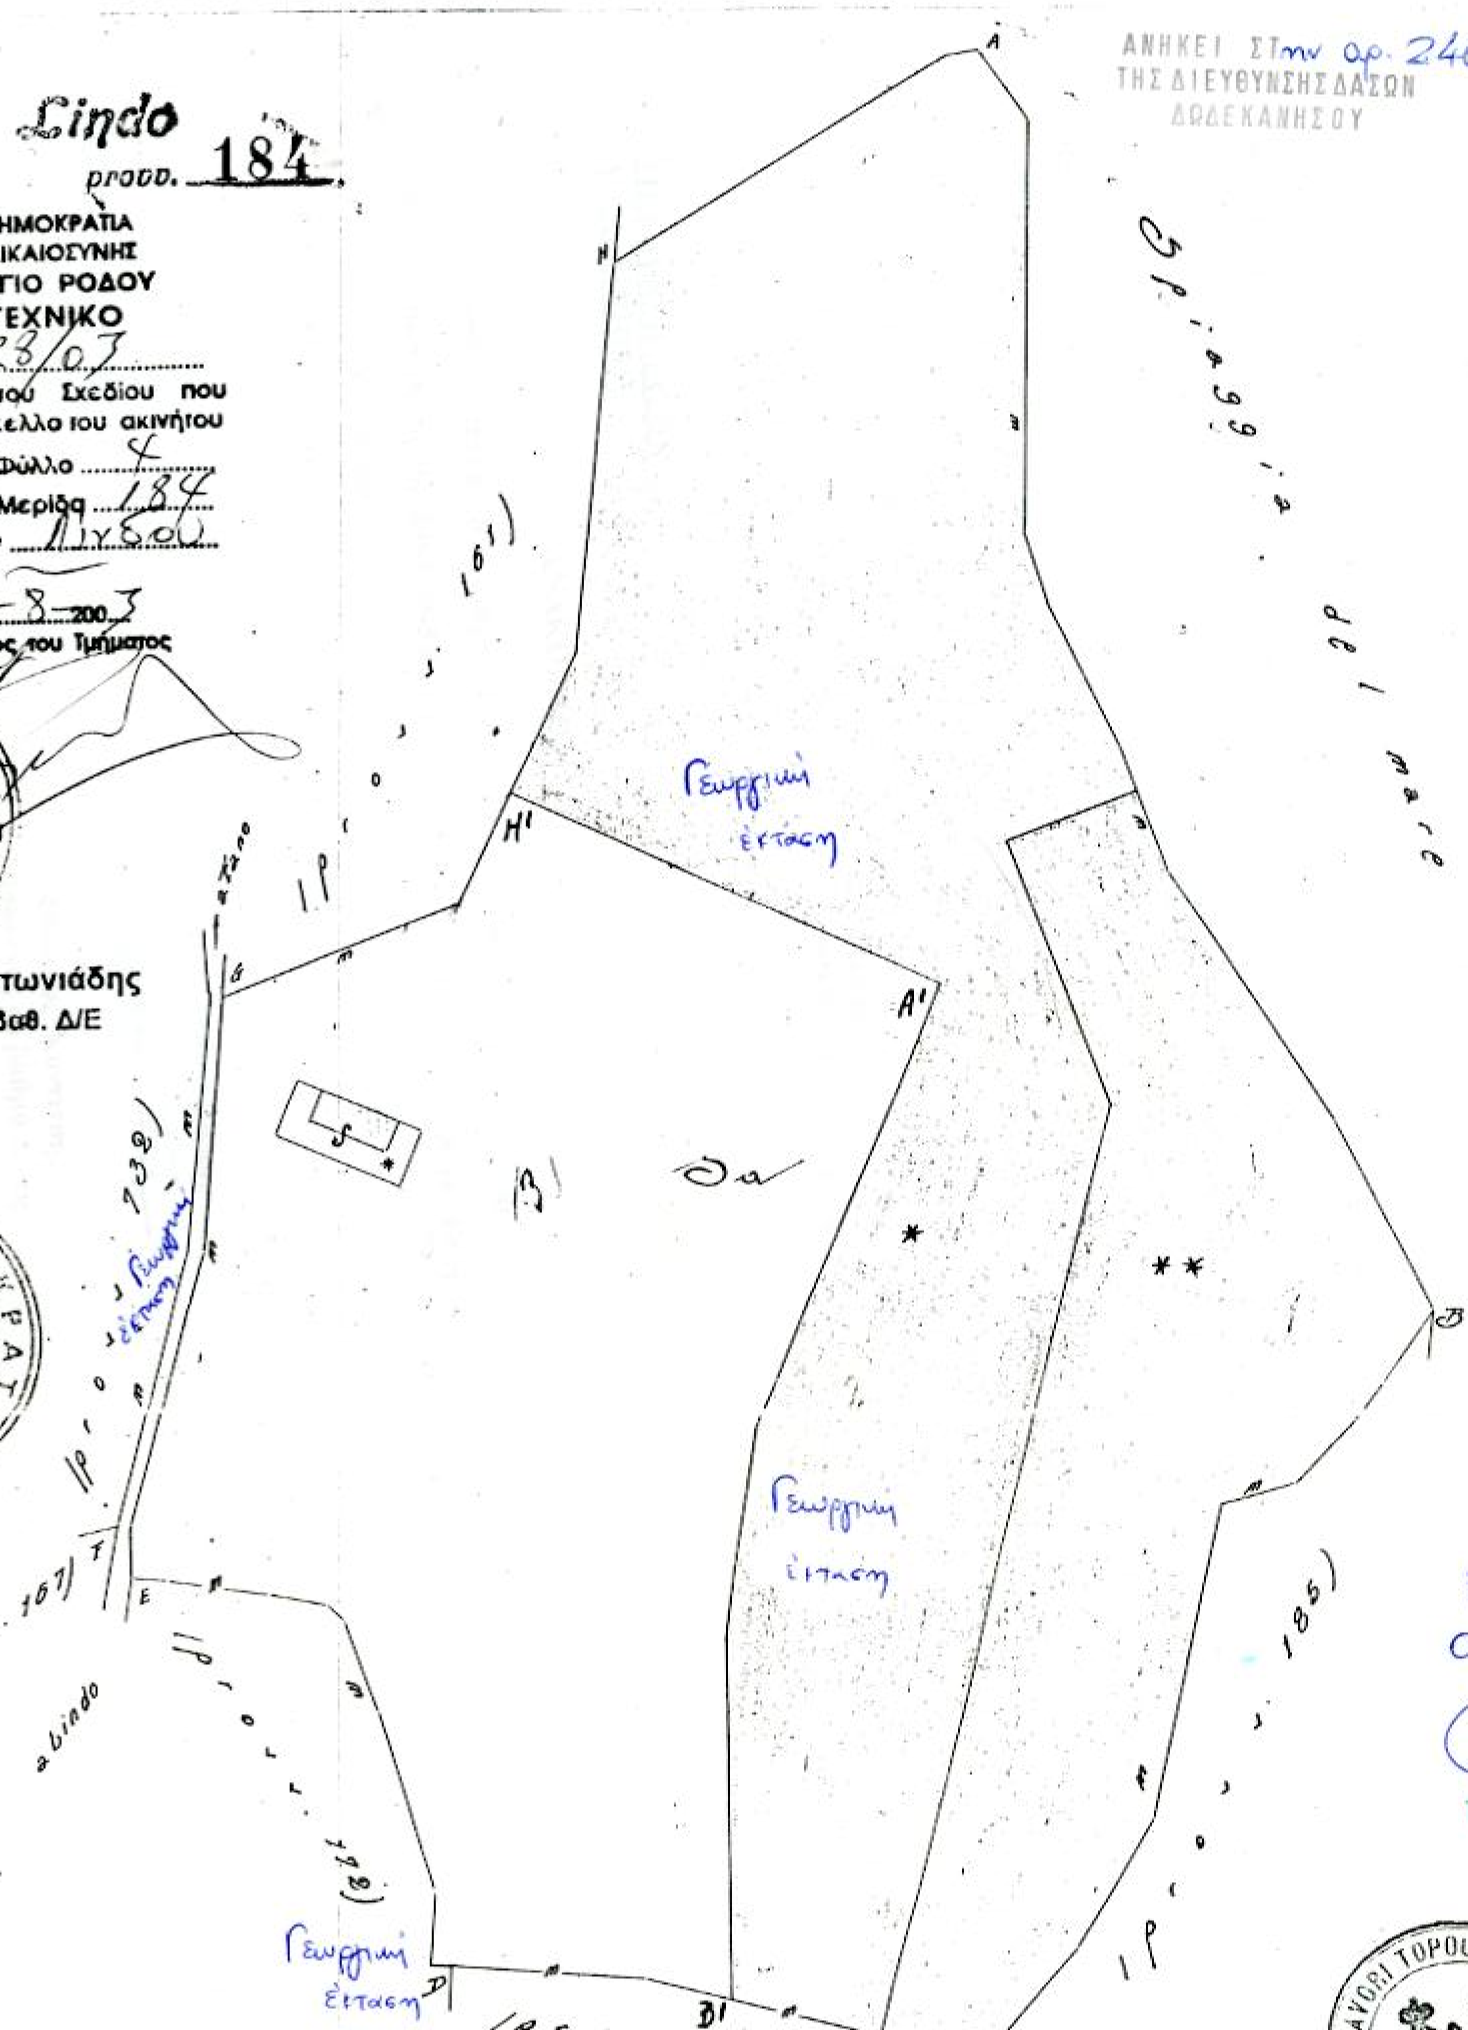

* Particolare contenuto n. p.t. 184 f. fam. t. n. 384
** " " " 184^B " " " 382
Rod. 13-10-931 (K) Maldini

Scala 1:1000

* Vedi lib. tabb. Trovv. 14

17 Aprile 1986

Ρόδος 30/3/04
Ο ενεργήσας την αυτοψία

Τασούσης Αλέξανδρος
ΔΑΣΟΛΟΓΟΣ

DIREZIONE LAVORI TOPOGRAFICI E CATASTALI - RODI

ΑΚΡΙΒΕΣ ΦΩΤΟΑΝΤΙΓΡΑΦΟ
ΡΟΔΟΣ 26/2/2004
Ο ΠΡΟΪΣΤΑΜΕΝΟΣ ΔΙΟΙΚΗΤΙΚΟΥ

ΕΛΛΗΝΙΚΗ ΔΗΜΟΚΡΑΤΙΑ
ΠΕΡΙΦ. ΝΟΤΙΟΥ ΑΙΓΑΙΟΥ

ΘΕΩΡΗΘΗΚΕ
ΡΟΔΟΣ 19-5-2004
Ο Δ/ΝΤΗΣ ΔΑΣΩΝ

ΦΙΛΙΠΠΟΣ ΚΟΝΤΙΤΣΗΣ
Δασολόγος
Με Βαθμό Διευθυντή