



Το παρόν σχέδιο ελήφθη υπόψη και εγκρίθηκε από τον αρμόδιο υπάλληλο της Δ.Ε.Υ.Α.Α. με αριθμό πρωτοκόλλου 7/3/16 στις 23/3/2016.
 ΠΑΝΑΓΙΩΤΑ ΚΑΖΑΚΟΥ
 Υποβιβαστής

ΑΠΟΣΠΑΣΜΑ ΑΠΟ ΑΝΑΔΑΣΜΟ ΓΥΡΤΩΝΗΣ 1:5000

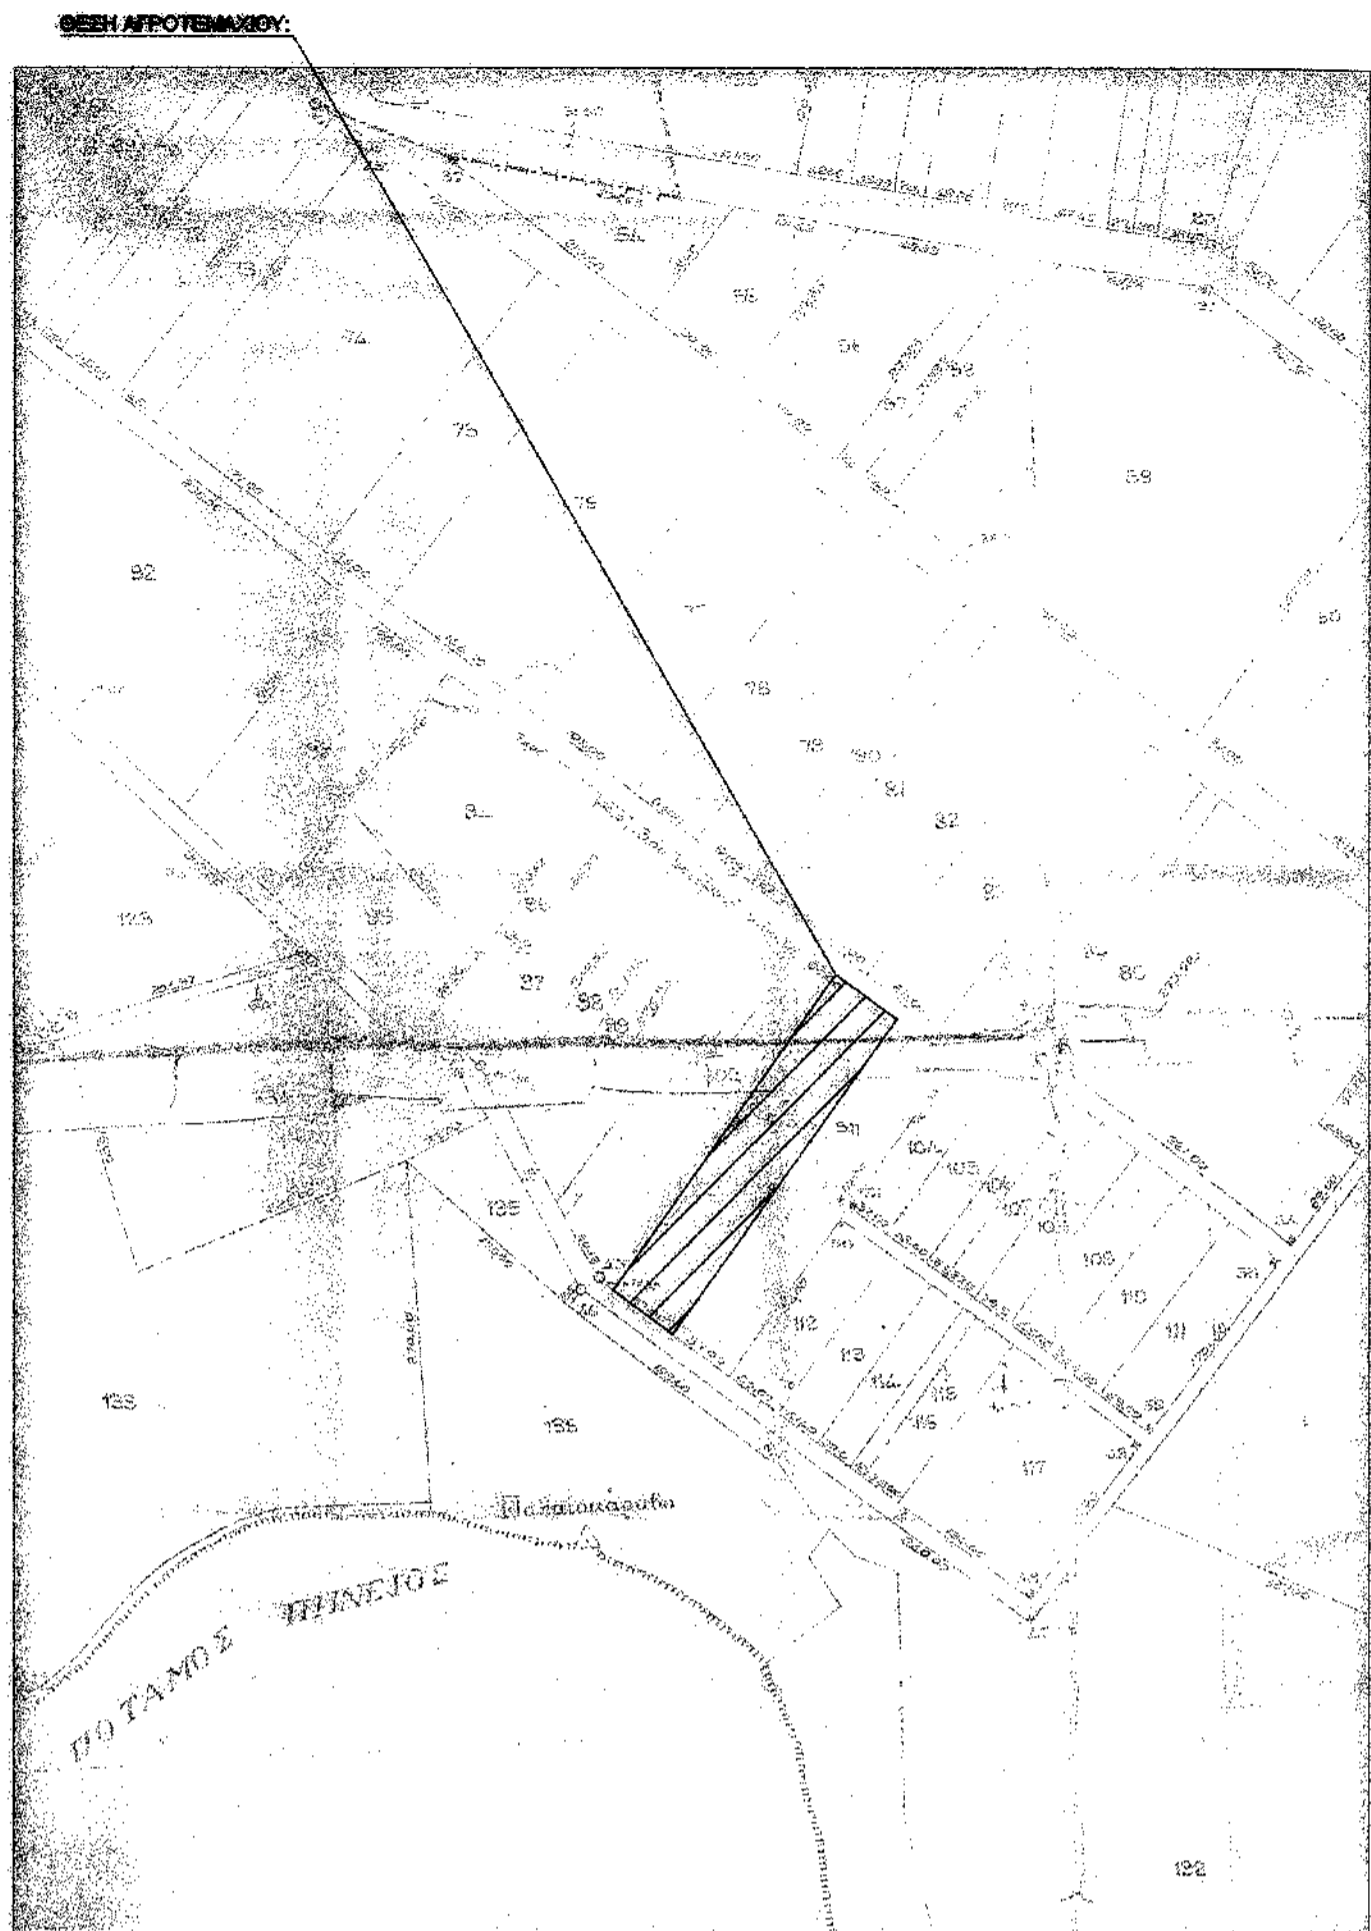

ΑΠΟΣΠΑΣΜΑ ΑΠΟ ΧΑΡΤΗ ΓΥΣ 1:50000

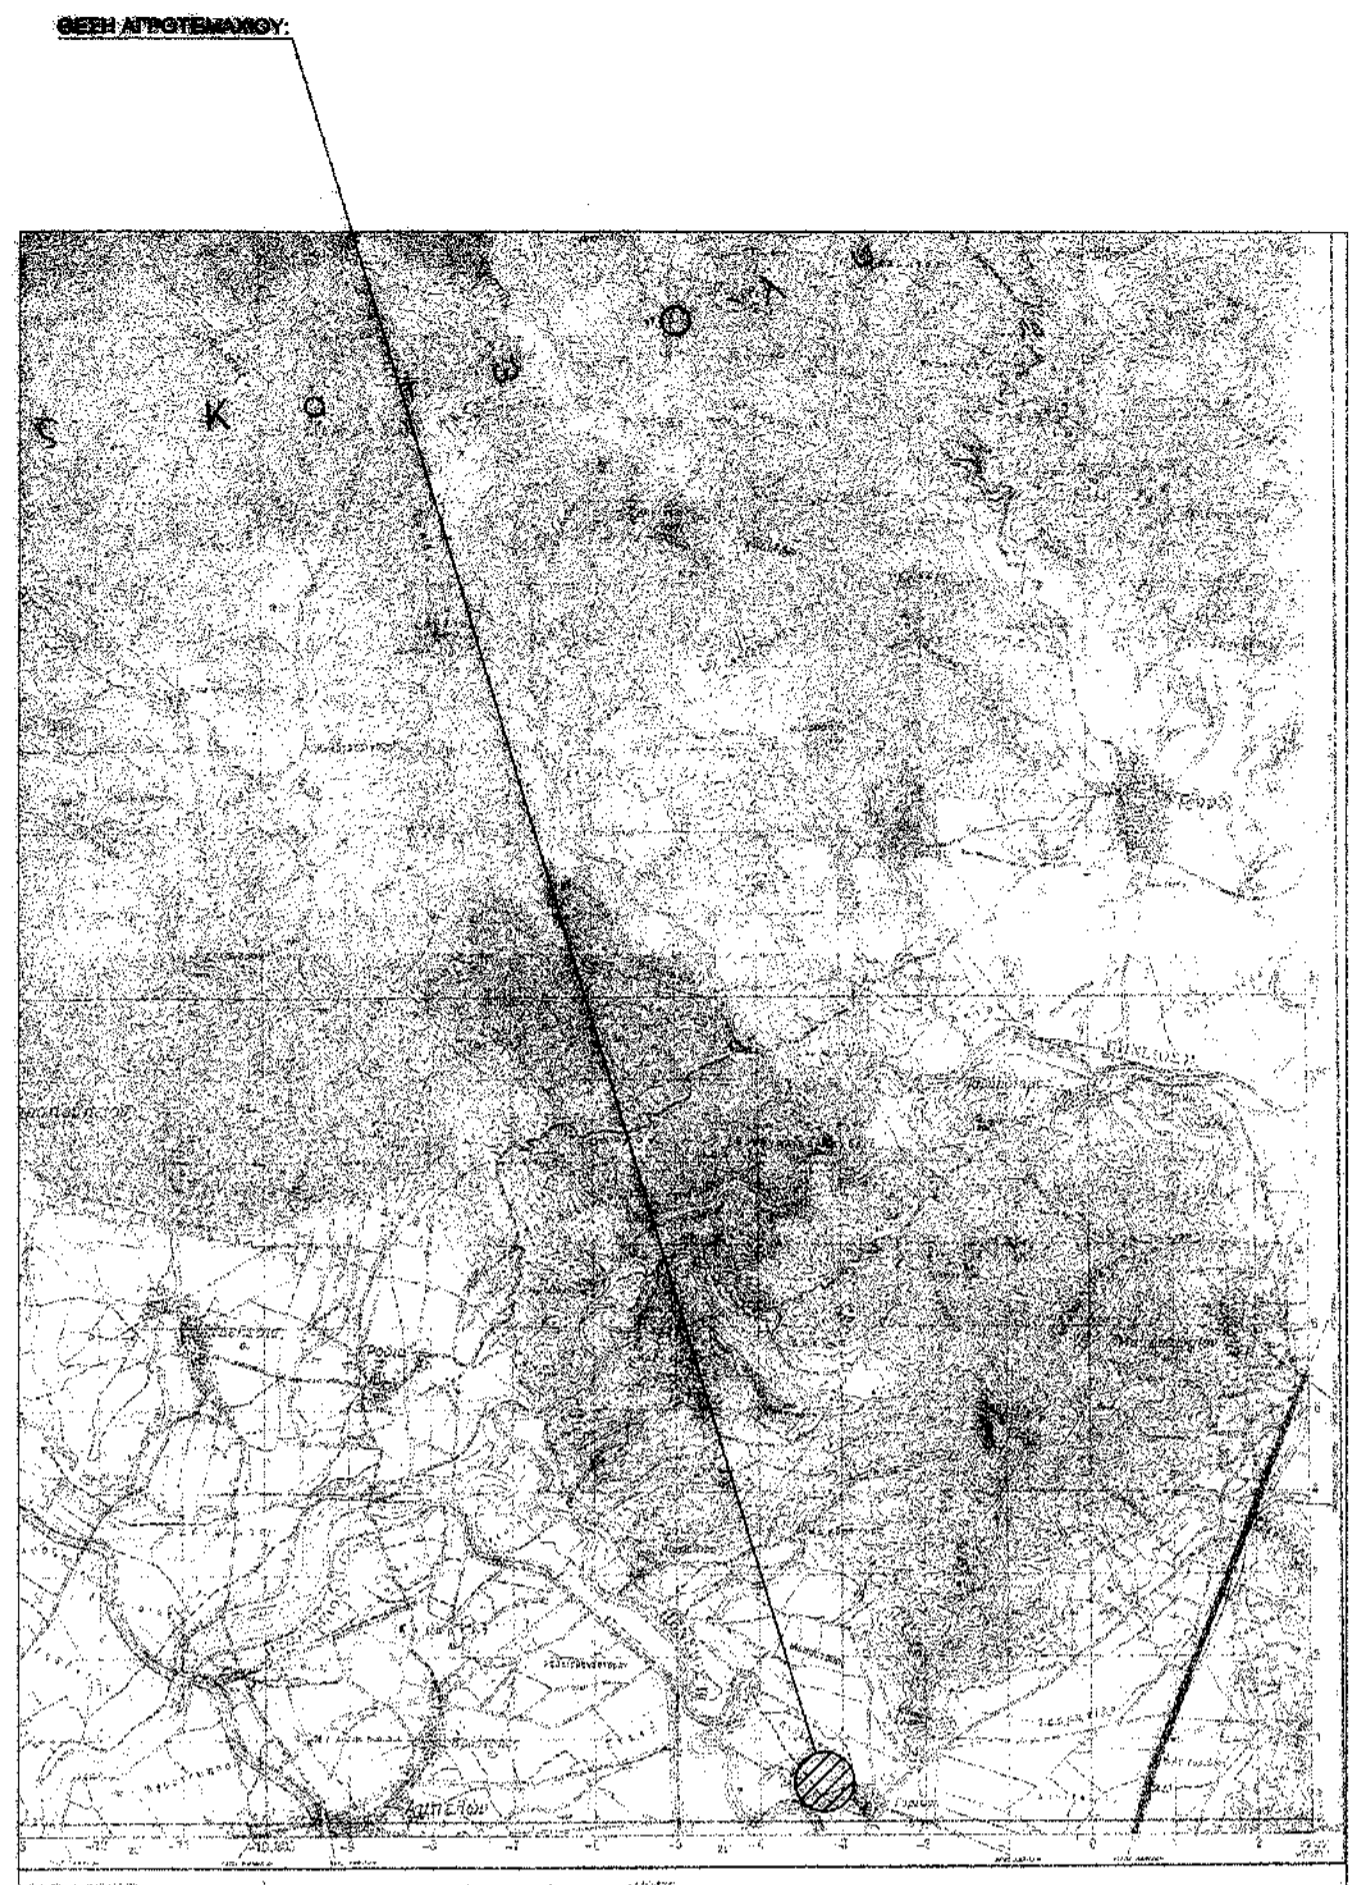

ΕΜΒΑΔΟΜΕΤΡΙΚΗ ΑΓΡΟΤΕΜΑΧΙΟΥ

Δ/Α	X	Y	ΜΗΚΟΣ
A	365376.83	4401997.61	57.00
B	365419.70	4401570.26	334.00
Γ	365290.87	4401317.93	57.00
Δ	365197.81	4401355.27	334.00
A	365376.83	4401997.61	334.00

ΕΜΒΑΔΟ ΑΓΡΟΤΕΜΑΧΙΟΥ : Ε (Α,Β,Γ,Δ,Α) = 19038.00 τ.μ

ΟΡΟΙ ΔΟΜΗΣΗΣ

ΠΛΑΤΑ 6-85 (ΘΕΚ-27/Δ/85)
 1.α) Ε= 4000 τ.μ.
 β) Π= 45μ Β=90μ Ε=4000τ.μ.
 (ΓΙΑ ΓΗΠΕΔΑ ΜΕ ΠΡΟΣΩΠΟ ΣΕ ΔΙΕΘΝΕΙΣ,ΕΘΝΙΚΕΣ,Κ.Λ.Τ. ΟΔΟΥΣ)
 ΚΑΤΑ ΠΑΡΕΚΚΛΙΣΗ
 2.α) Ε= 2900 τ.μ. ΤΗΝ 17-10-78
 (ΕΝΤΟΣ ΖΩΝΗΣ ΠΟΛΕΩΝ,ΚΟΜΜΩΝ ΟΙΚΙΣΜΩΝ)
 β) ΓΙΑ ΓΗΠΕΔΑ ΜΕ ΠΡΟΣΩΠΟ ΣΕ ΔΙΕΘΝΕΙΣ,ΕΘΝΙΚΕΣ,Κ.Λ.Τ. ΟΔΟΥΣ
 αα) Π= 10μ Β= 15μ Ε= 750 τ.μ. ΠΡΟ 12-11-82
 ββ) Π= 20μ Β= 35μ Ε= 1200 τ.μ. ΠΡΟ 12-09-84
 γγ) Π= 25μ Β= 40μ Ε= 2000 τ.μ. ΠΡΟ 17-10-78
 δδ) Ε= 4000 τ.μ. ΑΠΟ 17-10-78 ΕΩΣ 31-05-85

ΔΙΑΔΕΗ ΙΔΙΟΚΤΗΤΗ

ΤΑ ΑΝΑΓΡΑΦΟΜΕΝΑ ΣΤΟΙΧΕΙΑ ΓΙΑ ΤΟ ΕΝ ΛΟΓΩ ΑΓΡΟΤΕΜΑΧΙΟ ΠΟΥ ΕΙΝΑΙ ΙΔΙΟΚΤΗΣΙΑ ΜΟΥ ΕΙΝΑΙ ΑΠΟΛΥΤΑ ΑΚΡΙΒΗ, ΤΑ ΔΕ ΟΡΙΑ ΤΟΥ ΤΕΘΗΚΑΝ ΠΑΡΟΥΣΙΑ ΜΟΥ ΚΑΙ ΜΕ ΥΠΟΔΕΙΞΗ ΜΟΥ.
 Ο ΔΙΑΔΕΙ

ΔΙΑΔΕΗ ΜΗΧΑΝΙΚΟΥ

Ο ΥΠΟΓΡΑΜΜΕΝΟΣ ΜΗΧΑΝΙΚΟΣ ΚΑΡΑΒΙΑΔΗΣ ΓΕΩΡΓΙΟΣ ΒΕΒΑΙΩΝΩ ΟΤΙ ΤΟ ΑΓΡΟΤΕΜΑΧΙΟ ΜΕ ΑΡΙΘΜΟ ΤΕΜΑΧΙΟΥ 108 ΑΝΑΔΑΣΜΟΥ ΓΥΡΤΩΝΗΣ,ΣΤΟΙΧΕΙΑ (Α,Β,Γ,Δ,Α) ΚΑΙ ΕΜΒΑΔΟ 19038.00.00τ.μ. ΒΡΙΣΚΕΤΑΙ ΣΤΗ ΘΕΣΗ "ΜΕΡΙΑΣ" ΕΚΤΟΣ ΟΡΙΩΝ ΟΙΚΙΣΜΟΥ ΓΥΡΤΩΝΗΣ ΚΑΙ ΕΙΝΑΙ ΑΡΤΙΟ ΚΑΙ ΟΙΚΟΔΟΜΗΣΙΜΟ ΣΥΜΦΩΝΑ ΜΕ ΤΟΥΣ ΕΚΤΟΣ ΣΧΕΔΙΟΥ ΟΡΟΥΣ ΔΟΜΗΣΗΣ.
 Ο ΜΗΧΑΝΙΚΟΣ

ΕΡΓΟΔΟΤΗΣ: ΜΑΝΤΖΩΝΗΣ ΕΛΕΥΘΕΡΙΟΣ
 ΜΑΝΤΖΩΝΗΣ ΑΣΤΕΡΙΟΣ

ΕΡΓΟ: ΑΠΟΤΥΠΩΣΗ ΑΓΡΟΤΕΜΑΧΙΟΥ

ΘΕΣΗ: "ΜΕΡΙΑΣ" ΓΥΡΤΩΝΗ
 Τ.Κ. ΜΑΚΡΥΧΩΡΙΟΥ ΔΗΜΟΥ ΤΕΜΠΩΝ

ΜΕΛΕΤΗΤΗΣ: ΚΑΡΑΒΙΑΔΗΣ ΝΙΚ.ΓΕΩΡΓΙΟΣ
 ΤΟΠΟΓΡΑΦΟΣ ΜΗΧΑΝΙΚΟΣ Τ.Ε.

ΘΕΜΑ ΣΧΕΔΙΟΥ:
 ΤΟΠΟΓΡΑΦΙΚΟ ΔΙΑΓΡΑΜΜΑ

ΑΡΙΘΜΟΣ ΣΧΕΔΙΟΥ

T₁

ΚΑΛΩΣΚΑ: 1:1000

ΧΡΟΝΟΣ ΜΕΛΕΤΗΣ: ΙΟΥΝΙΟΣ 2011

ΥΠΟΓΡΑΦΗ - ΣΦΡΑΓΙΔΑ
 ΓΕΩΡΓΙΟΣ ΝΙΚ. ΚΑΡΑΒΙΑΔΗΣ
 ΠΤΥΧΟΣ ΤΟΠΟΓΡΑΦΟΣ ΜΗΧΑΝΙΚΟΣ Τ.Ε.
 Α.Μ. / Ε.Ε.Σ.Μ.: 41596
 ΒΕΛΙΚΗ ΜΕΛΙΒΟΙΑΣ
 ΤΗΛ. 593619333 - 2410 254793
 Α.Φ.Μ. 114507821
 Α' ΔΟΥ ΑΛΙΞΑΣ (ΑΡΙΑΣ - ΕΛΛΑΣΣΟΝΑΣ - ΤΥΡΝΑΒΟΥ)