

ΕΜΒΑΔΟ ΑΓΡΟΤΕΜΑΧΙΟΥ

Α/Α ΣΗΜΕΙΟ	X	Y	H	ΜΗΚΟΣ ΠΛΕΥΡΑΣ
1	297103.476	385167.485	0.00	-
2	297094.418	385257.028	0.00	90.00
3	297151.365	385266.391	0.00	57.71
4	297160.825	385172.869	0.00	94.00
5	297103.476	385167.485	0.00	57.60

ΕΜΒΑΔΟ = 5300 Μ2

ΔΗΜΟΣΙΑ ΥΠΟΠΙΣΤΗΣ ΟΡΙΩΝ


Ο παρακάτω υπογραμμισμένος Εξαγέλιος Πολύγωνος δηλώνει υπεύθυνα και με γνώση των συντελεστών του νομού για πρώτη φορά ότι είναι κατοχές του αγροτεμαχίου που περιγράφεται στο σχέδιο και εφεξής ανακαταρτάται επί αυτού. Τα όσα όρια που εφεξής υπονοούνται σε αυτό είναι ορθά.

Η ΔΗΜΟΣΙΑ

ΥΠΕΥΘΥΝΗ ΔΗΛΩΣΗ

Η παρακάτω υπαγραμμένη δημόσια υπεύθυνα και με γνώση των συντελεστών του νομού ότι το ακίνητο που φέρνεται στο τοπογραφικό είναι ορθό και ανακαταρτάται σύμφωνα με τις ισχύουσες πολεοδομικές διατάξεις

Η ΔΗΜΟΣΙΑ

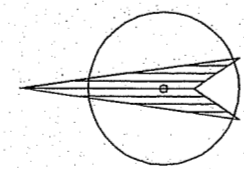

Ελέγχθηκε
ΤΡΙΚΛΙΑ 4/3/2016
[Signature]
Δασοκόμος 314

Αντικείμενο στο
4484/20358/μ.3.16
[Signature]
313
[Stamp]

ΕΡΓΟΔΟΤΗΣ : ΕΥΑΓΓΕΛΟΣ ΠΟΛΥΣΟΣ

ΕΡΓΟ : ΠΟΙΜΝΙΟΣΤΑΣΙΟ

ΘΕΣΗ ΕΡΓΟΥ : ΔΙΑΔΕΚΤΟ Δ. ΤΡΙΚΚΑΙΩΝ

ΜΕΛΕΤΗΤΗΣ : ΑΓΓΥΡΟΠΟΥΛΟΥ ΜΑΡΙΑ

ΘΕΜΑ ΣΧΕΔΙΟΥ : ΤΟΠΟΓΡΑΦΙΚΟ

ΑΡΙΘΜΟΣ - ΣΧΕΔΙΟΥ
T1


ΧΡΟΝΟΣ ΜΕΛΕΤΗΣ
ΦΕΒΡΟΥΑΡΙΟΣ 2016

ΚΑΙΜΑΚΑ ΣΧΕΔΙΟΥ : 1:500

ΣΦΡΑΓΙΔΑ - ΤΠΟΓΡΑΦΗ
ΜΗΧΑΝΙΚΟΥ

ΣΦΡΑΓΙΔΑ
Τηλερσεσιος

ΜΑΡΙΑ Κ. ΑΓΓΥΡΟΠΟΥΛΟΥ
ΔΙΠΛΩΜ. ΠΟΙΝΤΗΣ ΜΗΧΑΝΙΚΟΣ
ΔΗΜΟΚΡΑΤΙΚΟ ΠΑΝΕΠΙΣΤΗΜΙΟ ΘΡΑΚΗΣ
ΜΕΛΟΣ Τ.Ε.Ε. - ΑΡΙΘ. ΠΡΩΤ. ΠΡΩΤ. 44547
ΚΑΠΟΔ. ΣΤΡΑΤ. 15 - ΤΡΥΦ. 1 - ΠΑΝ. 431.072938

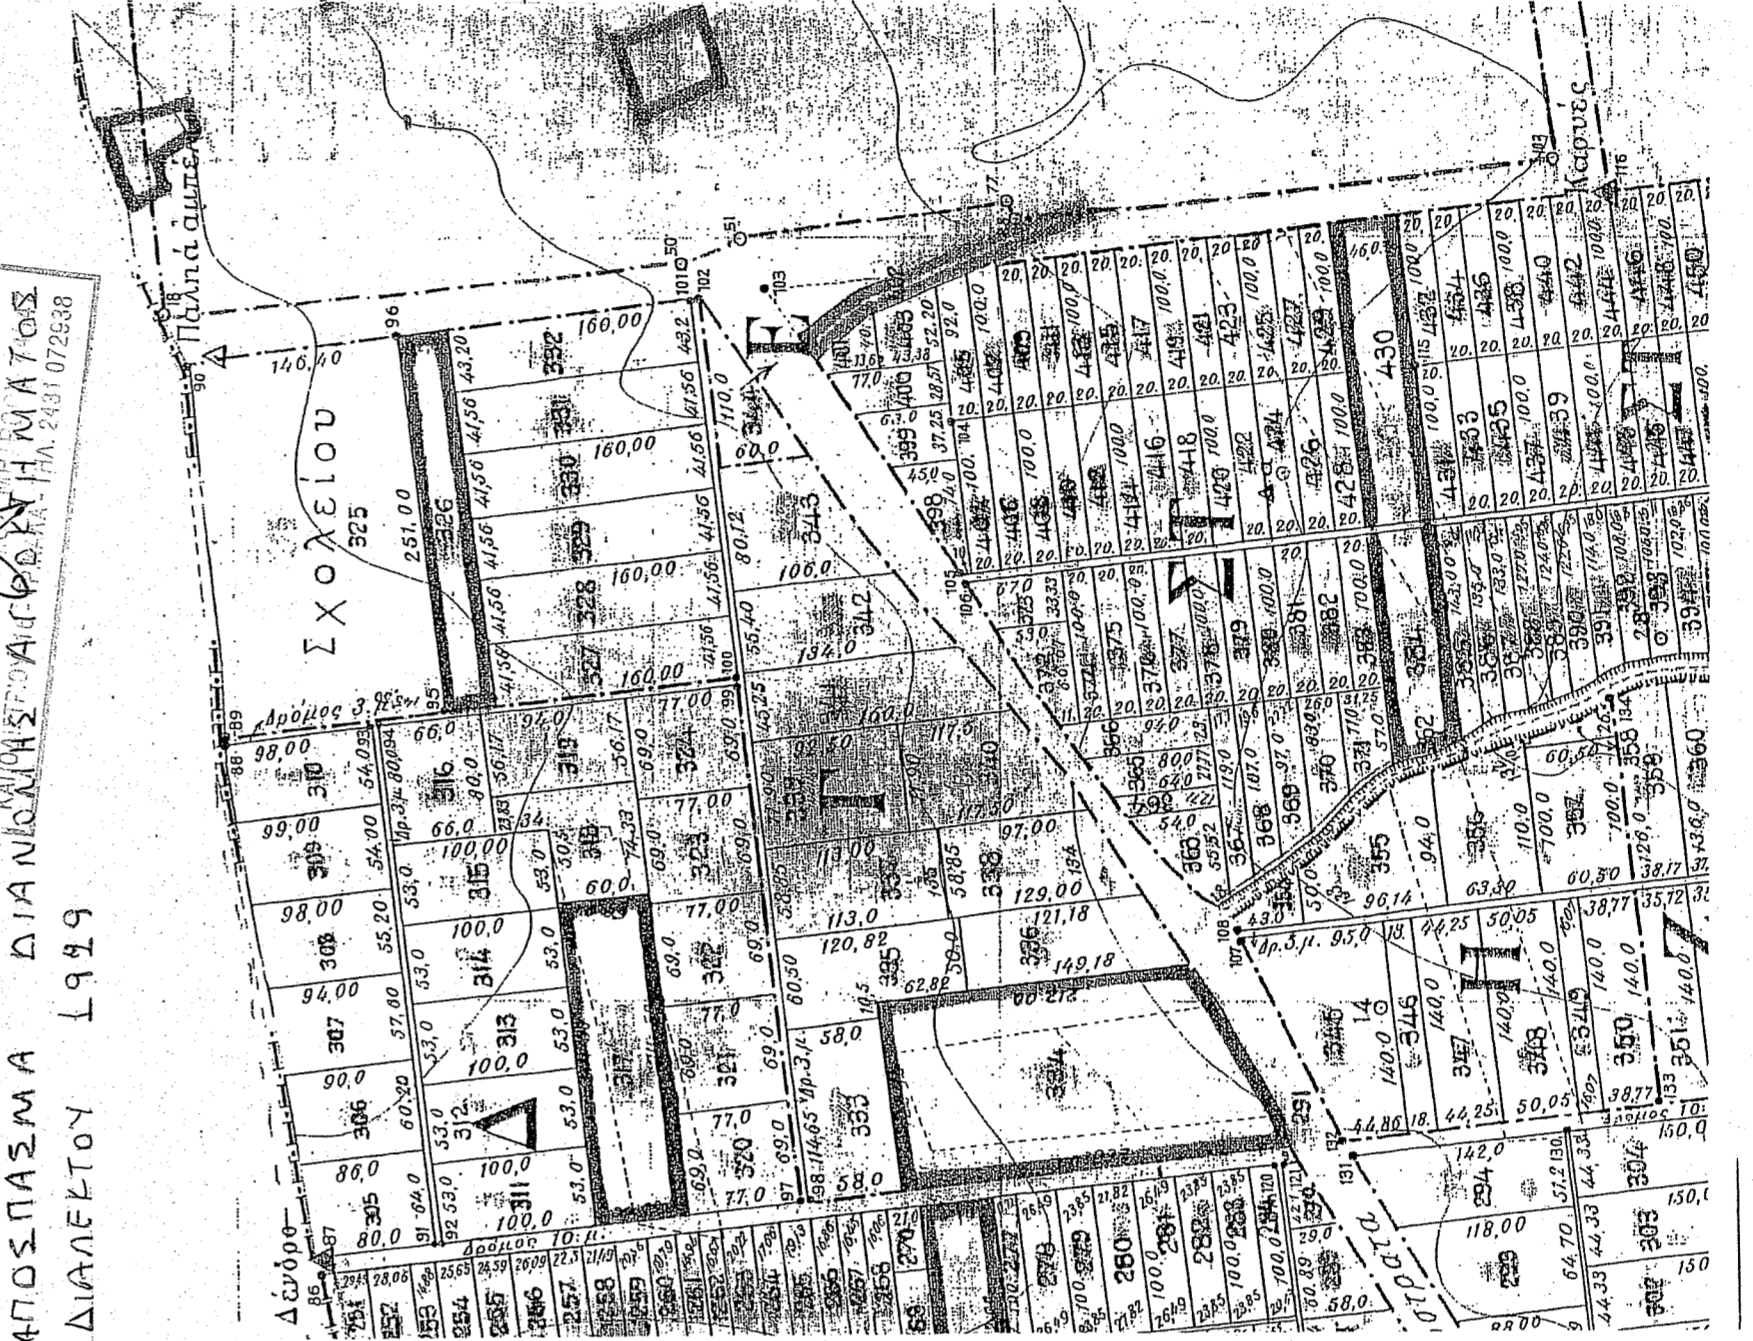

ΑΓΩΓΟ ΠΛΑΣΜΑ ΔΙΑΔΕΛΤΟΥ 1919

ΜΑΡΙΑ Κ. ΑΓΓΥΡΟΠΟΥΛΟΥ
ΔΙΠΛΩΜ. ΠΟΙΝΤΗΣ ΜΗΧΑΝΙΚΟΣ
ΔΗΜΟΚΡΑΤΙΚΟ ΠΑΝΕΠΙΣΤΗΜΙΟ ΘΡΑΚΗΣ
ΜΕΛΟΣ Τ.Ε.Ε. - ΑΡΙΘ. ΠΡΩΤ. ΠΡΩΤ. 44547
ΚΑΠΟΔ. ΣΤΡΑΤ. 15 - ΤΡΥΦ. 1 - ΠΑΝ. 431.072938