


- ΥΠΟΜΝΗΜΑ**
- Απόσταση από θάλασσα 25.00 μέτρα
 - Εντός του παραπάνω αγροτεμαχίου δεν υπάρχει κτίσμα

**ΑΝΗΚΕΙ ΣΤΗΝ ΥΠΟΧΡΗΣΗ 18405/15-3-2016 ΠΡ. ΧΑΡΤΕΣ
ΤΗΣ ΔΙΕΥΘΥΝΣΗΣ ΔΑΣΩΝ
Δ.Ε. ΗΡΕΣΟΥ**

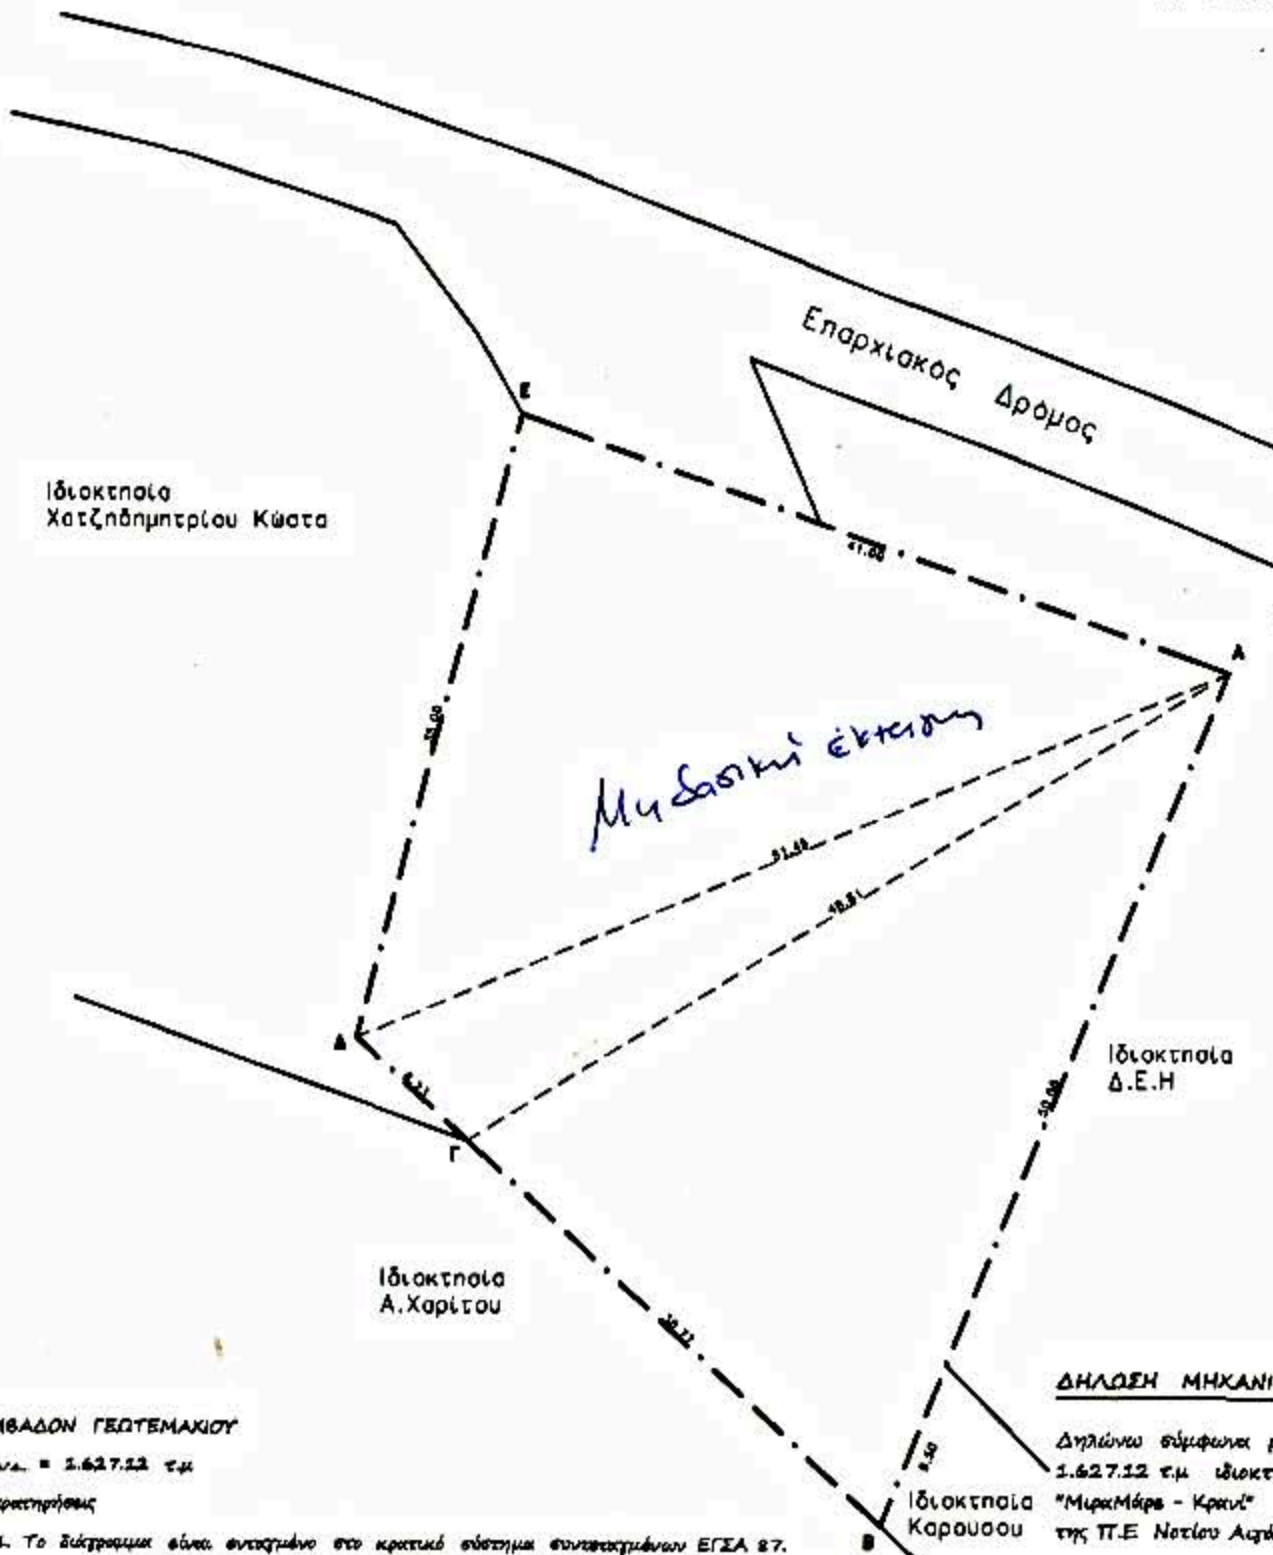

Ρ.505 3-3-2016
Ο.ΣΙΟΥΡΤΗΣ

(Signature)
Λεωφόρος Μηχανικός
Δασολόγος

ΠΙΝΑΚΑΣ ΣΥΝΤΕΤΑΓΜΕΝΩΝ ΕΓΣΑ 87

Α/Α	Μ	Ν	Ν01 - Ν-1	Ε	Σ
1	011111.000	000000.000	-00.000	000000.000	000000.000
2	011111.000	000000.000	-00.000	000000.000	000000.000
ΔΗΛΩΣΗ ΜΗΧΑΝΙΚΟΥ (651/1977)

Δηλώνω σύμφωνα με τον νόμο για το τελευταίο με στοιχεία Α,Β,Γ,Δ,Ε,Α με εμβαδό 1.627.12 τ.μ. ιδιοκτησίας Ανθούλη Μαγδαλινη Που βρίσκεται επί της Επαρχιακής οδού στην θέση "Μιραμάρε - Κρανή" εκτός των ορίων του οικισμού Μανδρακίου Νισύρου του Δήμου Νισύρου της Π.Ε. Νοτίου Αιγίου ότι:

- Δεν είναι έργο και οικοδομήσιμο ως προς το εμβαδό και τις διαστάσεις σύμφωνα με τις πολεοδομικές διατάξεις που ισχύουν σήμερα.
- Βρίσκεται εκτός των ορίων του οικισμού.
- Δεν εμπίπτει στις διατάξεις του ν. 1337/83 περί εισφορών σε γή και χρήμα.

ΕΜΒΑΔΟΝ ΓΕΩΤΕΜΑΧΙΟΥ

Εμβαδ. = 1.627.12 τ.μ.

- Παρατηρήσεις**
- Το διάγραμμα είναι ενταχμένο στο κρατικό σύστημα συντεταγμένων ΕΓΣΑ 87.
 - Οι διαστάσεις και το εμβαδόν υπολογίστηκαν αναλυτικά από τις συντεταγμένες των κορυφών.
 - Τα υψόμετρα της οδού είναι τελικά όσα έχουν διαμορφωθεί από τον Δήμο Νισύρου και φαίνονται στο παρόν τοπογραφικό διάγραμμα.
 - Η ελίφρηση από το ΕΓΣΑ 87 πραγματοποιήθηκε με σύστημα GPS, και κίνησης χρήση του τριγωνομετρικού σημείου της ΓΥΣ G253032 (Ακρωτήρι) με συντεταγμένες (Χ.μ.μ)=(783214.857, 4057180.872, 26.920)

**ΤΕΧΝΙΚΟ ΓΡΑΦΕΙΟ
ΜΕΛΕΤΩΝ ΕΠΙΒΛΕΨΕΩΝ
ΚΑΤΑΣΚΕΥΩΝ
ΠΕΡΟΥΛΗΣ ΚΑΜΠΑΝΗΣ**
ΠΟΛΙΤΙΚΟΣ ΜΗΧ.

ΜΑΝΔΡΑΚΙ ΝΙΣΥΡΟΥ 85 303 ΤΗΛ.(FAX) 22420 - 31150
Κν. 6945804720

Τοπογραφικό διάγραμμα ακινήτου

ΙΔΙΟΚΤΗΤΗΣ
Ανθούλη Μαγδαλινη

ΤΟΠΟΘΕΣΙΑ
Εκτός οικισμού Μανδρακίου Νισύρου
θέση "Μιραμάρε - Κρανή"

ΚΑΙΜΑΚΕΣ 1:2000 1:250 1:100 1:50

ΘΕΜΑ ΣΧΕΔΙΟΥ
Τοπογραφικό διάγραμμα

ΑΡ. ΣΧΕΔΙΟΥ
Τ. 1

ΥΠΟΓΡΑΦΗ - ΣΦΡΑΓΙΔΑ

ΠΕΡΟΥΛΗΣ Π. ΚΑΜΠΑΝΗΣ
ΔΙΠΛΩΜ. ΠΟΛΙΤΙΚΟΣ ΜΗΧΑΝΙΚΟΣ
ΜΕΛΟΣ ΤΕΕ ΑΡ. ΜΗΤΡ. 57240
ΕΡΓΟΛΗΠΤΗΣ ΔΗΜ. ΕΡΓΩΝ ΑΡ. ΜΕΚ 17071 ΑΡ ΜΕΕΠ 11195
ΜΑΝΔΡΑΚΙ ΝΙΣΥΡΟΥ ΤΗΛ: 22420 31150

ΗΜΕΡΟΜΗΝΙΑ 26-8-2015
ΘΕΩΡΗΣΕΙΣ



(Signature)
Αικατερίνη
Δασολόγος