
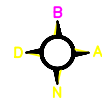


Εμβαδόν αγροτεμαχίων
 Ε(1,2,3,...,22,1)=27720,00τ.μ.
 Ε(23,24,25,26,27,28,23)=713,00τ.μ.

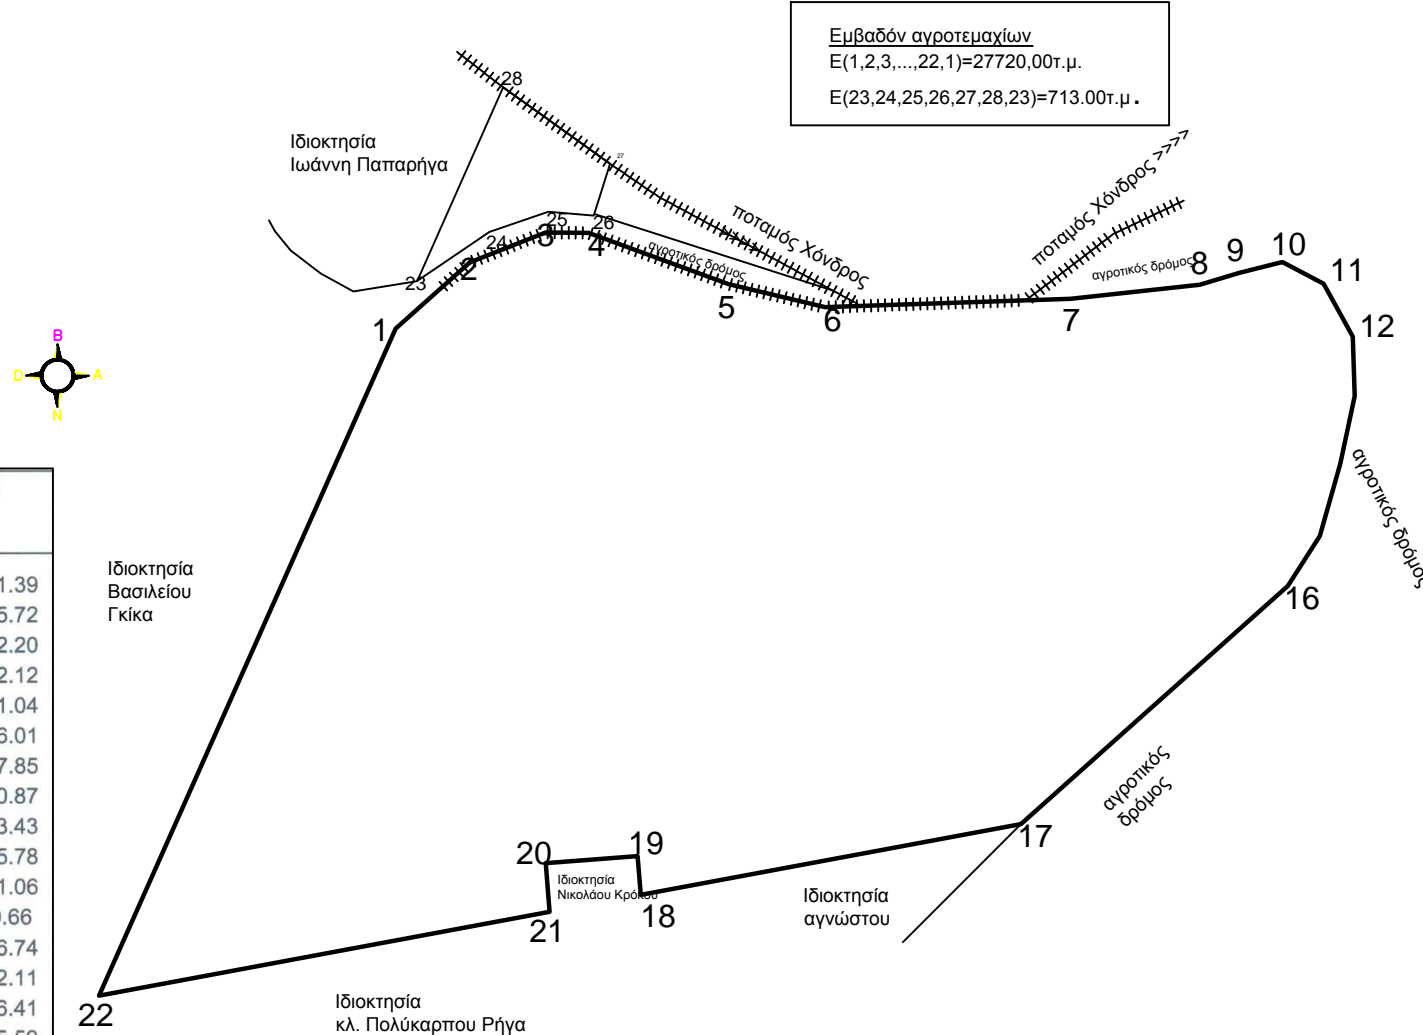

ΠΙΝΑΚΑΣ ΣΥΝΤΕΤΑΓΜΕΝΩΝ
 Αγροτεμαχίων (i) & (ii)

1	X=507445.77	Y=4259231.39
2	X=507461.84	Y=4259245.72
3	X=507478.21	Y=4259252.20
4	X=507487.55	Y=4259252.12
5	X=507517.90	Y=4259241.04
6	X=507538.83	Y=4259236.01
7	X=507591.99	Y=4259237.85
8	X=507620.08	Y=4259240.87
9	X=507628.67	Y=4259243.43
10	X=507637.99	Y=4259245.78
11	X=507646.99	Y=4259241.06
12	X=507653.30	Y=4259229.66
13	X=507653.68	Y=4259216.74
14	X=507650.60	Y=4259202.11
15	X=507646.15	Y=4259186.41
16	X=507639.19	Y=4259175.59
17	X=507581.29	Y=4259124.00
18	X=507498.89	Y=4259108.67
19	X=507498.23	Y=4259117.07
20	X=507478.29	Y=4259115.48
21	X=507479.12	Y=4259104.99
22	X=507381.40	Y=4259086.81
23	X=507450.34	Y=4259241.68
24	X=507466.08	Y=4259252.32
25	X=507478.85	Y=4259256.67
26	X=507488.69	Y=4259255.88
27	X=507492.24	Y=4259267.10
28	X=507469.03	Y=4259283.66

ΓΡΑΦΕΙΟ ΜΕΛΕΤΩΝ
 ΡΗΓΑΣ ΚΩΝ/ΝΟΣ ΠΤΥΧ.ΤΟΠ.ΜΗΧ.ΤΕ

ΤΟΠΟΓΡΑΦΙΚΟ ΔΙΑΓΡΑΜΜΑ

(αγροτεμαχίων 1,2,3,...,21,22,1 και 23,24...28,23)

Εκτός εγκεκριμένων ορίων τού οικισμού: Άγιος Γεώργιος
 τού Δήμου Αιυώνος

ΙΔΙΟΚΤΗΤΗΣ: Ανδρέας Αλεξανδρής

Θέση :
 Οικισμός: Άγιος Γεώργιος
 Δήμος : Αιυώνος
 Νομός : Ευβοίας



ΚΛΙΜΑΚΑ 1 : 500

ΗΜΕΡΟΜΗΝΙΑ
 Νοέμβριος 2009

ΑΡ. ΣΧΕΔΙΟΥ ID-CC

ΣΥΝΤΑΞΗ

ΡΗΓΑΣ ΚΩΝ/ΝΟΣ
 ΠΤΥΧΙΟΥΧΟΣ ΤΟΠΟΓΡΑΦΟΣ
 ΜΗΧΑΝΙΚΟΣ Τ.Ε.
 ΑΡ. ΜΗΤΡΩΟΥ: ΕΕΤΕΜ 8446
 ΑΓ. ΓΕΩΡΓΙΟΣ ΑΥΛΩΝΑΡΙΟΥ - ΤΗΛ. 22230 32128
 ΑΦΜ 024515420 - ΔΟΥ ΚΥΜΗΣ