

**ΥΠΟΜΝΗΜΑ**

1,2..n	Χαρακτηρισμός Κορυφών/τεμαχίου	Φρούδι/πυλώνας
15.00	Απόσταση μεταξύ των κορυφών	Πύλοι πυλώνας
---	Αδριακή γραμμή ορίων τεμαχίου	Πυλώνας Δ.Ε.Η
---	Διαγράμμιση Κλίμακας	Πυλώνας Ο.Τ.Ε
---	Παράδρομη	1/Π Αριθμός ορόφων/Πλάκα
---	Κόλιαλο	1/Κ Αριθμός ορόφων/Κεραμίδα
---	Ορογραμμή ασφαλείου	1/Ε Αριθμός ορόφων/Ελενί
---	Αγροτικός δρόμος	B.X Βοηθητικός χώρος

**ΠΙΝΑΚΑΣ ΣΥΝΤΕΤΑΓΜΕΝΩΝ ΚΟΡΥΦΩΝ ΤΕΜΑΧΙΟΥ ΕΓΣΑ87**

ΚΩΔΙΚΟΣ: 01	Ε= 7785.63 μ²			ΕΔΑΦΟΔΕΞΑΜΕΝΗ ΕΞΑΤΙΣΗΣ Ε= 1445.20 μ²			
ΚΟΡΥΦΕΣ	X	Y	ΠΛΕΥΡΕΣ	ΚΟΡΥΦΕΣ	X	Y	ΠΛΕΥΡΕΣ
1	274243.89	4180046.48	11.14	A	274264.12	4179996.88	79.89
2	274255.02	4180045.99	12.70	B	274227.73	4179925.77	17.02
3	274266.71	4180050.97	7.20	Γ	274211.65	4179931.35	18.64
4	274273.83	4180049.93	7.93	Δ	274219.18	4179948.40	50.25
5	274281.01	4180046.56	12.66	E	274241.69	4179993.33	12.09
6	274285.96	4180034.91	5.53	Z	274247.62	4180003.86	17.91
7	274285.79	4180029.39	14.04				
8	274282.46	4180015.76	14.32				
9	274283.94	4180001.52	8.10				
10	274283.43	4179993.43	7.18				
11	274280.91	4179986.71	14.56				
12	274269.15	4179978.13	20.53				
13	274255.87	4179962.48	15.01				
14	274249.16	4179949.05	13.98				
15	274244.44	4179935.89	18.46				
16	274236.87	4179919.05	6.13				
17	274234.62	4179913.34	8.20				
18	274226.43	4179912.91	4.51				
19	274225.22	4179908.57	21.37				
20	274219.46	4179887.99	17.10				
21	274214.65	4179871.58	9.56				
22	274212.32	4179862.31	22.17				
23	274208.44	4179840.48	13.31				
24	274205.85	4179827.43	4.63				
25	274204.96	4179822.89	6.24				
26	274199.27	4179825.46	8.58				
27	274191.45	4179828.98	16.32				
28	274178.93	4179839.45	3.29				
29	274176.58	4179841.75	21.18				
30	274183.98	4179861.60	4.49				
31	274188.37	4179860.67	16.88				
32	274191.88	4179877.17	25.23				
33	274196.03	4179902.06	6.12				
34	274199.06	4179907.37	14.91				
35	274201.04	4179922.15	12.35				
36	274204.98	4179933.85	36.24				
37	274220.05	4179966.81	18.17				
38	274229.81	4179982.14	12.80				
39	274233.80	4179994.30	21.54				
40	274242.97	4180013.80	13.05				
41	274242.75	4180026.85	12.42				
42	274242.36	4180039.26	7.38				

**ΕΜΒΑΔΟΜΕΤΡΗΣΕΙΣ**

Ε 01 (1,2,3,4,5,6,7,8,9,10,11,12,13,14,15,16,17,18,19,20,21,22,23,24,25,26,27,28,29,30,31,32,33,34,35,36,37,38,39,40,41,42,1) = 7785.63 m2

Εμβαδό Εδαφοδεξαμενής εξάτισης  
Ε (Α,Β,Γ,Δ,Ε,Ζ,Α) = 1445.20 m2

**ΔΗΛΩΣΗ ΟΡΙΩΝ ΙΔΙΟΚΤΗΤΗ**

Δηλώνω υπεύθυνα ότι τα όρια που υπέδειξα για την εκπόνηση του τοπογραφικού διαγράμματος είναι ακριβή και ορθά.

ο ιδιοκτήτης

**ΠΑΡΑΤΗΡΗΣΕΙΣ**

- Τίτλοι ιδιοκτησίας: Συμβόλαιο 55318/28-03-1990 Συμβολαιογράφου Αθηνών ΜΑΡΙΑΣ ΠΕΤΡΟΥ ΠΡΑΣΤΑΚΟΥ
- Μέθοδος αποτύπωσης: Λήψη γεωγραφικών και ποικών συντεταγμένων.
- Οργάνω λήψης μετρήσεων: GPS Leica GS08 Net Rover & Ταχύμετρο Leica TS 02.
- Επεξεργασία μετρήσεων: Leica Geo Office.
- Υπολογισμός εμβαδού: Τύπος του GAUSS.
- Σύστημα αναφοράς: Κρατικό σύστημα αναφοράς ΕΓΣΑ87.
- Η εξάρτηση από το ΕΓΣΑ'87 πραγματοποιήθηκε με σύστημα GPS και κάνοντας χρήση του Ελληνικού Συστήματος Εντοπισμού - HEPOS

ΔΗΛΩΣΗ Ν.651/77, Άρθρο 5


Ο κάτωθι Μηχανικός, δηλώνω υπεύθυνα ότι το παρακάτω αγροτεμάχιο υπό τα στοιχεία:  
Ε 01 (1,2,3,4,5,6,7,8,9,10,11,12,13,14,15,16,17,18,19,20,21,22,23,24,25,26,27,28,29,30,31,32,33,34,35,36,37,38,39,40,41,42,1) = 7785.63 m2  
που βρίσκεται στην θέση " ΜΠΑΛΙΖΑ " στην αγροτική περιφέρεια της Τ.Κ. ΒΡΟΧΙΤΣΑΣ, της Δημοτικής Ενότητας ΙΑΡΔΑΝΟΥ, του Δήμου ΠΥΡΓΟΥ, της Περιφερειακής Ενότητας ΗΛΕΙΑΣ, της Περιφέρειας ΔΥΤΙΚΗΣ ΕΛΛΑΔΟΣ :  
α) είναι εκτός εγκεκριμένου σχεδίου πόλεως, εκτός ορίων οικισμού, εκτός Αναδάσμου, εκτός Ζ.Ο.Ε.  
β) απέχει από την θάλασσα απόσταση άνω των 800 μέτρων  
γ) δεν οφείλει εισφορά σε γη και σε χρήμα σύμφωνα με το Ν.1337/83.  
δ) είναι άρτιο κατά κανόνα και οικοδομήσιμο σύμφωνα με την ισχύουσα σήμερα νομοθεσία και Ν.Ο.Κ. (Κατόπιν έγκρισης Δασαρχείου, Αρχαιολογίας).  
ε) εντός αυτού δε διέρχονται εναέριες γραμμές μεταφοράς οηλής τάσης της ΔΕΗ  
στ) εντός αυτού ή σε απόσταση μικρότερη των 20μ. από αυτό δε διέρχεται ρέμα.

**Ο ΜΗΧΑΝΙΚΟΣ**

**ΚΟΛΟΚΑ ΑΠΟΣΤ. ΑΙΜΙΛΙΑ**  
Π.Ο.Τ. ΜΗΧΑΝΙΚΟΣ Τ.Ε.  
Α.Μ.Τ.Ε. Ε.Δ.Ε.Μ. 45553  
ΜΙΑΟΥΛΗ 3 - ΠΥΡΓΟΣ - ΗΛΕΙΑΣ  
ΤΗΛ.: 697 0294566  
Α.Φ.Μ. 134514700 - Α.Ο.Υ. ΠΥΡΓΟΥ

**ΟΡΟΙ ΔΟΜΗΣΗΣ**

ΦΕΚ 270Δ/31-05-1985

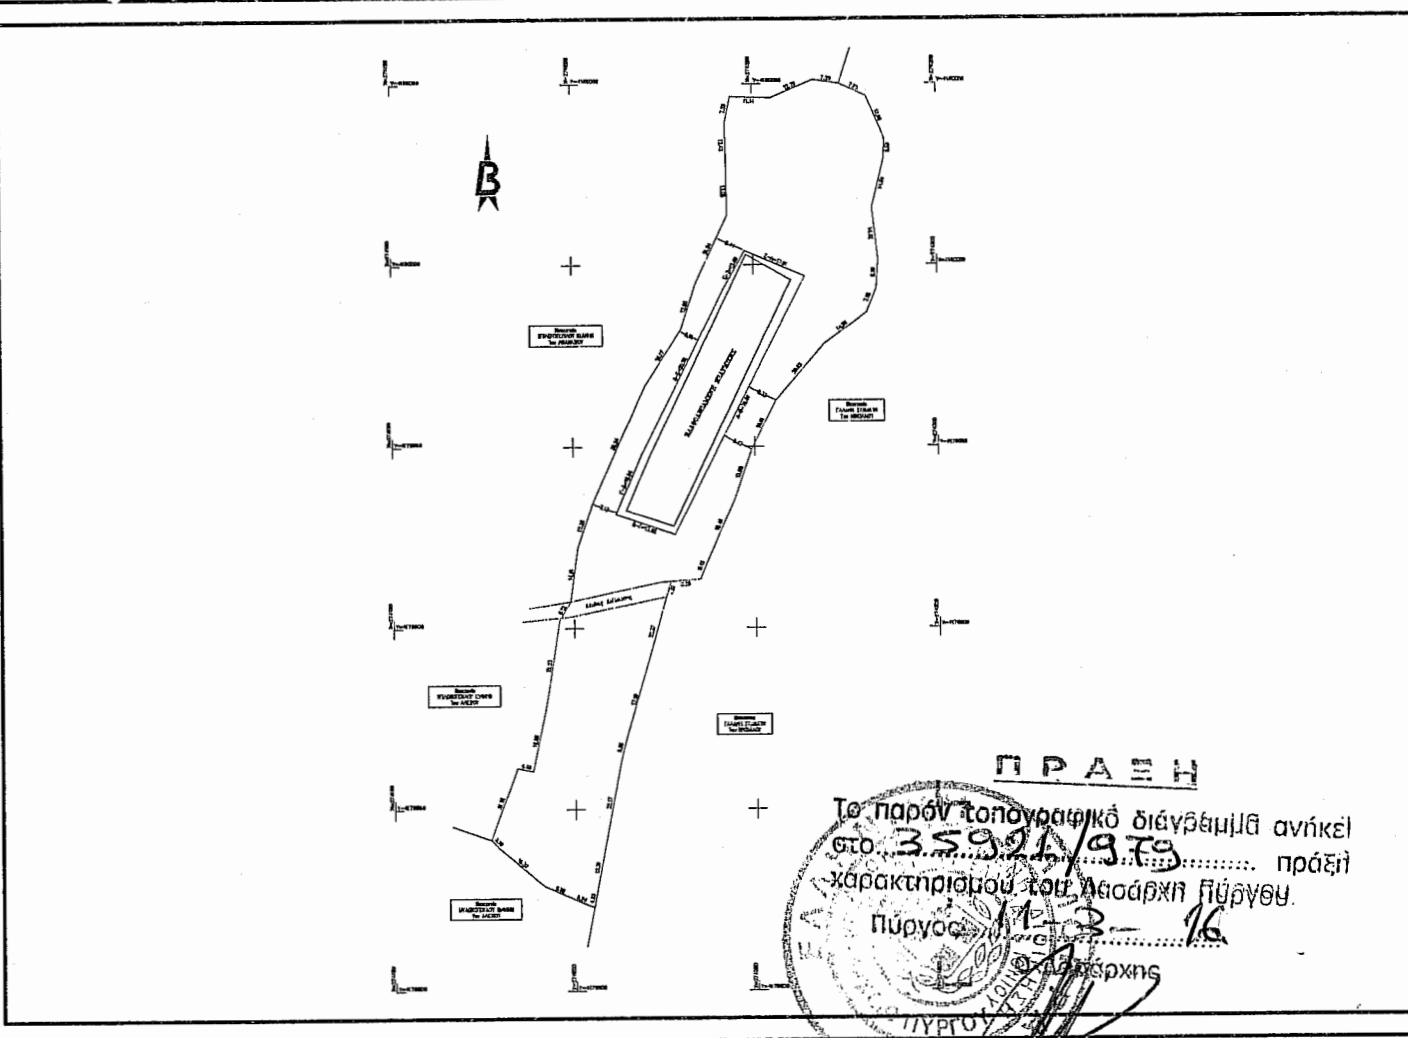

**ΤΟΠΟΓΡΑΦΙΚΟ ΔΙΑΓΡΑΜΜΑ**

ΘΕΣΗ : " ΜΠΑΛΙΖΑ " στην Αγρ.Περιφέρεια της Τ.Κ. ΒΡΟΧΙΤΣΑΣ  
Δ.Ε. : ΙΑΡΔΑΝΟΥ ΔΗΜΟΣ : ΠΥΡΓΟΥ  
ΠΕΡΙΦΕΡΕΙΑΚΗ ΕΝΟΤΗΤΑ : ΗΛΕΙΑΣ

ΕΡΓΟΔΟΤΗΣ : ΨΑΡΡΗΣ ΔΗΜΗΤΡΙΟΣ

ΜΕΛΕΤΗ ΣΥΝΤΑΞΗ **ΑΙΜΙΛΙΑ Α. ΚΟΛΟΚΑ** **ΑΝΤΩΝΗΣ Γ. ΔΡΙΒΕΛΟΠΟΥΛΟΣ**

ΗΜΕΡΟΜΗΝΙΑ ΚΛΙΜΑΚΑ : 1/500 ΑΡ. ΣΧΕΔΙΟΥ **T1**  
Φεβρουάριος 16

ΣΦΡΑΓΙΔΑ - ΥΠΟΓΡΑΦΗ

**ΔΡΙΒΕΛΟΠΟΥΛΟΣ ΓΕΩΡΓΙΟΣ ΑΝΤΩΝΗΣ**  
ΠΤΥΧΙΟΥΣ ΜΗΧΑΝΙΚΟΣ ΕΡΓΩΝ ΥΠΟΔΟΜΗΣ Τ.Ε.  
Α.Μ.Τ.Ε. Ε.Δ.Ε.Μ. 43947  
ΔΙΕΥΘΥΝΣΗ ΜΙΑΟΥΛΗ 3 - ΠΥΡΓΟΣ - ΗΛΕΙΑΣ  
ΤΗΛΕΦΩΝΟ : 29213-00614 - ΚΙΝ : 6943238557  
Α.Φ.Μ. : 117816266 - Α.Ο.Υ. ΠΥΡΓΟΥ

**ΚΟΛΟΚΑ ΑΠΟΣΤ. ΑΙΜΙΛΙΑ**  
Π.Ο.Τ. ΜΗΧΑΝΙΚΟΣ Τ.Ε.  
Α.Μ.Τ.Ε. Ε.Δ.Ε.Μ. 45553  
ΜΙΑΟΥΛΗ 3 - ΠΥΡΓΟΣ - ΗΛΕΙΑΣ  
ΤΗΛ.: 697 0294566  
Α.Φ.Μ. 134514700 - Α.Ο.Υ. ΠΥΡΓΟΥ