

ΕΜΒΑΔΟΜΕΤΡΗΣΗ ΓΗΠΕΔΟΥ		
Με τη βοήθεια των μετρημένων των κορυφών του		
ΣΗΜΕΙΟ	X	Y
1	550522.38	3885561.34
2	550536.55	3885555.53
3	550549.47	3885549.00
4	550551.26	3885550.56
5	550554.06	3885552.93
6	550555.84	3885553.89
7	550557.52	3885554.79
8	550564.84	3885557.37
9	550572.40	3885559.82
10	550575.46	3885562.21
11	550578.02	3885565.15
12	550578.96	3885566.69
13	550541.36	3885586.70
1	550522.38	3885561.34

$E = 1/2 \sum (X_i + X_{i+1})(Y_i - Y_{i+1})$
 $E = 1099.67 \mu^2$

ΥΠΟΜΝΗΜΑ


1. Τα με τα στοιχεία (1,2,3,4,5,.....,13,1) αγροτεμάχιο είναι ιδιοκτησία του Ιωάννη Πατεράκη και βρίσκεται στην θέση "Φλομή" εκτός των ορίων του οικισμού του Ακορμιών της Δημοτικής ενότητας Λαμπής του Δήμου Αγίου Βασίλειου της Περιφερειακής Ενότητας Ρεθύμνης της Περιφέρειας Κρήτης

2. Το παρόν αγροτεμάχιο έχει εμβαδόν : 1099.67 τ.μ.

3. Όροι Δόμησης
 Σύμφωνα με το Π.Δ. της 24.05.1985 (ΦΕΚ 270 Δ' 31-5-85).
 Αρτιότητα- όριο κατάμησης 4 000 τ.μ.
 Το παραπάνω αγροτεμάχιο είναι αρτικό και οικοδομήσιμο κατά παρεκκλιση επειδή έχει προσομο σε κοινό Δημοτικό Δρόμο αν αποδειχθεί πως προϋπάρχει πριν από τις 12-11-1962 ως έχει.
 Το παρόν ακίνητο βρίσκεται εκτός ΝΑΤΥΡΑ και απευχει από την θάλασσα 180 μ.

4. Το παρόν συντάχθηκε βάση του νόμου 651 / 77.

5. Τα όρια της ιδιοκτησίας καθώς και όμοροι ιδιοκτήτες εδείχθησαν από τον ιδιοκτήτη με αποστέκτικά δική του ευθύνη.

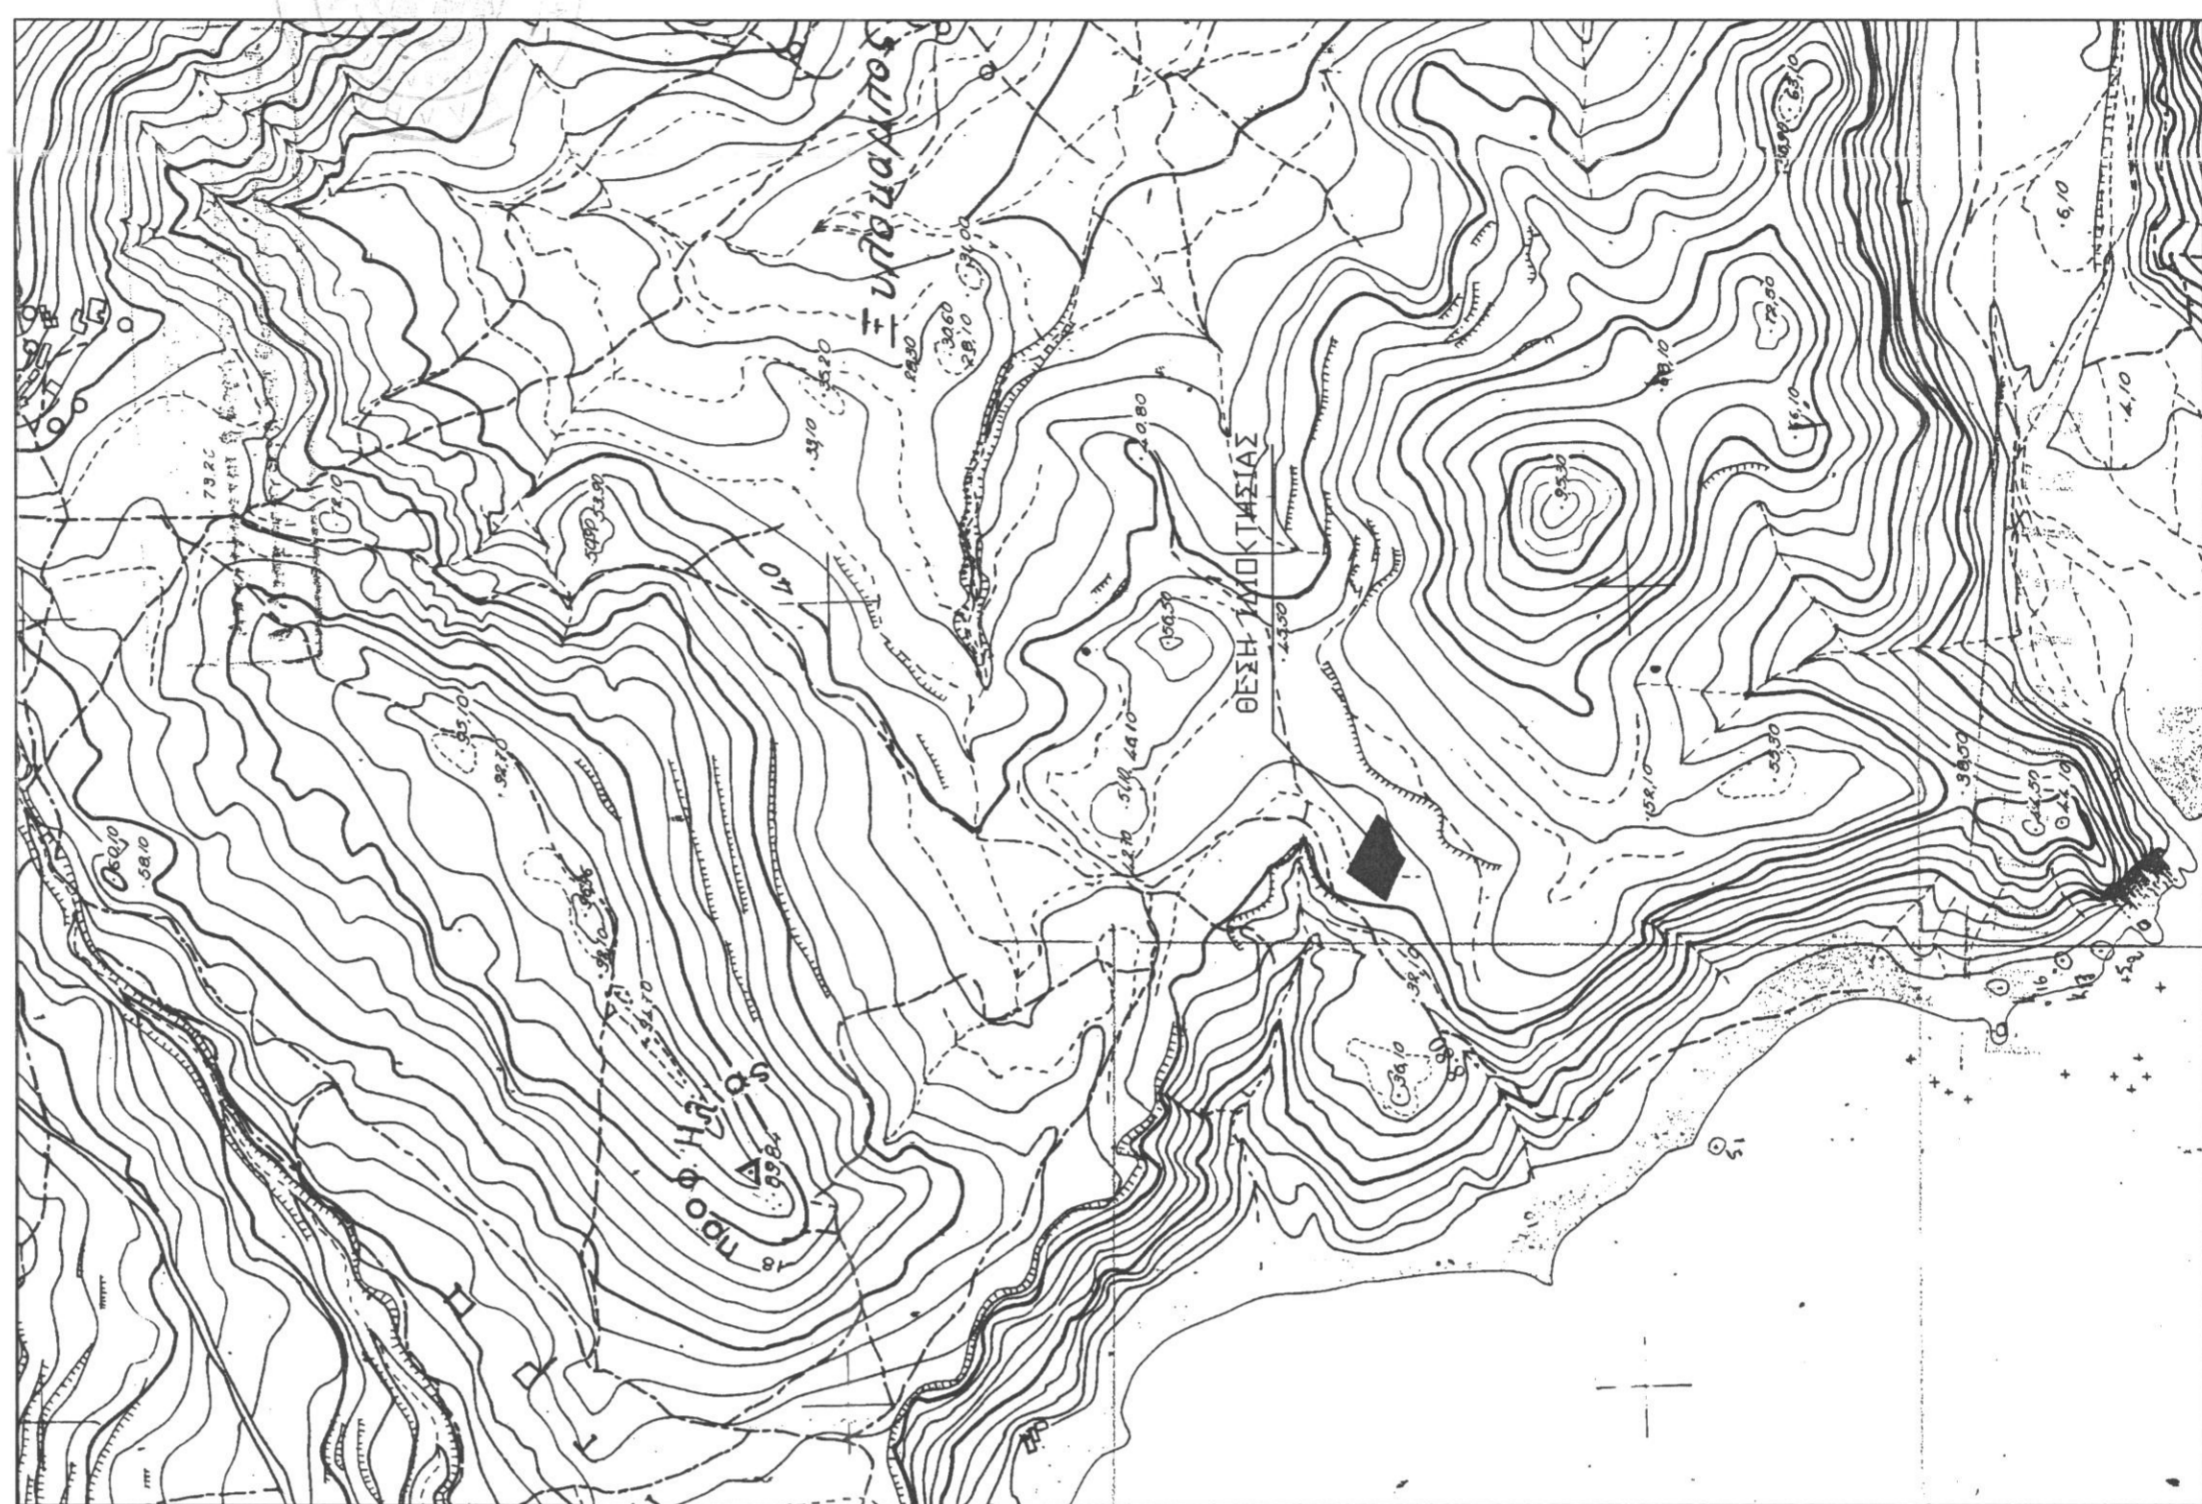

ΑΠΟΣΠΑΣΜΑ ΧΑΡΤΗ ΣΕ ΚΛΙΜΑΚΑ 1:5000

1350
 8-3-2016

ΕΛΕΥΘΕΡΙΟΥ ΠΑΤΕΡΑΚΗ
 ΔΙΑΚΟΝΟΣ

ΤΕΧΝΙΚΟ ΓΡΑΦΕΙΟ
ΜΕΛΕΤΕΣ - ΕΠΙΒΛΕΨΕΙΣ - ΚΑΤΑΣΚΕΥΕΣ
ΤΟΠΟΓΡΑΦΙΚΕΣ ΕΡΓΑΣΙΕΣ
 ΑΓΙΟΥ ΙΩΑΝΝΗ 153 ΡΕΘΥΜΝΟ ΤΗΛ. 2831050054

ΕΙΔΟΣ ΕΡΓΟΥ	ΑΠΟΤΥΠΩΣΗ ΙΔΙΟΚΤΗΣΙΑΣ
ΘΕΣΗ ΕΡΓΟΥ	"ΦΛΟΜΗ" ΕΚΤΟΣ ΟΙΚΙΣΜΟΥ ΑΚΟΡΜΙΩΝ ΔΗΜΟΤΙΚΗΣ ΕΝΟΤΗΤΑΣ ΛΑΜΠΗΣ ΔΗΜΟΥ ΑΓΙΟΥ ΒΑΣΙΛΕΙΟΥ ΠΕΡΙΦΕΡΕΙΑΚΗΣ ΕΝΟΤΗΤΑΣ ΡΕΘΥΜΝΗΣ ΠΕΡΙΦΕΡΕΙΑΣ ΚΡΗΤΗΣ
ΕΡΓΟΔΟΤΗΣ	ΠΗΡΕΡΑΚΗΣ ΙΩΑΝΝΗΣ
ΘΕΜΑ ΣΧΕΔΙΟΥ	ΑΡΙΘΜΟΣ ΣΧΕΔΙΟΥ
ΤΟΠΟΓΡΑΦΙΚΟ ΔΙΑΓΡΑΜΜΑ	

ΚΛΙΜΑΚΑ: 1:200	ΧΡΟΝΟΣ ΜΕΛΕΤΗΣ : ΟΚΤΩΒΡΙΟΣ 2015
ΜΕΛΕΤΗΤΗΣ	ΑΛΕΞΑΝΔΡΑΚΗΣ ΕΛΕΥΘΕΡΙΟΣ ΔΙΠΛΩΜΑΤΟΥΧΟΣ ΠΟΛΙΤΙΚΟΣ ΜΗΧΑΝΙΚΟΣ ΕΜΠ ΑΛΕΞΑΝΔΡΑΚΗΣ ΧΑΡΑΛΑΜΠΟΣ ΠΤΥΧΙΟΥΧΟΣ ΠΟΛΙΤΙΚΟΣ ΜΗΧΑΝΙΚΟΣ ΤΕ

ΕΛΕΥΘΕΡΙΟΥ ΠΑΤΕΡΑΚΗ
 ΔΙΑΚΟΝΟΣ