


ΚΩ ΕΞ ΟΧΗ  
Κτημ. Μερικ 49 Η

1601

ΚΛΙΜΑΞ 1:2000

$E=4.900 M^2$

Αριθμ. 600 3712/27-7-01  
ΥΠΟΥΡΓΕΙΟ ΔΙΚΑΙΟΣΥΝΗΣ

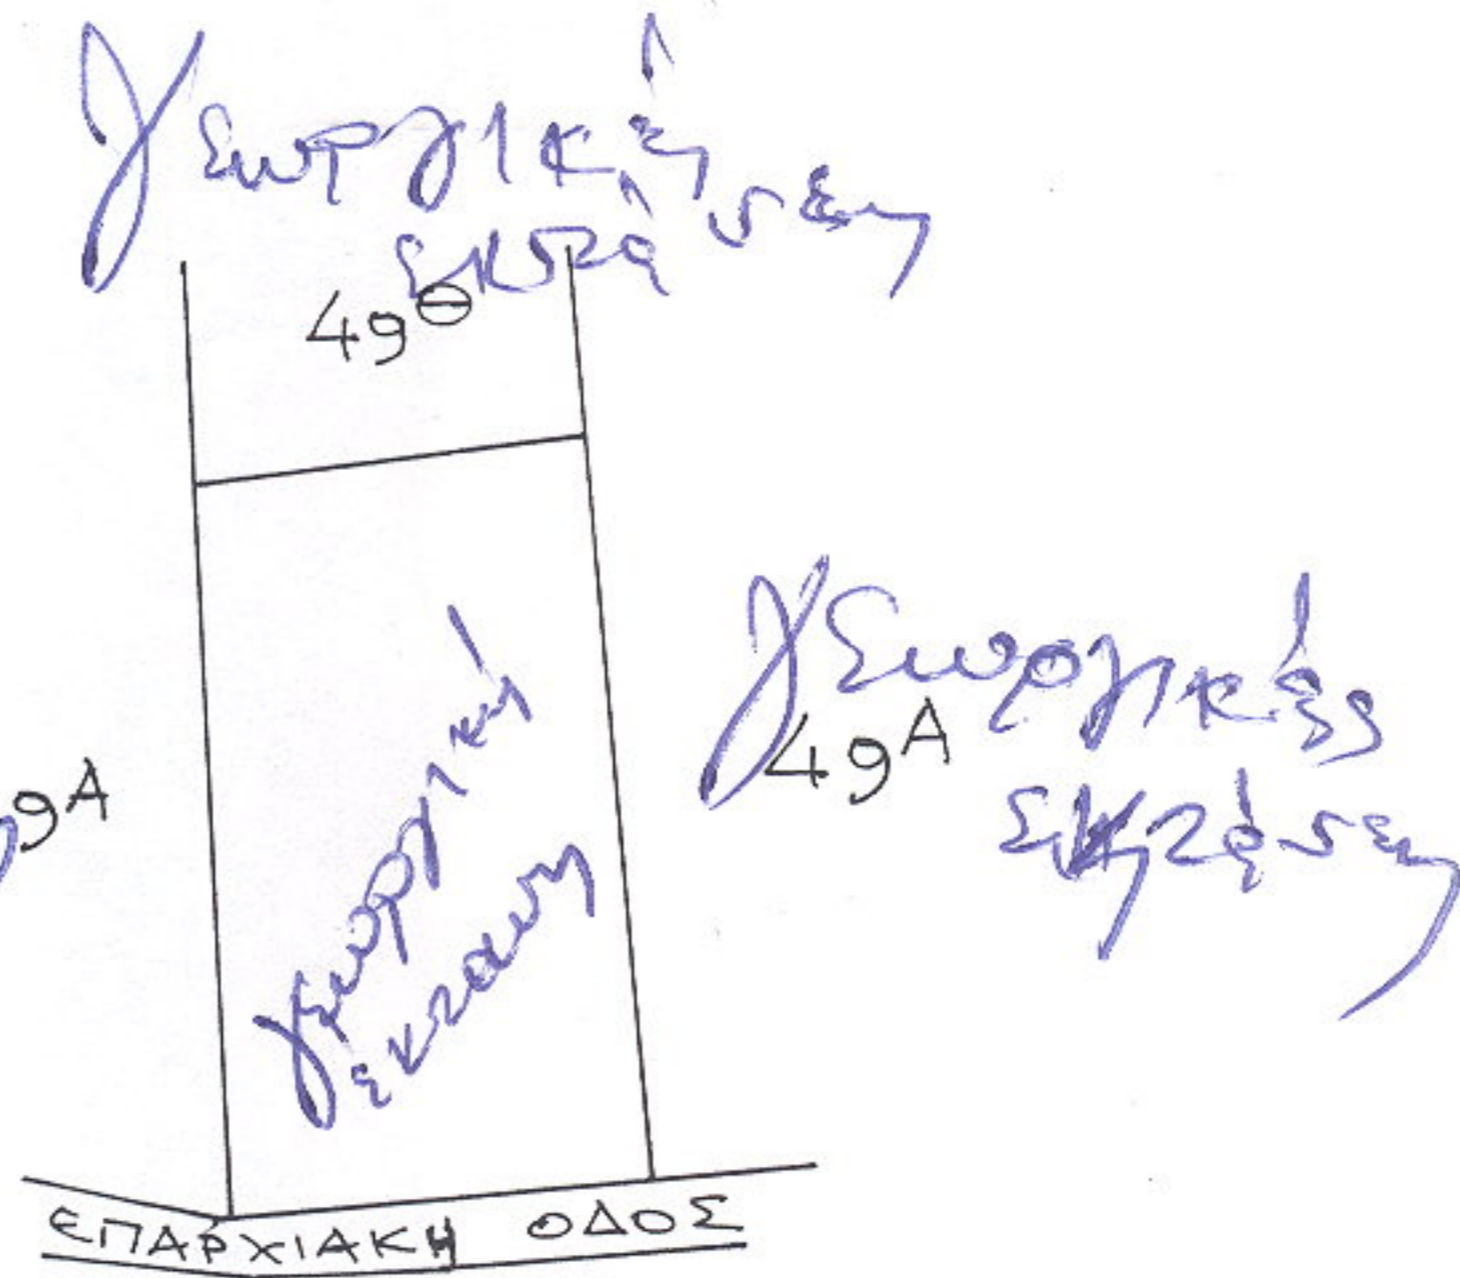

Κως 13-7-01  
Οσκαρίδης  
ΣΕΚΑΡΑΣ ΘΕΜ.  
ΔΑΣΟΠΟΝΟΣ

27-7-2001  
Κωνσταντίνος Φιλίππος  
Προσολόγος με Α βαθμό

Αποβιβές Φωτιστικού μετρητή  
προς το αρχείο του κτηματολ. για  
Κως 22-6-01  
Η Δικαιοσύνη

ΕΠΙΧΕΙΡΗΣΙΑΚΟ ΚΩΔΕΡΟ

