



ΚΑΙΜΑΚΑ 1:1000

ΔΑΣΙΚΗ
ΕΚΤΑΣΗ

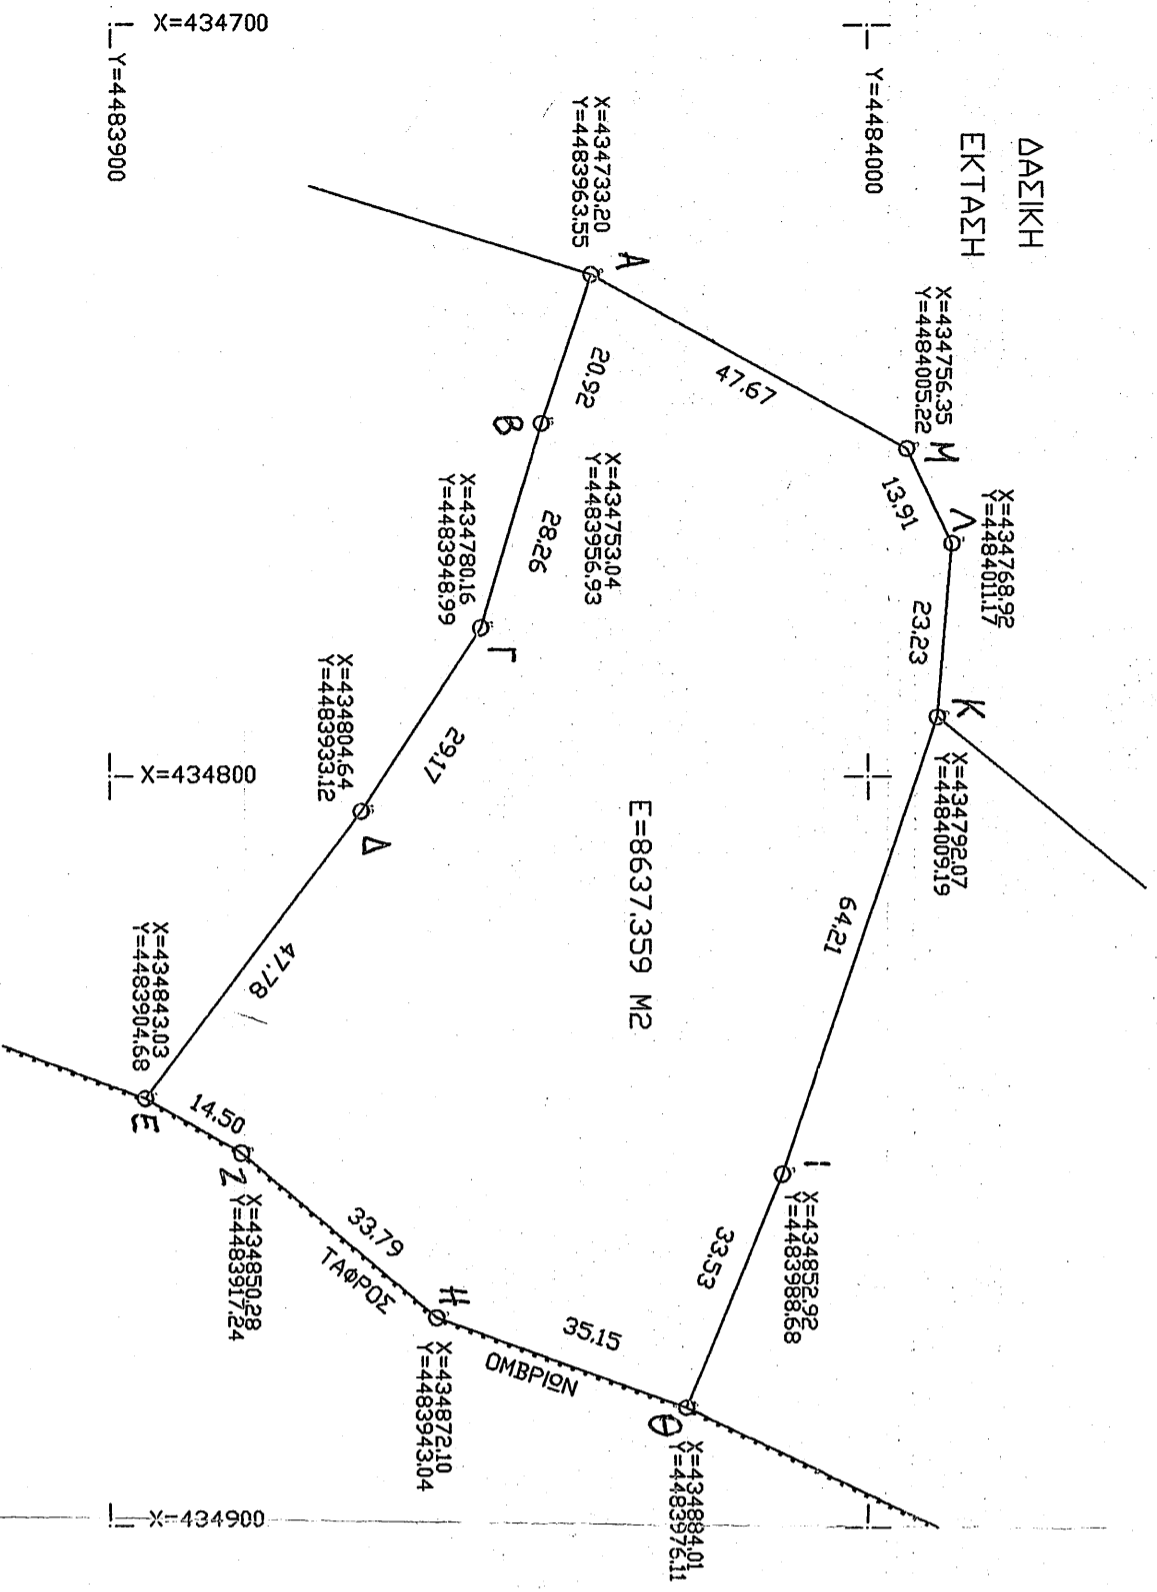

Παρατηρήσεις
Τα όρια της αποτύπωσης υποδείχθηκαν από τους ιδιοκτήτες.

ΤΟΠΟΓΡΑΦΙΚΟ ΔΙΑΓΡΑΜΜΑ
ΑΠΟΤΕΜΑΧΙΟΥ ΑΒΓΑΕΖΗΘΙΚΑΜΑ
ΕΜΒΑΘΟΥ 8637,359 M2
ΣΤΟ ΑΙΒΑΛΙ ΘΕΣ/ΝΙΚΗΣ
ΤΟΠΟΘΕΣΙΑ «ΑΛΛΟ ΑΙΒΑΛΙ η ΤΣΑΙΡΙΑ»

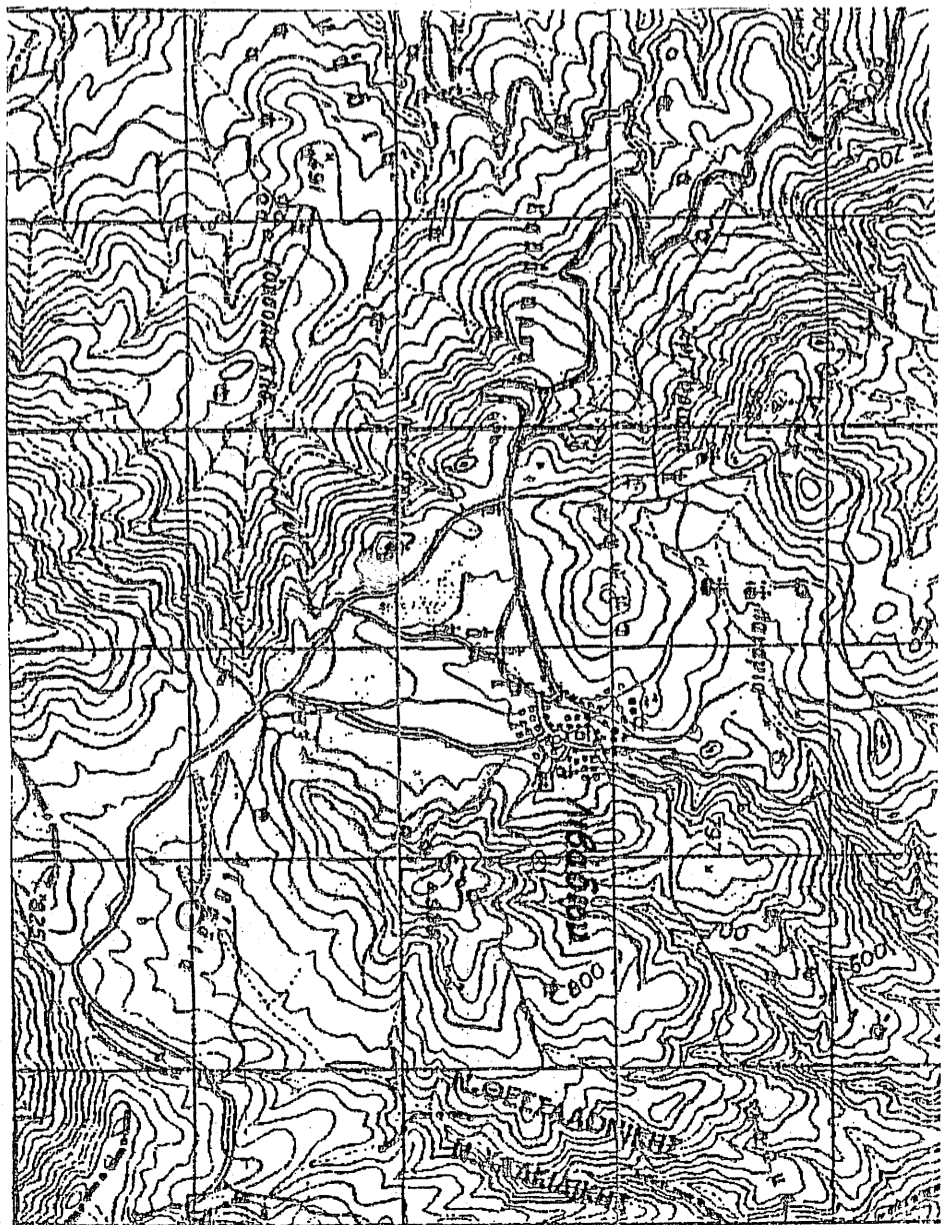

ΛΕΓΑΝΕΡΟ ΣΕΠΤΑΟΝΙΚΗΣ
 Χρησιμοποιήθηκε από τον Ε.Ε.Α. 86605/8-12-2005
 Ο σχεδιαστής Γεωδαιτηλόγος

Εγγραφή
Εγγραφή

Θεσ/νική Αρρίθμ. 2011
 Ο Μητρώκος

ΧΡΗΣΤΟΣ Γ. ΚΟΥΡΠΑΜΑΝΗΣ
ΔΙΠΛ. ΠΟΛΙΤΙΚΟΣ ΜΗΧΑΝΙΚΟΣ
ΑΠΙΣΤ. ΤΕΧΝ. ΣΕΣ/ΝΙΚΗΣ
ΜΕΛΟΣ Τ.Ε.Ε. Π.Ε.Δ. ΑΙΤΤΕΡΟΥ 26933
 ΤΗΛ. 326576