

ΕΜΒΑΔΟΜΕΤΡΗΣΗ ΓΗΠΕΔΟΥ			
Με τη βοήθεια των ορθογωνικών συντεταγμένων των κορυφών του			
ΣΗΜΕΙΟ	X	Y	ΜΗΚΟΣ
1	706483.00	4326894.00	57.81
2	706502.87	4326839.72	2.00
3	706501.00	4326839.00	19.85
4	706488.00	4326854.00	11.18
5	706477.00	4326852.00	15.81
6	706464.00	4326843.00	11.18
7	706459.00	4326833.00	26.83
8	706447.00	4326809.00	24.17
9	706425.00	4326819.00	94.81
1	706483.00	4326894.00	0.00

$E = 1/2 \sum (X_i + X_{i+1})(Y_i - Y_{i+1})$

$E = 1976.80 \mu\Omega$

**ΕΛΕΓΧΘΗΚΕ**

σύμφωνα με τις, με κόκκινα στοιχεία διορθώσεις - συμπληρώσεις μας  
Μυτιλήνη... 30-06-2011

ΑΘΑΝΑΣΙΟΣ ΦΑΡΦΑΡΑΣ  
ΔΑΡΩΛΟΓΟΣ



**ΘΕΩΡΗΘΗΚΕ**


και ανήκει στην Πράξη Χαρακτηρισμού με αρ. πρωτ. 1694/3515/13-10-2011  
Για το υποψη ακίνητη ή υπηρεσία μας δε φέρει καμία ευθύνη για εκκίνηση από τρίτους ή άλλη αιτία, εμπράγματος δικαιώματος. Η Παρούσα Πράξη Χαρακτηρισμού αφορά μόνο το χαρακτήρα και τη μορφή της συγκεκριμένης έκτασης.  
Μυτιλήνη, 13-10-2011  
Ο Δ/ΝΤΗΣ ΔΑΣΩΝ Ν. ΛΕΣΒΟΥ



ΦΩΤΙΟΣ ΚΡΑΛΗΣ  
ΔΑΡΩΛΟΓΟΣ MSc

ΙΔΙΟΚΤΗΣΙΑ  
ΚΛΗΡ. ΕΥΣΤΡΑΤΙΟΥ ΠΑΠΑΓΕΩΡΓΙΟΥ  
(ΠΡΩΗΝ ΕΛΕΥΘΕΡΙΑΣ ΨΟΥΔΗ)

ΠΙΝΑΚΑΣ ΣΥΝΤΕΤΑΓΜΕΝΩΝ		
Α	Β	Ψ
706477.00	4326839.47	
706457.00	4326830.33	

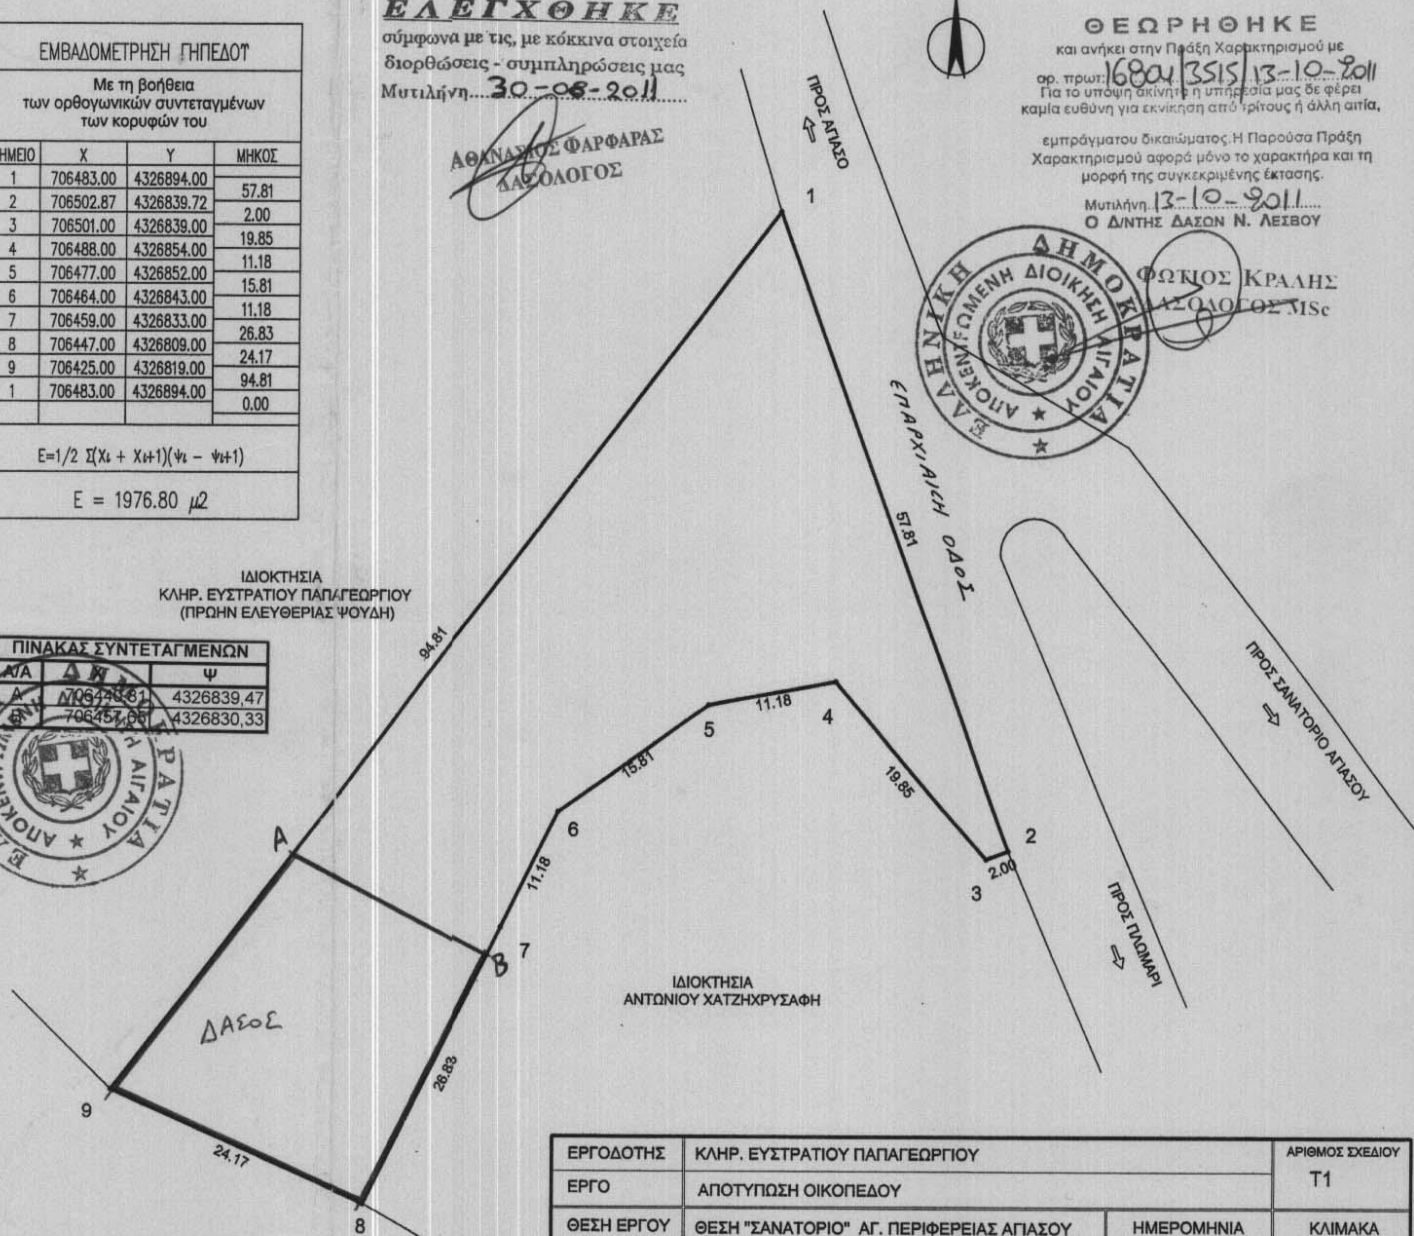

ΙΔΙΟΚΤΗΣΙΑ  
ΑΝΤΩΝΙΟΥ ΧΑΤΖΗΧΡΥΣΑΦΗ

ΙΔΙΟΚΤΗΣΙΑ  
ΓΕΡΕΑ ΝΙΚΟΛΑΟΥ ΠΑΠΑΓΕΩΡΓΙΟΥ

ΕΡΓΟΔΟΤΗΣ	ΚΛΗΡ. ΕΥΣΤΡΑΤΙΟΥ ΠΑΠΑΓΕΩΡΓΙΟΥ	ΑΡΙΘΜΟΣ ΣΧΕΔΙΟΥ	T1
ΕΡΓΟ	ΑΠΟΤΥΠΩΣΗ ΟΙΚΟΠΕΔΟΥ		
ΘΕΣΗ ΕΡΓΟΥ	ΘΕΣΗ "ΣΑΝΑΤΟΡΙΟ" ΑΓ. ΠΕΡΙΦΕΡΕΙΑΣ ΑΓΙΑΣΟΥ	ΗΜΕΡΟΜΗΝΙΑ	2/4/09
ΜΕΛΕΤΗΤΗΣ	ΚΑΝΑΡΟΣ ΦΩΤΗΣ	ΚΛΙΜΑΚΑ	1:500

ΘΕΜΑ ΣΧΕΔΙΟΥ: ΤΟΠΟΓΡΑΦΙΚΟ ΔΙΑΓΡΑΜΜΑ

ΣΦΡΑΓΙΔΑ ΚΑΝΑΡΟΥ ΦΩΤΗΣ  
ΠΤΥΧΙΟΥΧΟΣ  
ΓΕΩΛΟΓΙΚΟΣ ΜΗΧΑΝΙΚΟΣ Τ.Ε.  
Α.Μ. 6688  
ΑΓΙΑΣΟΣ - ΛΕΣΒΟΥ ☎ 22520 22787  
☎ 228545396 - ΔΟΥ ΜΥΤΙΛΗΝΗΣ

ΥΠΟΓΡΑΦΗ