

ΥΠΟΜΝΗΜΑ
1. ΠΤΗΝΟΤΡΟΦΕΙΟ
2.3.4.5.6. = ΑΠΟΘΗΚΕΣ



ΕΜΒΑΔΟΝ ΑΓΡΟΤΕΜΑΧΙΟΥ
Ε(Α.Β.Γ.Δ.Ε.Ζ.Η.Θ.Ι.Κ.Λ.Μ.Ν.Ξ.Ο.Π.Ρ.Α)= 6.365,04 μ2

Συντεταγμένες κορυφών


A	X=404197.03	Y=4254327.55	Z= 0.00
B	X=404195.08	Y=4254327.60	Z= 0.00
Γ	X=404184.329	Y=4254377.89	Z= 0.00
Δ	X=404182.43	Y=4254382.40	Z= 0.00
Ε	X=404193.98	Y=4254368.23	Z= 0.00
Ζ	X=404209.12	Y=4254372.46	Z= 0.00
Η	X=404229.25	Y=4254381.61	Z= 0.00
Θ	X=404232.35	Y=4254376.82	Z= 0.00
Ι	X=404191.289	Y=4254351.16	Z= 0.00
Κ	X=404233.44	Y=4254349.79	Z= 0.00
Λ	X=404197.03	Y=4254327.55	Z= 0.00

4323.93

1	X=404189.43	Y=4254382.40	Z= 0.00
Β	X=404175.86	Y=4254397.98	Z= 0.00
Ζ	X=404178.92	Y=4254411.59	Z= 0.00
Η	X=404191.29	Y=4254432.22	Z= 0.00
Θ	X=404197.00	Y=4254454.08	Z= 0.00
Ι	X=404195.61	Y=4254479.12	Z= 0.00
Κ	X=404203.44	Y=4254487.87	Z= 0.00
Λ	X=404226.31	Y=4254487.87	Z= 0.00
Μ	X=404226.64	Y=4254487.87	Z= 0.00
Ν	X=404232.64	Y=4254492.47	Z= 0.00
Ξ	X=404231.91	Y=4254391.88	Z= 0.00
Ο	X=404230.10	Y=4254381.61	Z= 0.00
Π	X=404209.12	Y=4254372.46	Z= 0.00
Ρ	X=404193.98	Y=4254368.23	Z= 0.00
1	X=404182.43	Y=4254382.40	Z= 0.00

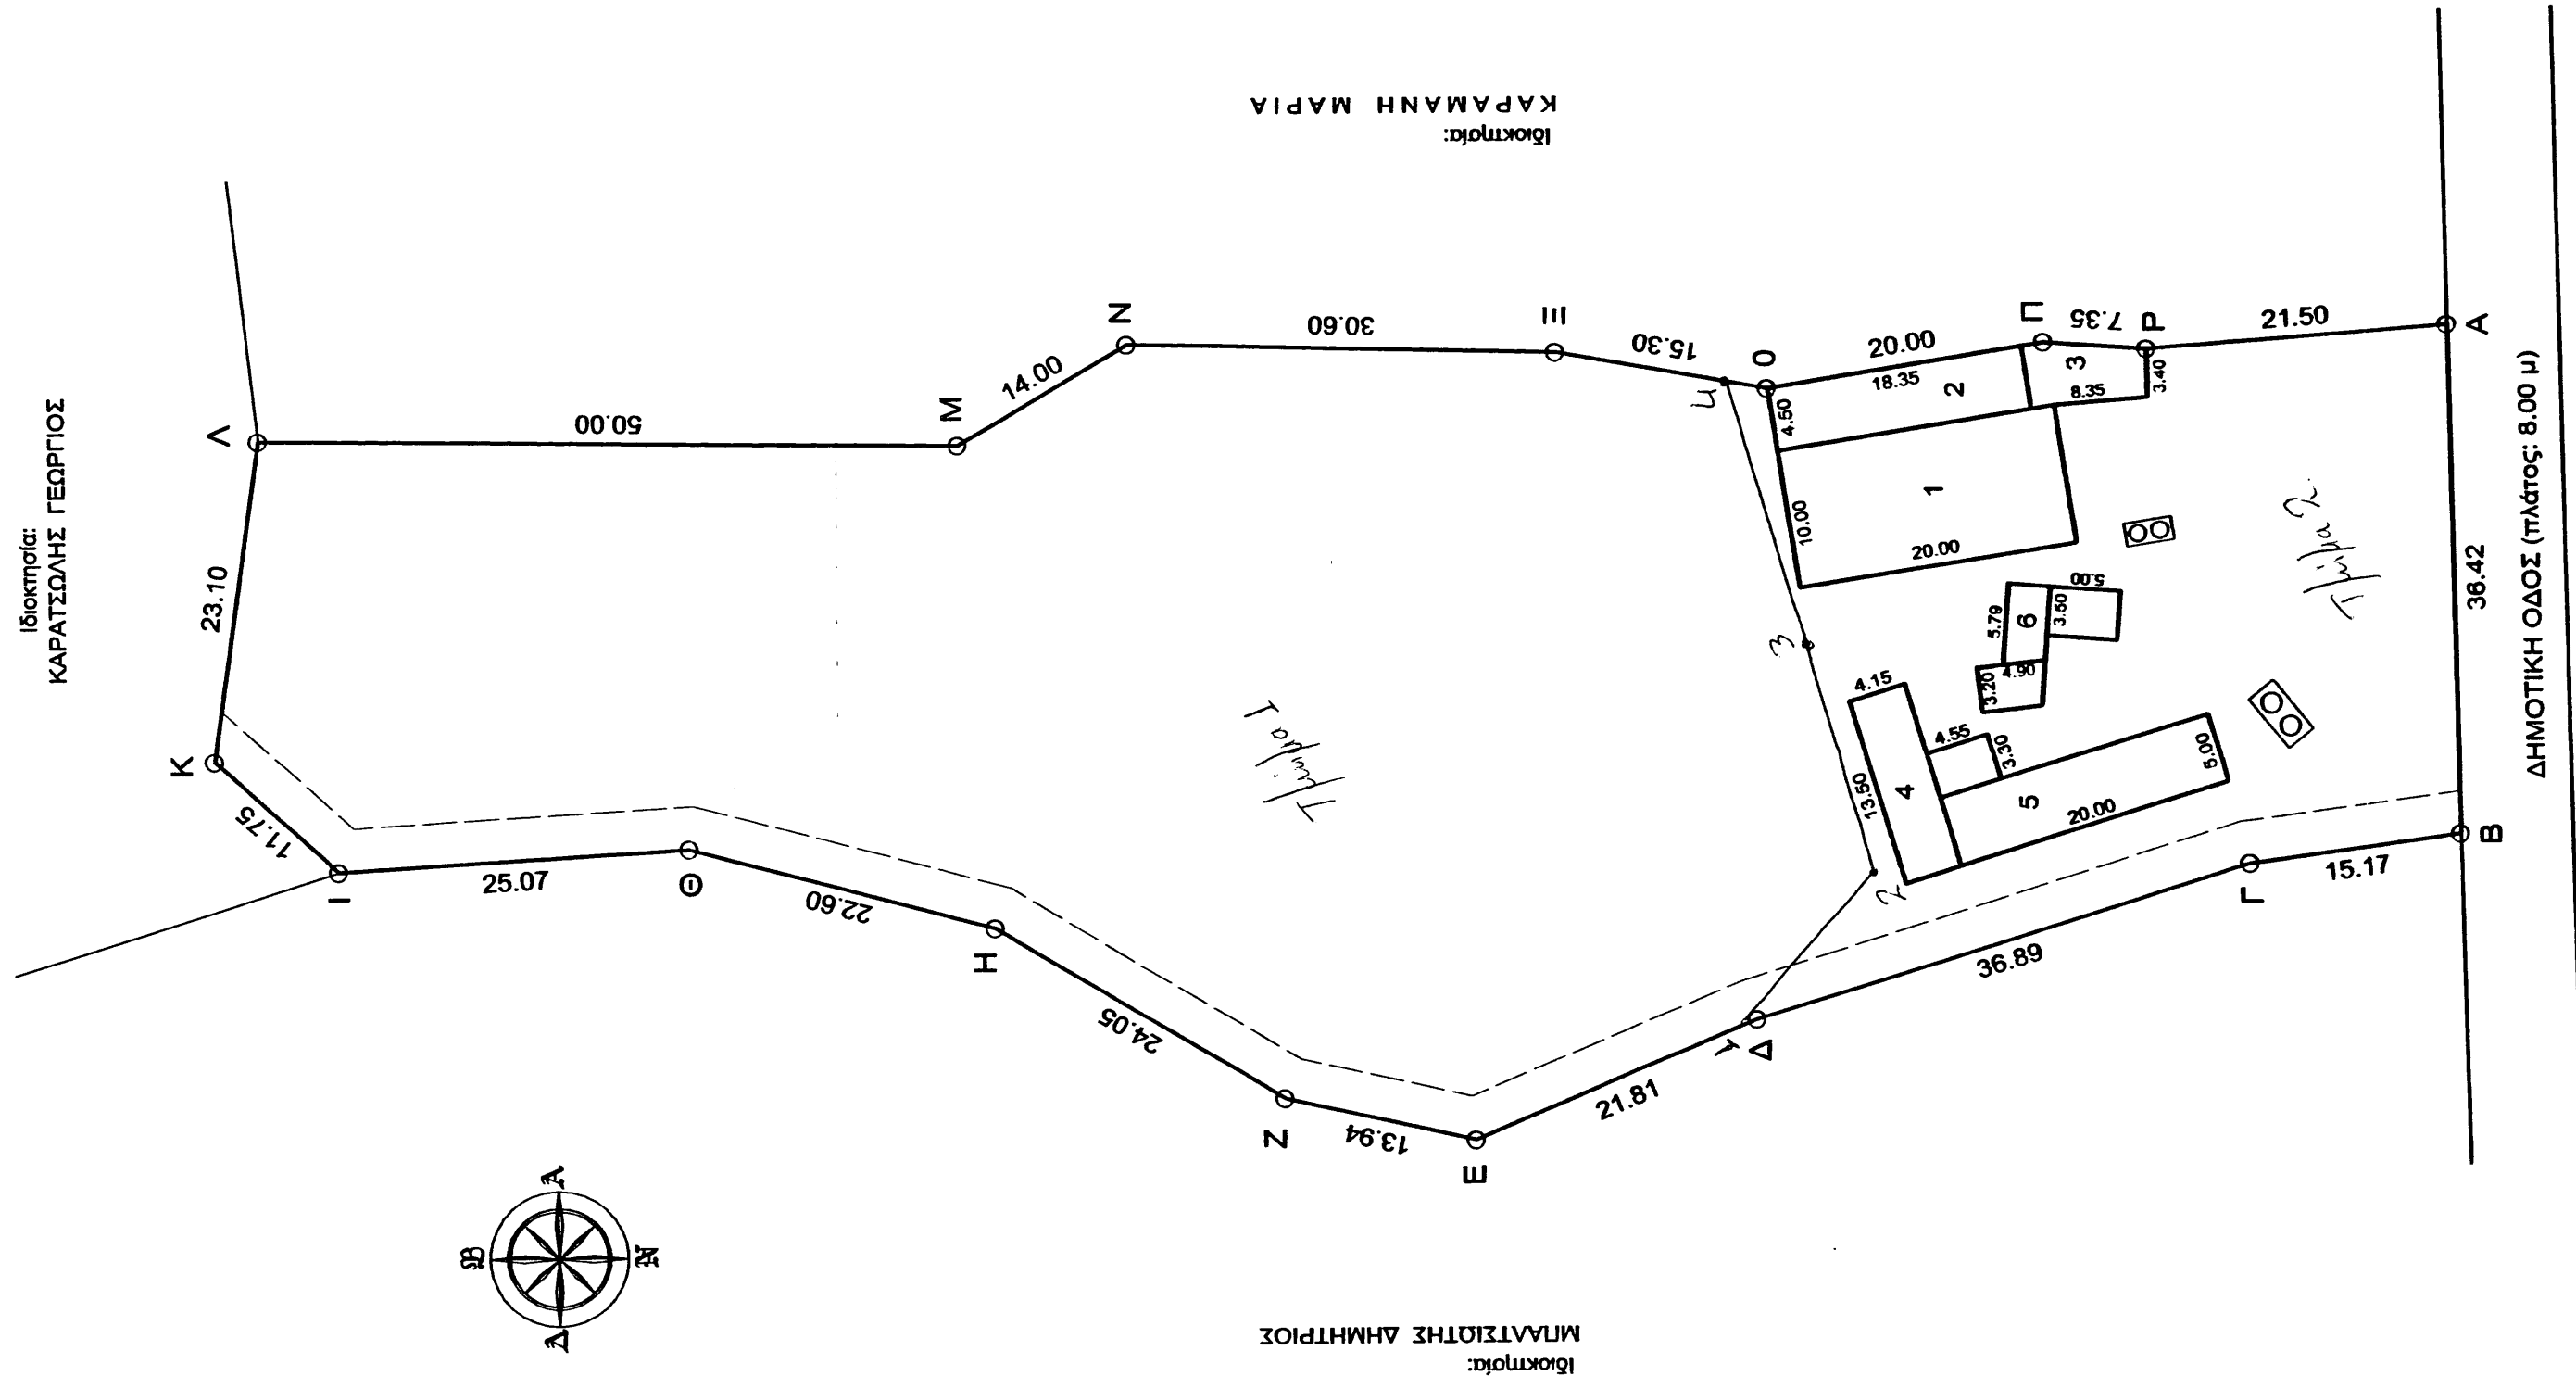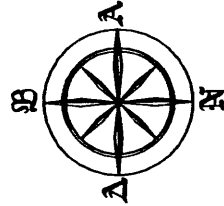

Φ. Χ. ΓΥΣ: 6306/6 - ΚΑ: 1/5000

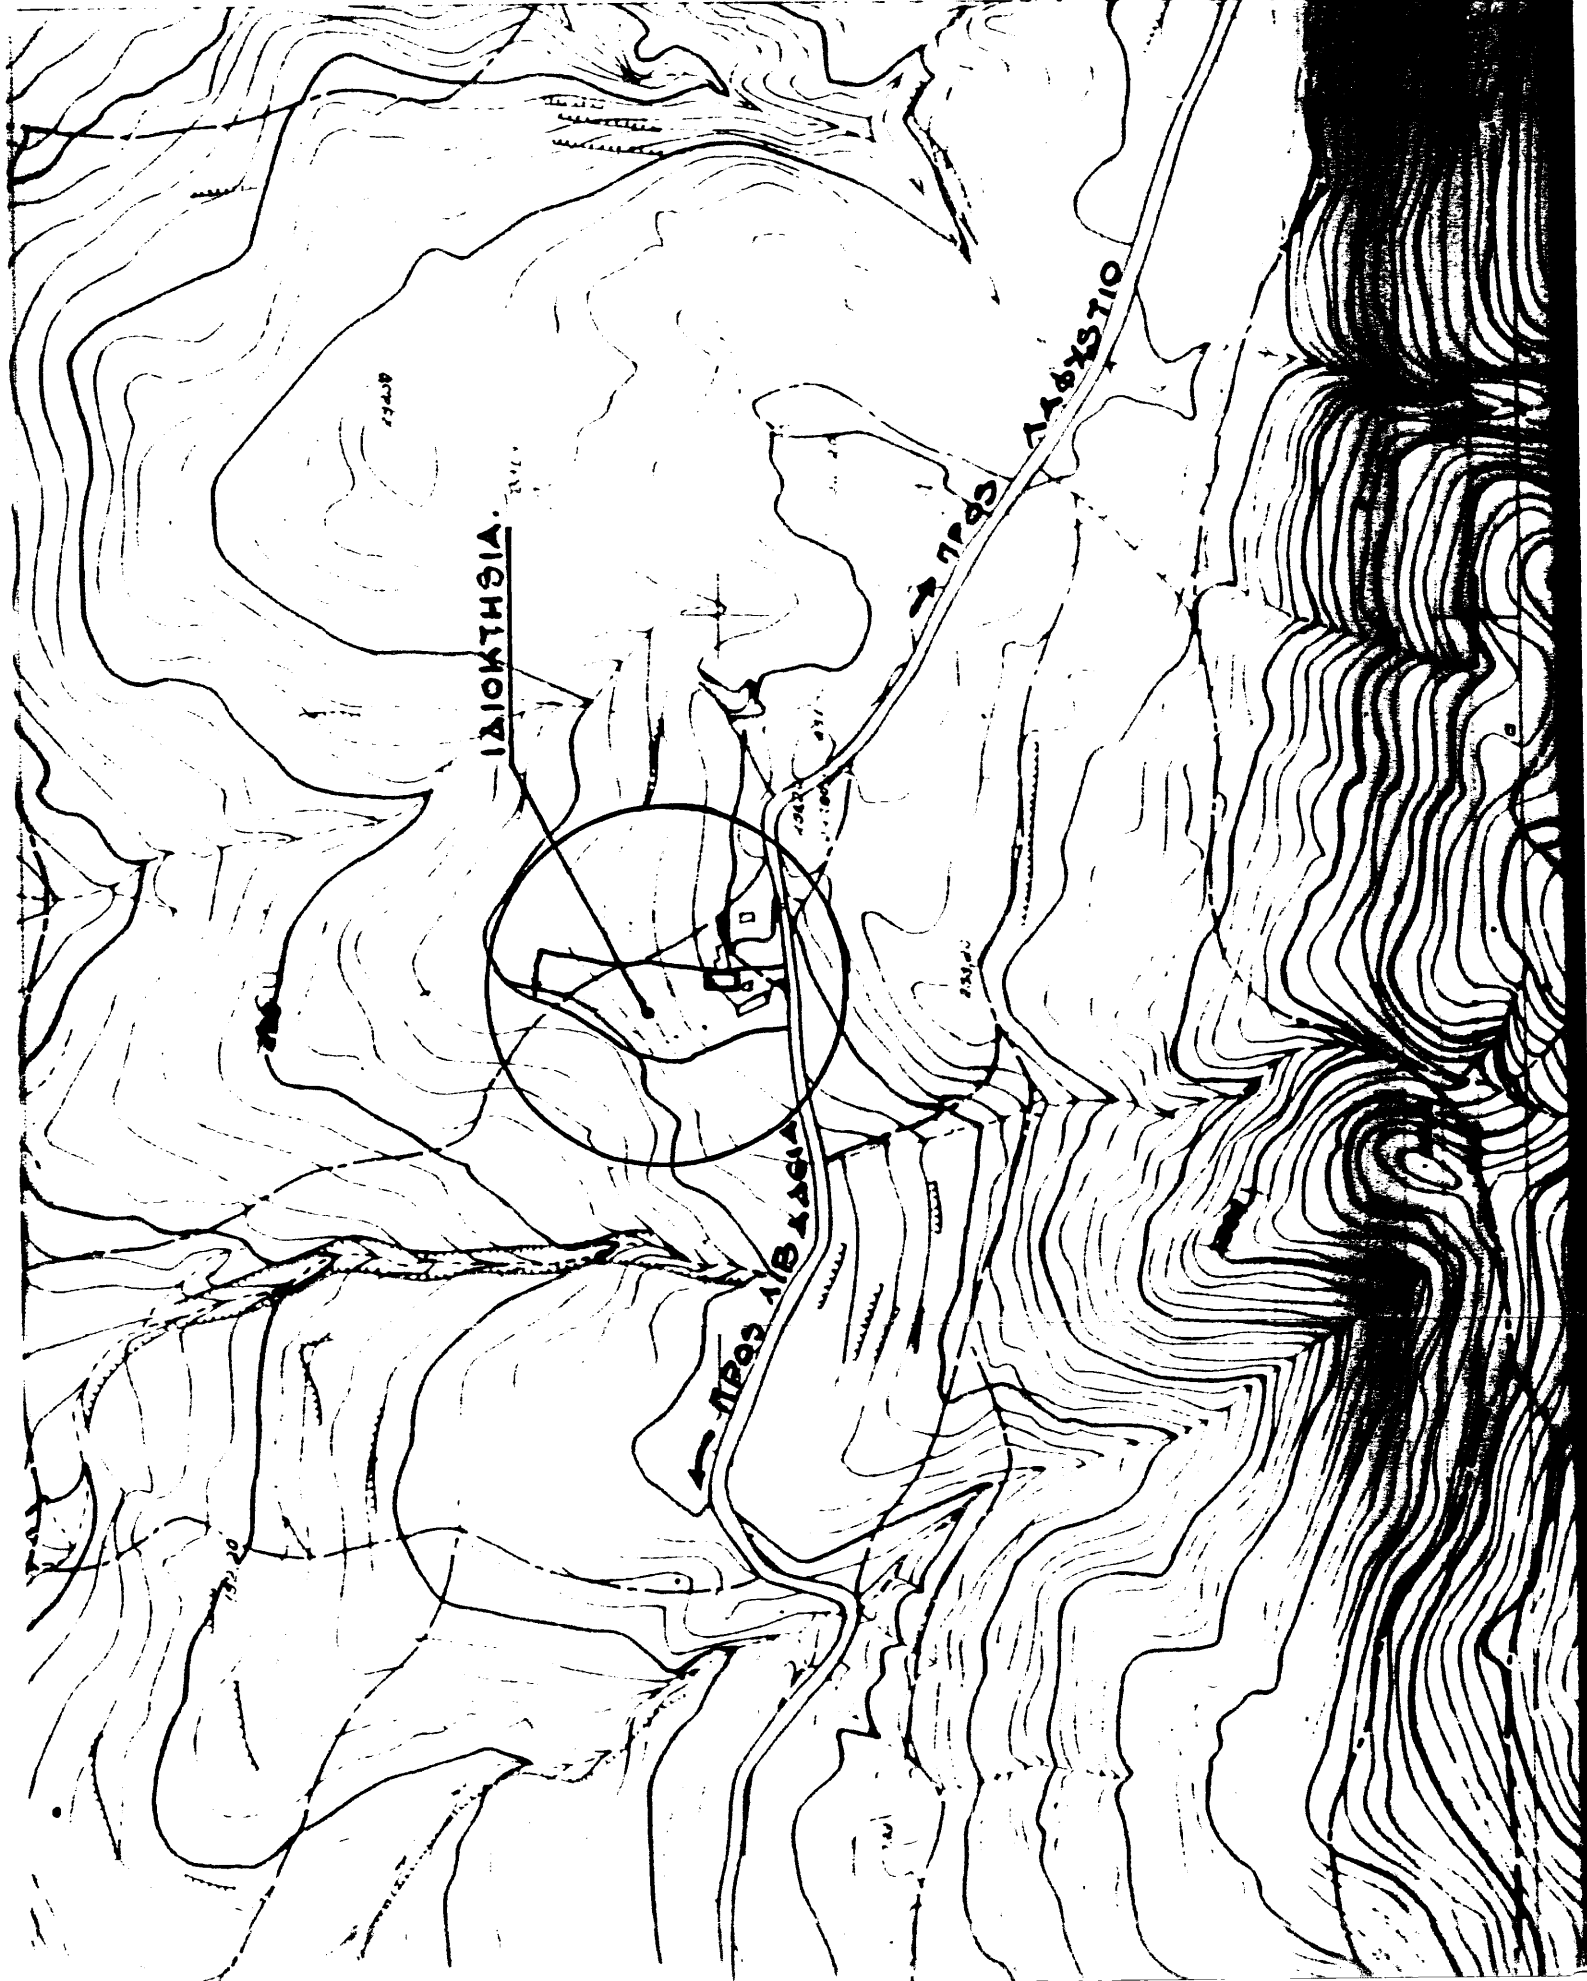

ΟΡΟΙ ΔΟΜΗΣΗΣ
ΕΜΒΑΔΟΝ= 4.000 μ2
ΚΑΛΥΨΗ = 10%
ΔΟΜΗΣΗ = 200 μ2
ΥΨΟΣ = 7.50 μ
ΟΡΟΦΟΙ = 2
Πλάγ. αποστάσεις = 15.00 μ

ΔΗΛΩΣΗ ΙΔΙΟΚΤΗΤΗ
Δηλώνω υπεύθυνα ότι τα όρια του αγροτεμαχίου μου είναι
ορθά και υποδείχθησαν από εμένα.
ο ιδιοκτήτης

ΔΗΛΩΣΗ ΜΗΧΑΝΙΚΟΥ Ν. 651/77

Δηλώνω υπεύθυνα ότι το αγροτεμάχιο με στοιχεία
Ε(Α.Β.Γ.Δ.Ε.Ζ.Η.Θ.Ι.Κ.Λ.Μ.Ν.Ξ.Ο.Π.Ρ.Α) βρίσκεται εκτός Σχεδίου
Πόλεως ΛΙΒΑΔΕΙΑΣ στη θέση: "ΚΑΤΣΙΝΙΧΑ", και είναι ΑΡΤΙΟ και
ΟΙΚΟΔΟΜΗΜΟ σύμφωνα με τις ισχύουσες Πολεοδομικές Διατάξεις.

ο ΜΗΧΑΝΙΚΟΣ
ΙΩΑΝΝΗΣ Ν. ΑΠΟΣΤΟΛΟΣ
ΠΤΥΧΙΟΥΧΟΣ
ΠΟΛΙΤΙΚΩΣ ΜΗΧΑΝΙΚΟΣ Τ.Ε.
Α.Τ. ΝΙΚΟΛΑΟΥ 57 ΛΙΒΑΔΕΙΑ
Α.Μ. 34451 ΤΗΛ. 26706823
Ε.Ο.Μ. 035706853 • ΔΟΥ ΛΙΒΑΔΕΙΑΣ

2433 | 148967
27.07.2012

Μ.Π.Π.

ΕΠΙΣΤΑΣΗ	ΧΡΟΝΟΣ ΕΡΓΟΥ	ΦΑΡΜΑΚΥΛΛΟΣ ΚΩΝ/ΝΟΣ	ΑΠΡΙΛΙΟΣ 2010
ΕΡΓΟ:	ΛΙΒΑΔΕΙΑ (εκτός σχεδίου) Θέση: "ΚΑΤΣΙΝΙΧΑ"	ΑΠΟΤΥΠΩΣΗ ΑΓΡΟΤΕΜΑΧΙΟΥ	ΘΕΩΝ ΕΡΓΟΥ:
ΜΕΛΕΤΗΤΗΣ	ΑΡΧΙΤΕΚΤΟΝΙΚΗ ΜΕΛΕΤΗ	ΜΕΛΕΤΗΤΗΣ	ΘΕΜΑ ΣΧΕΔΙΟΥ
ΑΠΟΣΤΟΛΟΥ ΓΙΑΝΝΗΣ	Πολιτικός Μηχανικός Τ.Ε.	ΑΠΟΣΤΟΛΟΥ ΓΙΑΝΝΗΣ	ΤΟΠΟΓΡΑΦΙΚΟ ΔΙΑΓΡΑΜΜΑ
ΣΥΝΤΑΞΗ	Συμπληρωμένο	ΣΥΝΤΑΞΗ	ΕΛΕΓΧΟΣ ΣΧΕΔΙΟΥ
ΙΩΑΝΝΗΣ Ν. ΑΠΟΣΤΟΛΟΣ	ΠΤΥΧΙΟΥΧΟΣ ΠΟΛΙΤΙΚΩΣ ΜΗΧΑΝΙΚΟΣ Τ.Ε.	ΙΩΑΝΝΗΣ Ν. ΑΠΟΣΤΟΛΟΣ	ΕΛΕΓΧΟΣ ΤΥΠΟΓΡΑΦΙΑΣ
Α.Τ. ΝΙΚΟΛΑΟΥ 57 ΛΙΒΑΔΕΙΑ	Α.Μ. 34451 ΤΗΛ. 26706823	Α.Τ. ΝΙΚΟΛΑΟΥ 57 ΛΙΒΑΔΕΙΑ	Α.Μ. 085706853 • ΔΟΥ ΛΙΒΑΔΕΙΑΣ