

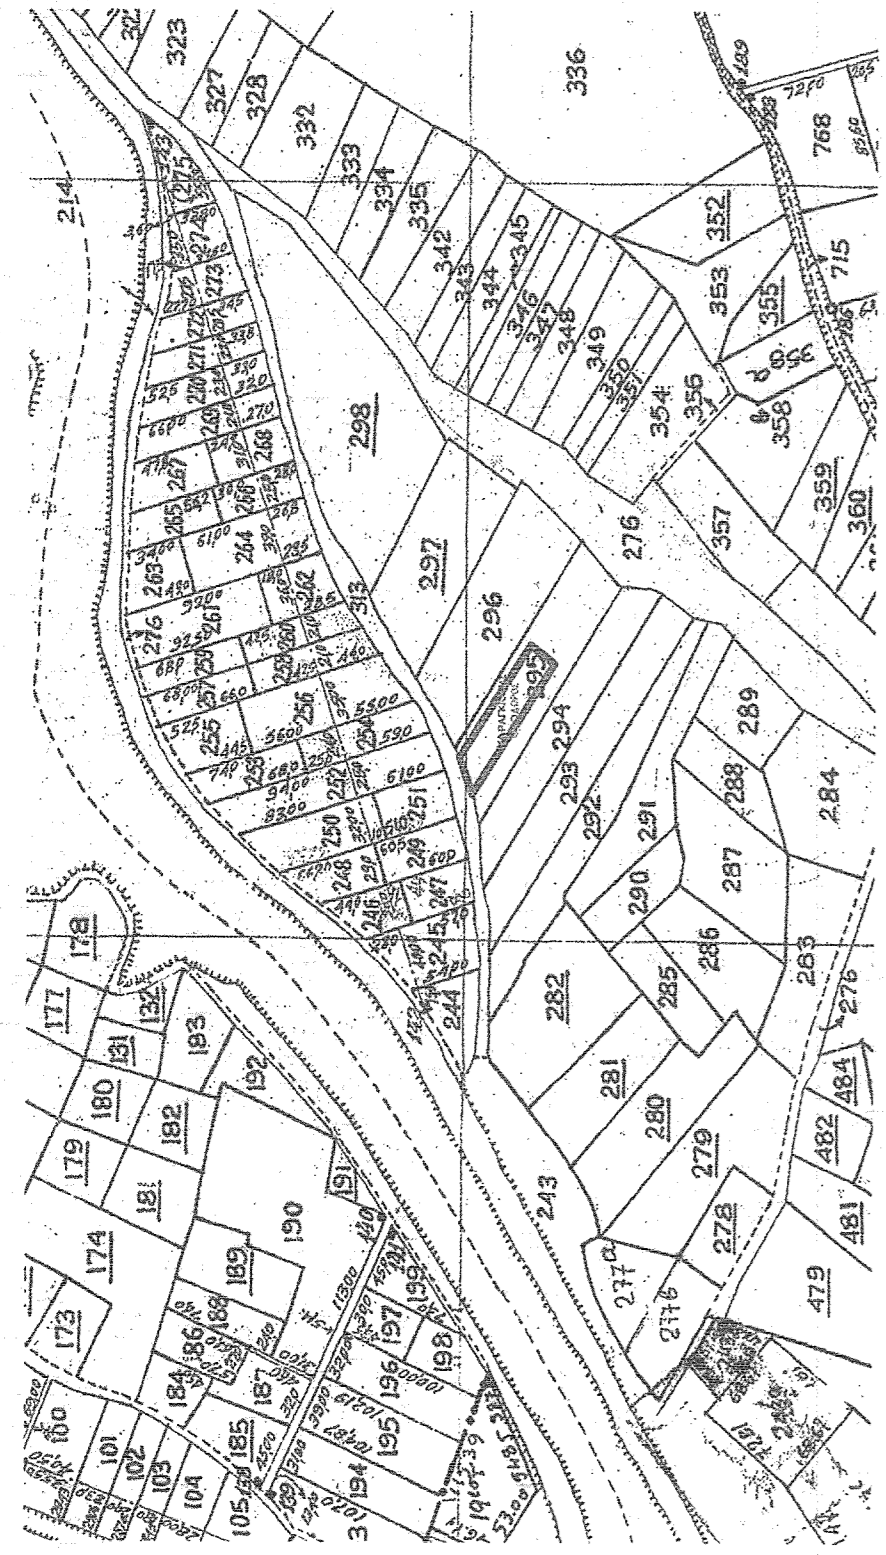


ΑΠΟΣΠΛΑΣΜΑ ΧΑΡΤΗ ΑΡ. ΔΙΑΓΡΑΦΗΣ Ν. ΣΟΥΛΙΟΥ 1965-67

ΚΑΙΜΑΚΑ Ι: 5000

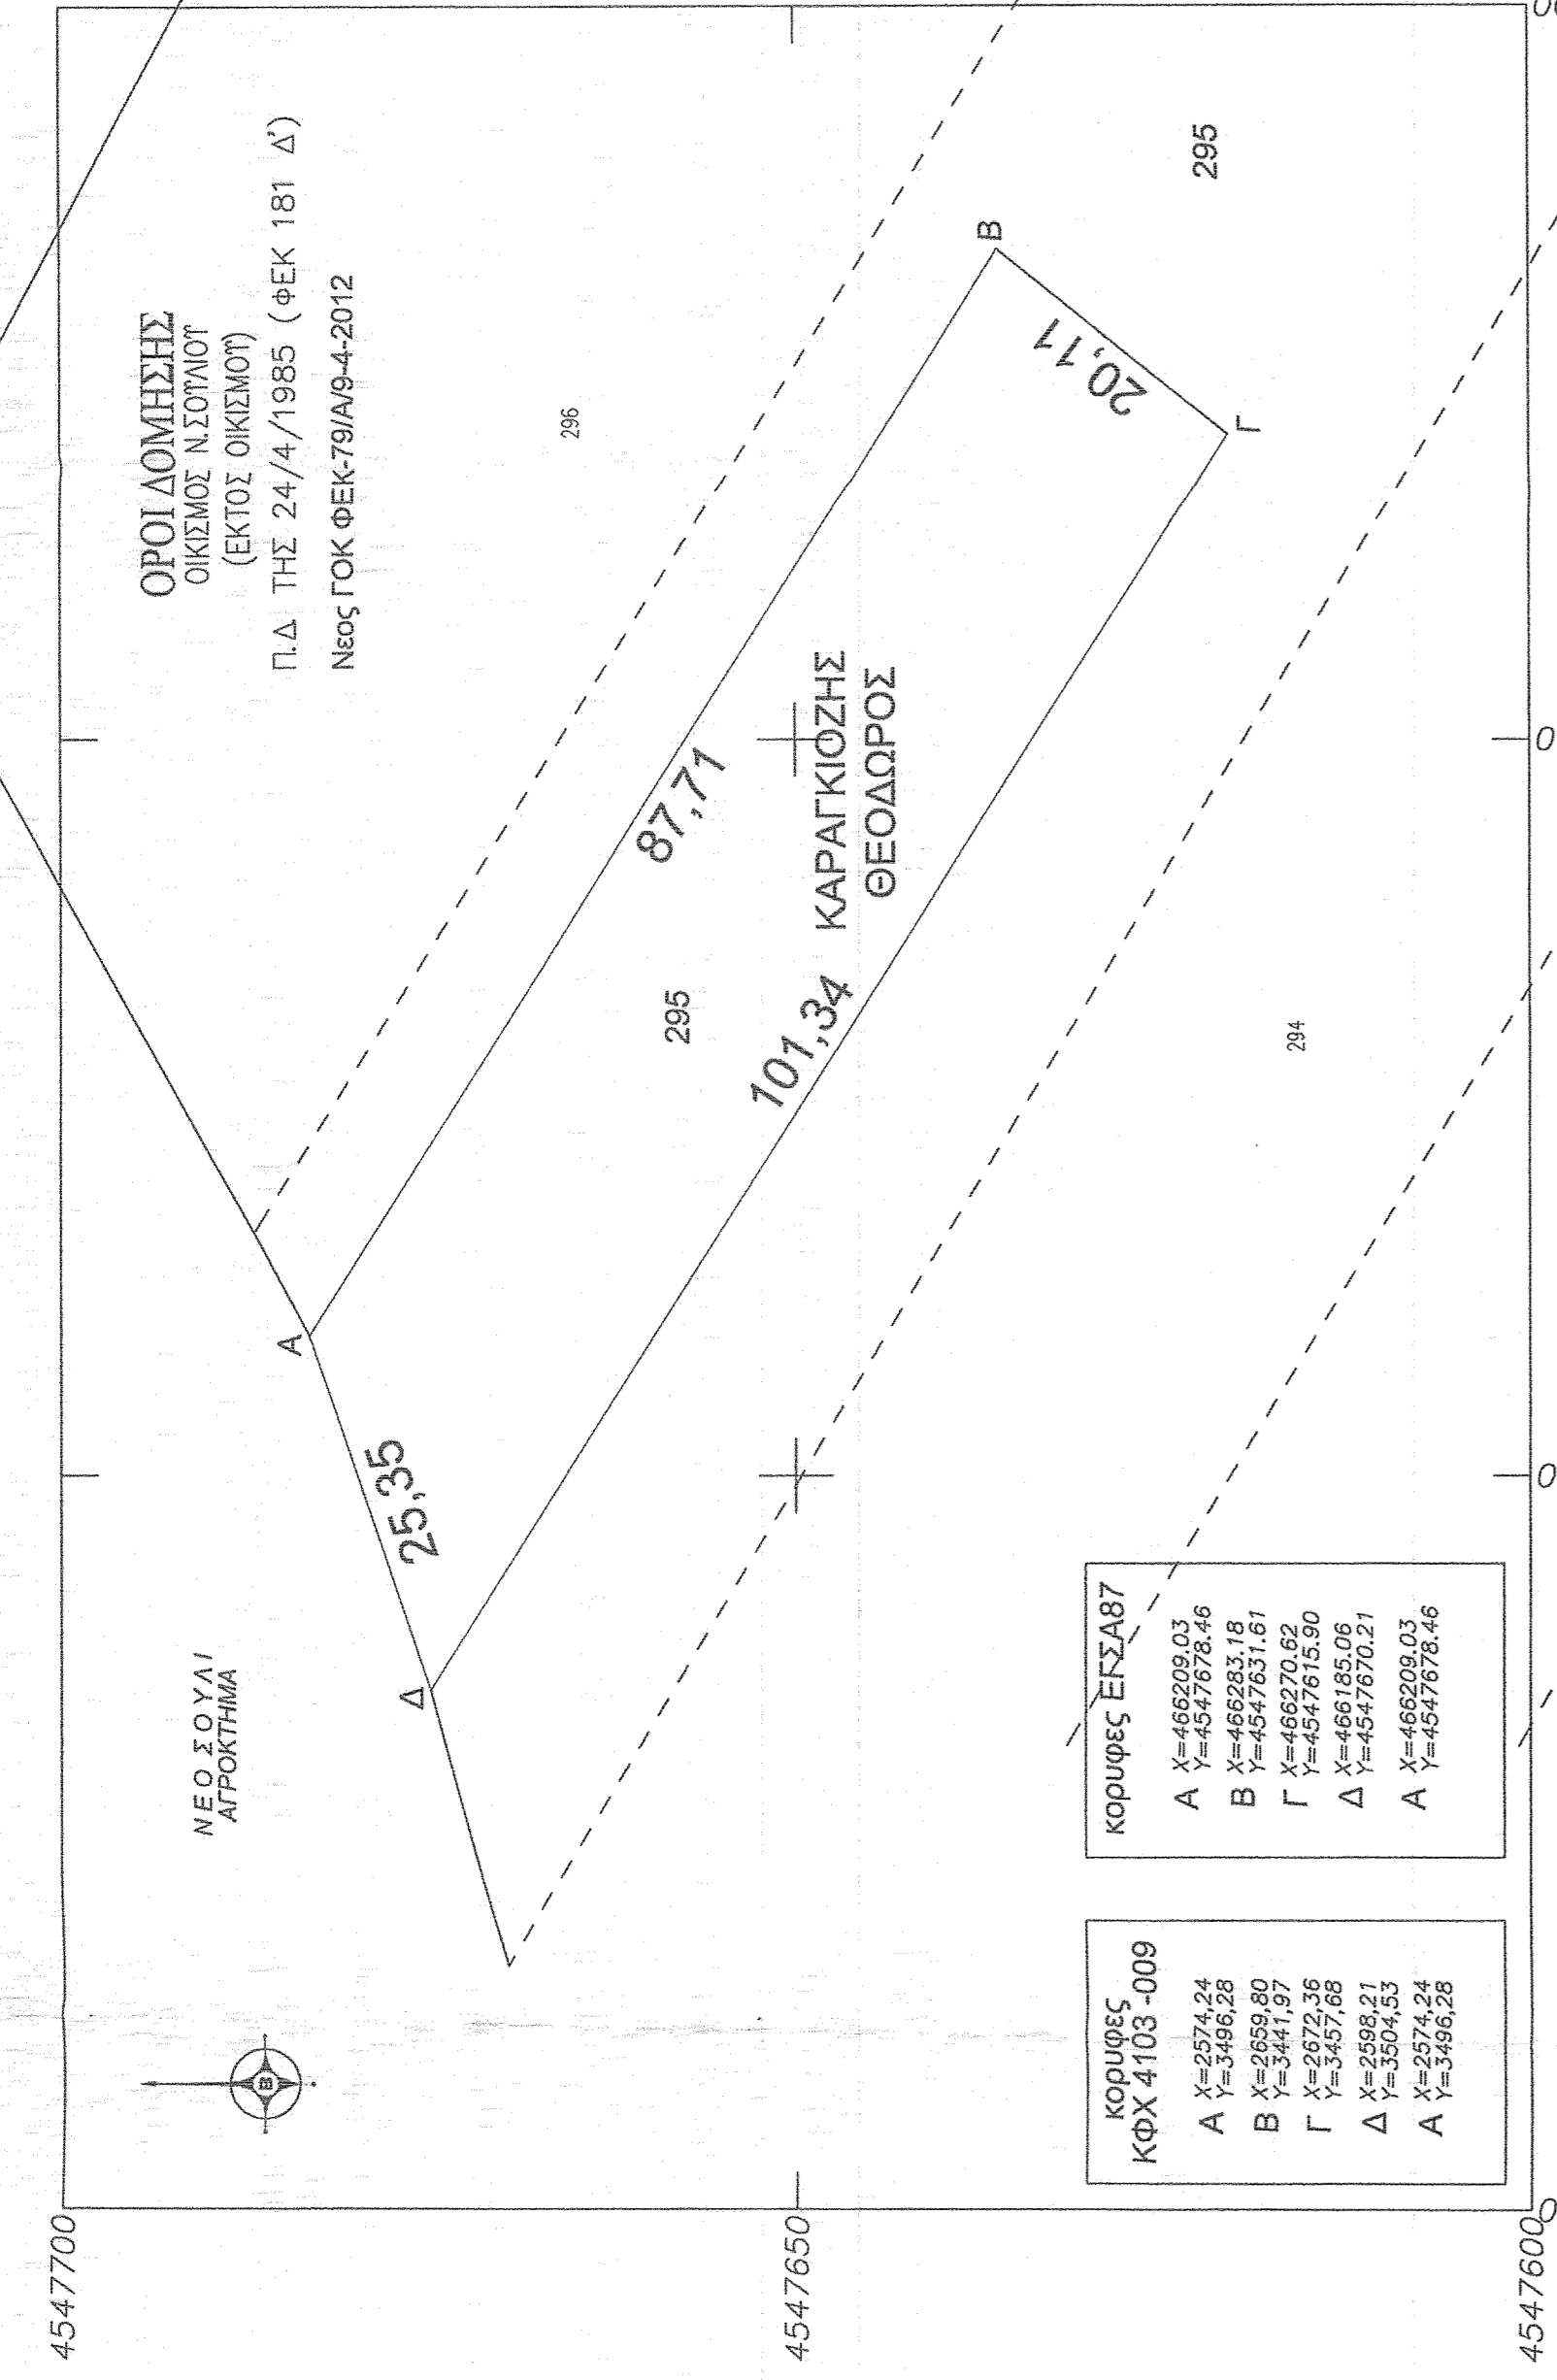

ΑΠΟΣΠΛΑΣΜΑ ΧΑΡΤΗ ΓΥΣ ΚΑΙΜΑΚΑ Ι: 50000

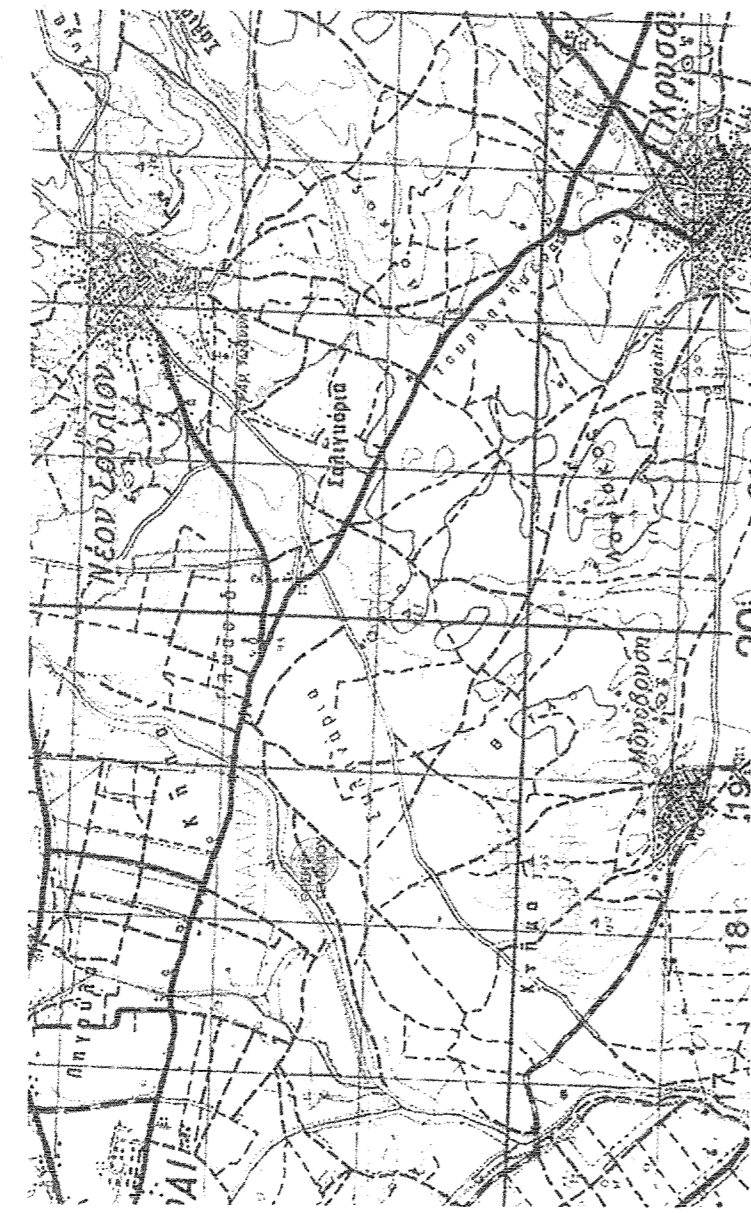

Ο κάθε υπεργραμμένος Ραβάνιδης Δ. Χρήστος, Παις, Τετραπύραρος Μηχανικός Τ.Ε. υπό τα στοιχεία Α.Β.Γ.Δ και εμβαδόν Ε=1880,50 τμ...

ΡΑΒΑΝΙΔΗΣ Δ. ΧΡΗΣΤΟΣ ΠΥΛΟΥΚΟΣ-ΤΟΠΟΓΡΑΦΗΚΗ ΜΗΧΑΝΙΚΗ Τ.Ε. ΜΕΛΟΣ Ε.Ε.ΡΕ.Μ. / Δ.Μ. 31890 ΗΡΑΚΛΕΙΑ ΣΕΡΦΩΝ ΤΗΛ. 23250 28865 Α.Φ.Μ. 109 324 524 Δ.Ο.Υ. ΗΡΑΚΛΕΙΑΣ

Table with columns for 'ΚΟΙΝΩΣΙΑ ΚΦΧ 4105-009' and 'ΚΟΙΝΩΣΙΑ ΕΚΣΔ87', listing coordinates (X, Y) for points A, B, Γ, Δ.

ΣΗΜΕΙΩΣΕΙΣ: α) Η αναπόδειξη συμπίπτει με την πραγματική των οριζώντιων...

Metadata box containing title 'ΚΑΡΑΤΚΙΟΖΗΣ ΘΕΩΔΩΡΟΣ', scale '1:500', date 'ΙΟΥΛΙΟΣ 2014', and author 'Ραβάνιδης Δ. Χρήστος, Τοπογράφος Μηχανικός Τ.Ε.'

Professional seal and contact information for 'ΡΑΒΑΝΙΔΗΣ Δ. ΧΡΗΣΤΟΣ ΠΥΛΟΥΚΟΣ-ΤΟΠΟΓΡΑΦΗΚΗ ΜΗΧΑΝΙΚΗ Τ.Ε.'