

4377560
4377540
4377520
4377500
4377480
4377460
4377440

ΣΥΝΤΕΤΑΓΜΕΝΕΣ ΚΟΡΥΦΩΝ ΕΓΣΑ '87				ΣΥΝΤΕΤΑΓΜΕΝΕΣ ΚΟΡΥΦΩΝ HATT			
Κορυφή	X	Y	Πλευρά-Μήκος	Κορυφή	X	Y	Πλευρά-Μήκος
A	198513.03	4377518.07	AB = 20.00	A	2346.54	27326.82	AB = 20.00
B	198532.83	4377520.89	BC = 25.00	B	2366.20	27330.40	BC = 25.00
Γ	198536.35	4377496.13	CD = 20.00	Γ	2370.89	27305.82	CD = 20.00
Δ	198516.55	4377493.32	DA = 25.00	Δ	2351.02	27302.24	DA = 25.00
Εμβαδό:	500.00	Περίμετρος:	90.00	Εμβαδό:	500.00	Περίμετρος:	90.00




ΑΠΟΣΠΑΣΜΑ ΧΑΡΤΟΥ ΚΛΙΜΑΚΟΣ 1:5.000
ΘΕΣΗ ΕΓΚΑΤΑΣΤΑΣΗΣ ΣΤΑΘΜΟΥ ΒΑΣΗΣ
ΤΗΣ ΣΤΕΤ ΗΕΛΛΑΣ ΠΛΗΣΙΟΝ ΚΡΥΣΤΑΛΛΟΠΗΓΗΣ
ΝΟΜΟΥ ΘΕΣΠΡΟΤΙΑΣ ΚΑΡΑΪΣΚΟΣ Κ. ΝΙΚΣ
ΑΡΧ. ΤΟΠΟΓΡΑΦΟΣ ΜΗΧ.

198480
198480
198500

198520
198540
198560

ΓΕΩΔΑΙΤΙΚΕΣ ΣΥΝΤΕΤΑΓΜΕΝΕΣ
ΦΥΛΛΟ 1:50.000 - ΠΑΡΓΑ
ΦΥΛΛΟ 1:5.000 - 5102_2

ΓΕΩΔΑΙΤΙΚΕΣ ΣΥΝΤΕΤΑΓΜΕΝΕΣ	
Γ.Υ.Σ (ED50 Ελλάς)	ΕΓΣΑ '87
Φ : 39° 29' 53"	Φ : 39° 29' 40"
Λ : 20° 29' 48"	Λ : 20° 29' 40"
Η : 661.00μ.	Η : 661.00μ.

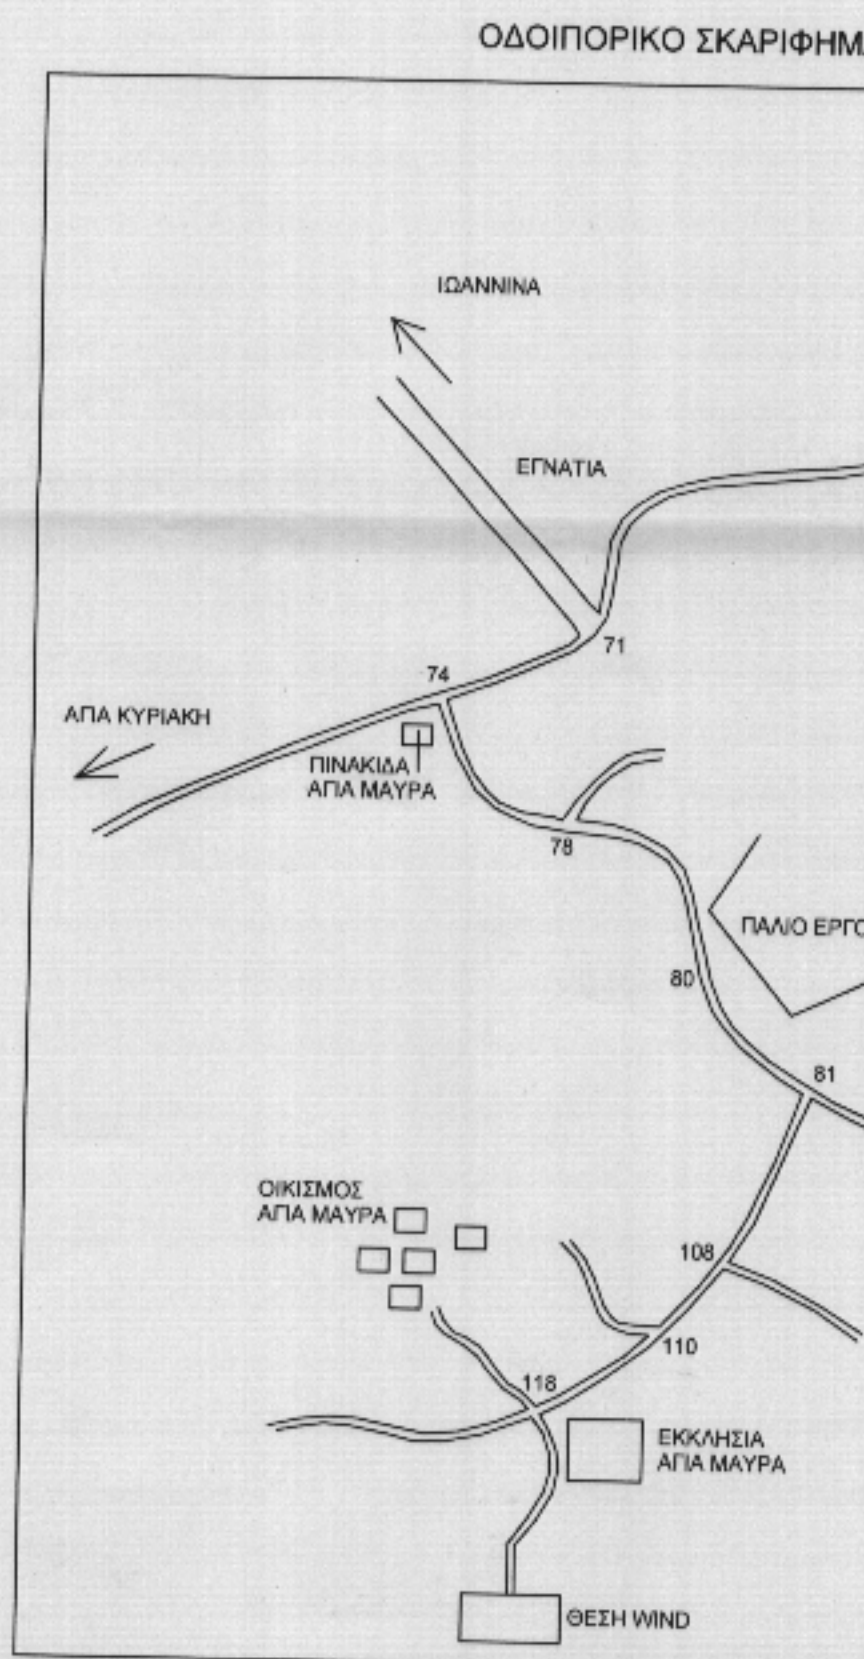

ΠΕΡΙΠΤΩΣΗ "ΑΠΟ ΚΟΙΝΟΥ ΧΡΗΣΗ ΚΑΤΑΣΚΕΥΗ ΜΕ ΤΗΝ ΕΤΑΙΡΕΙΑ VODAFONE"

ΕΡΓΟΔΟΤΗΣ: WIND WIND ΕΛΛΑΣ Α.Ε. ΤΗΛΕΠΙΚΟΙΝΩΝΙΑΣ

ΕΡΓΟ: ΕΓΚΑΤΑΣΤΑΣΗ ΣΤΑΘΜΟΥ ΚΙΝΗΤΗΣ ΤΗΛΕΦΩΝΙΑΣ 3155 ΠΑΡΑΜΥΘΙΑ

ΘΕΣΗ: ΠΛΗΣΙΟΝ ΚΡΥΣΤΑΛΛΟΠΗΓΗΣ ΔΗΜΟΣ ΣΟΥΛΙΟΥ, ΝΟΜΟΣ ΘΕΣΠΡΟΤΙΑΣ

ΜΕΛΕΤΗΤΗΣ: ΡΟΥΓΓΕΡΗΣ ΙΩΑΝΝΗΣ ΤΟΠΟΓΡΑΦΟΣ ΜΗΧΑΝΙΚΟΣ ΑΘΑΝΑΣΙΑΔΟΥ ΗΒΗΣ 65 Π.ΦΑΛΗΡΟ 175 61 ΤΗΛ 210 9842216 - 6937281281

ΘΕΜΑ ΣΧΕΔΙΟΥ: ΤΟΠΟΓΡΑΦΙΚΟ ΔΙΑΓΡΑΜΜΑ

ΚΛΙΜΑΚΑ: 1:200

ΧΡΟΝΟΣ ΜΕΛΕΤΗΣ: ΙΟΥΛΙΟΣ 2015

ΥΠΟΓΡΑΦΗ: ΡΟΥΓΓΕΡΗΣ ΙΩΑΝΝΗΣ

ΑΡΧΙΚΗ ΣΧΕΔΙΑΣΗ: Α/Α

ΑΝΑΘΕΩΡΗΣΕΙΣ:

ΔΙΑΤΑΞΕΙΣ ΚΑΙ ΟΡΟΙ ΔΟΜΗΣΗΣ

N.2075/1992 άρθρο 24Α (ΦΕΚ 129Α)
N.2145/1993 άρθρο 41 ΦΕΚ 88Α/28-5-1993
N.2801/2000 ΦΕΚ 48Α/3-3-2000
N.2867/2000 ΦΕΚ 273Α/19-12-2000
N.3431/2006 ΦΕΚ 13Α/3-2-2006
N.4053/2012 ΦΕΚ 44Α/7-3-2012
N.4070/2012 ΦΕΚ 82Α/10-4-2012
ΥΠΕΧΩΔΕ Εγκύκλιος 3421-7-1993
ΥΠΕΧΩΔΕ Εγκύκλιος 1230-9-1994
ΥΠΕΚΑ-Εγγράφο 6134/5-2-2013

ΤΟΠΟΘΕΤΗΣΗ ΟΙΚΙΣΚΟΥ ΣΤΟ ΕΔΑΦΟΣ

Εμβαδόν γηπέδου ≥ 500.00μ.
Κατά παρέκκλιση στις βασικές εκτάσεις δεν απαιτείται (N. 4053/2012, Αρθ. 29, Παρ. 17)

Εμβαδόν οικόσιτου ≤ 35.00μ.
Ύψος οικόσιτου ≤ 3.50m

Απόσταση από τα όρια ≥ 5.00m
Κατά παρέκκλιση στις βασικές εκτάσεις δεν απαιτείται (N. 4053/2012, Αρθ. 29, Παρ. 17)