
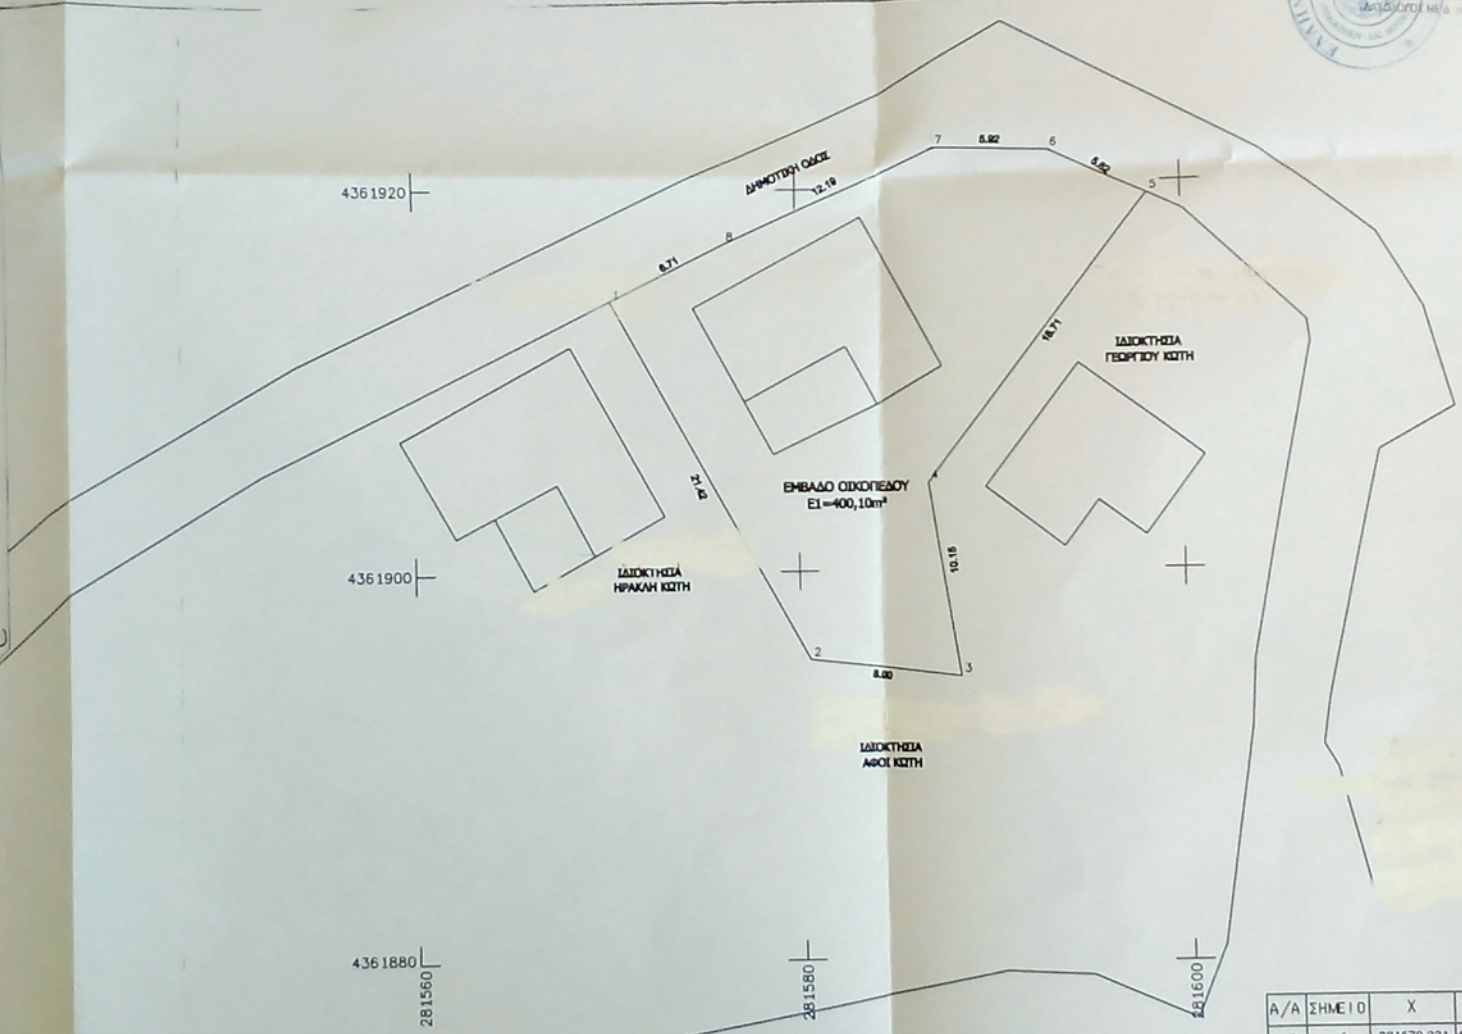


4361940

4361920

4361900

4361880

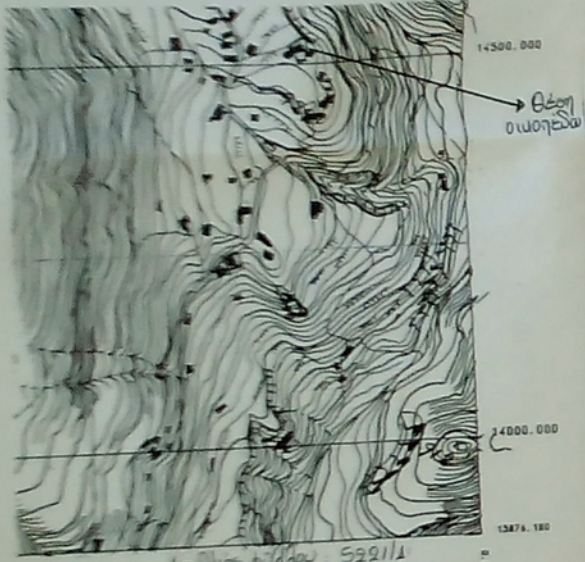

Το παρόν σχέδιο συντάσσεται με βάση τις μετρήσεις που έγιναν με τη βοήθεια του Διευτή Μετρήσεων - Καρτών ΒΕΡΩΝΙΚΗΣ ΕΛΕΥΘΕΡΗΣ ΜΟΥΣΤΑΚΗ 20-3-2014 με αριθμό μετρήσεων 30-3-2014  
 Ο Διευτής Μετρήσεων Α.Α. Ο Διευτής

ΤΕΡΕΖΑ ΧΟΥΡΒΑΚΗ  
 ΔΙΕΥΤΡΙΑ ΜΕΤΡΗΣΕΩΝ

ΧΑΡΙΛΗΟΣ ΚΟΥΤΣΟΥΜΠΑΣ  
 ΣΑΥΤΟΓΡΑΦΟΣ ΜΕ ΒΑΘΜΟ Ε

Α/Α	ΣΗΜΕΙΟ	X	Y	H	ΜΗΚΟΣ ΠΛΕΥΡΑΣ
1	1	281570.221	4361914.203	0.00	-
2	2	281580.512	4361895.417	0.00	21.42
3	3	281588.459	4361894.490	0.00	8.00
4	4	281586.886	4361904.518	0.00	10.15
5	5	281598.333	4361919.317	0.00	18.71
6	6	281593.291	4361921.797	0.00	5.82
7	7	281587.378	4361922.109	0.00	5.92
8	8	281578.239	4361917.178	0.00	12.19
9	1	281570.221	4361914.203	0.00	6.71

ΕΜΒΑΔΟ = 400.10 Μ²

ΕΡΓΟΔΟΤΗΣ :

ΕΡΓΟ : ΑΠΟΤΤΙΠΩΣΗ ΙΔΙΟΚΤΗΣΕΩΝ

ΘΕΣΗ ΕΡΓΟΥ : ΟΙΚΙΣΜΟΣ ΜΕΤΑΜΟΡΦΩΣΗΣ, Δ. ΑΡΓΙΘΕΑΣ, Ν. ΚΑΡΔΙΤΣΑΣ

ΜΕΛΕΤΗΤΗΣ : ΚΩΤΤΗ ΑΝΑΣΤΑΣΙΑ, ΛΓΡΟΝ. ΤΟΠΟΓΡΑΦΟΣ ΜΗΧΑΝΙΚΟΣ

ΘΕΜΑ ΣΧΕΔΙΟΥ : ΤΟΠΟΓΡΑΦΙΚΟ ΔΙΑΓΡΑΜΜΑ

ΚΛΙΜΑΚΑ ΣΧΕΔΙΟΥ : 1:200

ΗΜΕΡΟΜΗΝΙΑ  
 ΙΑΝΟΥΑΡΙΟΣ 2015

ΣΦΡΑΓΙΔΑ - ΤΠΟΓΡΑΦΗ

ΑΡΙΘΜΟΣ ΣΧΕΔΙΟΥ  
 T1