


(p. 736)

5.9 80.-
6.8 180.-

ΕΛΛΗΝΙΚΗ ΔΗΜΟΚΡΑΤΙΑ
ΥΠΟΥΡΓΕΙΟ ΔΙΚΑΙΟΣΥΝΗΣ
ΚΤΗΜΑΤΟΛΟΓΙΟ ΡΟΔΟΥ
ΤΜΗΜΑ ΤΕΧΝΙΚΟ

Αριθ. Πρωτ. 3214/95
Φωτοαντίγραφο του Σχεδίου που
βρίσκεται στο φάκελο του ακινήτου
Τόμος ... 12 ... φύλλο 137 ...
φάκελος 2307. Μεριδα ... 76 ...
γαιών οικοδομικών ... Κορφοβίτη
Κλίμακα 1: ...
ΡΟΔΟΣ 5... 4... 199...
Ο Προϊστάμενος του Τμήματος

Ανήκει στ' ο. 3814/20.6.95 έγγραφο
της Δ' νέως Δασών Δωδ' νήσου

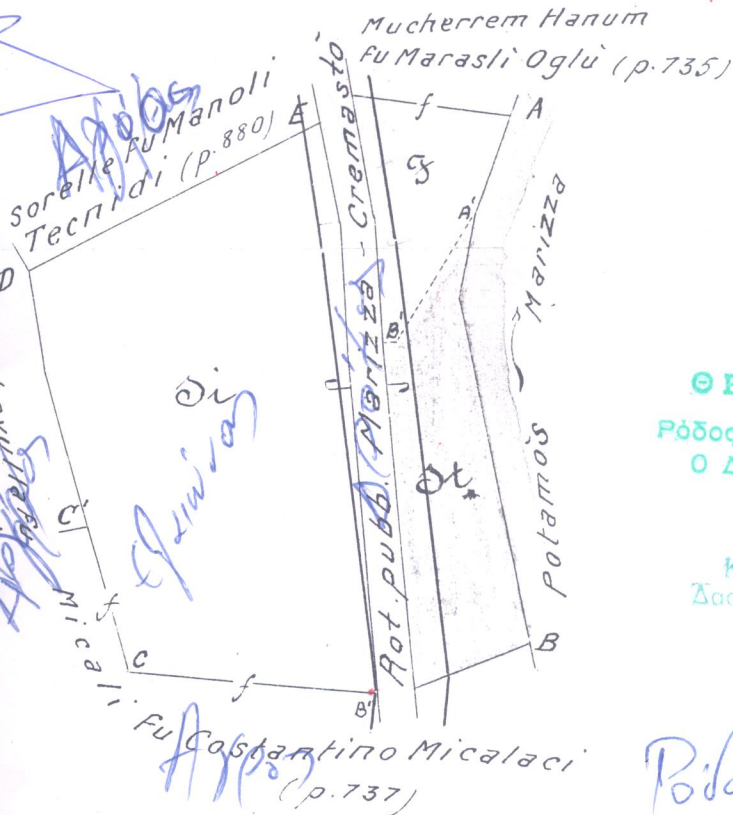

ΘΕΩΡΗΘΗΚΕ
Ρόδος 20.6.1995
Ο Διευθυντής Δασών


Κωνσταντίνος Φίλιππος
Δασολόγος με Α' βαθμό

Ρόδος 8.6.95
Ο Εισηγούμενος

Ε.μ. Κουδουμάς
Δασολόγος



Scala 1:1000

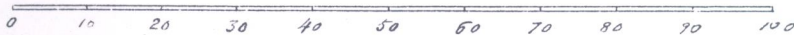

* - Passata al Demanio col p.f. 736A

19 Cinghio 1924
aggiorn.to strad. febbraio 1936