


Το παρόν σχεδιάγραμμα αποτελεί σμίκρυνση του πρωτοτύπου σε διαστάσεις Α3.

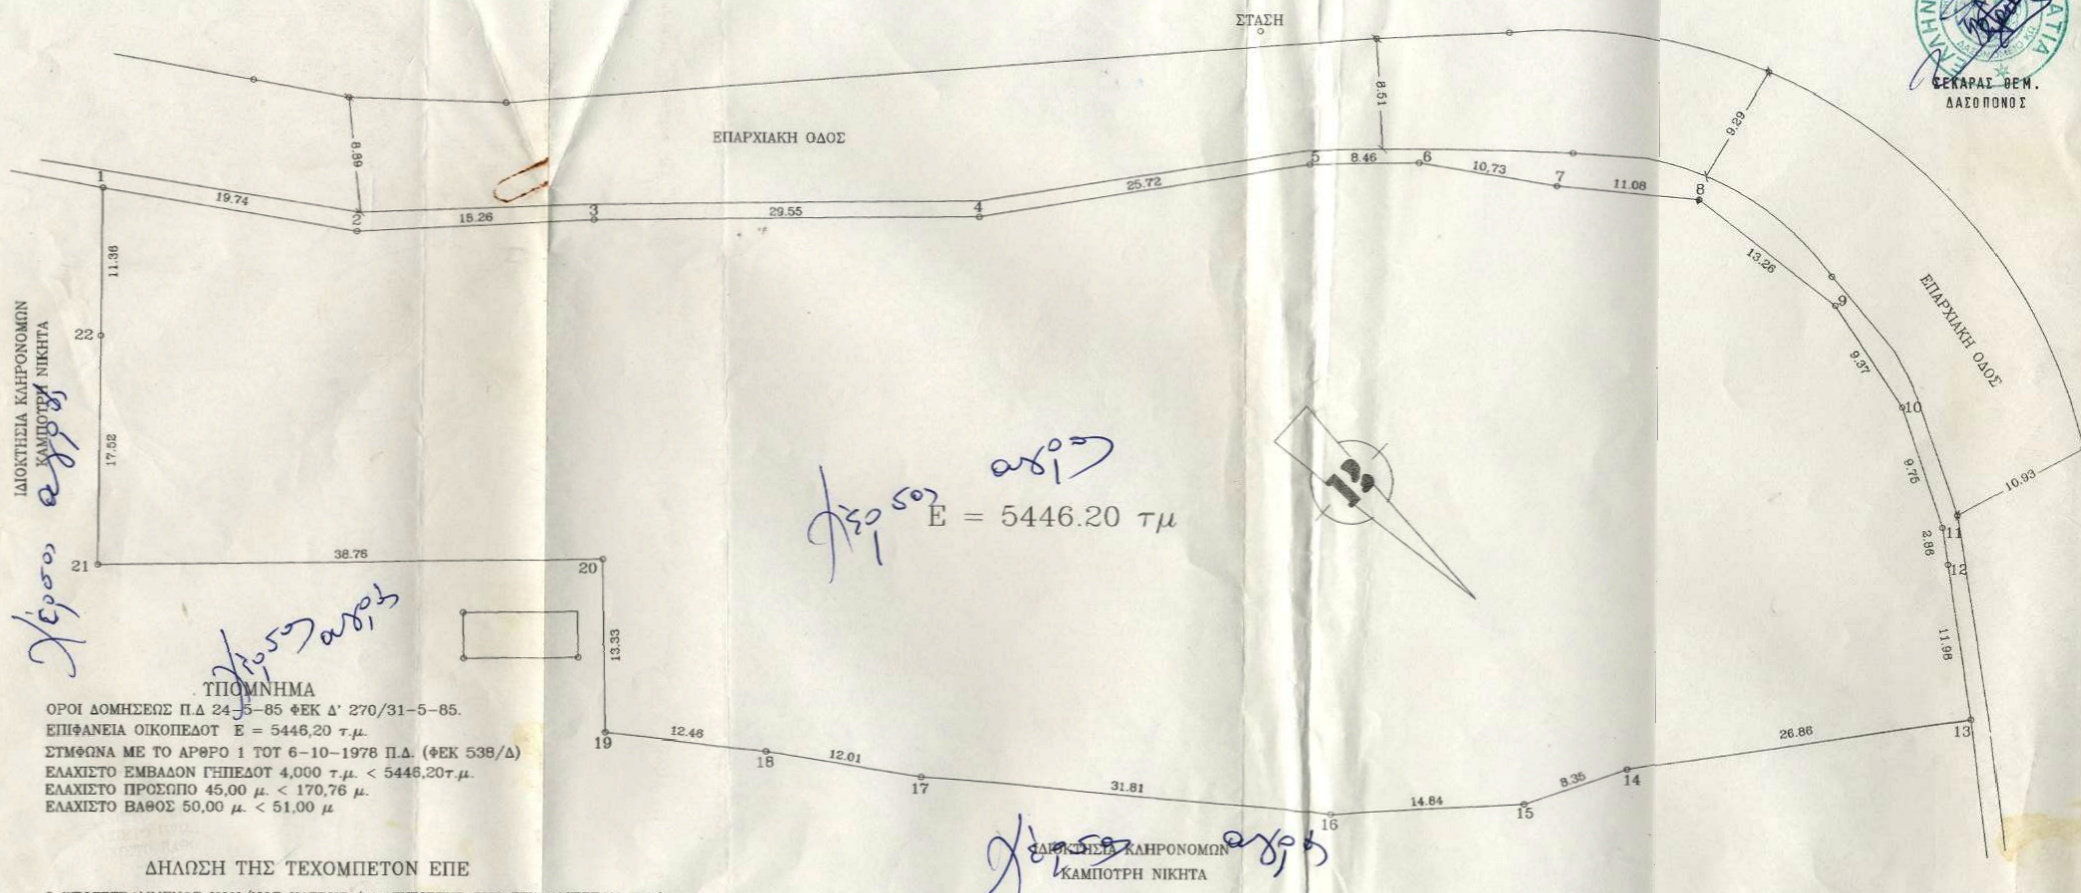

Τ Ε Χ Ν Ι Κ Ο Γ Ρ Α Φ Ε Ι Ο	
ΝΙΚΗΤΑΣ ΤΣΑΓΚΚΑΡΗΣ αρχιτέκτων μηχανικός	ΙΩΑΝΝΗΣ ΤΣΙΚΟΤΡΗΣ πολιτικός μηχανικός ΕΝΟΡΙΑ ΧΡΗΣΤΟΥ ΤΗΛ. 0243-23286
εργοδότης: ΤΕΧΝΟΠΙΕΤΟΝ ΕΠΕ	φύλλο: <u>Λ.Α.Ρ.Ε.Σ. 13-9-99</u> <u>αφάση</u> <u>στη Διεύθυνση Αρχιτεκτονικής</u> <u>καρτάς</u>
έργο: ΕΓΚΑΤΑΣΤΑΣΗ ΠΑΡΑΣΚΕΤΗΣ ΕΤΟΙΜΟΥ ΣΚΤΡΟΔΕΜΑΤΟΣ	
θέση: ΓΙΕΝΟΧΩΡΑΦΑ Ν.ΚΑΛΤΜΝΟΥ	
μελετητές: ΝΙΚΗΤΑΣ ΤΣΑΓΚΚΑΡΗΣ ΙΩΑΝΝΗΣ ΤΣΙΚΟΤΡΗΣ	εγκρίσεις
θέμα σχεδίου ΤΟΠΟΓΡΑΦΙΚΟ ΔΙΑΓΡΑΜΜΑ	αριθμός σχεδίου
κλίμακα: 1:300	χρόνος μελέτης: ΦΕΒΡΟΥΑΡΙΟΣ 1999
σφραγίδα ΝΙΚΗΤΑΣ Μ. ΤΣΑΓΚΚΑΡΗΣ ΔΙΠΛΩΜ. ΑΡΧΙΤΕΚΤΟΝ ΜΗΧΑΝΙΚΟΣ ΠΑΝΕΠΙΣΤΗΜΙΟΥ ΠΑΛΕΡΜΟΥ ΜΕΛΟΣ Τ.Ε.Ε. ΑΡ. ΜΗΤΡ. 50088 ΚΑΛΥΜΝΟΣ ΤΗΛ. (0243) 23286	υπογραφή ΘΕΩΡΗΘΗΚΕ Ρόλος 13-9-1999 Ο Διευθυντής Αρχών