
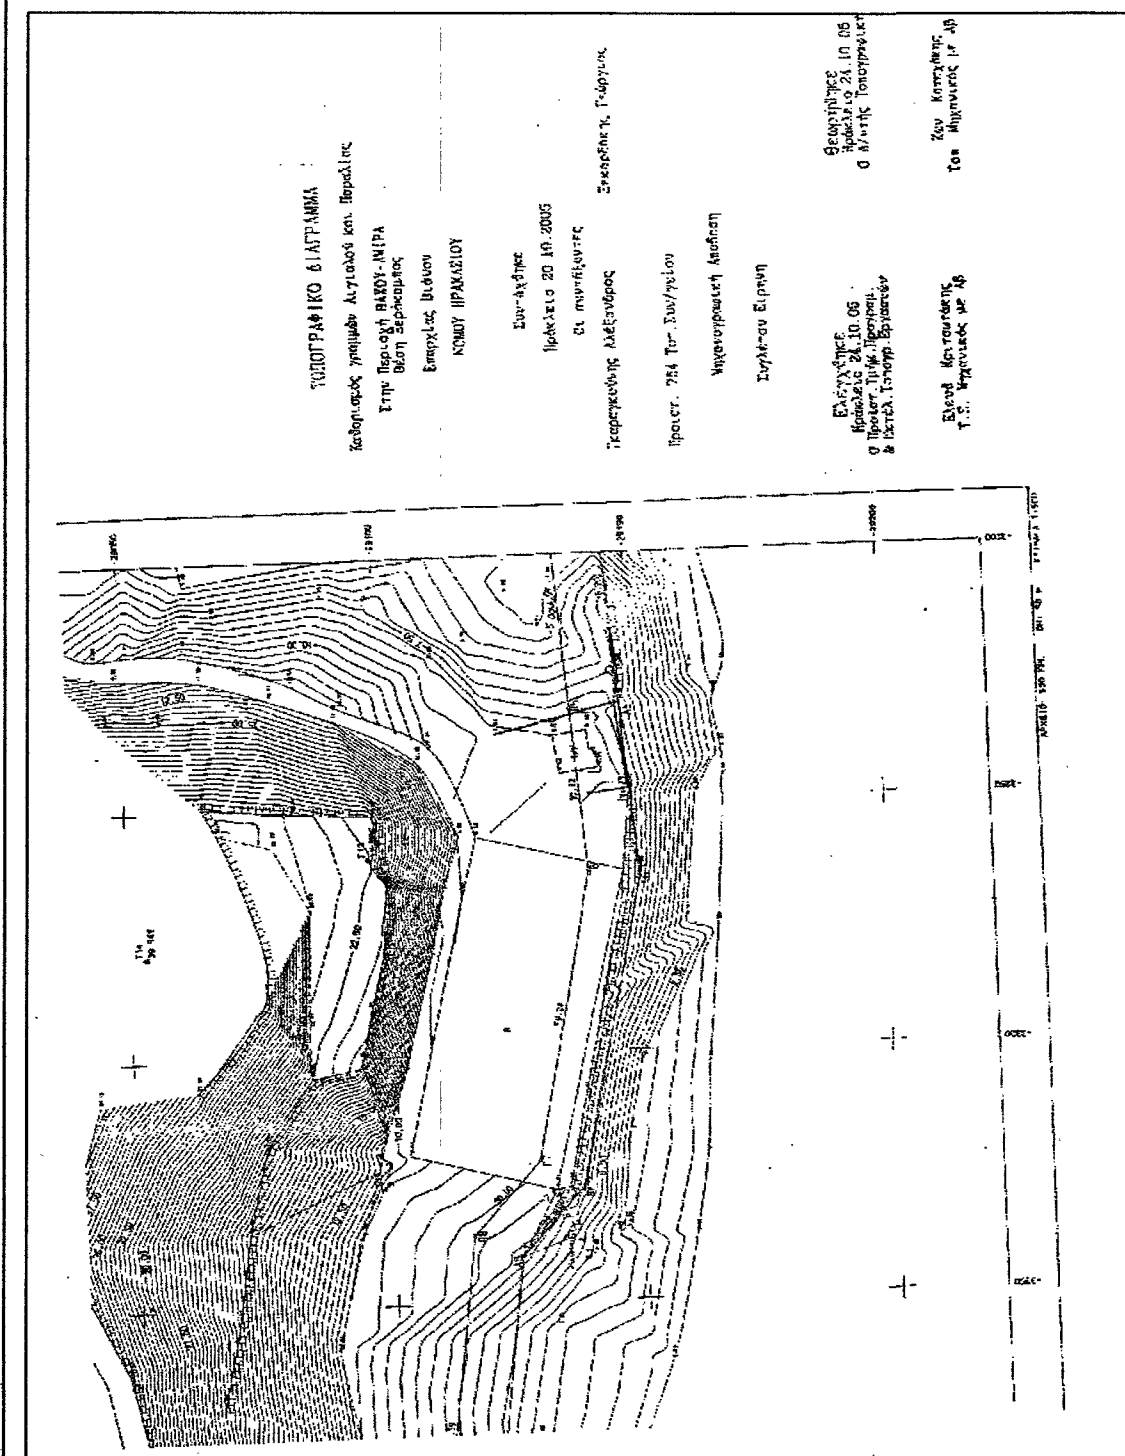
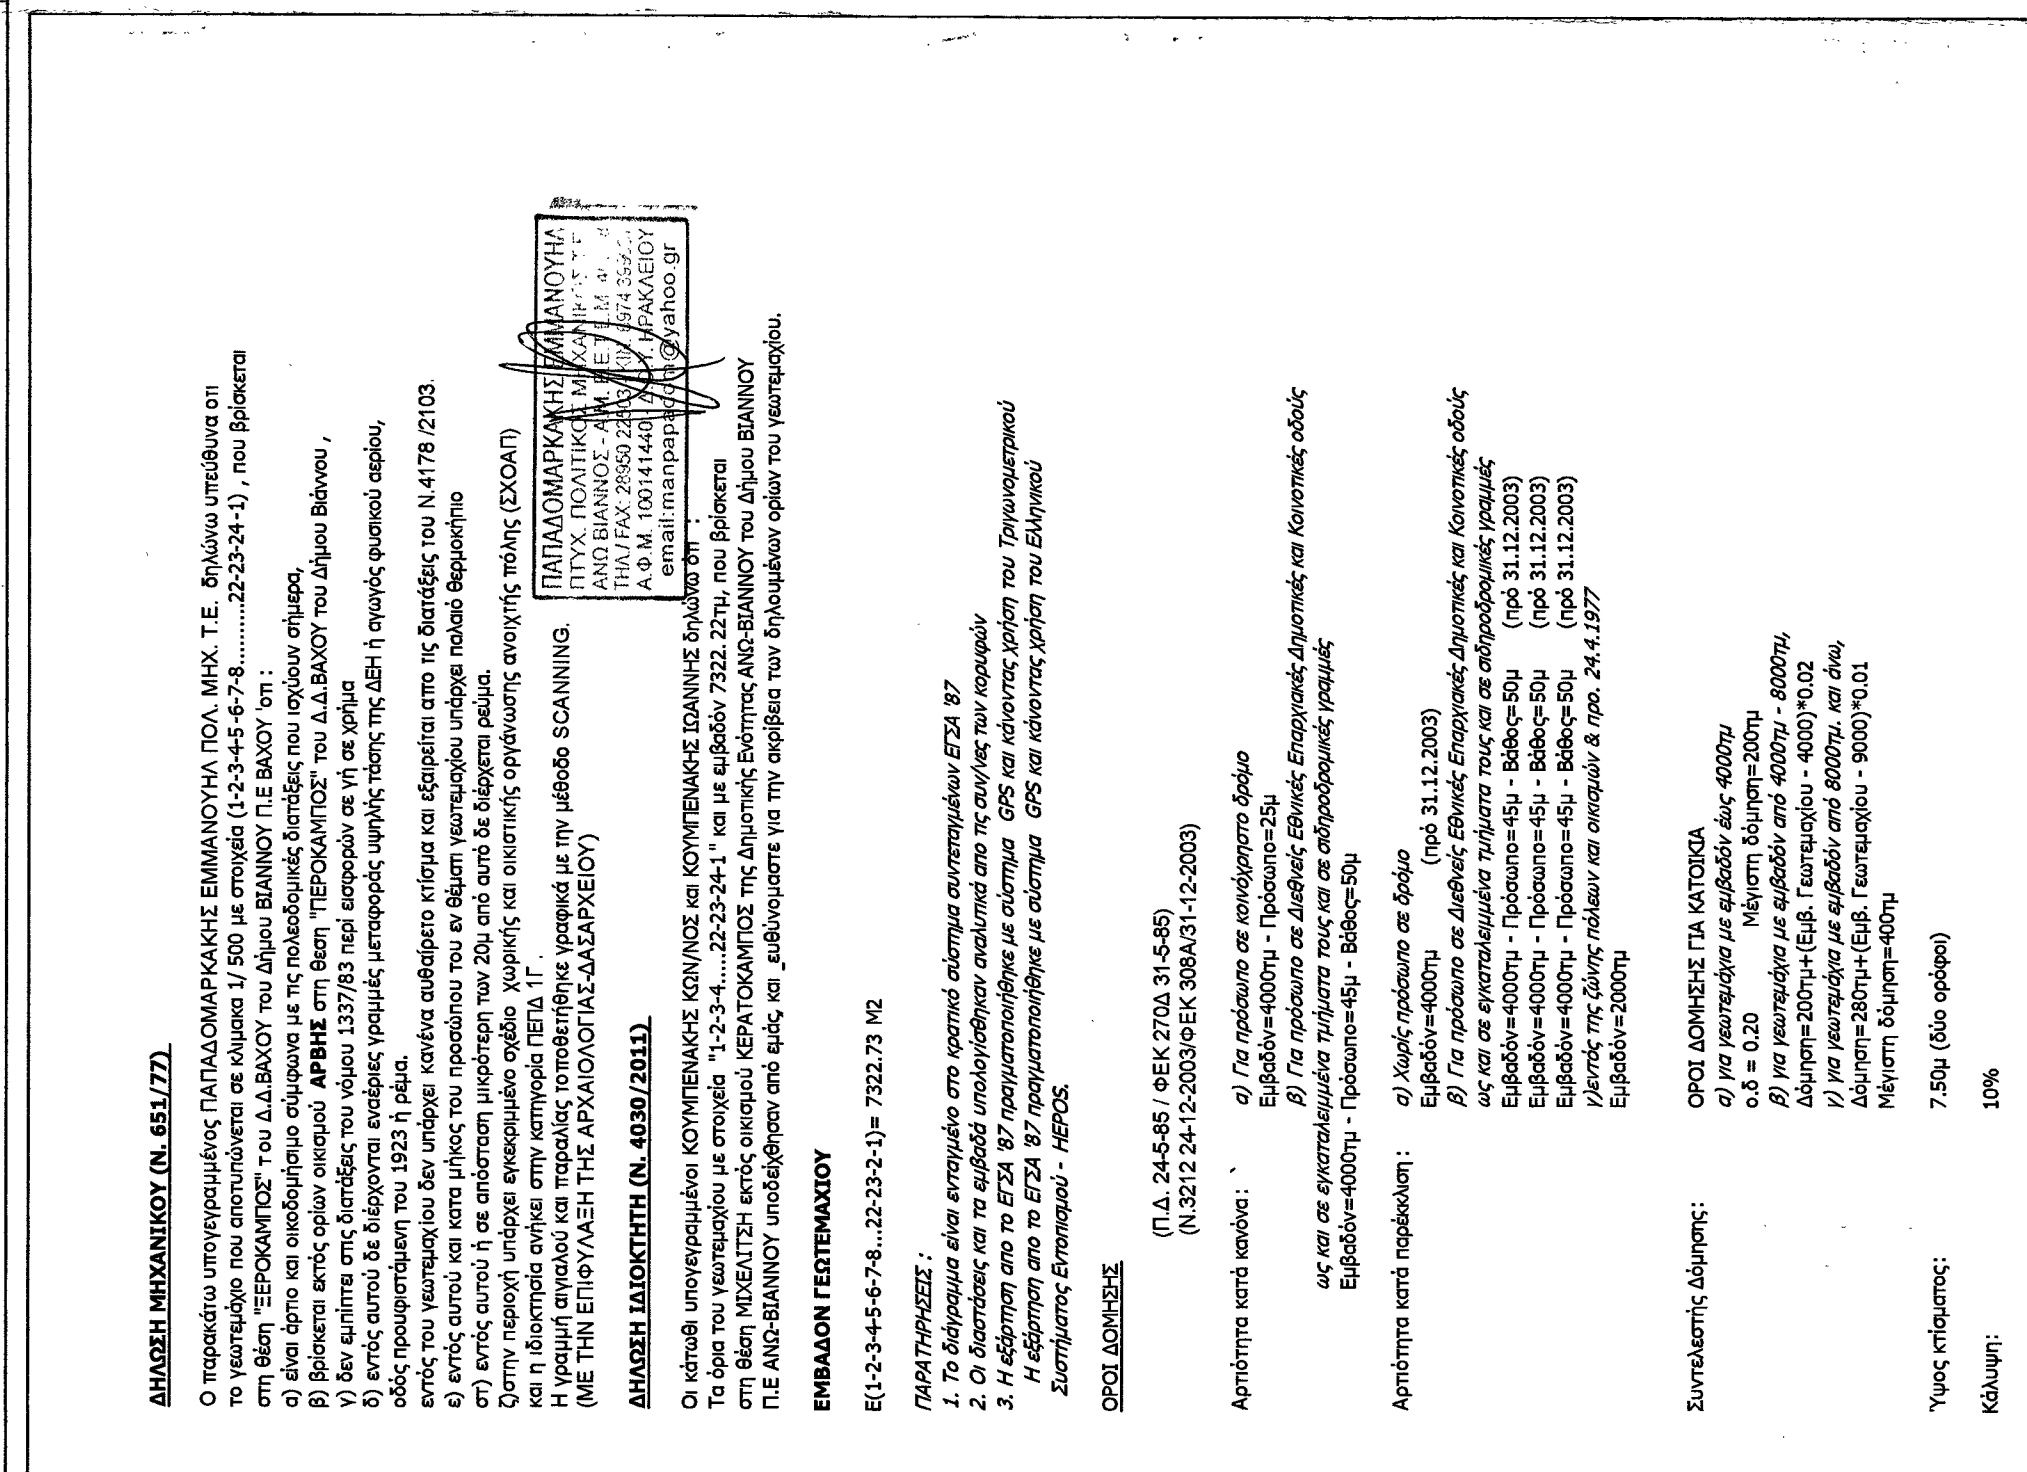
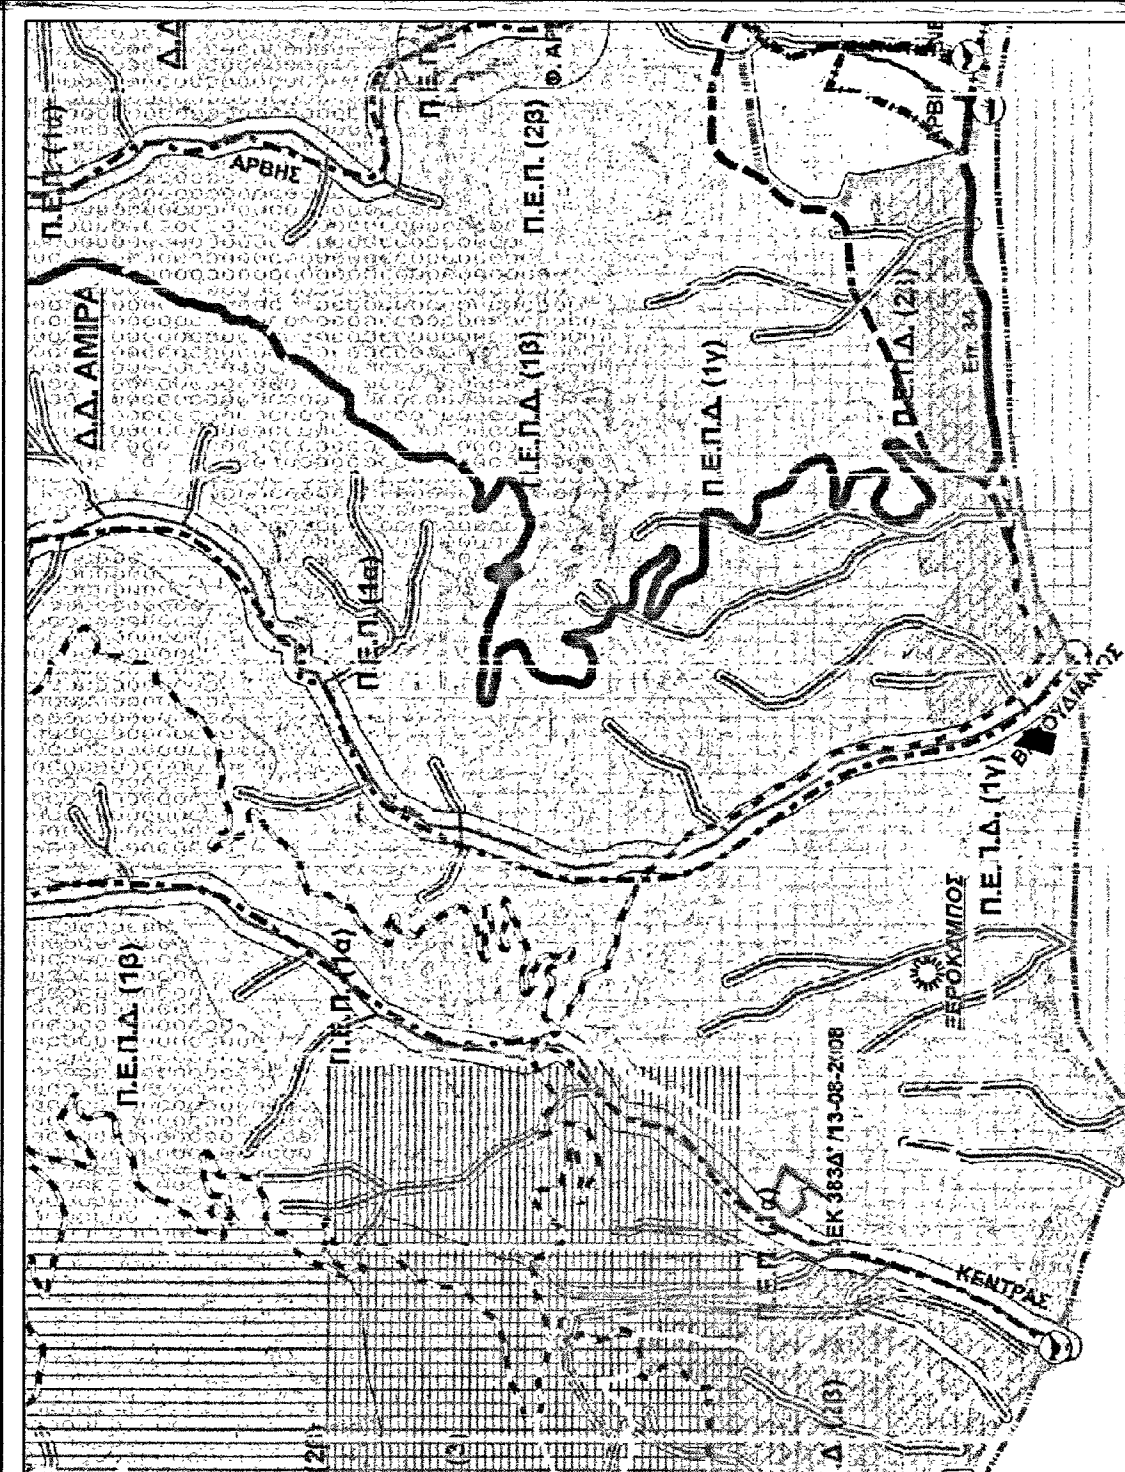
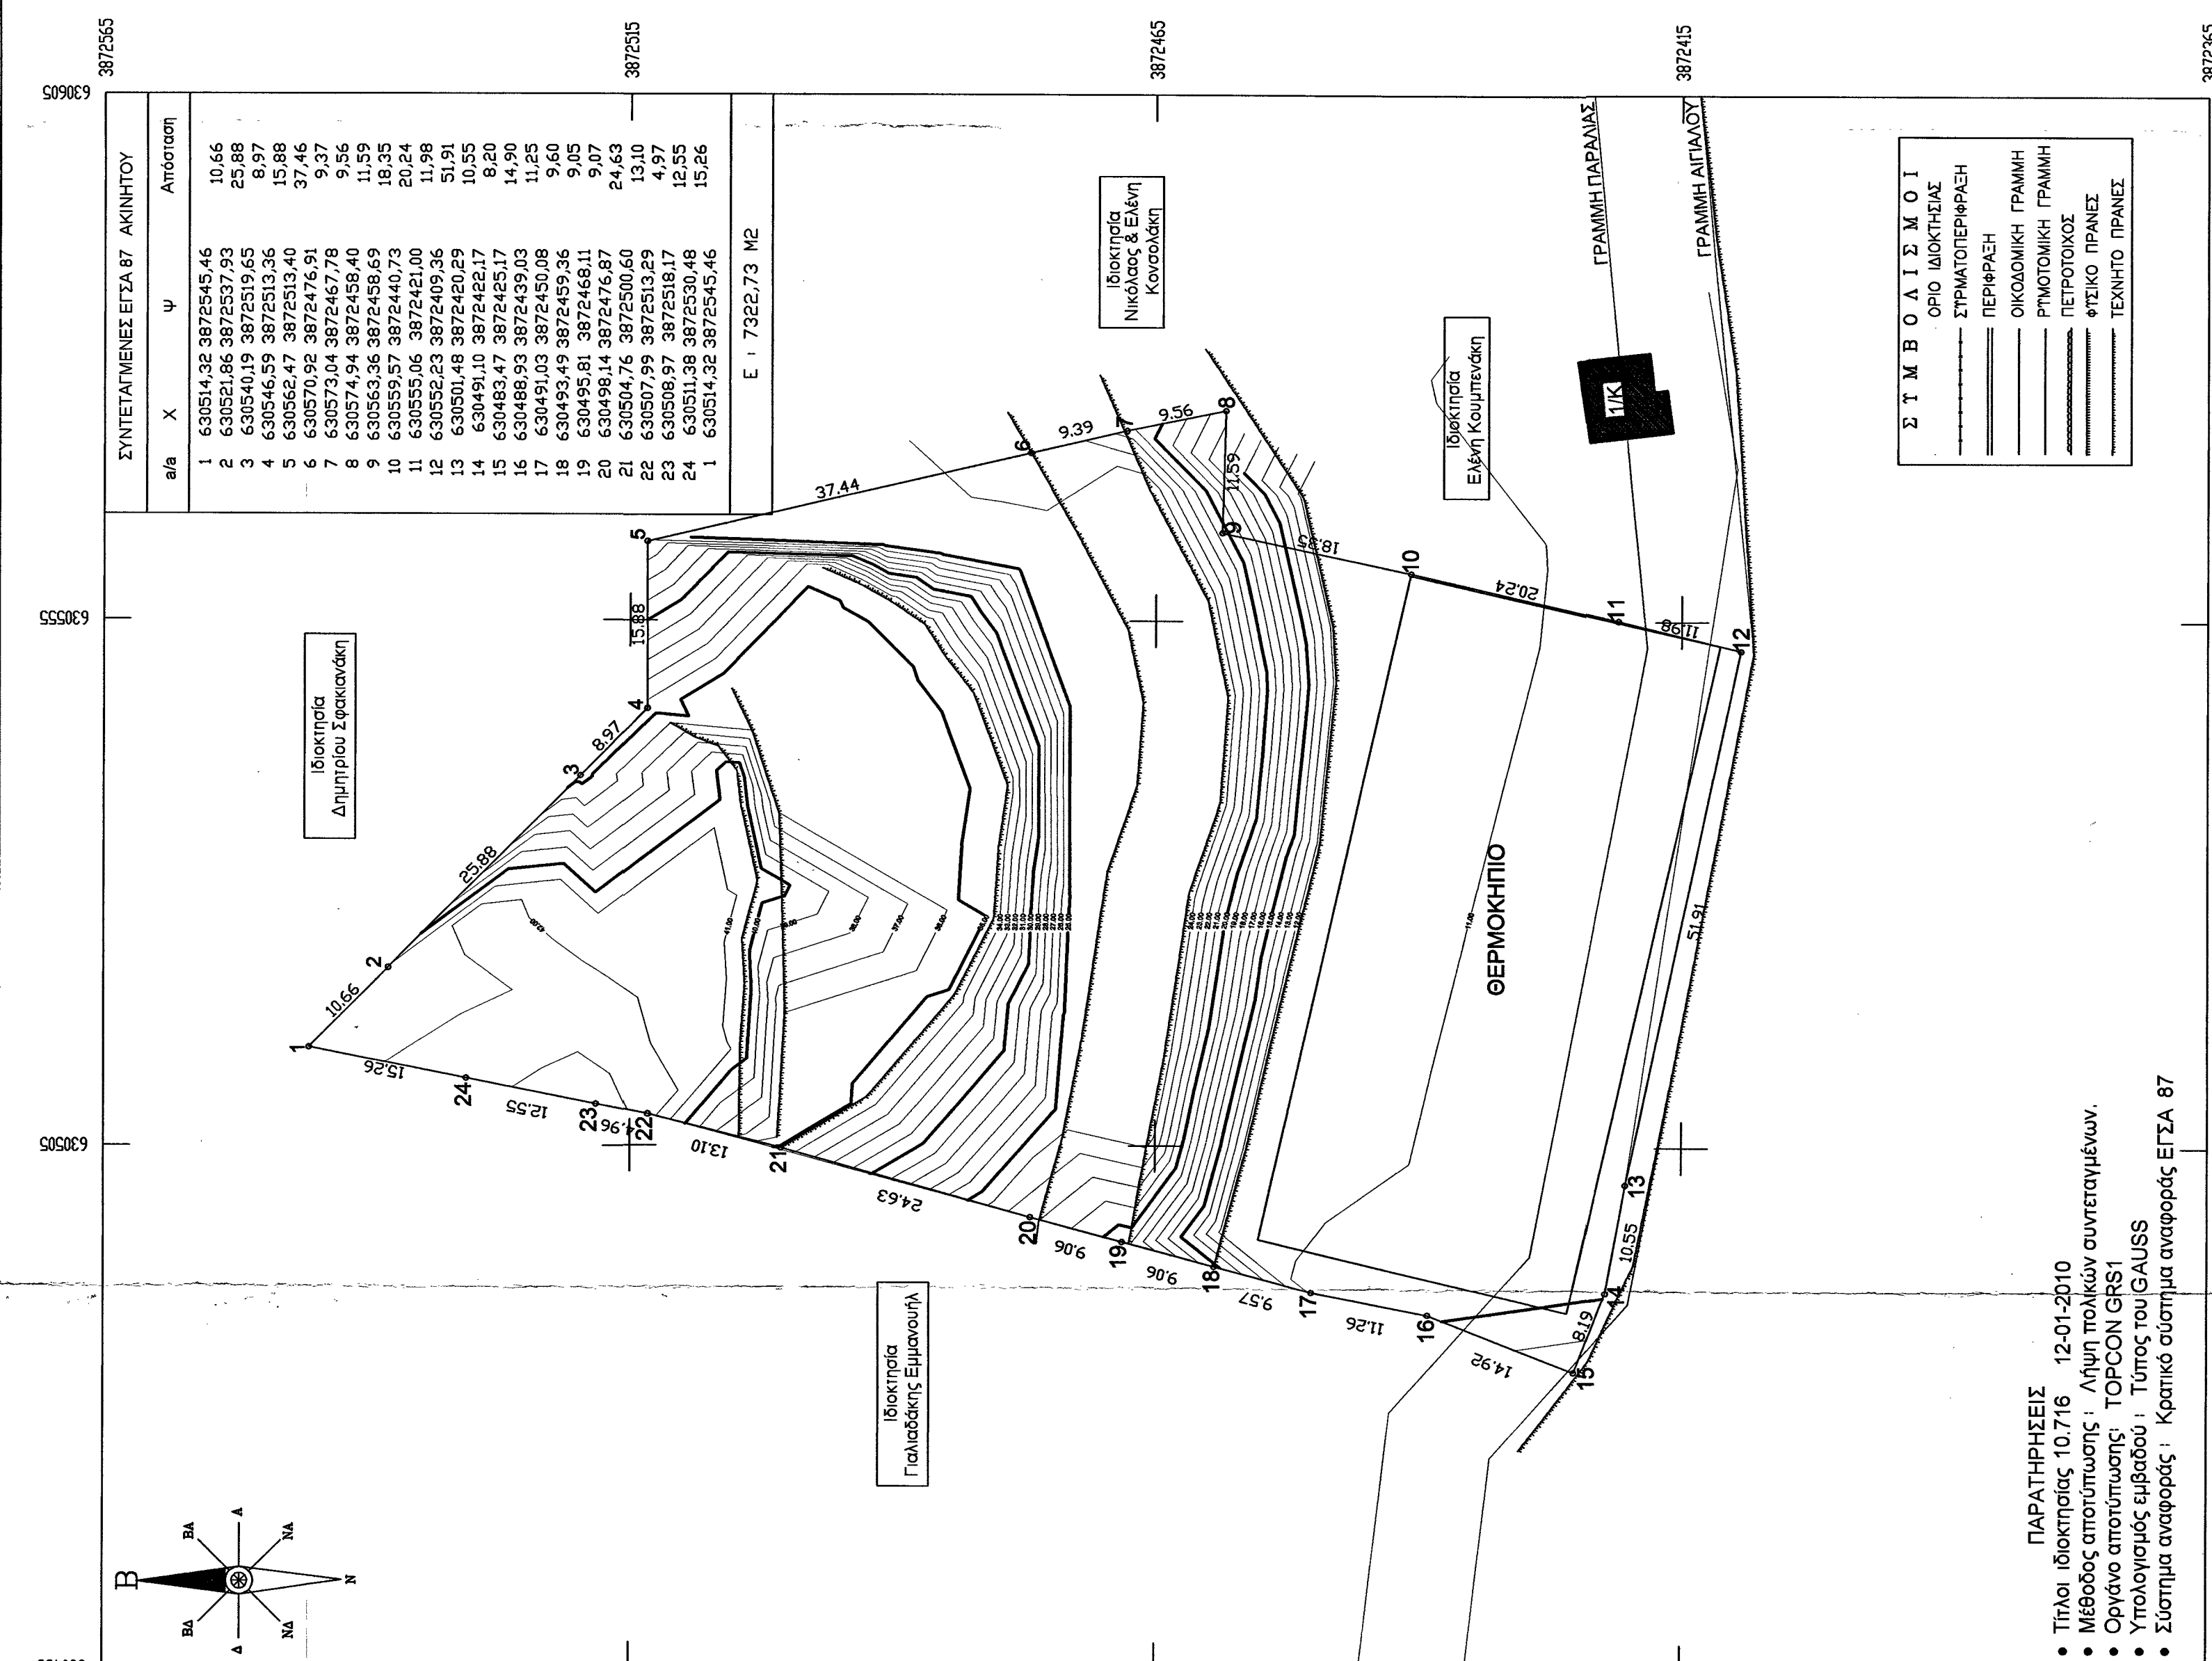
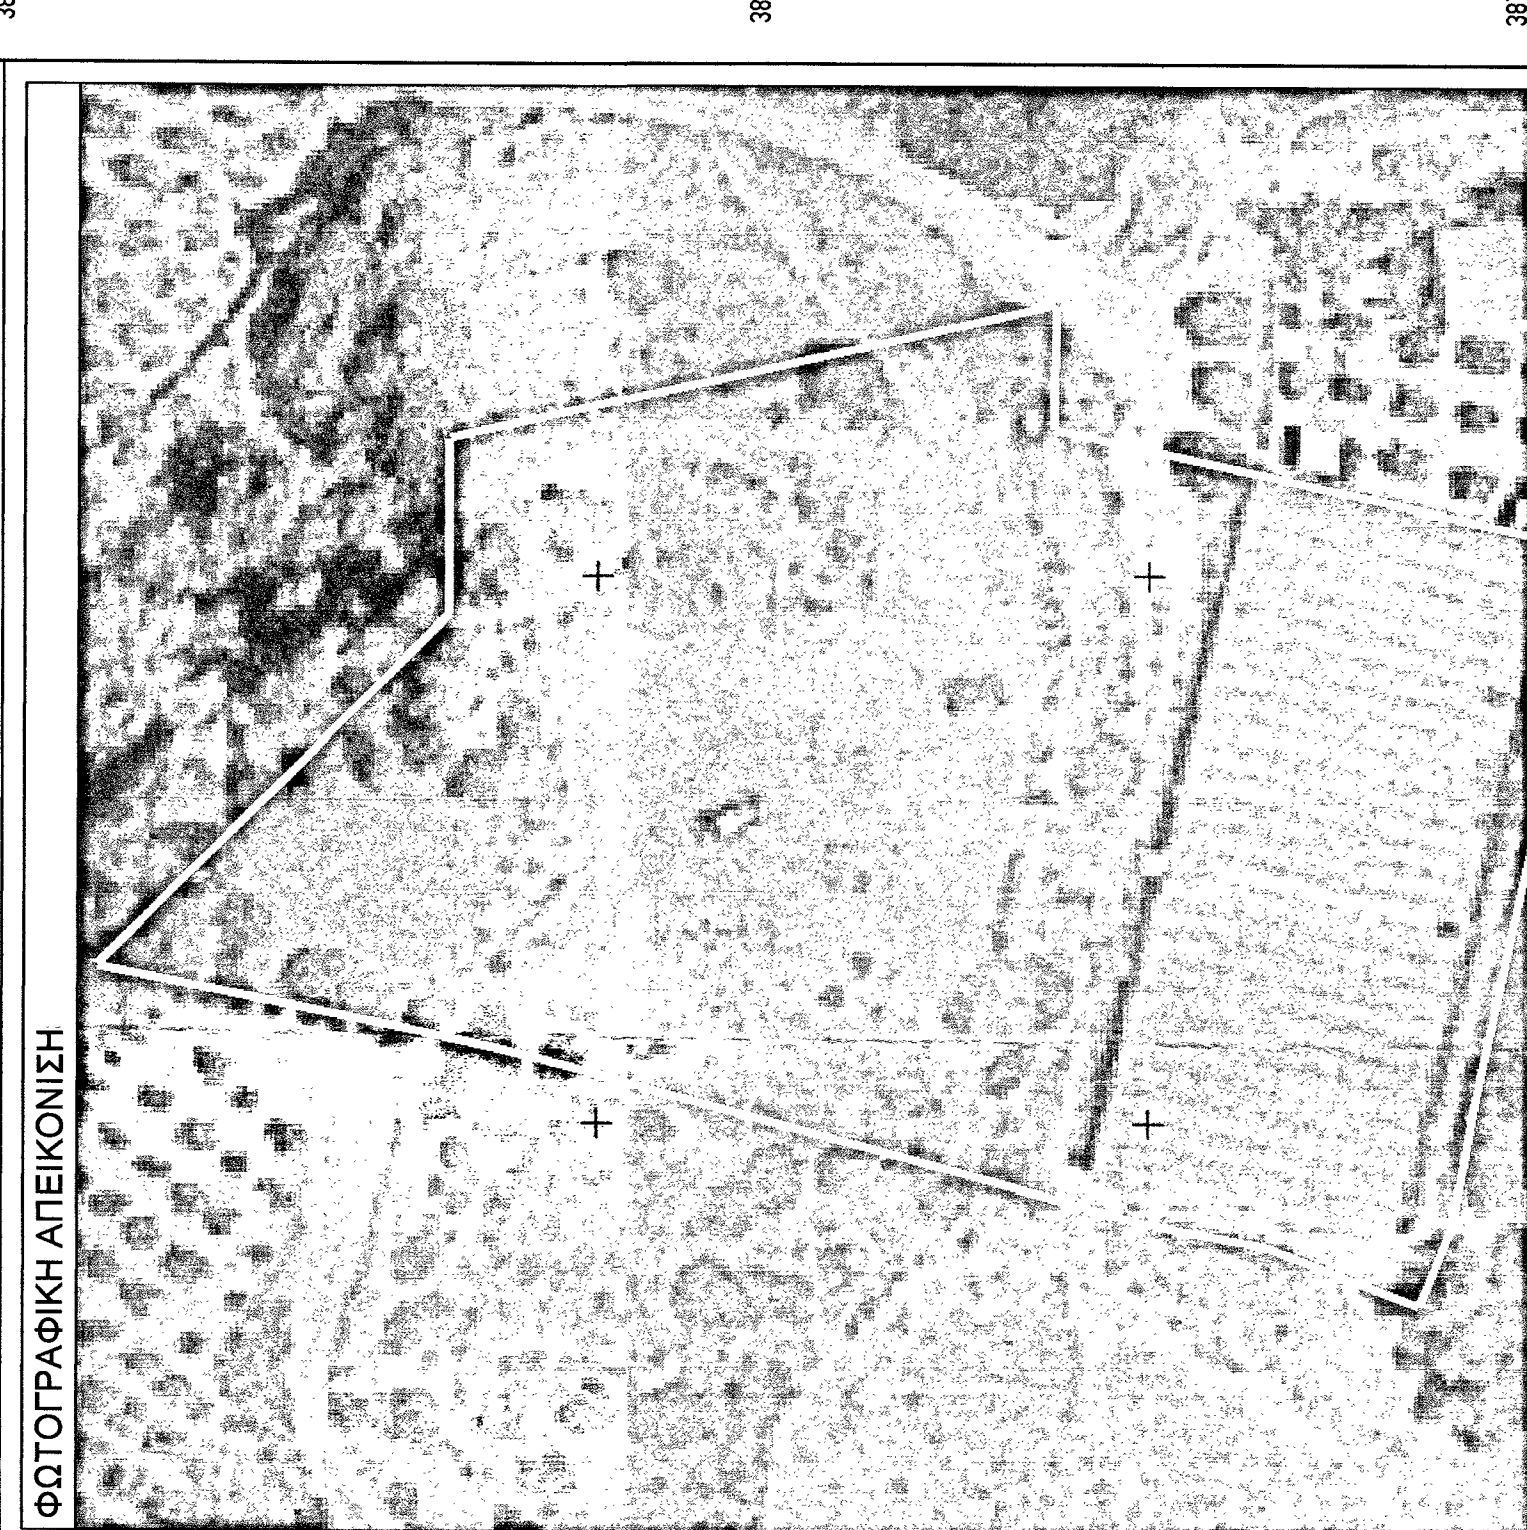


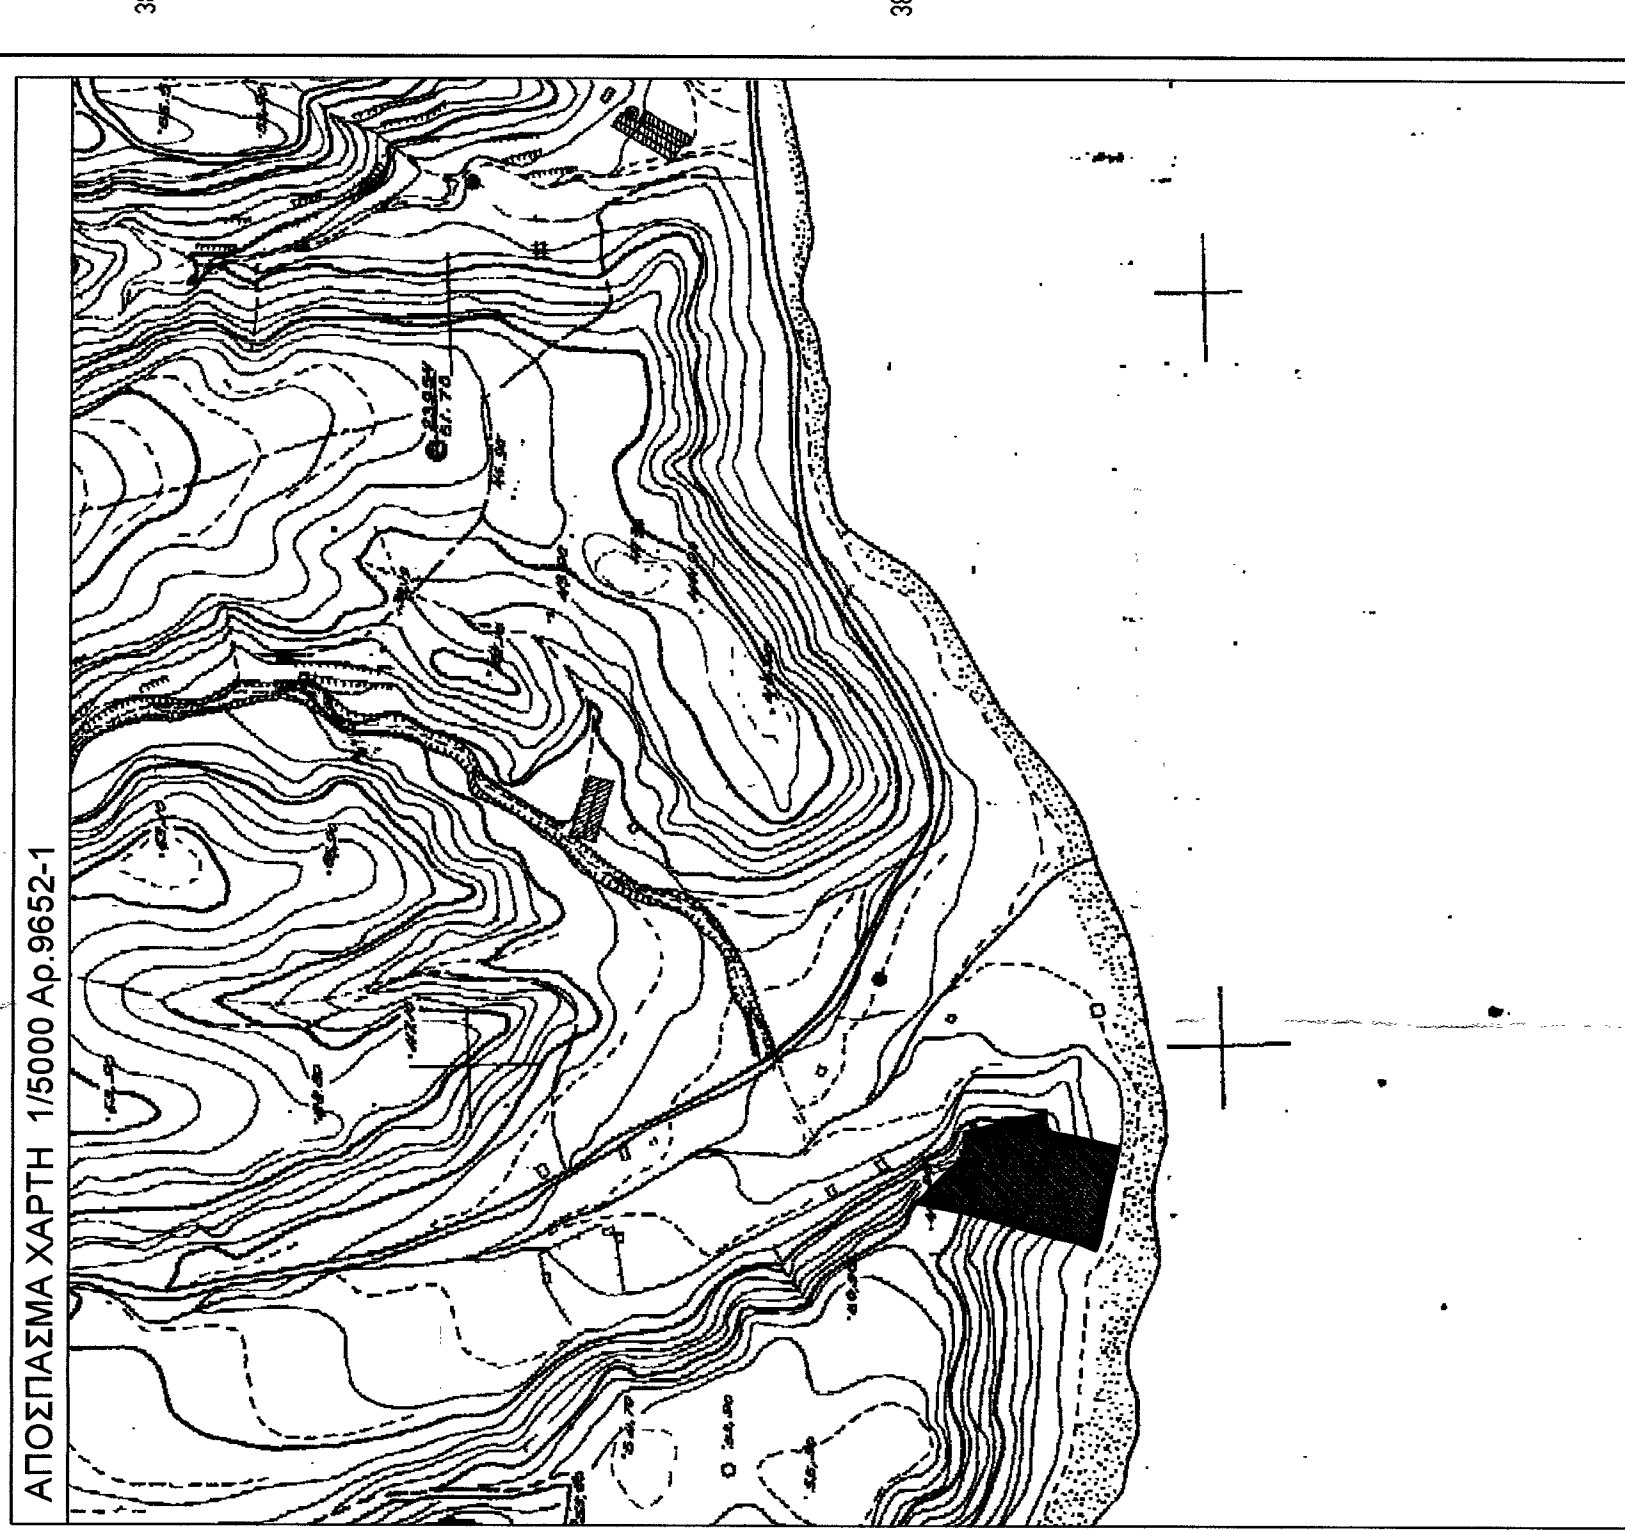

ΕΡΓΟΔΩΤΗΣ _____
ΙΔΙΟΚΤΗΤΗΣ: ΚΟΥΜΠΕΝΑΚΗΣ ΚΩΝ/ΝΟΣ
ΚΟΥΜΠΕΝΑΚΗΣ ΙΩΑΝΝΗΣ

ΜΕΛΕΤΗΤΗΣ _____
ΠΑΠΑΔΟΜΑΡΚΑΚΗΣ ΕΜΜΑΝΟΥΗΛ
ΔΙΠΛ. ΠΟΛΙΤΙΚΟΣ ΜΗΧΑΝΙΚΟΣ Τ.Ε.
ΑΝΘ. ΒΙΑΝΝΟΣ ΗΡΑΚΛΕΙΟ ΓΙΑΝΝΙΤΣΩΝ 2
ΤΗΛ-ΦΑΧ 2696-22503 ΚΙΝ. 6874-399037
EMAIL: mmarkasem@ yahoo.gr

ΕΡΓΟ _____
ΑΠΟΤΥΠΩΣΗ ΙΔΙΟΚΤΗΣΙΑΣ

ΘΕΣΗ ΕΡΓΟΥ _____
"ΞΕΡΟΚΑΠΤΟΣ" ΕΚΤΟΣ ΟΙΚΙΣΜΟΥ ΒΑΧΟΥ ΤΟΥ Δ.Δ.ΒΑΧΟΥ ΤΟΥ ΔΗΜΟΥ ΒΙΑΝΝΟΥ

ΚΑΤΗΓΟΡΙΑ ΣΧΕΔΙΟΥ _____ ΘΕΜΑ ΣΧΕΔΙΟΥ _____ ΑΡ. ΣΧΕΔΙΟΥ _____
A 1 **ΤΟΠΟΓΡΑΦΙΚΟ** **A 1**
ΔΙΑΓΡΑΜΜΑ

ΚΛΙΜΑΚΑ _____ **1:500**

ΧΡΟΝΟΣ ΜΕΛΕΤΗΣ _____ **ΔΕΚΕΜΒΡΙΟΣ 2015**

ΣΦΡΑΓΙΣΤΗ _____ **ΣΦΡΑΓΙΔΑ** _____
Προσπερασμένο στην με
Αριθμ. 1328(22.02.2015)
με την υπ αριθμ. ...22.02...2015
από τον αρμόδιο μηχανικό μας,
Ο Διευθυντής
[Signature]
[Circular Stamp: ΕΛΛΗΝΙΚΗ ΔΗΜΟΚΡΑΤΙΑ - ΥΠΟΥΡΓΕΙΟ ΠΕΡΙΒΑΛΛΟΝΤΟΣ ΚΑΙ ΧΩΡΟΤΑΞΙΑΣ - ΔΙΕΥΘΥΝΣΗ ΜΕΛΕΤΩΝ ΚΑΙ ΕΡΕΥΝΑΣ]

ΠΑΠΑΔΟΜΑΡΚΑΚΗΣ ΕΜΜΑΝΟΥΗΛ
ΠΤΥΧ. ΠΟΛΙΤΙΚΟΣ ΜΗΧΑΝΙΚΟΣ Τ.Ε.
ΑΝΘ. ΒΙΑΝΝΟΣ ΗΡΑΚΛΕΙΟ ΓΙΑΝΝΙΤΣΩΝ 2
Α.Φ.Μ. 1001414403 ΚΙΝ. 6874-399037
email: mmarkasem@ yahoo.gr