
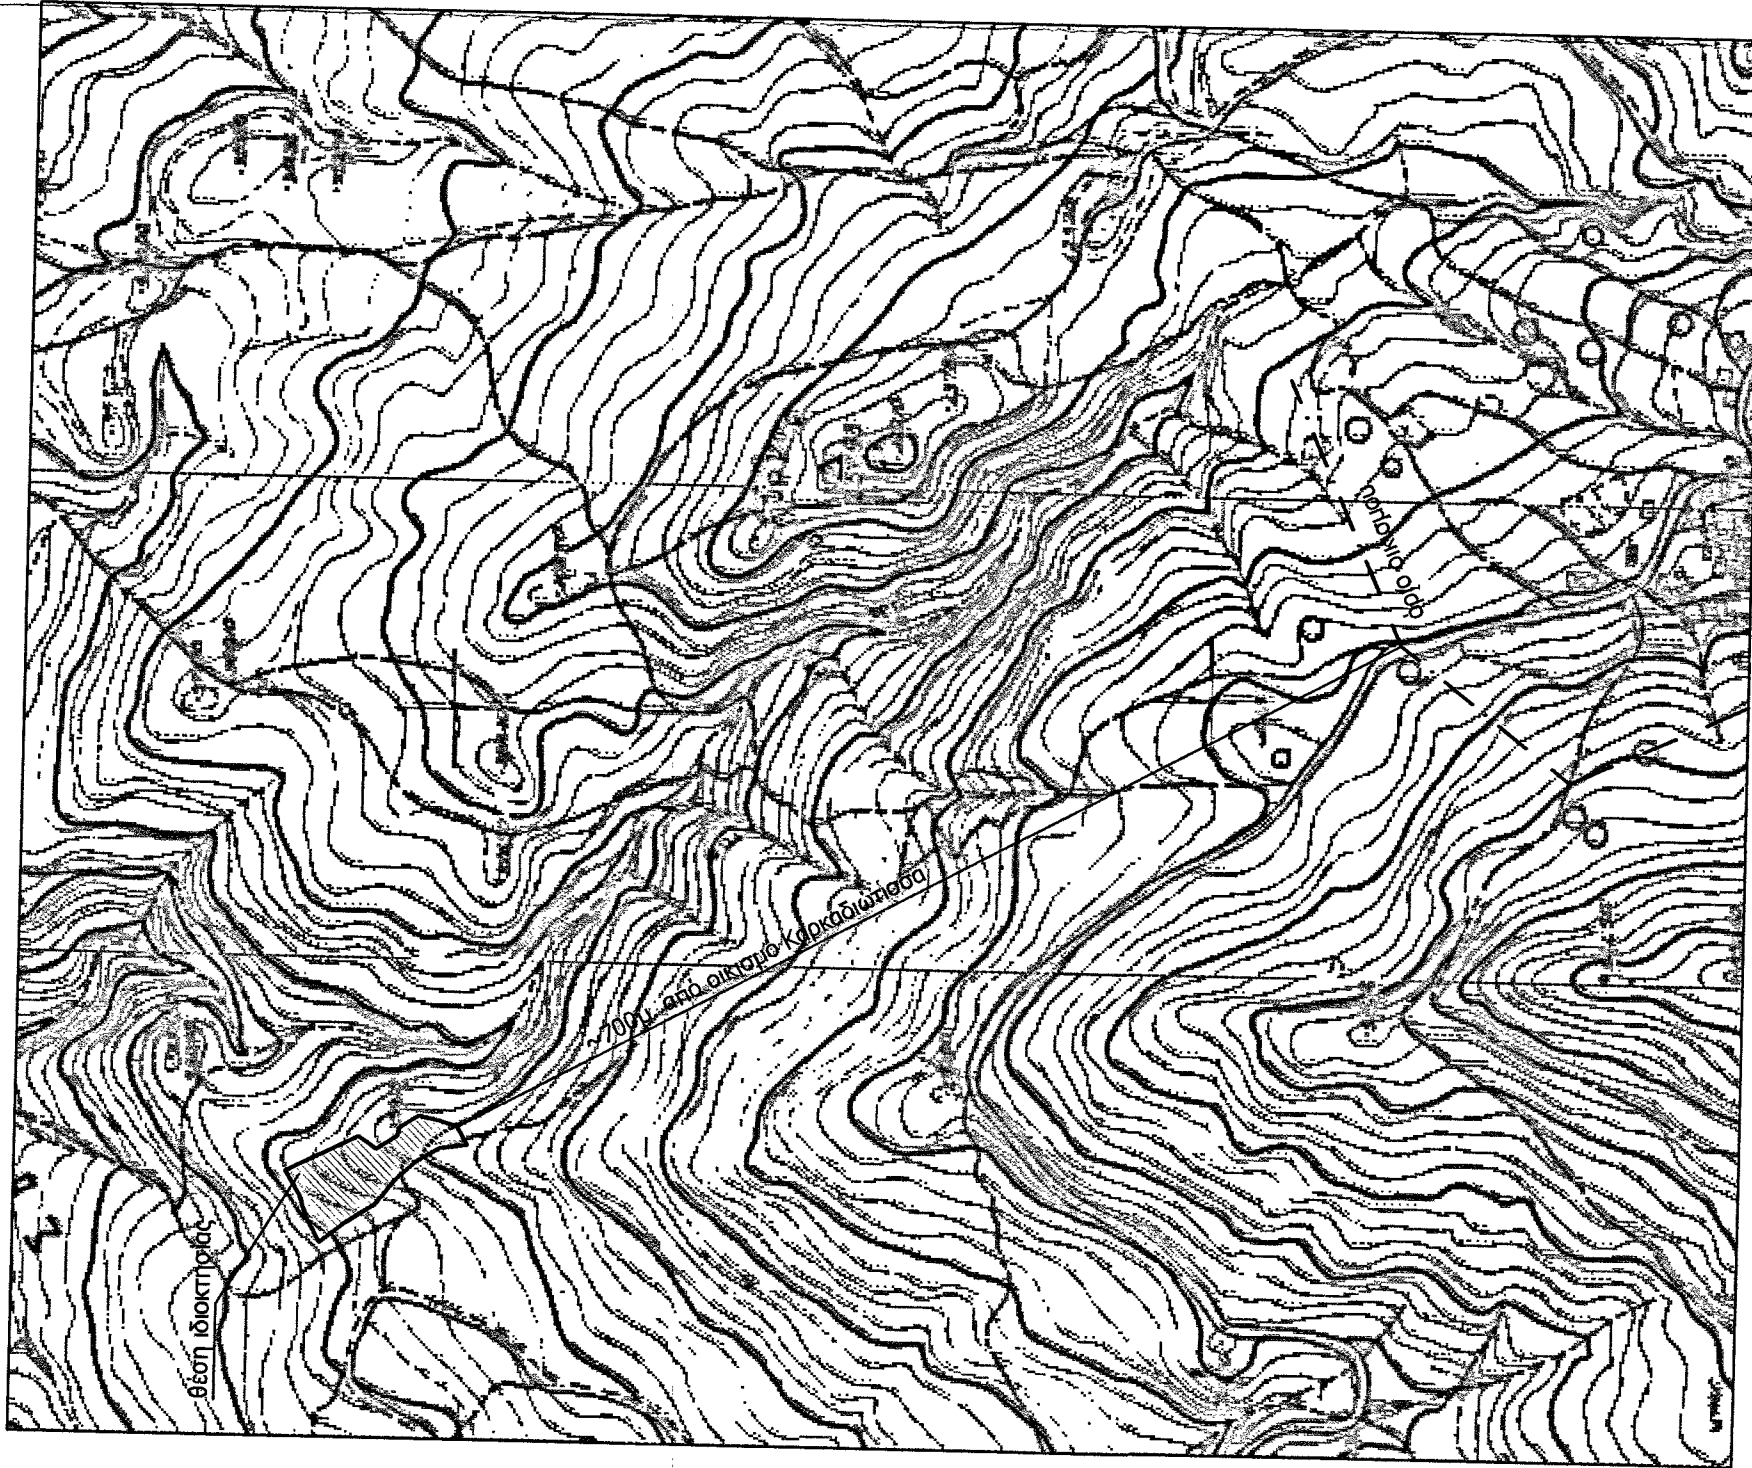


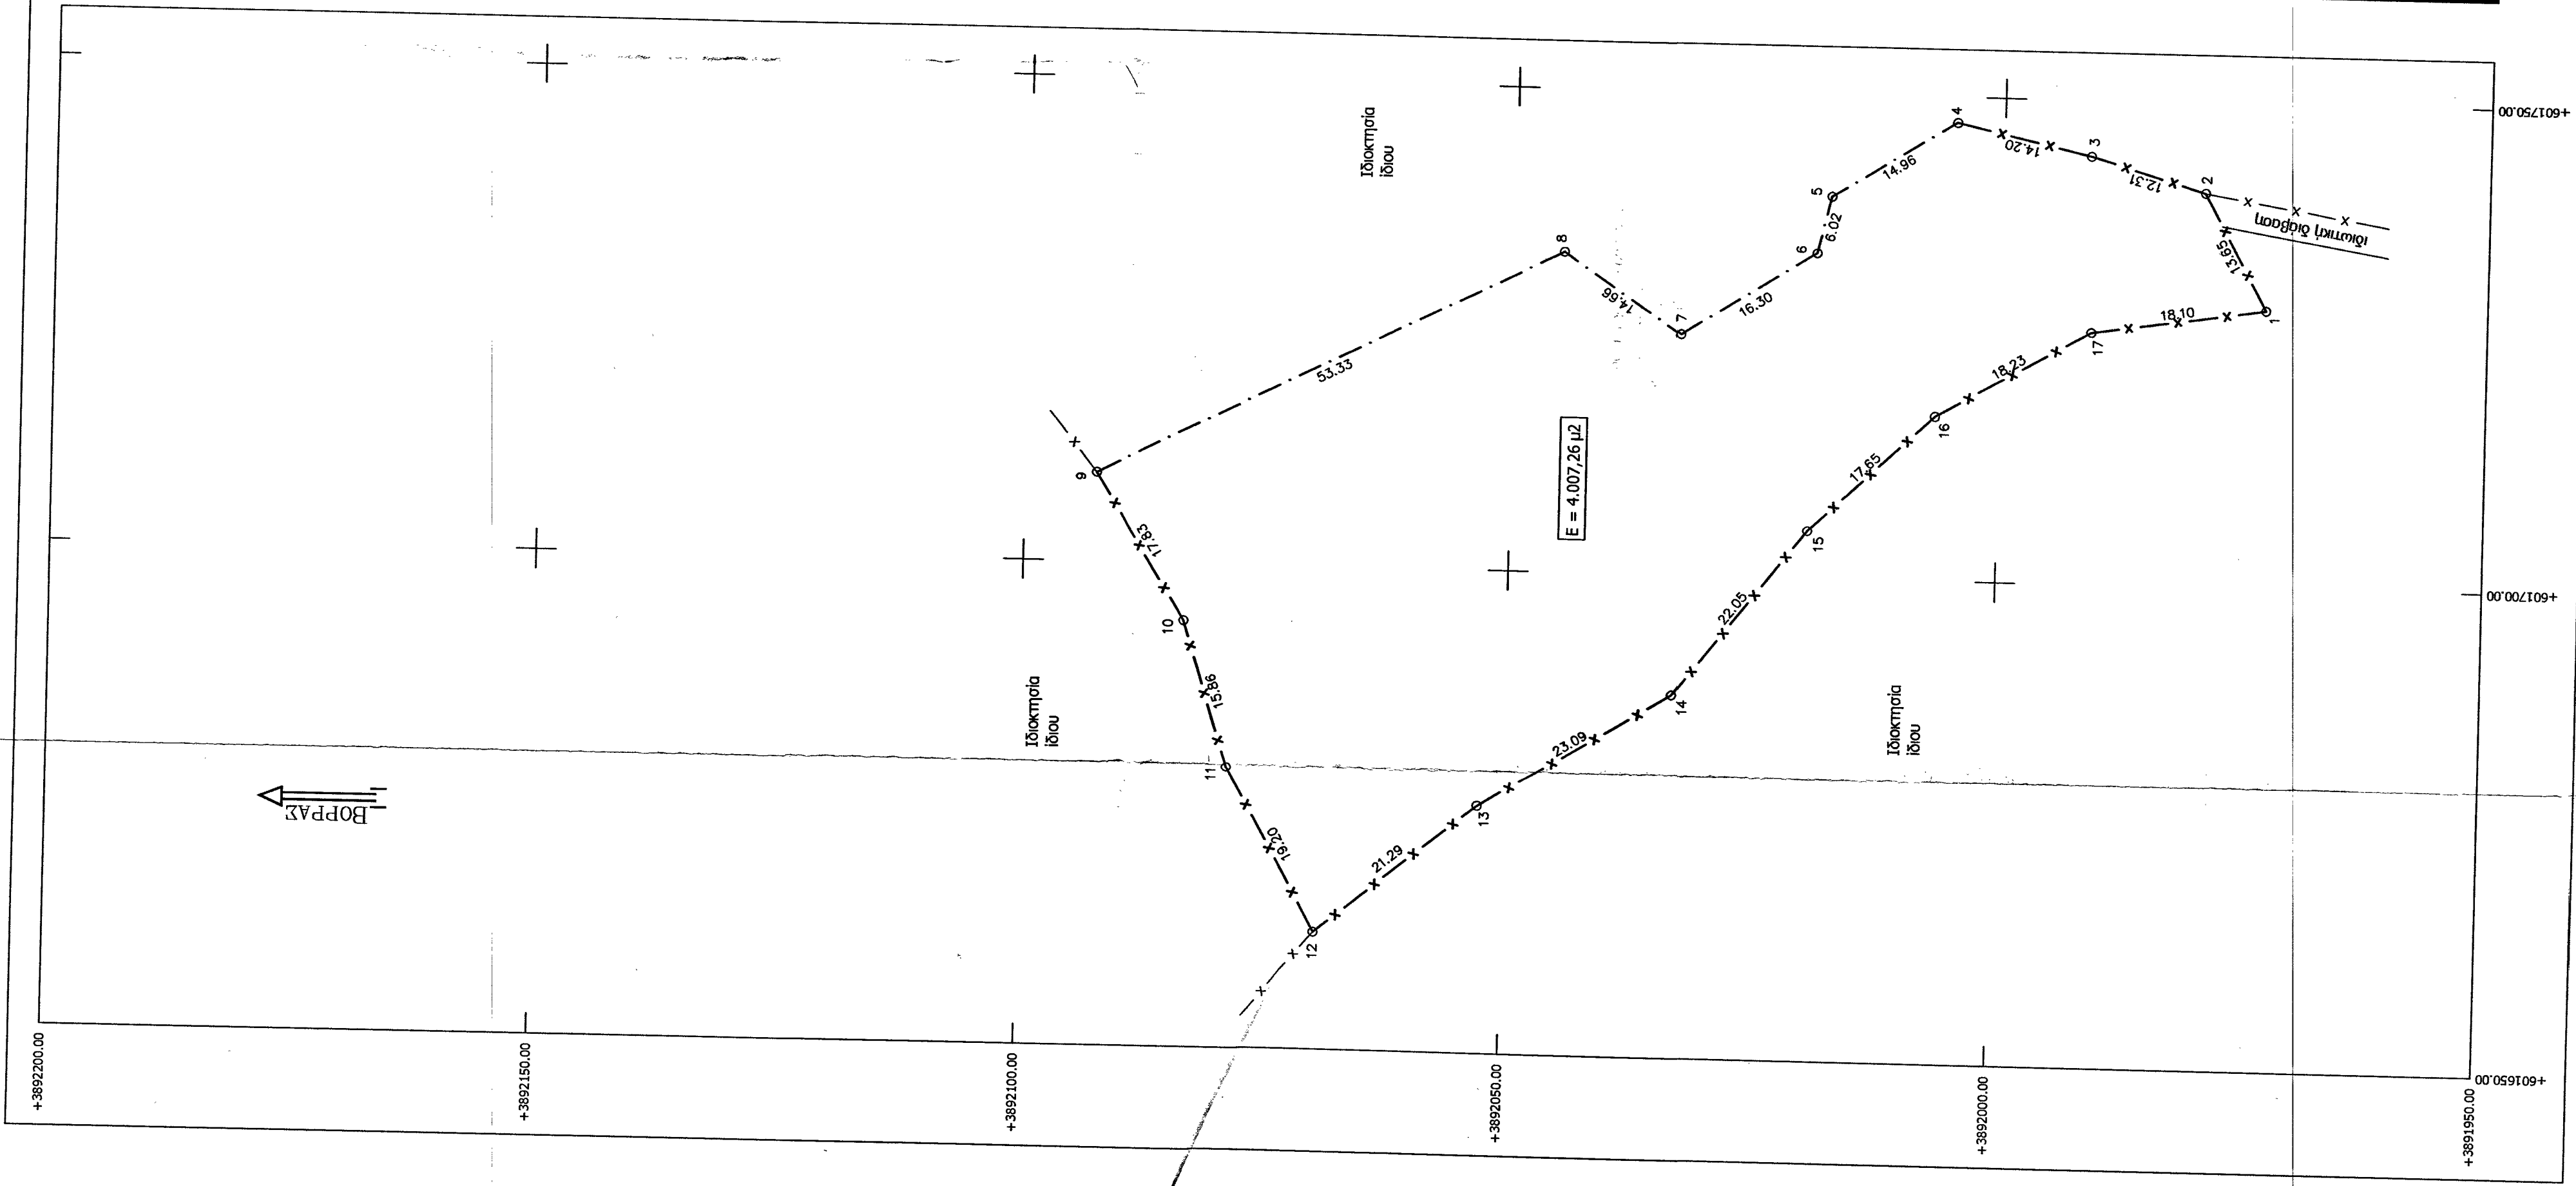

Απόσταση χέρση ευρύτερης περιοχής κλ. 1/5.000

ΥΠΟΜΗΝΗΜΑ

Όροι δόμησης

Π.Δ./25-5-85 άρθρο 1,(φ.Ε.Κ.-270/Δ/31-5-85)λόγηση εκτός σχεδίου.
Ελάχιστο εμβαδόν γηπέδου 4000 μ2
Συντελεστής δόμησης 0,2
Μέγιστο ποσοστό κάλυψης 10
Αριθμός ορόφων 2
Μέγιστο ύψος κτιρίου 7,5μ
Πλάγιες αποστάσεις 15 μ
Ελάχιστο πρόσωπο 25μ.

Δήλωση Μηχανικού

-Το περιγραφόμενο με τα στοιχεία (1,2,3.....,16,17,1) τεμάχιο εμβαδού 4.007,26 μ2, βρίσκεται εκτός Γ.Π.Σ. εκτός σχεδίου πόλεως και εκτός του οικισμού Καρκαδιώτισσα, στην θέση Καμίνια, της Τοπικής Κοινότητας Κυπαρίσσι, του Δήμου Ηρακλείου, Νομού Ηρακλείου.

-Η ιδιοκτησία απέχει απόσταση περίπου 700μ. από τα όρια του οικισμού Καρκαδιώτισσα.
-Σε αυτό δεν υπάρχει δουλεία διέλευσης, ούτε διαρρέεται από ρέμα, ή γραμμή υψηλής τάσης Δ.Ε.Η.
-Τα όρια της ιδιοκτησίας είναι όπως περιγράφονται στο τοπογραφικό διάγραμμα, και η θέση τους υποδείχθηκε από τον ιδιοκτήτη.

Ο Μηχανικός

ΒΑΣΙΛΑΝΧΑΚΗΣ ΓΕΩΡΓΙΟΣ
ΠΤΥΧΙΟΥΧΟΣ ΤΕΧΝΟΛΟΓΙΑΣ ΜΗΤΡΩΟΥ ΕΡΓΟΤΕΛΕ 13789
ΜΕΛΟΣ Ε.Ε.Τ.Ε.Π.Κ. 714 09 - ΗΡΑΚΛΕΙΟ
ΓΕΡΟΥΛΑΝΟΥ 2 - Τ.Κ. 2810 214601
ΤΗΛ. 2810 214680 - FAX: 2810 214501
Α.Φ.Μ. 123150585 - Δ.ΟΥ. ΗΡΑΚΛΕΙΟΥ

ΠΕΡΙΓΡΑΦΗ ΤΕΜΑΧΙΟΥ

ΕΜΒΑΘΜΕΤΡΙΣΗ ΓΗΤΕΛΟΥ
με τη βοήθεια
των ορθών γωνιών των κορυφών του

ΣΗΜΕΙΟ	X	Y	ΜΗΚΟΣ
1	601728.65	3891972.80	13.65
2	601740.65	3891979.30	12.31
3	601744.15	3891981.10	14.20
4	601747.30	3892004.95	14.86
5	601739.40	3892017.65	14.96
6	601733.55	3892019.05	16.97
7	601724.80	3892032.80	14.66
8	601733.00	3892044.95	53.33
9	601678.00	3892028.25	17.83
10	601684.00	3892028.25	15.86
11	601678.85	3892028.25	19.20
12	601662.05	3892069.25	21.29
13	601675.45	3892052.70	23.08
14	601687.50	3892033.00	22.08
15	601704.65	3892019.40	22.08
16	601716.95	3892006.55	18.33
17	601725.95	3891990.70	18.10
1	601728.65	3891972.80	

$E = 1/2 \sum (X_i + X_{i+1})(Y_i - Y_{i+1})$

$E = 4007.26 \mu^2$


Δήλωση ιδιοκτήτη
Ο υπογράφων ιδιοκτήτης του περιγραφόμενου τεμαχίου στο παρόν τοπογραφικό διάγραμμα δηλώνω υπεύθυνα ότι τα όρια του είναι οληθή και έχουν υποδείξει από εμένα.
Ο δόμλος

SK

ΠΑΡΑΤΗΡΗΣΕΙΣ

Οι συντεταγμένες του ακμήτου είναι σε σύστημα ΕΓΣΑ 87.

Μανώλης Φραγκιαδάκης
Μελέτες Συμβουλευτική
Ανταρκτική Αντιπύξ
Γερούλανου 2 & Α. Κνωσού 227
Ηράκλειο Κρήτης
τηλ.: 2810-214600
fax: 2810-214601

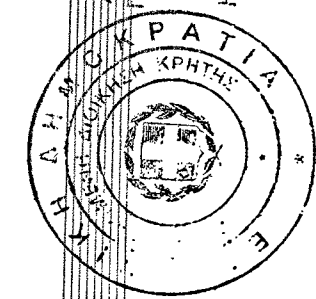

Προσπερνάμε στην με
Αριθμός 1427 / 20.08.2016
Ηράκλειο 22.02.2016
Ο Δότης Δεσφών
Χρυσή

ΓΕΩΡΓΙΟΣ ΠΑΡΑΔΕΥΤΗΛΟΣ
ΔΑΣΟΛΟΓΟΣ

"Καμίνια" οικισμός Καρκαδιώτισσα, Τ.Κ. Κυπαρίσσι,
Δήμος Ηρακλείου, Νομός Ηρακλείου

Τοπογραφικό διάγραμμα

ΚΑΙΝΑΚΑ 1:500

ΙΟΥΝΙΟΣ 2015

Ο ΜΕΛΕΤΗΤΗΣ

Ο ΜΗΧΑΝΙΚΟΣ

ΕΜΒΑΘΜΕΤΡΙΣΗ Δ. ΟΡΘΩΝ ΓΩΝΙΩΝ
ΓΕΩΡΓΙΟΣ ΠΑΡΑΔΕΥΤΗΛΟΣ
ΑΡ. ΜΗΤΡΩΟΥ ΕΡΓΟΤΕΛΕ 13789
ΜΕΛΟΣ Ε.Ε.Τ.Ε.Π.Κ. 714 09 - ΗΡΑΚΛΕΙΟ
ΤΗΛ. 2810 214600 - FAX: 2810 214601
Α.Φ.Μ. 100100060 - Δ.ΟΥ. ΗΡΑΚΛΕΙΟΥ

ΒΑΣΙΛΑΝΧΑΚΗΣ ΓΕΩΡΓΙΟΣ
ΠΤΥΧΙΟΥΧΟΣ ΤΕΧΝΟΛΟΓΙΑΣ ΜΗΤΡΩΟΥ ΕΡΓΟΤΕΛΕ 13789
ΜΕΛΟΣ Ε.Ε.Τ.Ε.Π.Κ. 714 09 - ΗΡΑΚΛΕΙΟ
ΤΗΛ. 2810 214600 - FAX: 2810 214601
Α.Φ.Μ. 123150585 - Δ.ΟΥ. ΗΡΑΚΛΕΙΟΥ